TRAVESSA PEDRO SCHMITZ

ÁREA A SER PAVIMENTADA: 1.384,50 m2

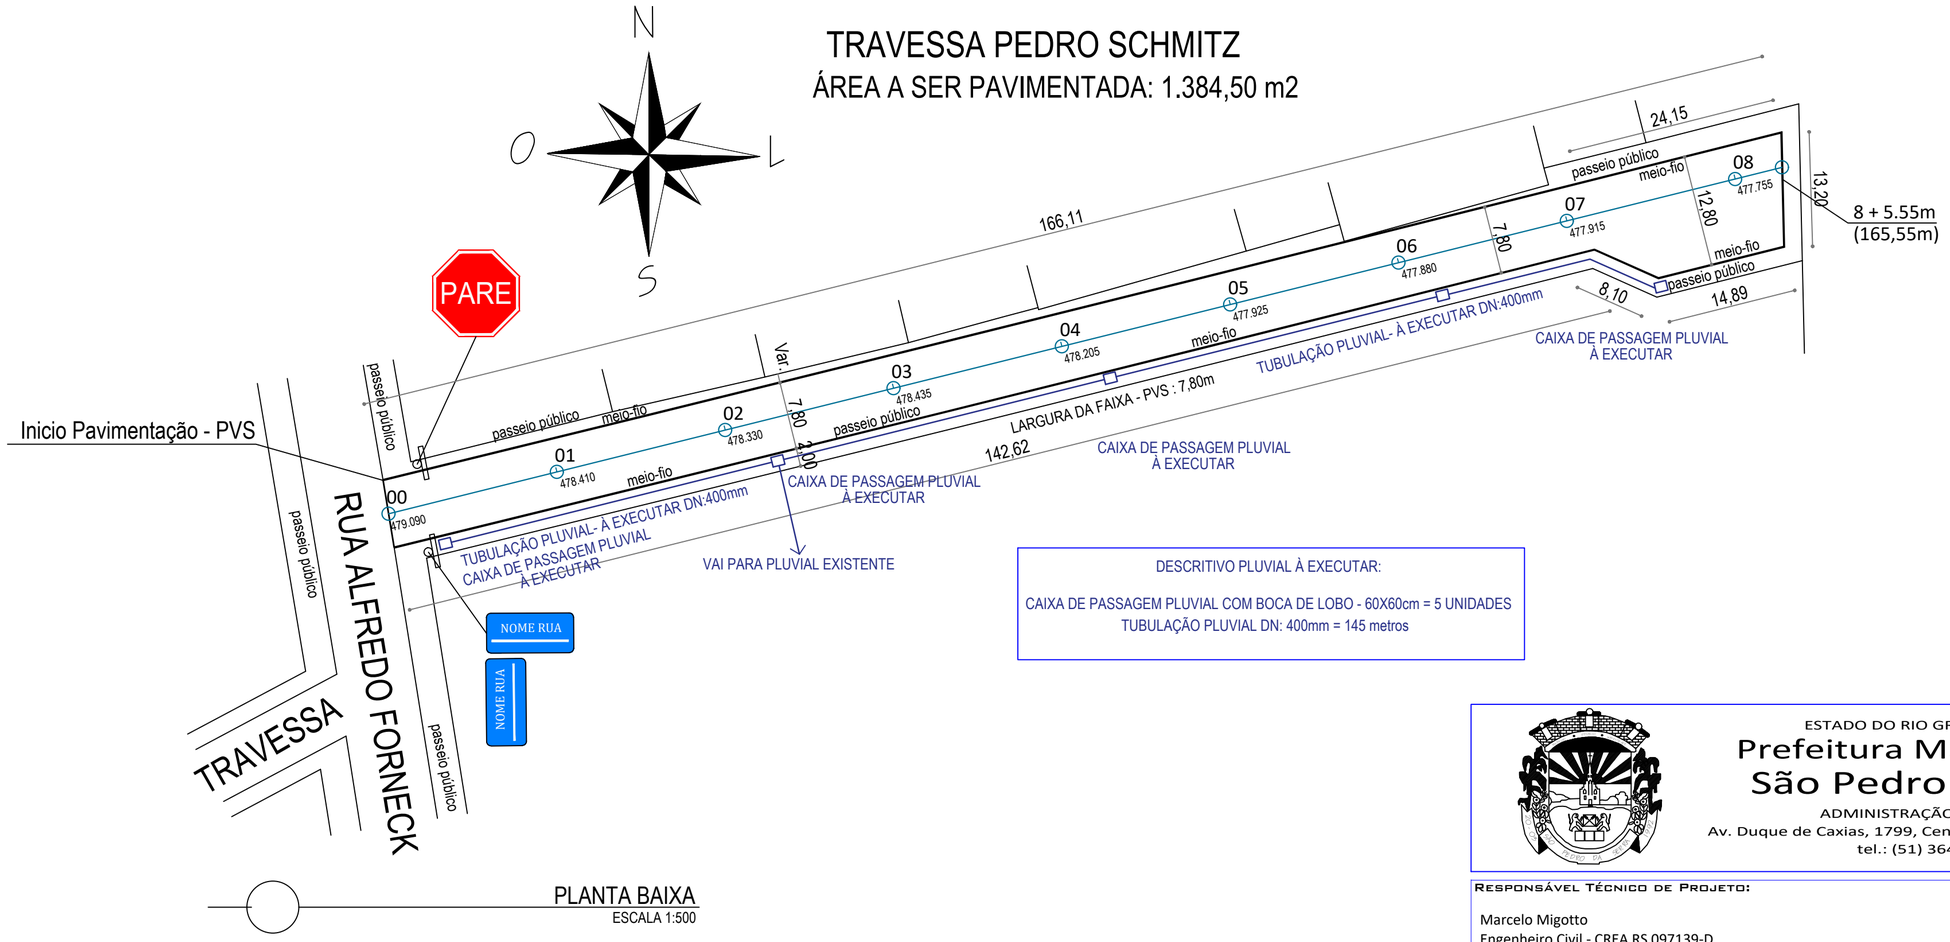

PLANTA BAIXA
ESCALA 1:500

DESCRITIVO PLUVIAL À EXECUTAR:

CAIXA DE PASSAGEM PLUVIAL COM BOCA DE LOBO - 60X60cm = 5 UNIDADES
TUBULAÇÃO PLUVIAL DN: 400mm = 145 metros

ESTADO DO RIO GRANDE DO SUL

Prefeitura Municipal de São Pedro da Serra

ADMINISTRAÇÃO: 2021-2024
Av. Duque de Caxias, 1799, Centro - São Pedro da Serra RS
tel.: (51) 3645-1050

Responsável Técnico de Projeto:
Marcelo Migotto
Engenheiro Civil - CREA RS 097139-D

Proprietário:
Município de São Pedro da Serra
Prefeita Municipal - Isabel Corete J. Cornelius

Projeto:
PAVIMENTAÇÃO - PVS - PLUVIAL
TRAVESSA PEDRO SCHMITZ

Conteúdo:
Planta Pluvial- Pavimentação Urbana - Via

Local e data:
São Pedro da Serra
Agosto / 2024

Escala:
1/500

Área total:
1.384,50 m²

Prancha:
PBPL