



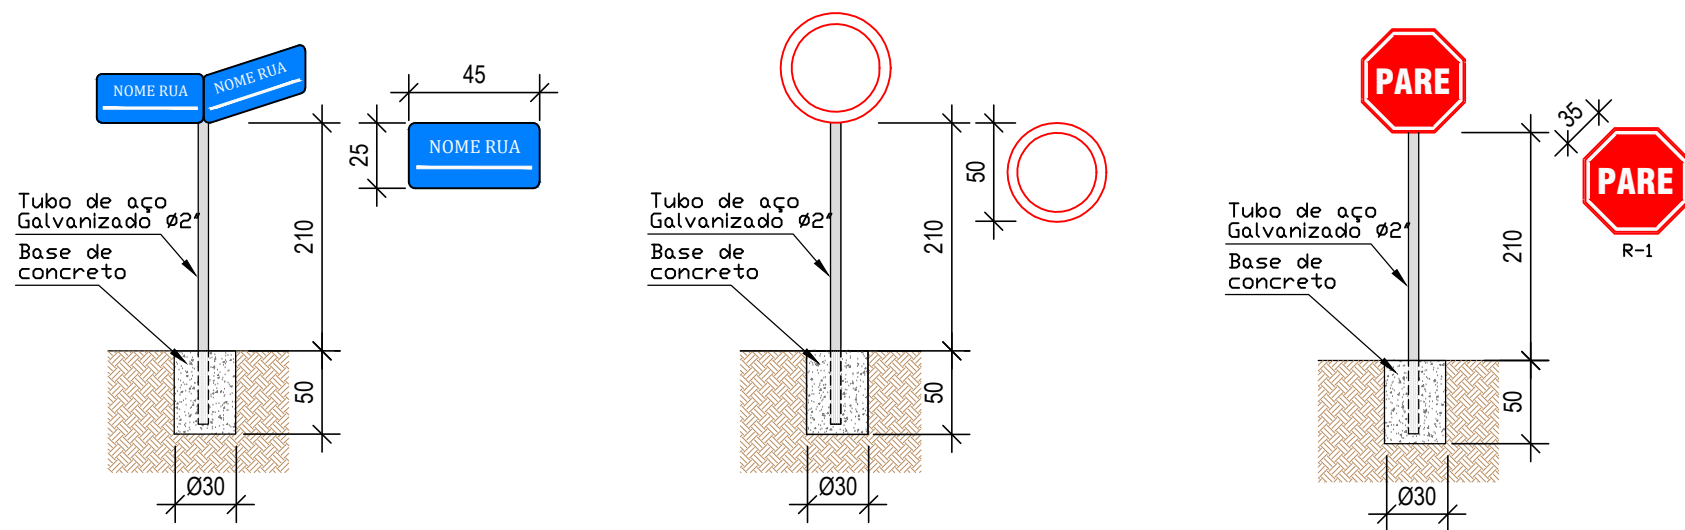


SINALIZAÇÃO HORIZONTAL

DETALHE DE LINHA CONTÍNUA

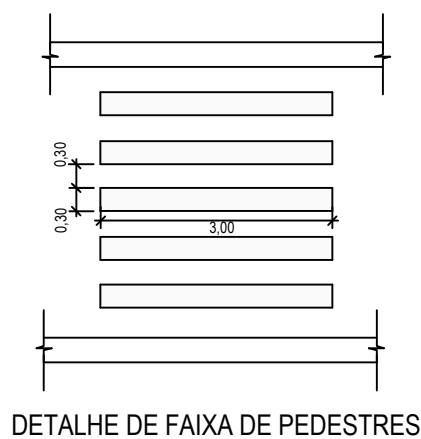

DETALHE DE FAIXA DE PEDESTRES

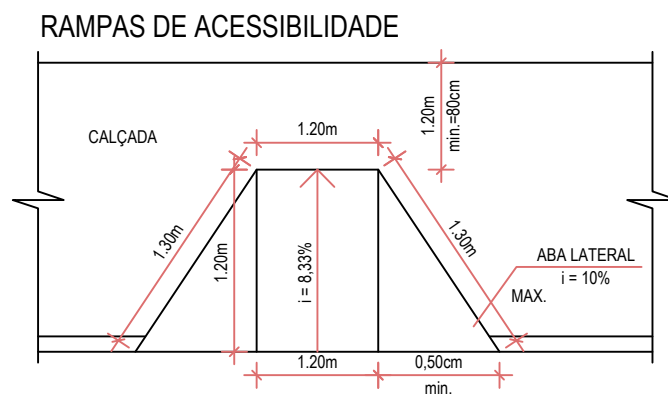

Município de
São Pedro da Serra - RS

ADMINISTRAÇÃO: 2021-2024

Av. Duque de Caxias, 1799, Centro - São Pedro da Serra RS
tel.: (51) 3645-1050

RESPONSÁVEL TÉCNICO:

Marcelo Migotto
Engenheiro Civil - CREA RS 97.139 - D _____

PROPRIETÁRIO:

Município de São Pedro da Serra
Isabel Corete Joner Cornelius - Prefeita _____

PROJETO:

TRAVESSA PEDRO SCHMITZ- 2024
São Pedro da Serra - RS

CONTEÚDO:

Detalhes - Via Urbana

LOCAL E DATA:

São Pedro da Serra
Agosto / 2024

ESCALA:

sem escala

ÁREA:

1.384,50 m²

PRANCHA:

STP