
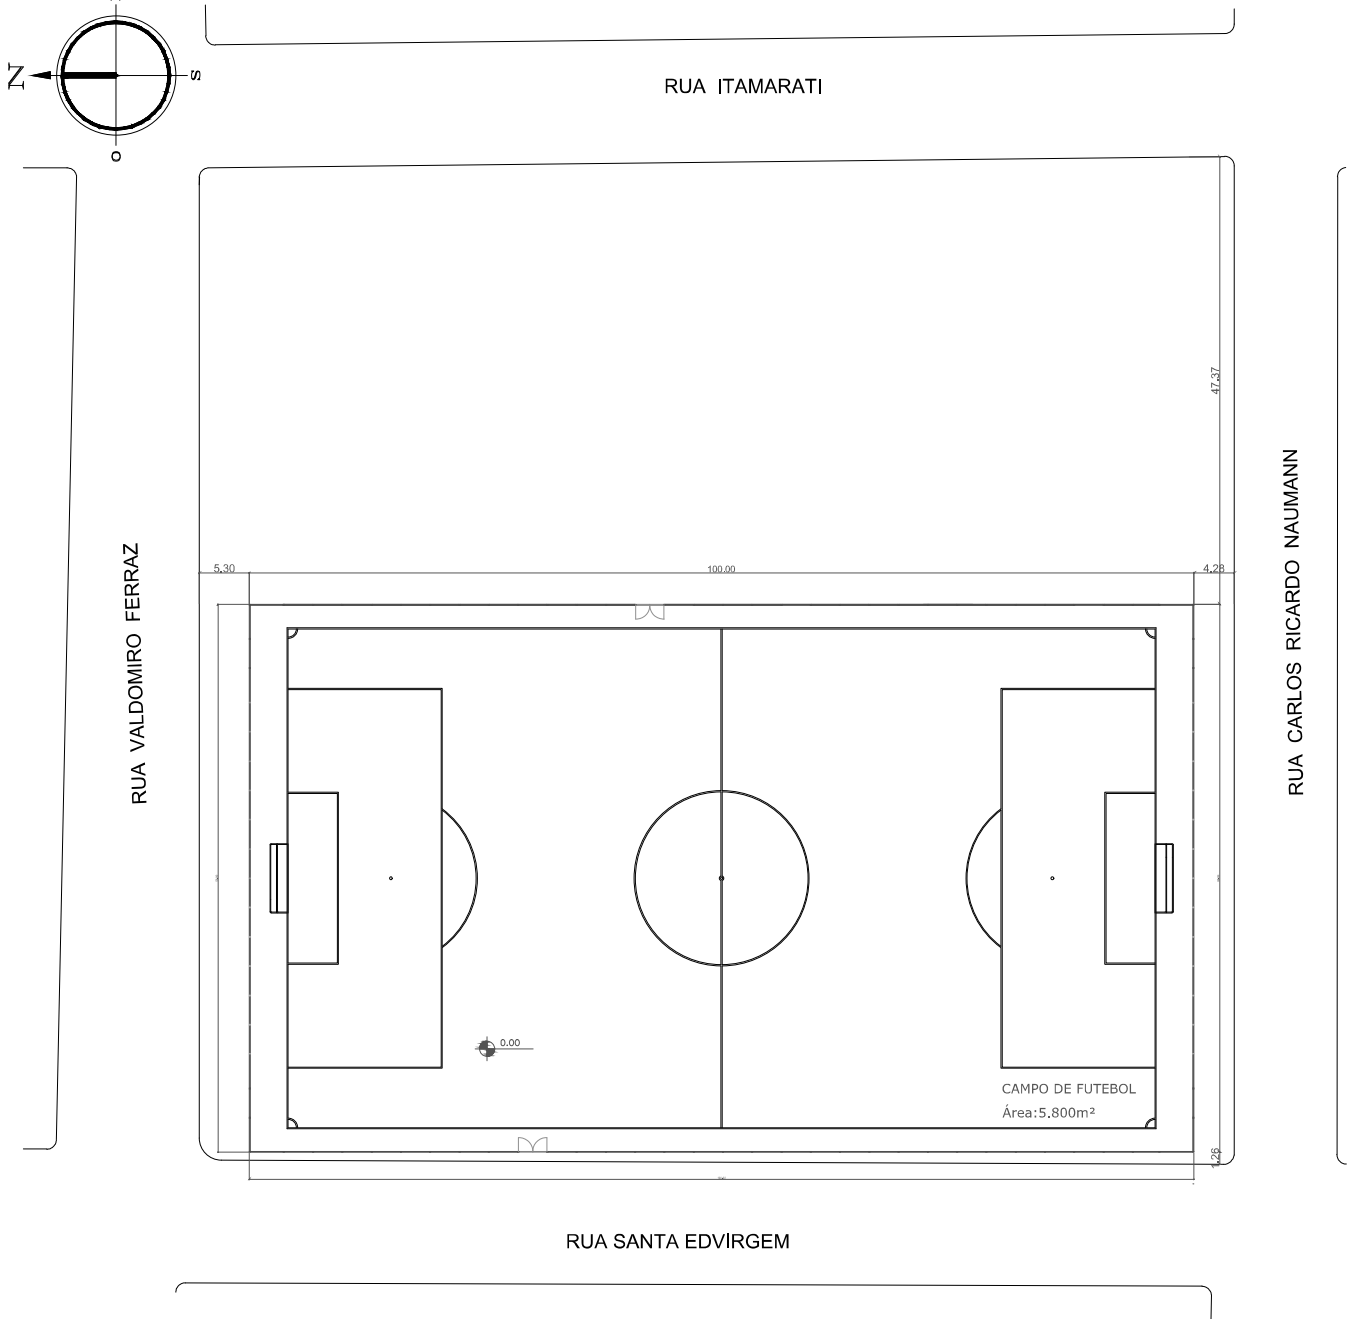


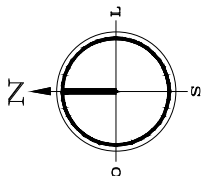

RUA ITAMARATI

RUA VALDOMIRO FERRAZ

RUA CARLOS RICARDO NAUMANN

RUA SANTA EDVIRGEM

**PLANTA DE SITUAÇÃO
E LOCALIZAÇÃO PROJETO
ESC: 1/200**



PREFEITURA MUNICIPAL DE SANTO ÂNGELO
Secretaria Municipal de Cultura e Esporte
Santo Ângelo - RS

Nome: Campo de Futebol Bairro Indústrias		Parcela: 01.03
Especificação: Planta de Situação e Localização		Escala: 1/200
Responsável Técnico: Benício Marinho da Silva Eng. Civil - CREATER 748331	Assinado: Roberta E. Azeiteiro	Data: NOVEMBRO/2024
Proprietário: Prefeitura Municipal de Santo Ângelo		Área: 5.800 m²



ALINE GURIATO
PROFESSORA DE ARQUITETURA



gruby