




CORTE BB'
Escala 1/100

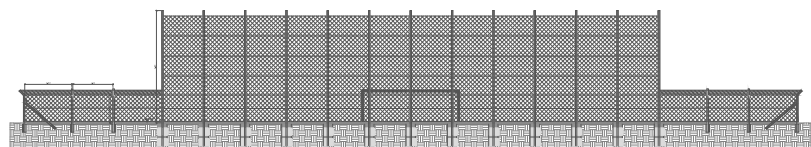



CORTE AA'
Escala 1/100

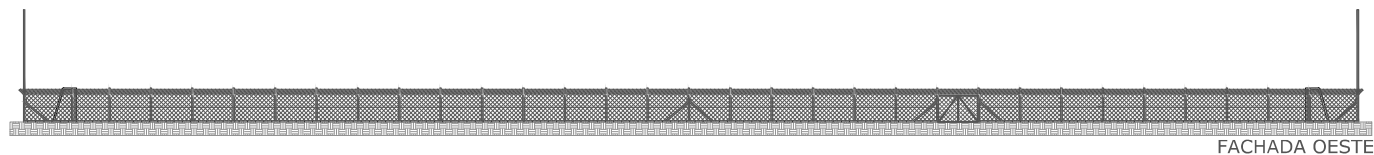

FACHADA OESTE

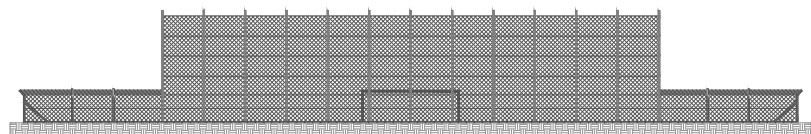

FACHADA NORTE

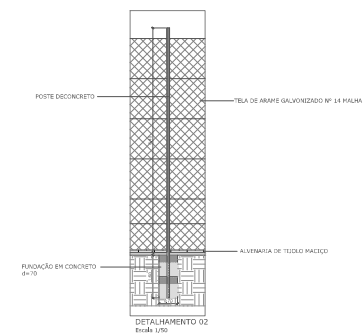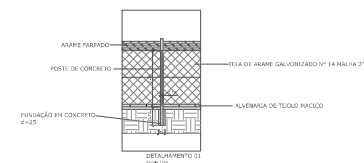

 PREFEITURA MUNICIPAL DE SÃO JOÃO DEL-REI Secretaria Municipal de Cultura e Lazer Rua São João del-Rei, 100	
Projeto: Centro de Educação Infantil	Assinatura: [Assinatura]
Elaborado por: [Assinatura]	Assinatura: [Assinatura]
Revisado por: [Assinatura]	Assinatura: [Assinatura]
Projetado por: [Assinatura]	Assinatura: [Assinatura]