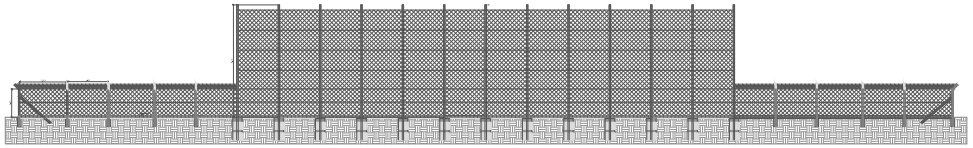

CORTE AA'
Escala 1/100

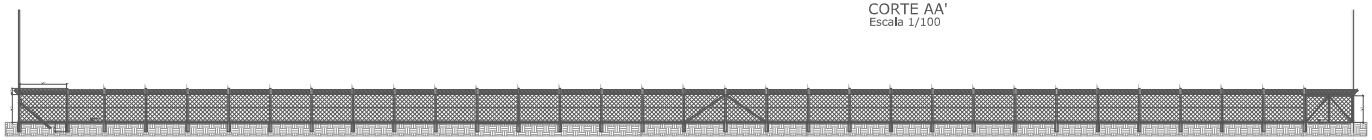

CORTE BB'
Escala 1/100

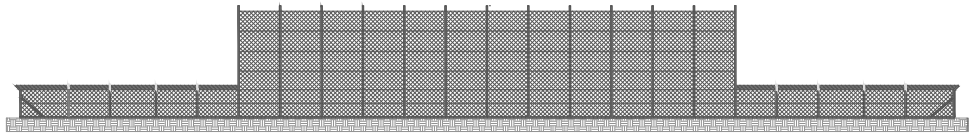

FACHADA NORTE
Escala 1/100

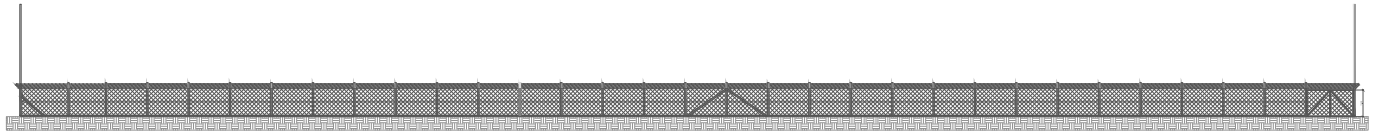

FACHADA LESTE
Escala 1/100

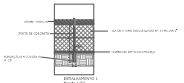

DETALHAMENTO 1
Escala 1/100

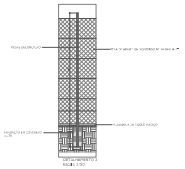

DETALHAMENTO 2
Escala 1/100

Aprovado

ALINE GURAD:
HAN:[illegible]
99

gaub

PREFEITURA MUNICIPAL DE SANTO ÂNGELO
Secretaria Municipal de Cultura e Esporte
Santo Ângelo - RS

Obra: Campo de Futebol com Vestiário Bairro Maria Rosa	Prancha: 03/08
Descrição: Corte AA, Corte BB', Fachada Leste, Fachada Norte Detalhamento 01, Detalhamento 02	Escala: Indicada
Responsável Técnico: Bernardo Moreira da Silva CRA-RS: 089.910-D-RS	Desenho: Roberto F. Armanaci / Data: Novembro/2024
Proprietário: Prefeitura Municipal de Santo Ângelo	Área: 7.245 m²