



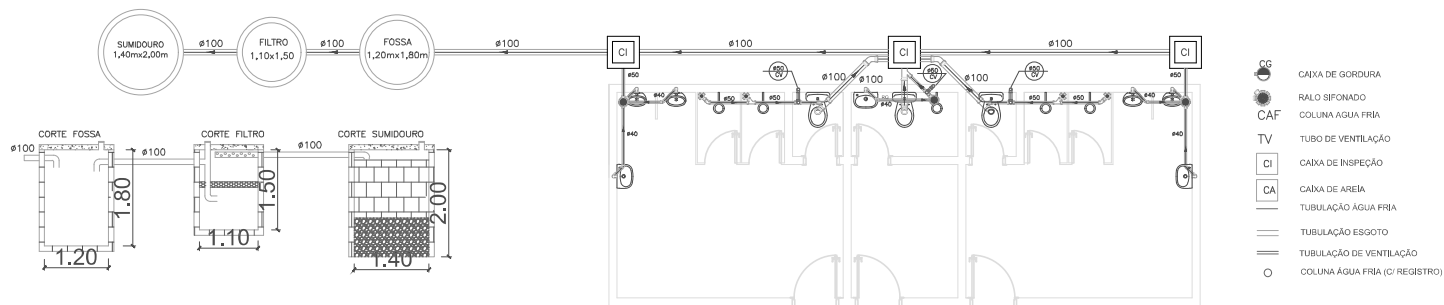

PROJETO ESGOTO
ESCALA 1/50

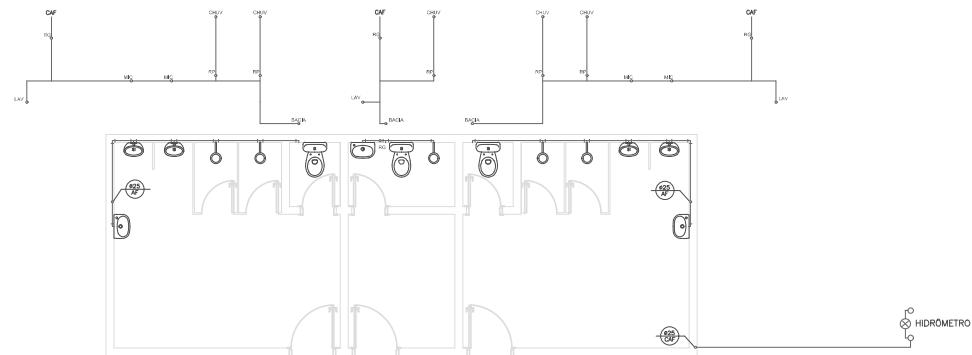

PROJETO HIDRÁULICO
ESCALA 1/50

- CG CAIXA DE GORDURA
- CAF RALO SIFONADO
- CAF COLUNA ÁGUA FRIA
- TV TUBO DE VENTILAÇÃO
- CI CAIXA DE INSPEÇÃO
- CA CAIXA DE AREIA
- TUBULAÇÃO ÁGUA FRIA
- TUBULAÇÃO ESGOTO
- TUBULAÇÃO DE VENTILAÇÃO
- COLUNA ÁGUA FRIA (C' REGISTRO)

Documento assinado digitalmente
BEN-HUR MARCHI DA SILVA
Data: 24/02/2025 09:07:54 -0300
Verifique em: https://verificador.gub.br

VISTO

ALINE GUIRAO
HAHN:03382581086

 PREFEITURA MUNICIPAL DE SANTO ÂNGELO Secretaria Municipal de Cultura e Esporte Santo Ângelo - RS			
Obra: Campo de Futebol com Vestiário Bairro Maria Ritter		Prancha: 06.08	
Especificação: Projeto Esgoto, Projeto Hidráulico		Escala: 1/50	
Responsável Técnico: Ben-Hur Marchi da Silva Eng. Civil - CREA/RS: 216325		Desenho: Ben-Hur Marchi da Silva	Data: NOVEMBRO/2024
Proprietário: Prefeitura Municipal de Santo Ângelo		Área: 45,94 m²	