


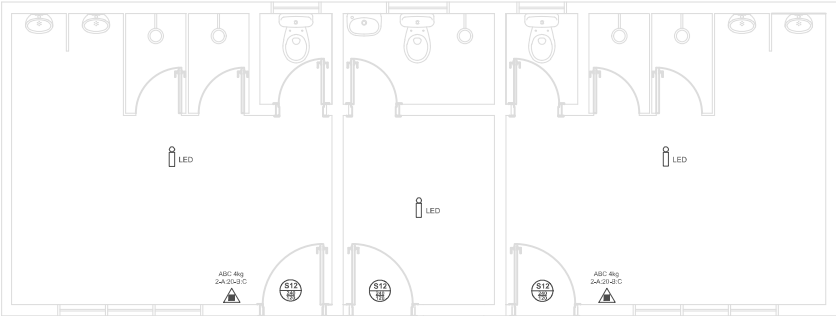

Legenda	
	Extintor portátil - Carga de 10 Kg. Químico Seco (Tipo ABC)
	Distância Máxima a percorrer: Saída de Emergência
	Número de Ordem dos Extintores
	Número de Ordem das sinalizações de orientação
	Luz de Emergência de Eixo Autônomos com 2 lâmpadas
	SAÍDA
	LOTACÃO MÁXIMA 150 PESSOAS
	→
	←

PPCI
ESCALA 1/50

VISTO

ALINE GUIRAO
HAHN/03382581086

Documento assinado digitalmente
BEN HUR MARCHI DA SILVA
Data: 24/02/2025 09:07:58-0300
Verifique em <https://validar.jr.gov.br>



PREFEITURA MUNICIPAL DE SANTO ÂNGELO
Secretaria Municipal de Cultura e Esporte
Santo Ângelo -RS

Obra: Campo de Futebol com Vestiário Bairro Maria Ritter

Prancha:
05/08

Especificação: PPCI

Escala:
1/50

Responsável Técnico:
Ben-Hur Marchi da Silva
Eng. Civil - CREA/RS: 216325

Desenho:
Ben-Hur Marchi da Silva

Data:
NOVEMBRO/2024

Proprietário: Prefeitura Municipal de Santo Ângelo

Área:
45,94 m²