


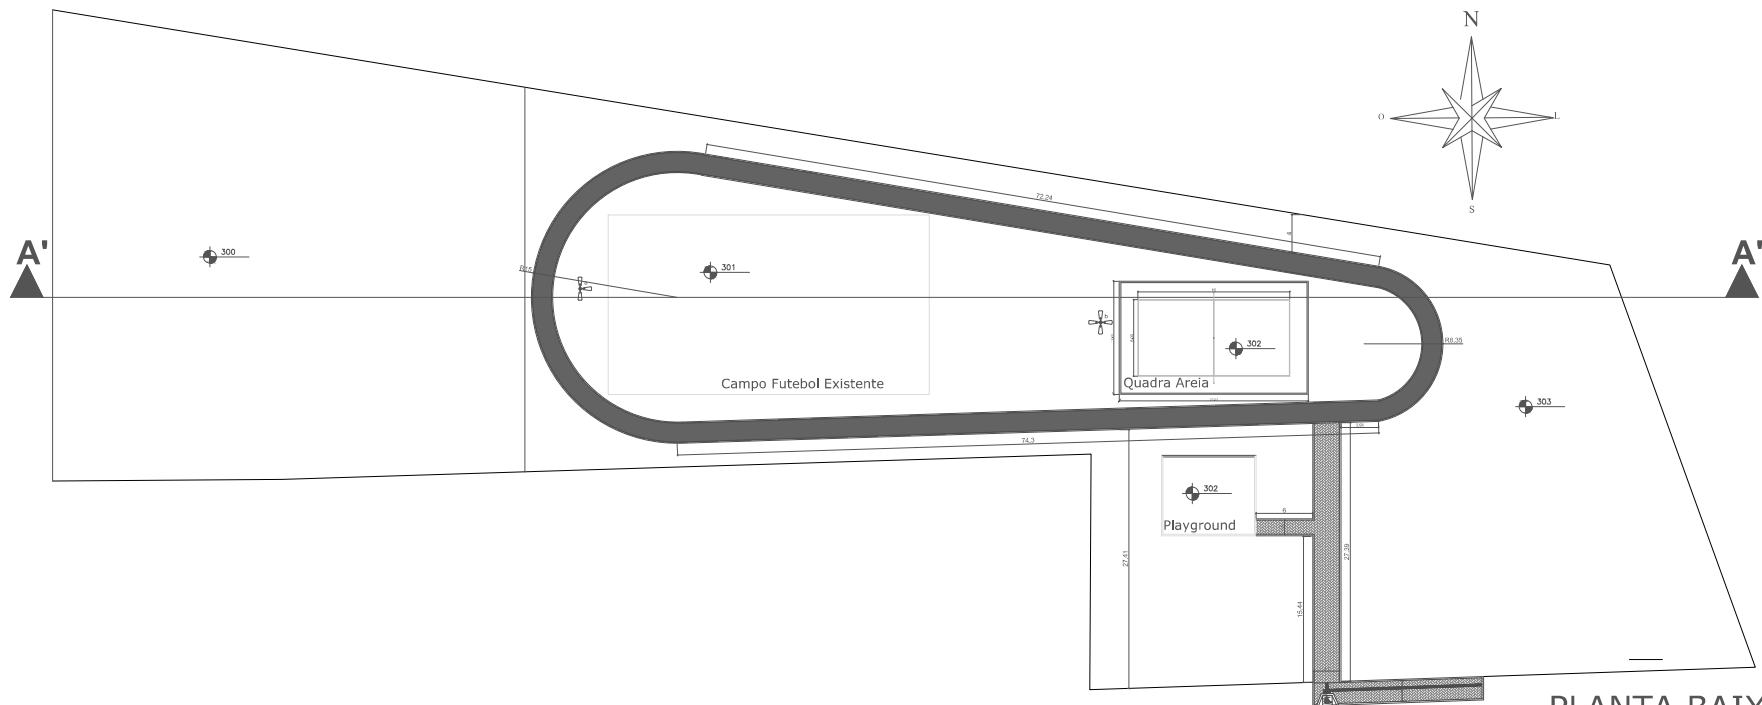

PLANTA BAIXA



Corte AA'

☒ Aprovado
ALINE GUARAO
HABN 03382581086
gub

 PREFEITURA MUNICIPAL DE SANTO ÂNGELO Secretaria Municipal de Cultura e Esporte Santo Ângelo - RS			
Objeto:	Plata de Caminhada do Bairro 350 anos	Parcela:	02/04
Especificação:	Planta Baixa, Corte AA'	Escala:	1/200
Responsável Técnico:	Ber-Hur Marchi da Silva Exp. Del. CREABR 748/2011	Assinatura:	Ber-Hur Marchi da Silva
Proprietário:	Prefeitura Municipal de Santo Ângelo	Ano:	2024