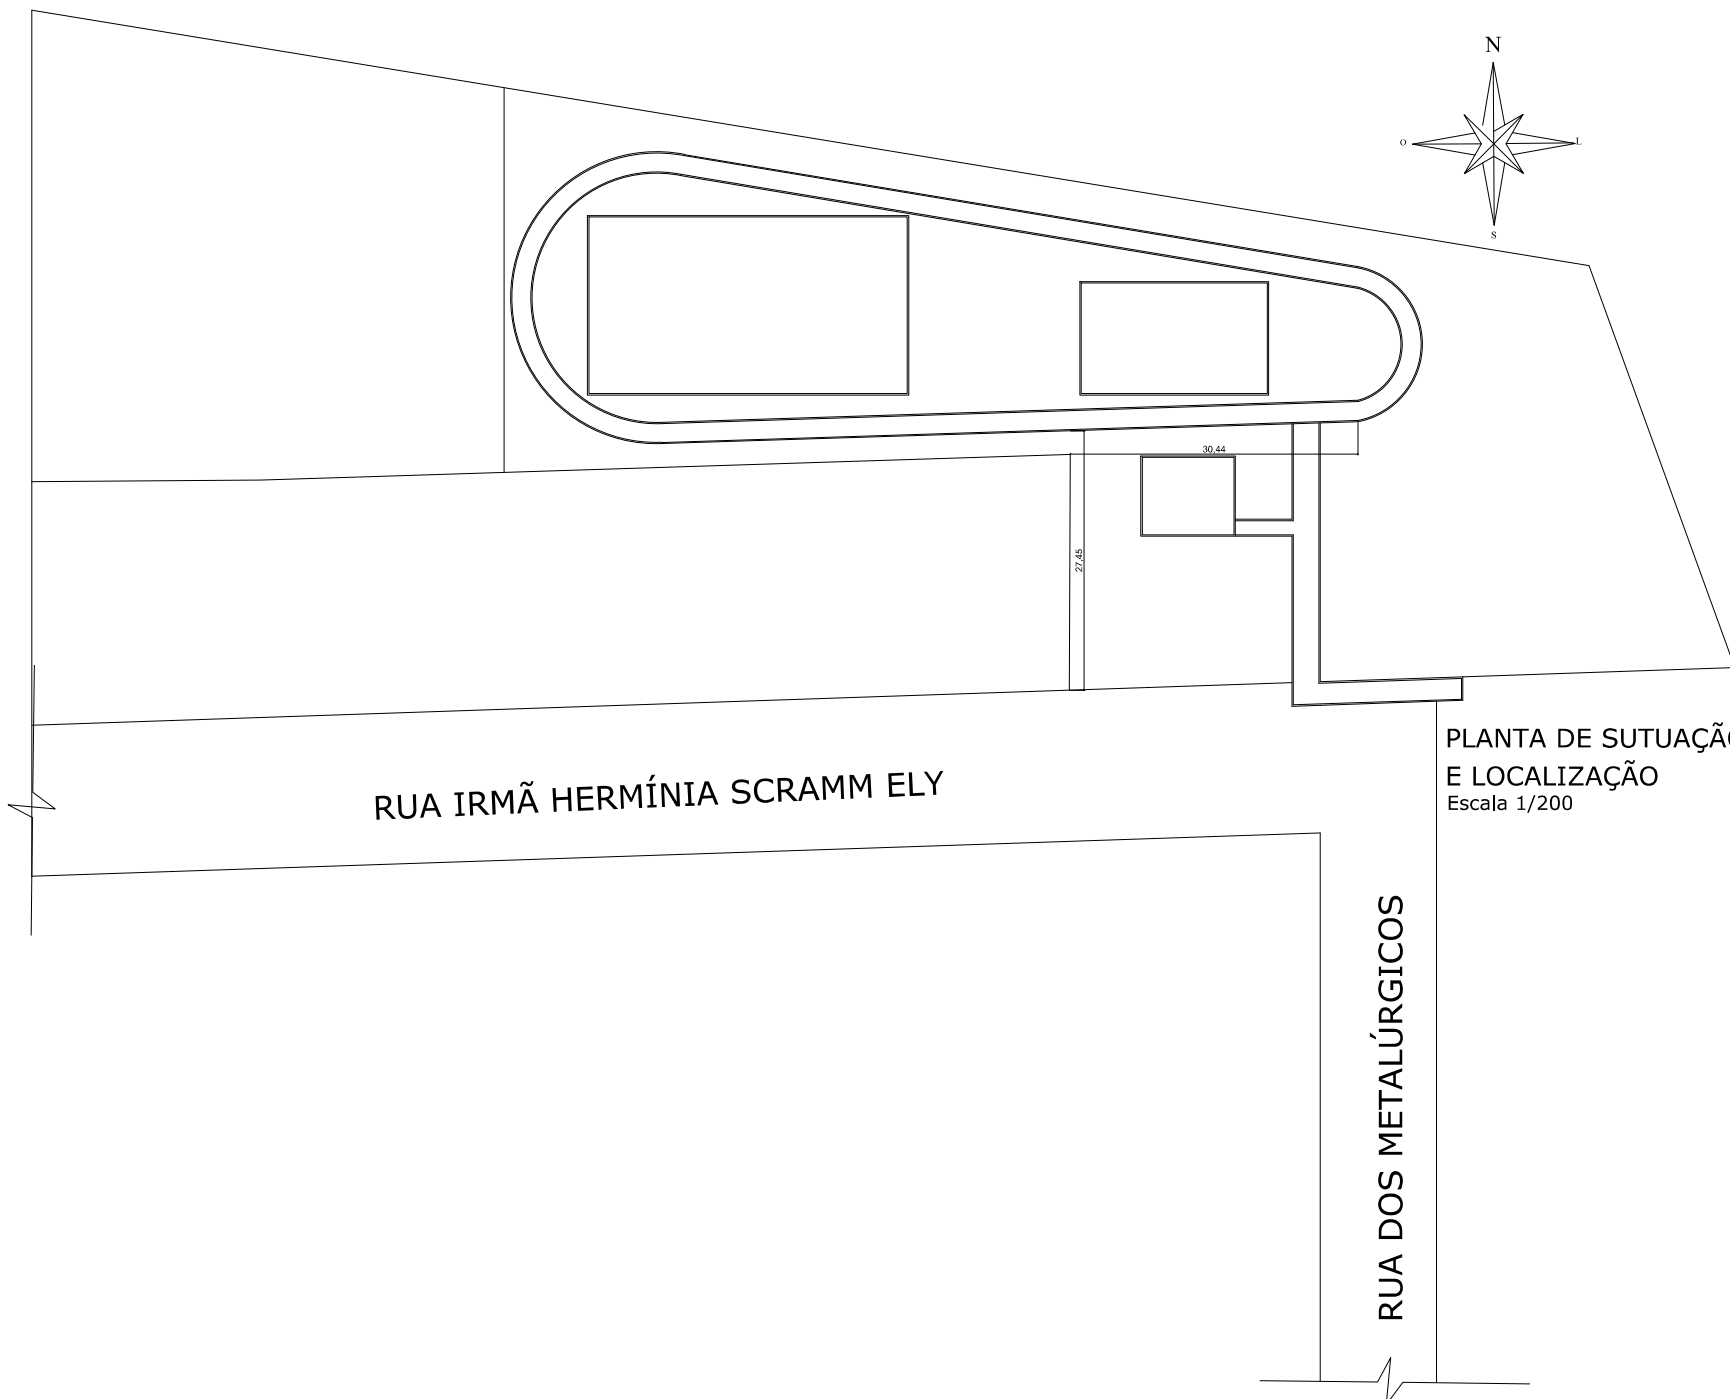


PLANTA DE SUTUAÇÃO  
E LOCALIZAÇÃO  
Escala 1/200

  
ALINE GURACI  
HARRIS/533256188-5

|                                                                                       |                                                           |   |                         |
|---------------------------------------------------------------------------------------|-----------------------------------------------------------|---|-------------------------|
|  |                                                           | PREFEITURA MUNICIPAL DE SANTO ÂNGELO<br>Secretaria Municipal de Cultura e Esporte<br>Santo Ângelo - RS |                         |
| Objeto:                                                                               | Plano de Caminhata do Bairro 350 anos                     | Parcela:                                                                                               | 01 de                   |
| Especificação:                                                                        | Planta de Situação e Localização                          | Escala:                                                                                                | 1/200                   |
| Responsável Técnico:                                                                  | Ber-Hur Marchi da Silva<br>Eng.º Civil - CRECA/RN 748.331 | Assinatura:                                                                                            | Ber-Hur Marchi da Silva |
| Proprietário:                                                                         | Prefeitura Municipal de Santo Ângelo                      | Ano:                                                                                                   | DEZEMBRO/2024           |