


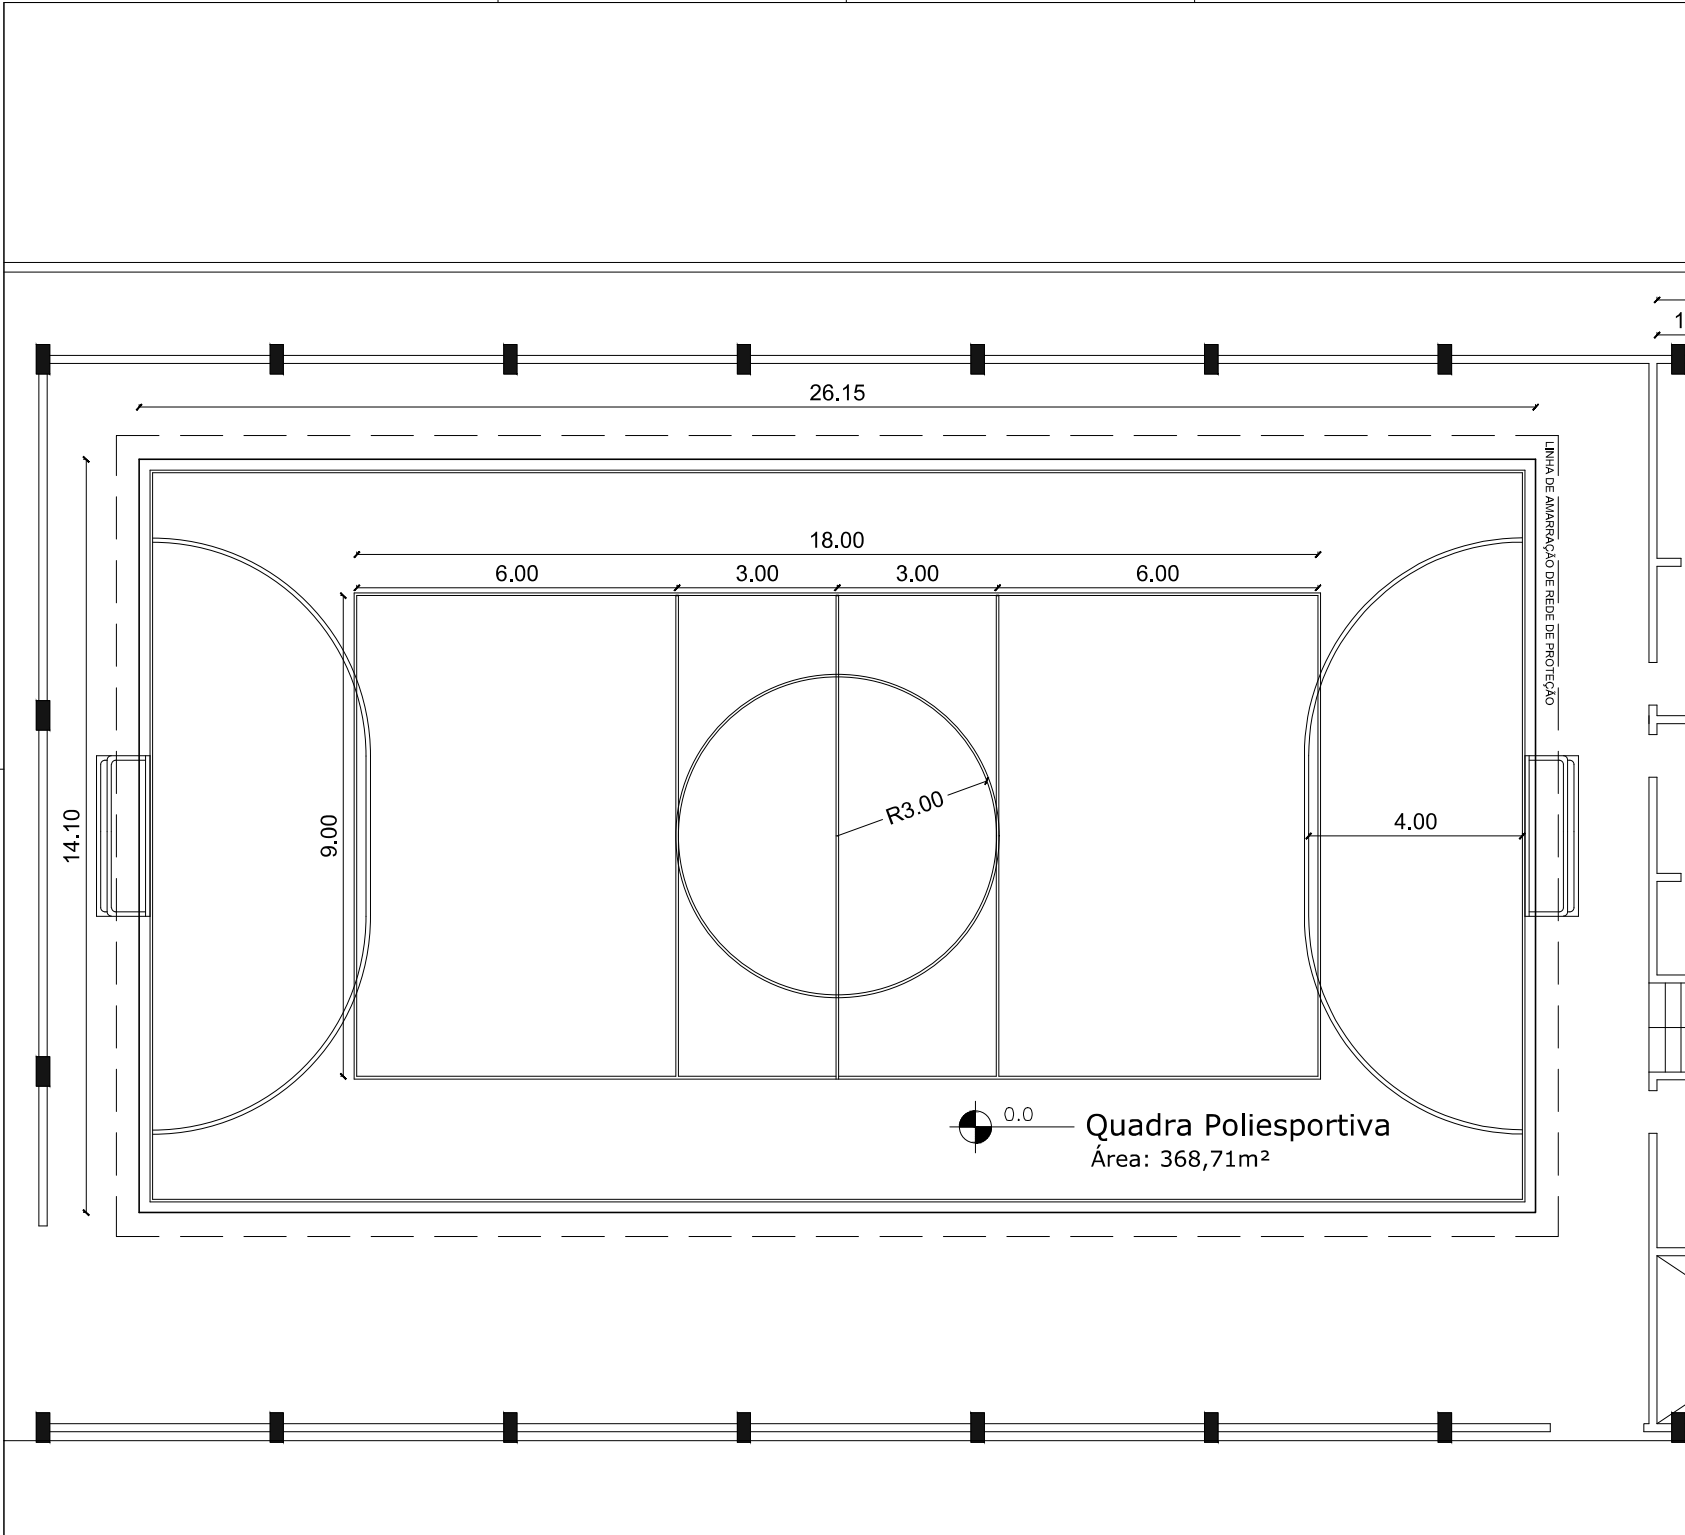

0.0

Quadra Poliesportiva  
Área: 368,71m²



PREFEITURA MUNICIPAL DE SANTO ÂNGELO  
Secretaria Municipal de Cultura e Esporte  
Santo Ângelo - RS

|                                                                              |                               |                      |
|------------------------------------------------------------------------------|-------------------------------|----------------------|
| Obra: Reforma da Quadra do Ginásio João Dalla Corte                          |                               | Prancha: 01/01       |
| Especificação: Demarcação Quadra Esportiva                                   |                               | Escala: 1/50         |
| Responsável Técnico: Ben-Hur Marchi da Silva<br>Eng. Civil - CREA/RS: 216325 | Desenho: Roberta E. Arenhardt | Data: FEVEREIRO/2025 |
| Proprietário: Prefeitura Municipal de Santo Ângelo                           |                               | Área: 368,71m²       |

Documento assinado digitalmente  
SANTO ÂNGELO - RS, 15/02/2025  
15:00:00  
Verificação em: <https://verificar.digitebr.com.br>