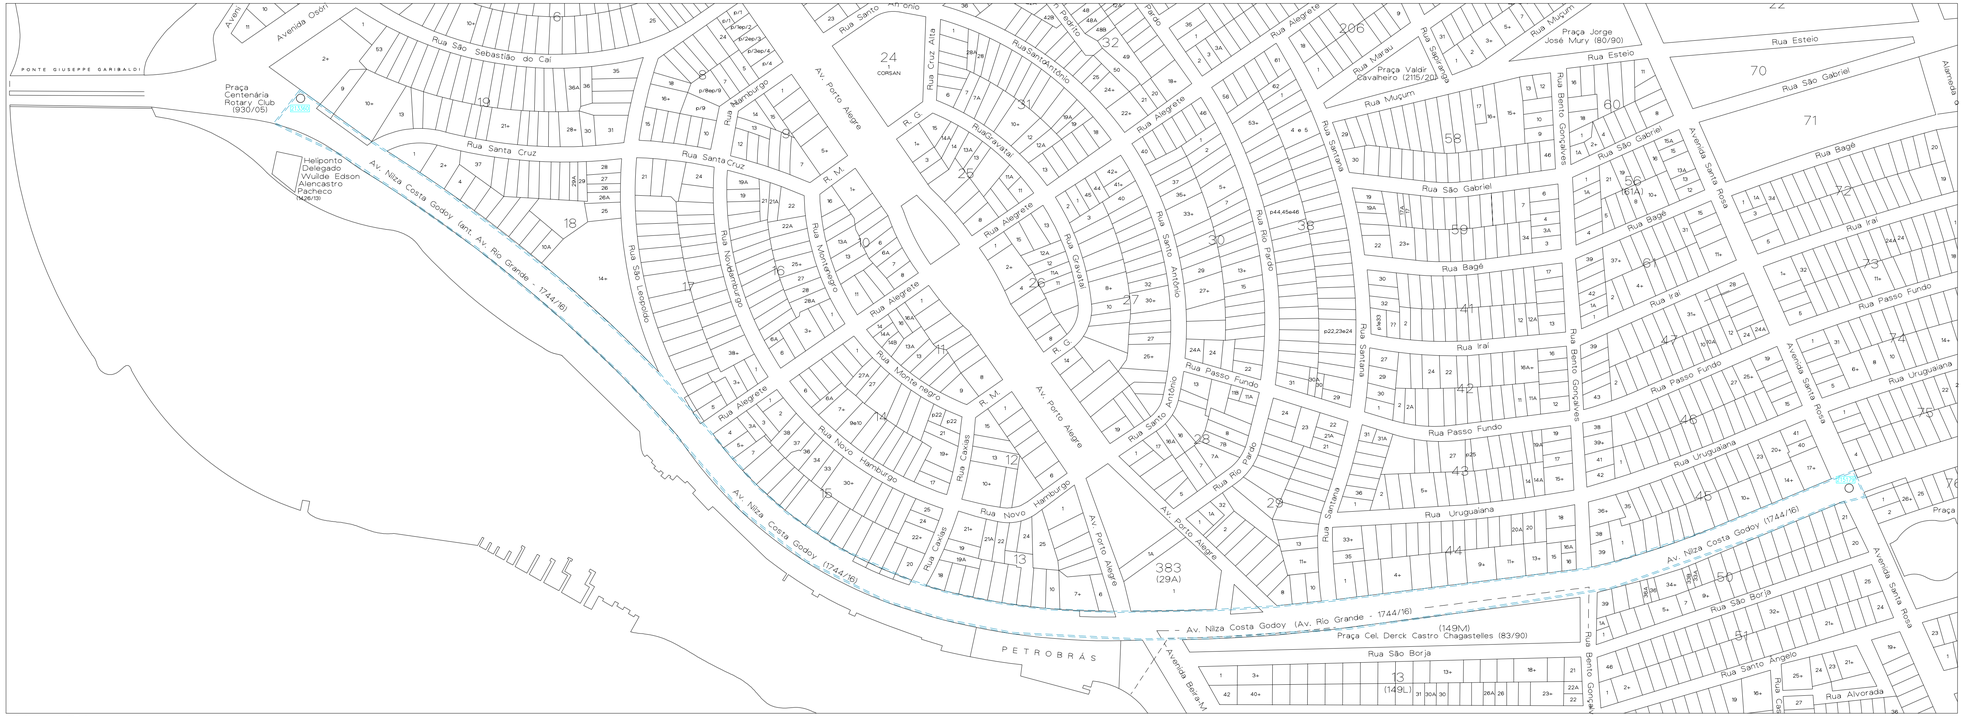

LOCALIZAÇÃO
s/esc 1:1000

PREFEITURA MUNICIPAL DE IMBÉ/RS
DEPARTAMENTO DE EFICIÊNCIA ENERGÉTICA

SECRETÁRIO MUNICIPAL

RESP.TÉCNICO: LUCAS MARTINS WOLKER
CREA RS 252418

OBRA: DESLOCAMENTO DE REDE DE DISTRIBUIÇÃO DE ENERGIA ELÉTRICA

ENDEREÇO: AV. NILZA COSTA GODOY: GEOS 213361 ATÉ 215179 - IMBÉ/RS

CONTEÚDO: LOCALIZAÇÃO

PRANCHA: 01/6

DATA: 01/2025

ESCALA: INDICADA

CENTRO ADMINISTRATIVO - AV. PARAGUASSÚ, 1043 - CENTRO - IMBÉ/RS
CEP 95.625-000 - 51 3627 8200 - dee.imbe@imbe.rs.gov.br