
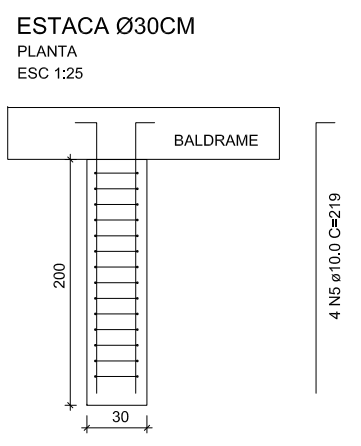
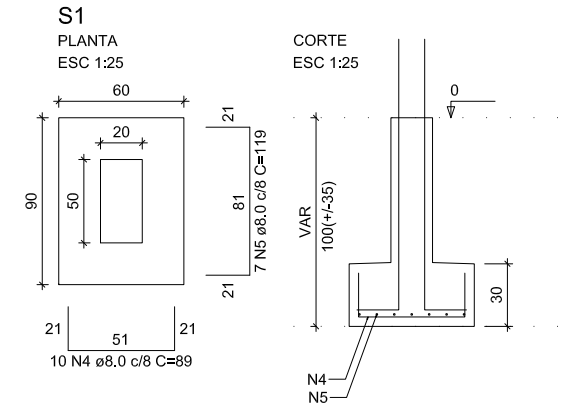
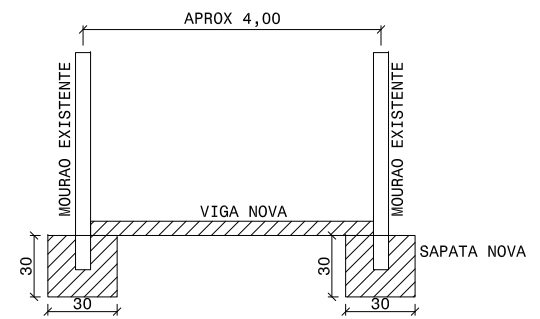
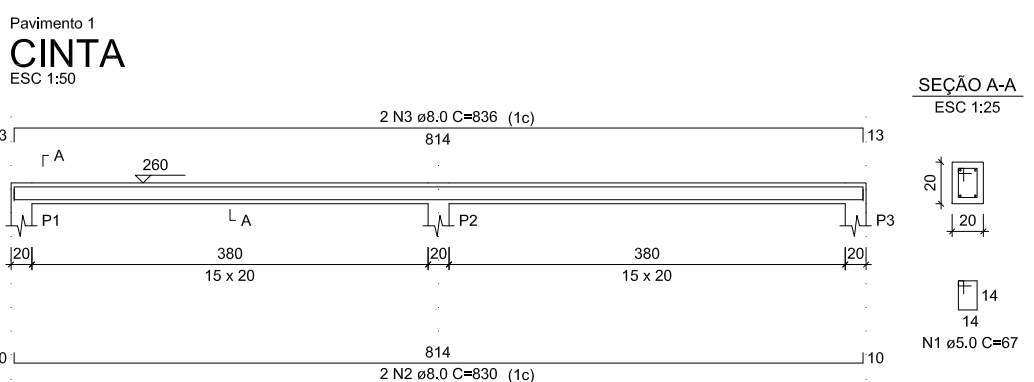
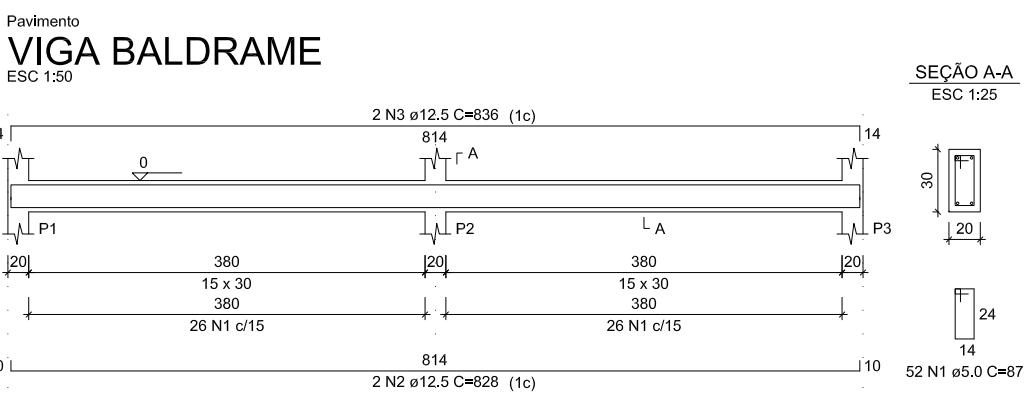
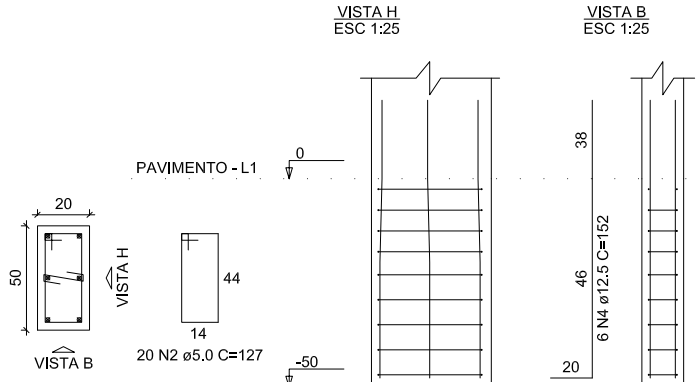
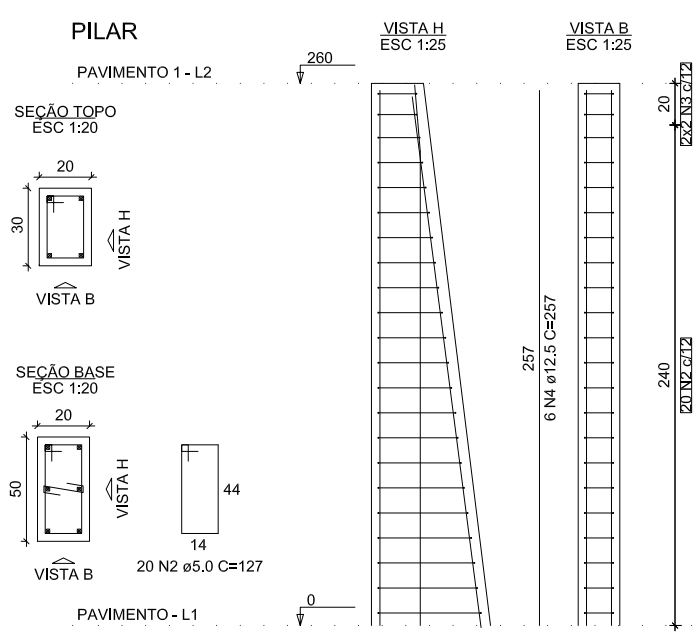
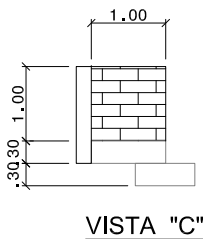
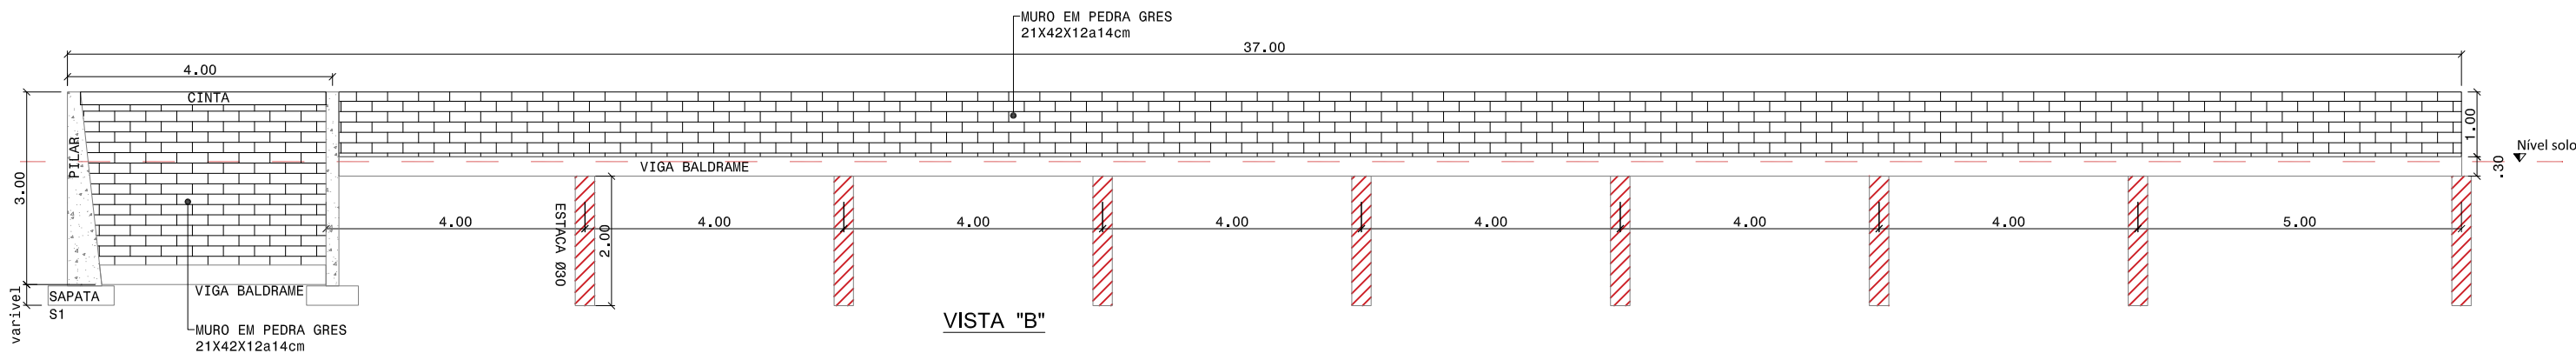
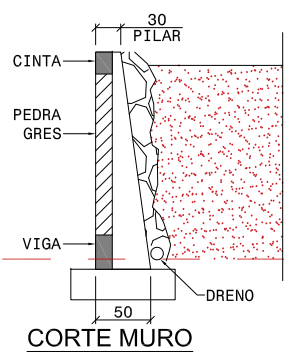


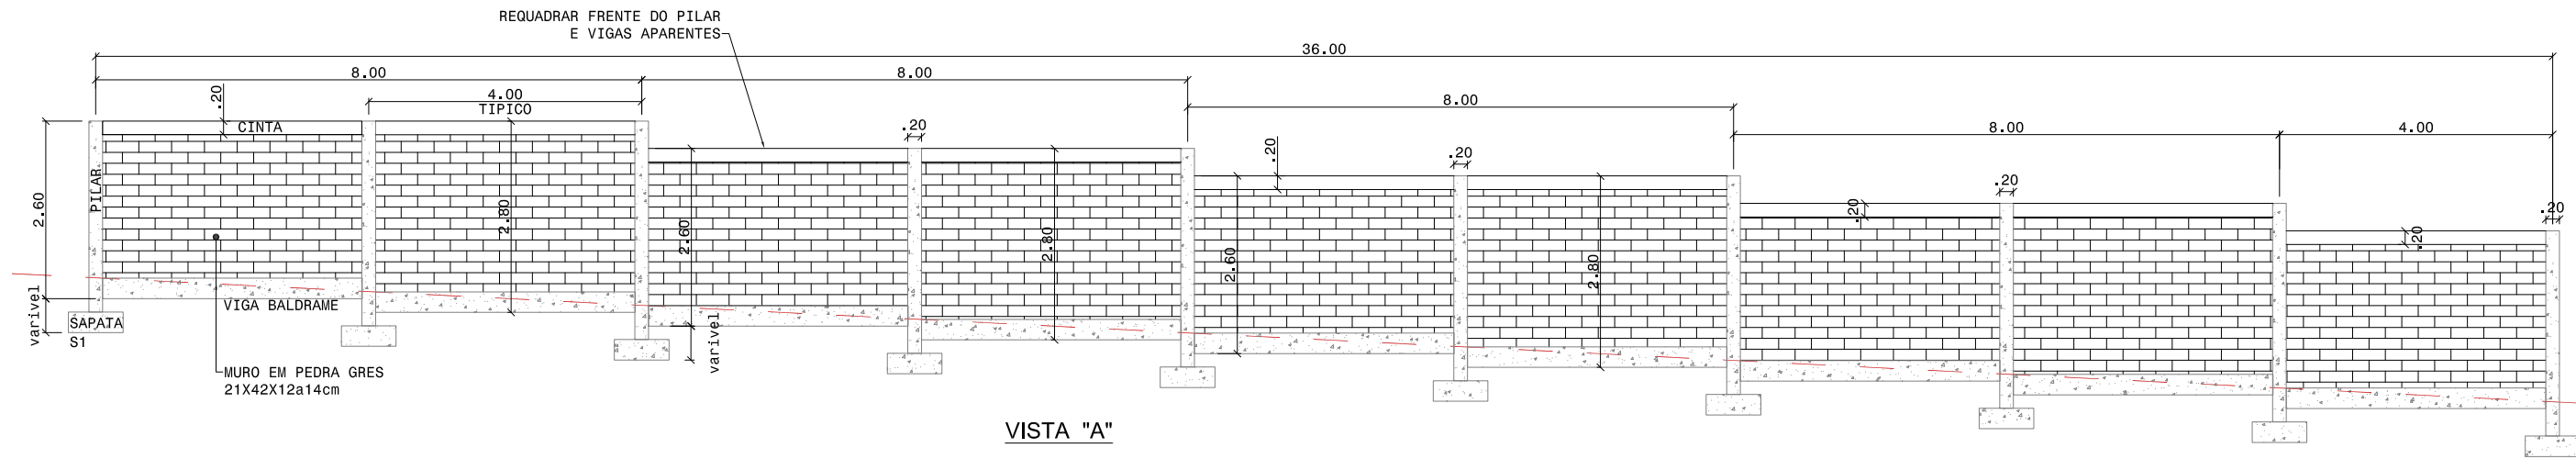

OBS: DIMENSÕES EM METROS, EXCETO ONDE INDICADO

 Soluzione	PROPRIETÁRIO: MUNICÍPIO DE PARAÍ-RS		CNPJ/CPF: 87.502.886/0001-50	
	ASSINATURA: _____		OSCAR DALL AGNOL - PREFEITO	
	OBRA:	ENDEREÇO:		
	CONSTRUÇÃO DE MURO DE CONTENÇÃO E DRENAGEM	RUA FRANCISCO LAGNI		
	DESCRIÇÃO:	ÁREA:	ESCALA:	DATA:
VISTAS E DETALHES	156,80m²	IND	22/11/24	

SERV. DE ENGENHARIA E GESTÃO PÚBLICA
CNPJ: 36.082.044/0001-55 CREA-RS 243025
FONE: (54) 991256635 / (54) 991600841
EMAIL: solucao.seg@gmail.com
NOVA ARAÇA / RS CEP: 95350 - 000

RESP. TÉCNICO: AUGUSTO BEN
CREA-RS 236427

ANEXO I-B

DESENHO: SOLUZ	REVISÃO: 00	DATA: 22/11	FOLHA:
DESENHO:	REVISÃO:	DATA:	2/2
DESENHO:	REVISÃO:	DATA:	