


ENDEREÇO DA OBRA: RUA TRÊS DE OUTUBRO - BAIRRO SANTA TEREZINHA - IMBÉ RS

01/02

PROJETO PORTA EM MADEIRA UBS SANTA TEREZINHA

ENDEREÇO DA OBRA: RUA TRÊS DE OUTUBRO - BAIRRO SANTA TEREZINHA - IMBÉ RS

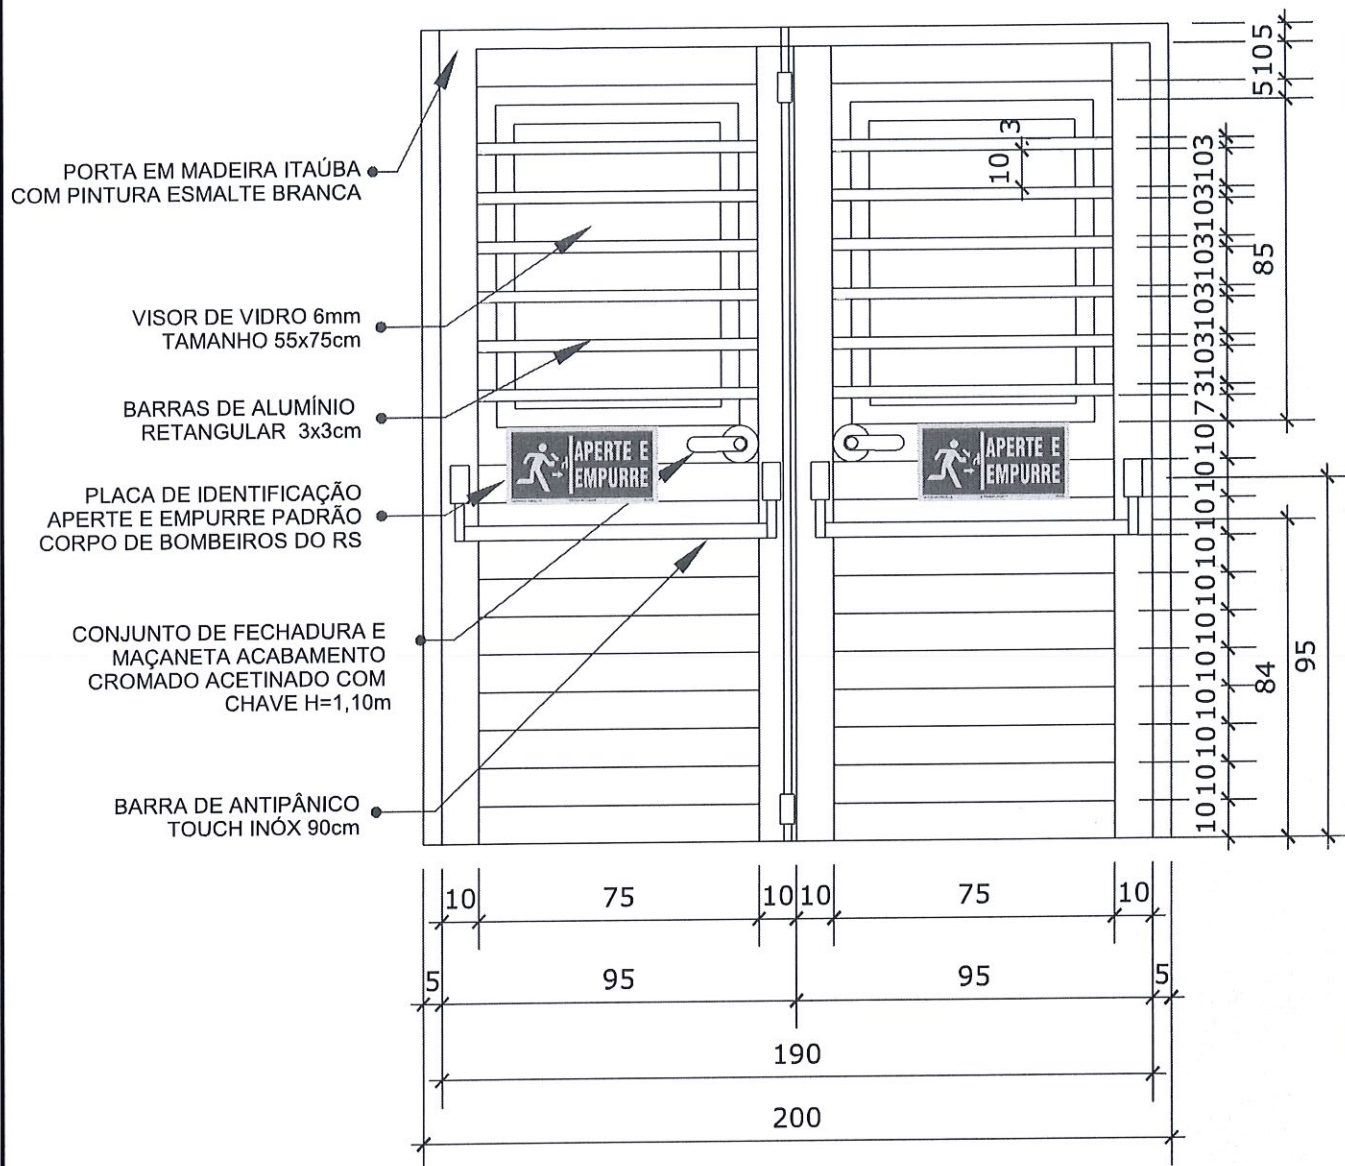

VISTA INTERNA

ESCALA 1:20

DIMENSÕES: 2,00 x 2,10m

QUANTIDADE: 1

SISTEMA: 2 Folhas em madeira maciça de Itaúba, folha de abrir ripada na parte inferior, com visor de vidro 6mm, barras de alumínio anodizado branco de secção retangular 3x3cm. Pintura esmalte branca. Barra de acionamento antipânico Touch inox, instalada nas duas folhas na largura da porta, com fechadura nos dois lados.



ESTADO DO RIO GRANDE DO SUL
PREFEITURA MUNICIPAL DE IMBÉ
AVENIDA PARAGUASSÚ, 1043
CENTRO - CEP 95-625-000 - IMBÉ - RS
FONE: 51 3627.8206 - 51 3627.8200
ADMINISTRAÇÃO - 2021/2024
SECRETARIA MUNICIPAL DE SAÚDE - SMS

fabianaka@imbe.rs.gov.br

FABIANA KENIA DE ÁVILA
ARQUITETA E URBANISTA
CAU A91768-0
PORTARIA 067/2014

PRANCHA:

02/02