OBRA: PROJETO PORTA EM MADEIRA UBS SANTA TEREZINHA ENDEREÇO DA OBRA: RUA TRÊS DE OUTUBRO - BAIRRO SANTA TEREZINHA - IMBÉ RS 15 2 55 55 55 55 90 85 75 75 01010101010 105 95 95 200 VISTA EXTERNA ESCALA 1:20 200





ESTADO DO RIO GRANDE DO SUL PREFEITURA MUNICIPAL DE IMBÉ AVENIDA PARAGUASSÚ, 1043 CENTRO - CEP 95-625-000 - IMBÉ - RS FONE: 51 3627.8206 - 51 3627.8200 ADMINISTRAÇÃO - 2021/2024 SECRETARIA MUNICIPAL DE SAÚDE - SMS


FABIANA KENIA DE ÁVILA ARQUITETA E URBANISTA CAU A91768-0 PORTARIA 067/2014 01/02

fabianaka@imbe.rs.gov.br

OBRA:

PROJETO PORTA EM MADEIRA UBS SANTA TEREZINHA

ENDEREÇO DA OBRA: RUA TRÊS DE OUTUBRO - BAIRRO SANTA TEREZINHA - IMBÉ RS

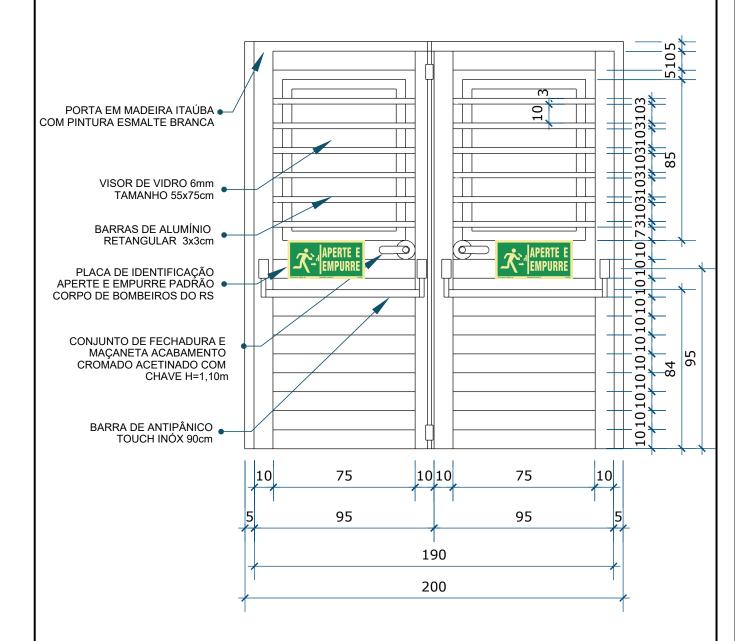

VISTA INTERNA ESCALA 1:20

DIMENSÕES: 2,00 x 2,10m

QUANTIDADE: 1

SISTEMA: 2 Folhas em madeira maciça de Itaúba, folha de abrir ripada na parte inferior, com visor de vidro 6mm, barras de alumínio anodizado branco de secção retangular 3x3cm. Pintura esmalte branca. Barra de acionamento antipânico Touch inox, instalada nas duas folhas na largura da porta, com fechadura nos dois lados.



ESTADO DO RIO GRANDE DO SUL PREFEITURA MUNICIPAL DE IMBÉ AVENIDA PARAGUASSÚ, 1043 CENTRO - CEP 95-625-000 - IMBÉ - RS FONE: 51 3627.8206 - 51 3627.8200 ADMINISTRAÇÃO - 2021/2024 SECRETARIA MUNICIPAL DE SAÚDE - SMS

FABIANA KENIA DE ÁVILA ARQUITETA E URBANISTA CAU A91768-0 PORTARIA 067/2014 02/02