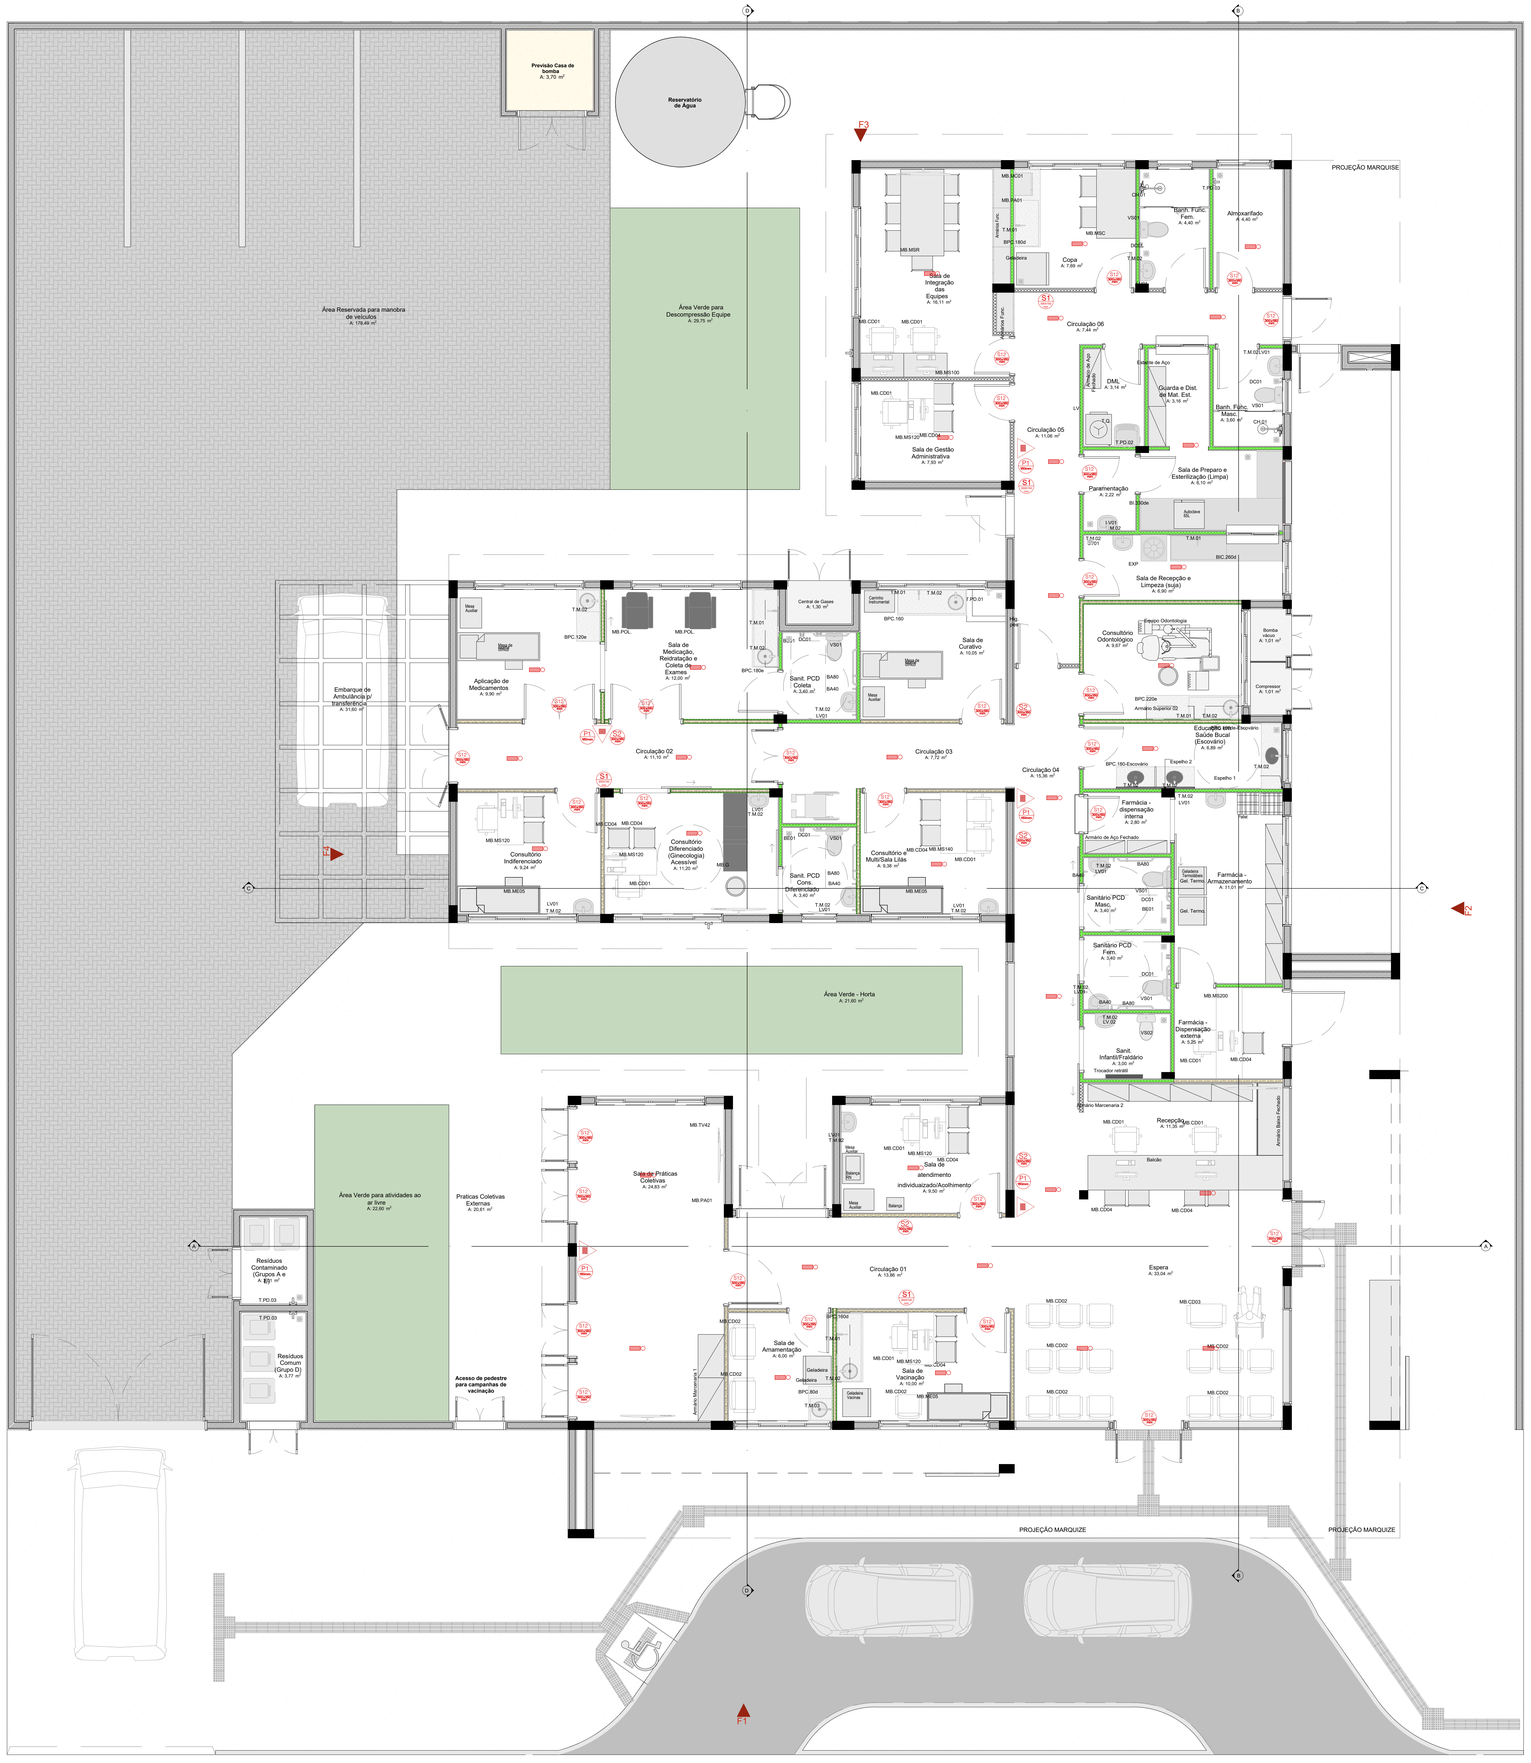

PLANTA DE LAYOUT

Escala:1:50

Quadro de Mobiliários		
Cód.	**Qtd.**	**Descrição**
Armário com chave	1	Armário de ferro fechado com cadeado
Armário de Aço Fechado	3	Armário de ferro fechado 0,92 x 0,40m
Armário Marcenaria 1	2	Armário fechado 1,00 x 0,60m
Armário Marcenaria 2	4	Armário fechado 0,95 x 0,40m
Armário Superior 01	1	Armário fechado 1,60 x 0,30 x 1,50m, 3 portas
Armário Superior 02	2	Armário fechado 1,10 x 0,30 x 1,50m, 3 portas
Armário Superior 03	1	Armário fechado 1,80 x 0,30 x 1,50m, 3 portas
Armários Func.	4	Armário de aço 9 espaços
Balança	1	Balança Médica Antropométrica Digital
Balança RN	1	Balança Médica Pediátrica Digital
Banco Giratório	2	Banqueta giratória tipo mocho.
Carrinho Instrumental	1	Dimensões 0,50 x 0,70m
Container Grupo A1	1	Container de lixo 770l
Container Grupo E	1	Container de lixo 770l
Container Organicos	1	Container de lixo 770l
Container Reciclados	1	Container de lixo 770l
Container Vidro	1	Container de lixo 770l
Espelho 1	1	Geladeira para vacinas
Estante de Aço	5	Estante de aço com 6 prateleiras
MB.CD01	12	Cadeiras modelo escritório para áreas administrativas.
MB.CD02	18	Poltronas
MB.CD03	1	Poltrona Obeso
MB.CD04	26	Cadeira
MB.G	1	Mesa de exame clínico ginecológico
MB.ME05	3	Cama Hospitalar Elétrica
MB.MS100	2	Mesa de trabalho com dimensões 1,00 x 0,55m e altura de 0,75m.
MB.MS120	6	Mesa de trabalho 1,20 x 0,60 m com gavetas.
MB.MS140	1	Mesa de trabalho 1,20 x 0,60 m sem gavetas.
MB.MS200	1	Mesa de trabalho com dimensões 2,00 x 0,60m e altura de 0,75m.
MB.MSC	1	Mesa de cozinha com dimensões 1,60x 0,90m
MB.MSR	1	Mesa de reunião com dimensões 3,00 x 1,00m
MB.POL.	2	Poltrona de medicação reclinável
MB.TV42	5	Tv 42"
Pallet	2	Pallet modular plástico 50x50cm
PC	10	Teta para computador
Teclado	10	Teclado e mouse

Quadro de Áreas	
Ambiente	**Área (m²)**
Almoxarifado	4,40
Aplicação de Medicamentos	9,90
Área Reservada para manobra de veículos	178,49
Área Verde - Horta	21,60
Área Verde para atividades ao ar livre	22,80
Área Verde para Descompressão Equipe	29,75
Barnh. Func. Fem.	4,40
Barnh. Func. Masc.	3,60
Bomba vácuo	1,01
Central de Gases	1,30
Circulação 01	13,86
Circulação 02	11,10
Circulação 03	7,72
Circulação 04	15,36
Circulação 05	11,06
Circulação 06	7,44
Compressor	1,01
Consultório Diferenciado (Ginecologia) Acessível	11,20
Consultório e Multi/Sala Lilás	9,38
Consultório Indiferenciado	9,24
Consultório Odontológico	9,67
Copa	7,69
DML	3,14
Educação em Saúde Bucal (Escovário)	6,89
Embarque de Ambulância p/ transferência	31,60
Espera	33,04
Farmácia - Armazenamento	11,01
Farmácia - Dispensação externa	5,25
Farmácia - dispensação interna	2,80
Guarda e Dist. de Mat. Est.	3,16
Paramentação	2,22
Praticas Coletivas Externas	20,61
Recepção	11,35
Resíduos Comum (Grupo D)	3,77
Resíduos Contaminado (Grupos A e E)	3,01
Sala de Amamentação	6,00
Sala de atendimento individualizado/Acolhimento	9,50
Sala de Curativo	10,05
Sala de Gestão Administrativa	7,83
Sala de Integração das Equipes	16,11
Sala de Medicação, Reidratação e Coleta de Exames	12,00
Sala de Práticas Coletivas	24,83
Sala de Preparo e Esterilização (Limpa)	6,10
Sala de Recepção e Limpeza (suja)	6,90
Sala de Vacinação	10,00
Sanit. Infantil/Fraldário	3,00
Sanit. PCD Coleta	3,40
Sanit. PCD Cons. Diferenciado	3,40
Sanitário PCD Fem.	3,40
Sanitário PCD Masc.	3,40

Quadro de Bate-Maca e Rodapé	
Item	**Comprimento (m)**
Rodapé interno meia cana com 10cm de altura, em granilite	292,16
Rodapé interno meia cana com 11cm de altura, em granilite	4,33
Rodapé interno meia cana com 12cm de altura, em granilite	6,45

Importante:
1. A empresa responsável pela execução das paredes de drywall deverá verificar todos os mobiliários e equipamentos que serão fixados nas mesmas (réguas de gases, armários, purificadores, etc) e prever reforço de sustentação com perfil metálico com capacidade para suportar as devidas cargas conforme indicação do fabricante de drywall (Detalhe 01).

DETALHE 01: REFORÇO EM DRYWALL

Escala:1:20

SINALIZAÇÃO DE ORIENTAÇÃO E SALVAMENTO
PLACAS FOTOLUMINESCENTE

SÍMBOLO	SIGNIFICADO
S1	SAÍDA DE EMERGÊNCIA
S2	SAÍDA DE EMERGÊNCIA
S4	SAÍDA DE EMERGÊNCIA
S8	SAÍDA DE EMERGÊNCIA
S12 SAÍDA	SAÍDA DE EMERGÊNCIA

SINALIZAÇÃO DE EQUIPAMENTOS
PLACAS FOTOLUMINESCENTE

SÍMBOLO	SIGNIFICADO
23	EXTINTOR DE INCÊNDIO

SINALIZAÇÃO DE PROIBIÇÃO - PLACA

SÍMBOLO	SIGNIFICADO
P1	PROIBIDO FUMAR

EQUIPAMENTOS DE PREVENÇÃO CONTRA INCÊNDIO

SÍMBOLO	SIGNIFICADO
	EXTINTOR DE INCÊNDIO - ÁGUA PRESSURIZADA (AP)
	EXTINTOR DE INCÊNDIO - PÓ QUÍMICO SECO ABC (PQS)
	EXTINTOR DE INCÊNDIO - GÁS CARBÔNICO (CO2)
	BARRA ANTIPÂNICO
	PONTO DE ILUMINAÇÃO DE EMERGÊNCIA. BLOCO AUTONOMO
	ILUMINAÇÃO DE EMERGÊNCIA -BALIZAMENTO

SAÍDA DE EMERGÊNCIA	
	ROTA DE FUGA DIREÇÃO A SEGUIR
	ROTA DE FUGA SAÍDA FINAL
	DMP: DIST. MÁX. A PERCORRER.

HIDRANTES E MANGOTINHOS	
	HIDRANTE SIMPLES COM ABRIGO PARA MANGUEIRAS COM 15 MANGUEIRA DE 15,0m
	RESERVA DE INCÊNDIO - 20.000L
	DISPOSITIVO DE RECALQUE SUBTERRÂNEO, NA CALÇADA

TABELA DE MATERIAIS	QUANT.
CARGA DE PÓ QUÍMICO SECO (PQS) BC - 4KG	4
CARGA DE PÓ QUÍMICO SECO (PQS) CO² - 4KG	4
CARGA DE PÓ QUÍMICO SECO (PQS) ABC - 4Kg	4
SINALIZAÇÃO DE ORIENTAÇÃO E SALVAMENTO	4
ILUMINAÇÃO DE BALIZAMENTO	13
ACIONADOR MANUAL DO SISTEMA DE ALARME	4
CENTRAL DE ALARME CONTRA INCÊNDIO	1
HIDRANTE	1
DISPOSITIVO DE RECALQUE	1

As portas de correr, de enrolar ou de gradil, utilizadas na segurança patrimonial e localizadas junto à porta (abertura) de saída de emergência (saída final) permanerão abertas durante todo o horário de funcionamento do comércio da presente edificação, conforme exigências da RT CBMRS nº11 - Parte 01/2016.

DISTÂNCIA ASCENDENTE: 00,00m

DISTÂNCIA DESCENDENTE: 00,00m

Áreas por pavimento:

- Térreo: 1.015,22m2
- Mezanino: 00,00m2

Total: 1.015,22m2

TÍTULO DO PROJETO
UNIDADE BÁSICA DE SAÚDE - PORTE 1

PROPRIETÁRIO
MINISTÉRIO DA SAÚDE
SECRETARIA DE ATENÇÃO PRIMÁRIA À SAÚDE

CNPJ
00.394.544/0108-14

ENDEREÇO
Secretaria de Atenção Primária à Saúde
Esplanada dos Ministérios Bloco G Edifício Sede - Ministério da Saúde
CEP 70. 058-900 - Brasília- DF

TÍTULO DA PRANCHA
PLANO DE PREVENÇÃO CONTRA INCÊNDIO

DESCRIÇÃO DA ETAPA
PROJETO EXECUTIVO

NOME PRANCHA - ARQUIVO	REVISÃO	UNIDADE	DATA	ESCALA
MS_UBS1_PE_AQ 02.12_R01	**R01**	**METROS**	**04/09/2024**	**INDICADA**

DIREITOS AUTORAIS RESERVADOR CONFORME LEGISLAÇÃO NACIONAL E INTERNACIONAL

FOLHA A0 **110,90 x 84,10**