


Quadro de Mobiliários		
Cód.	Qtd.	Descrição
Armário Marcenaria 1	2	Armário fechado 1,00 x 0,80m
Armário Marcenaria 2	4	Armário fechado 0,95 x 0,40m
Armário Superior 01	1	Armário fechado 1,80 x 0,30 x 1,50m, 3 portas
Armário Superior 02	2	Armário fechado 1,80 x 0,30 x 1,50m, 3 portas
Armário Superior 03	1	Armário fechado 1,80 x 0,30 x 1,50m, 3 portas
Armário de Arquivo Fechado	3	Armário de ferro fechado 0,92 x 0,40m
Armário Func.	4	Armário de aço 3 freios
Balança	1	Balança Médica Antropométrica Digital
Balança RM	1	Balança Médica Pédica Digital
Banco Clínico	2	Banco gratuito tipo mocho
Camégrafo Instrumental	1	Dimensões 0,30 x 0,70m
Container Grupo A1	1	Container de ferro 770
Container Grupo E	1	Container de ferro 770
Container Orgânicos	1	Container de ferro 770
Container Resíduos	1	Container de ferro 770
Container Vídeo	1	Container de ferro 770
Espelho 1	1	Caixilho para espelho
Estano de Aço	5	Estano de aço com 6 prateleiras
MB.CD.01	12	Cadeiras modelo escritório para áreas administrativas
MB.CD.02	18	Pufos
MB.CD.03	1	Pufos Ovos
MB.CD.04	26	Cadeiras
MB.G	1	Mesa de exame clínico ginecológico
MB.MS.5	3	Cama Hospital 180x200
MB.MS.100	2	Mesa de trabalho com dimensões 1,20 x 0,55m e altura de 0,75m
MB.MS.120	6	Mesa de trabalho 1,20 x 0,50 m sem gavetas
MB.MS.140	1	Mesa de trabalho 1,20 x 0,50 m sem gavetas
MB.MS.200	1	Mesa de trabalho com dimensões 1,80 x 0,60m e altura de 0,75m
MB.MSC	1	Mesa de cozinha com dimensões 1,80 x 0,90m
MB.MSR	1	Mesa de reunião com dimensões 1,80 x 1,00m
MB.POL	2	Pufos de medicação recidível
MB.TV.42	5	Tv 42"
PC	10	Teia para computador
Palet	2	Palet modular plástico 50x50cm
Teclado	10	Teclado e mouse
Armário com chave	1	Armário de ferro fechado com cadeado

Quadro de Áreas		
Ambiente	Área (m²)	
Atendimento	4,40	
Atendimento de Medicamentos	9,90	
Banc. Func. Fech.	4,40	
Banc. Func. Masc.	2,60	
Bomba Vácuo	1,01	
Central de Gases	1,30	
Circulação 01	13,86	
Circulação 02	11,10	
Circulação 03	7,72	
Circulação 04	15,36	
Circulação 05	11,08	
Circulação 06	7,44	
Compressor	1,01	
Consultório Diferenciado (Ginecologia) Acessível	11,20	
Consultório Indiferenciado	9,34	
Consultório Odontológico	9,67	
Consultório e MultiSala LÍAS	9,38	
Copa	7,89	
DM	3,14	
Educação em Saúde Bucal (Educação)	6,89	
Embarque de Ambulância p/ transferência	31,60	
Espera	33,04	
Farmácia - Armazenamento	11,01	
Farmácia - Dispensação externa	5,25	
Farmácia - dispensação interna	2,80	
Guarda e Dep. de Med. Est.	3,16	
Paramentação	2,22	
Plataco Coletivos Externos	20,81	
Recepção	11,35	
Resíduos Comum (Grupo D)	3,77	
Resíduos Contaminados (Grupo A e E)	3,01	
Sala de Amamentação	6,00	
Sala de Curativo	10,05	
Sala de Gestão Administrativa	7,93	
Sala de Integração das Equipes	16,11	
Sala de Medicação, Reabilitação e Cuidado de Exames	12,00	
Sala de Preparação e Esterilização (Limpas)	6,10	
Sala de Práticas Coletivas	24,83	
Sala de Recepção e Limpeza (Limpas)	6,00	
Sala de Vacinação	10,00	
Sala de atendimento individualizado/Acolhimento	9,50	
Sant. Infância/Adolescente	3,00	
Sant. PCD Coleta	3,40	
Sant. PCD Coleta Diferenciado	3,40	
Santário PCD Func.	3,40	
Santário PCD Masc.	3,40	
Área Reservada para manobra de veículos	176,49	
Área Verde - Hortas	21,60	
Área Verde para Decompressão Equipe	29,75	
Área Verde para atividades ao ar livre	22,60	

Quadro de Bate-Mesa e Rodapé	
Item	Comprimento (m)
Rodapé interno meia cana com 10cm de altura, em granito	292,16
Rodapé interno meia cana com 11cm de altura, em granito	4,33
Rodapé interno meia cana com 12cm de altura, em granito	6,43

Importante:
 1. A empresa responsável pela execução das paredes de drywall deverá verificar todos os mobiliários e equipamentos que serão fixados nas mesmas (sigas de gases, armários, purificadores, etc) e fazer o registro de sustentação com perfil metálico com capacidade para suportar as devidas cargas conforme indicação do fabricante do drywall (Quadro 01).

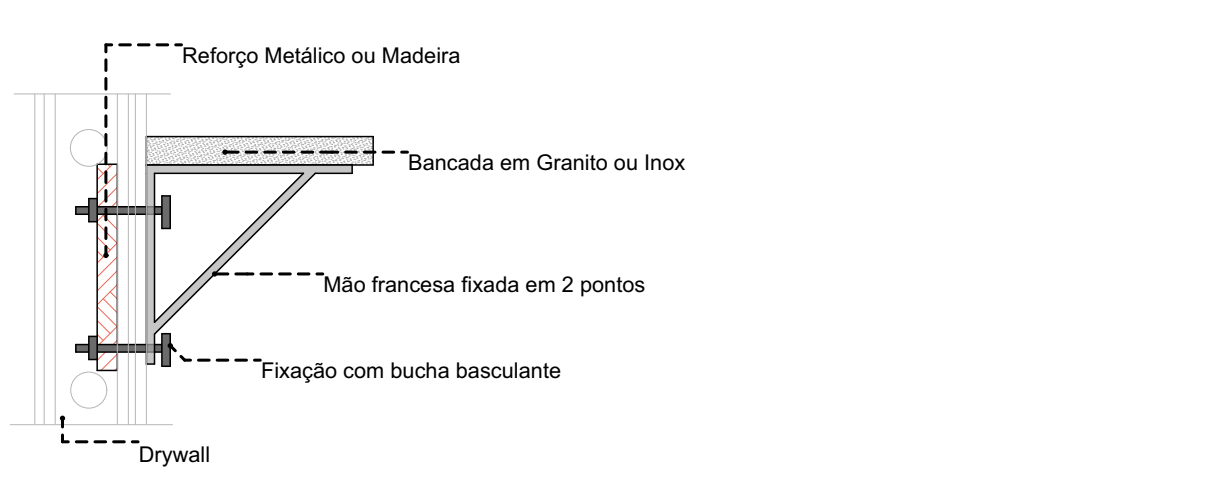

DETALHE 01: REFORÇO EM DRYWALL
 Escala: 1:20

PROJETO APROVADO EM 17/03/2025
 VOLÂNCIA SANITÁRIA NOVA SANTA RITA

Assinatura
 MARIA FERREIRA
 16/03/2025

TÍTULO DO PROJETO: UNIDADE BÁSICA DE SAÚDE - PORTE 1
 PROPRIETÁRIO: MINISTÉRIO DA SAÚDE
 SECRETARIA DE ATENÇÃO PRIMÁRIA À SAÚDE
 CNPJ: 00.394.544/0108-14



ENCOMENDADO: Secretaria de Atenção Primária à Saúde
 Esplanada dos Ministérios Bloco G Edifício Sede - Ministério da Saúde
 CEP 70.058-900 - Brasília - DF

TÍTULO DO PROJETO: PLANTA DE LAYOUT

PROJETO EXECUTIVO

NOME PRONCHIA: AROUJO	REVISÃO	UNIDADE	DATA	ESCALA
MS_UBS1_PE_AQ 02.12.201	R01	METROS	04/09/2024	INDICADA

DIRETOS AUTÓGRAFOS RESERVADOR CONFORME LEGISLAÇÃO NACIONAL E INTERNACIONAL

PLANTA DE LAYOUT
 Escala: 1:50