

Legenda de condutas - TERREO

- Agua fria
- Agua fria (Reserva)
- Alimentação

Legenda das indicações - TERREO




- TJ Tomara de Jardim com passeio 90° - 25 mm x 1/2"

Legenda - TERREO

- Alimentador Pedral
- Curva de transposição
- Hidômetro individual
- Registro bruto gaveta ABNT c/PVC soldável
- Registro de Pressão com PVC soldável
- Registro de gaveta cilíndrica cromada c/PVC soldável
- Registro esfera VS compacto soldável

Reservatório 5000L

Valvula de descarga c/PVC soldável

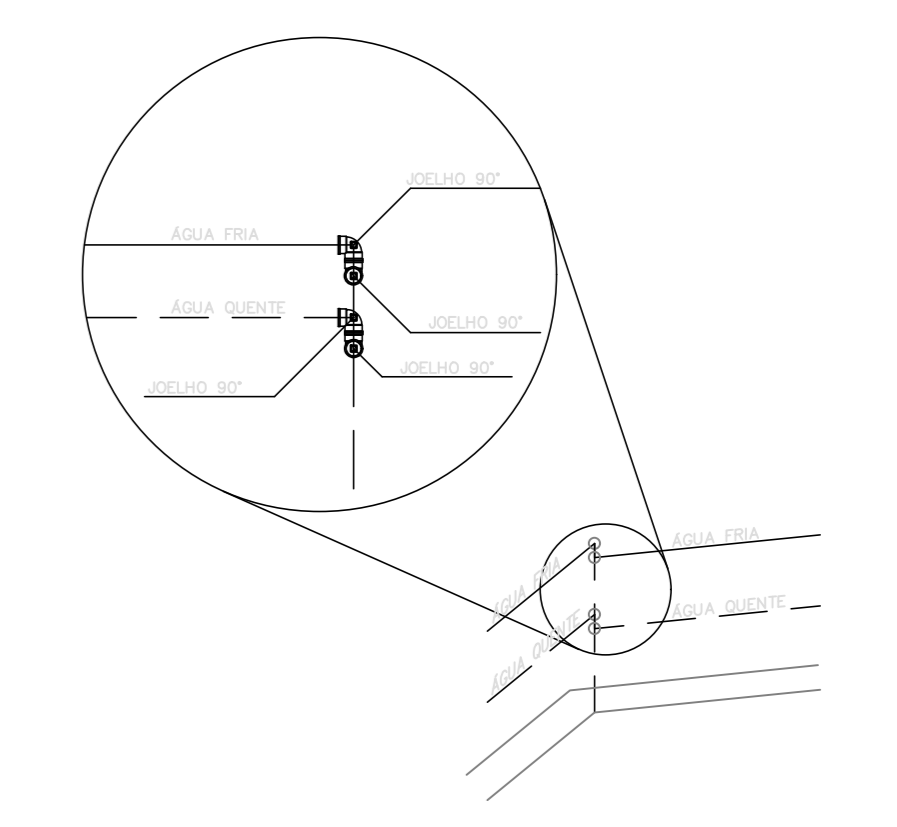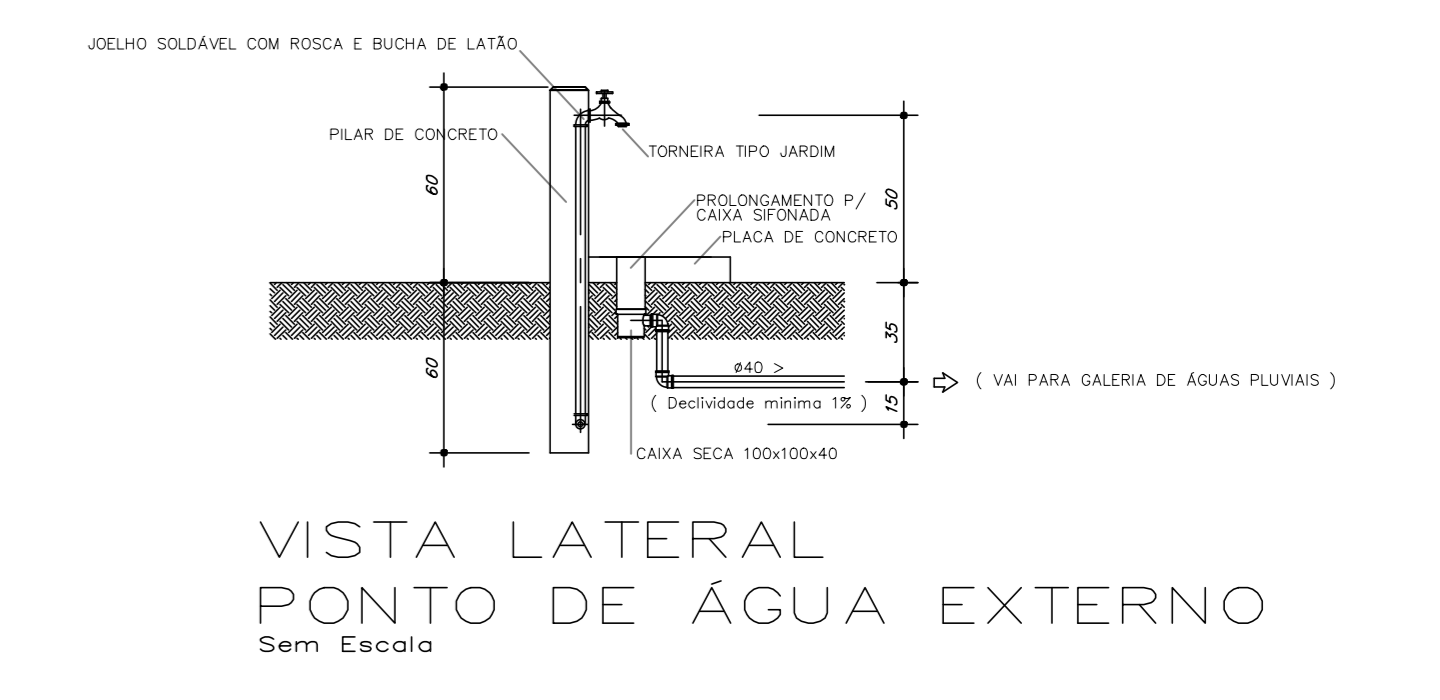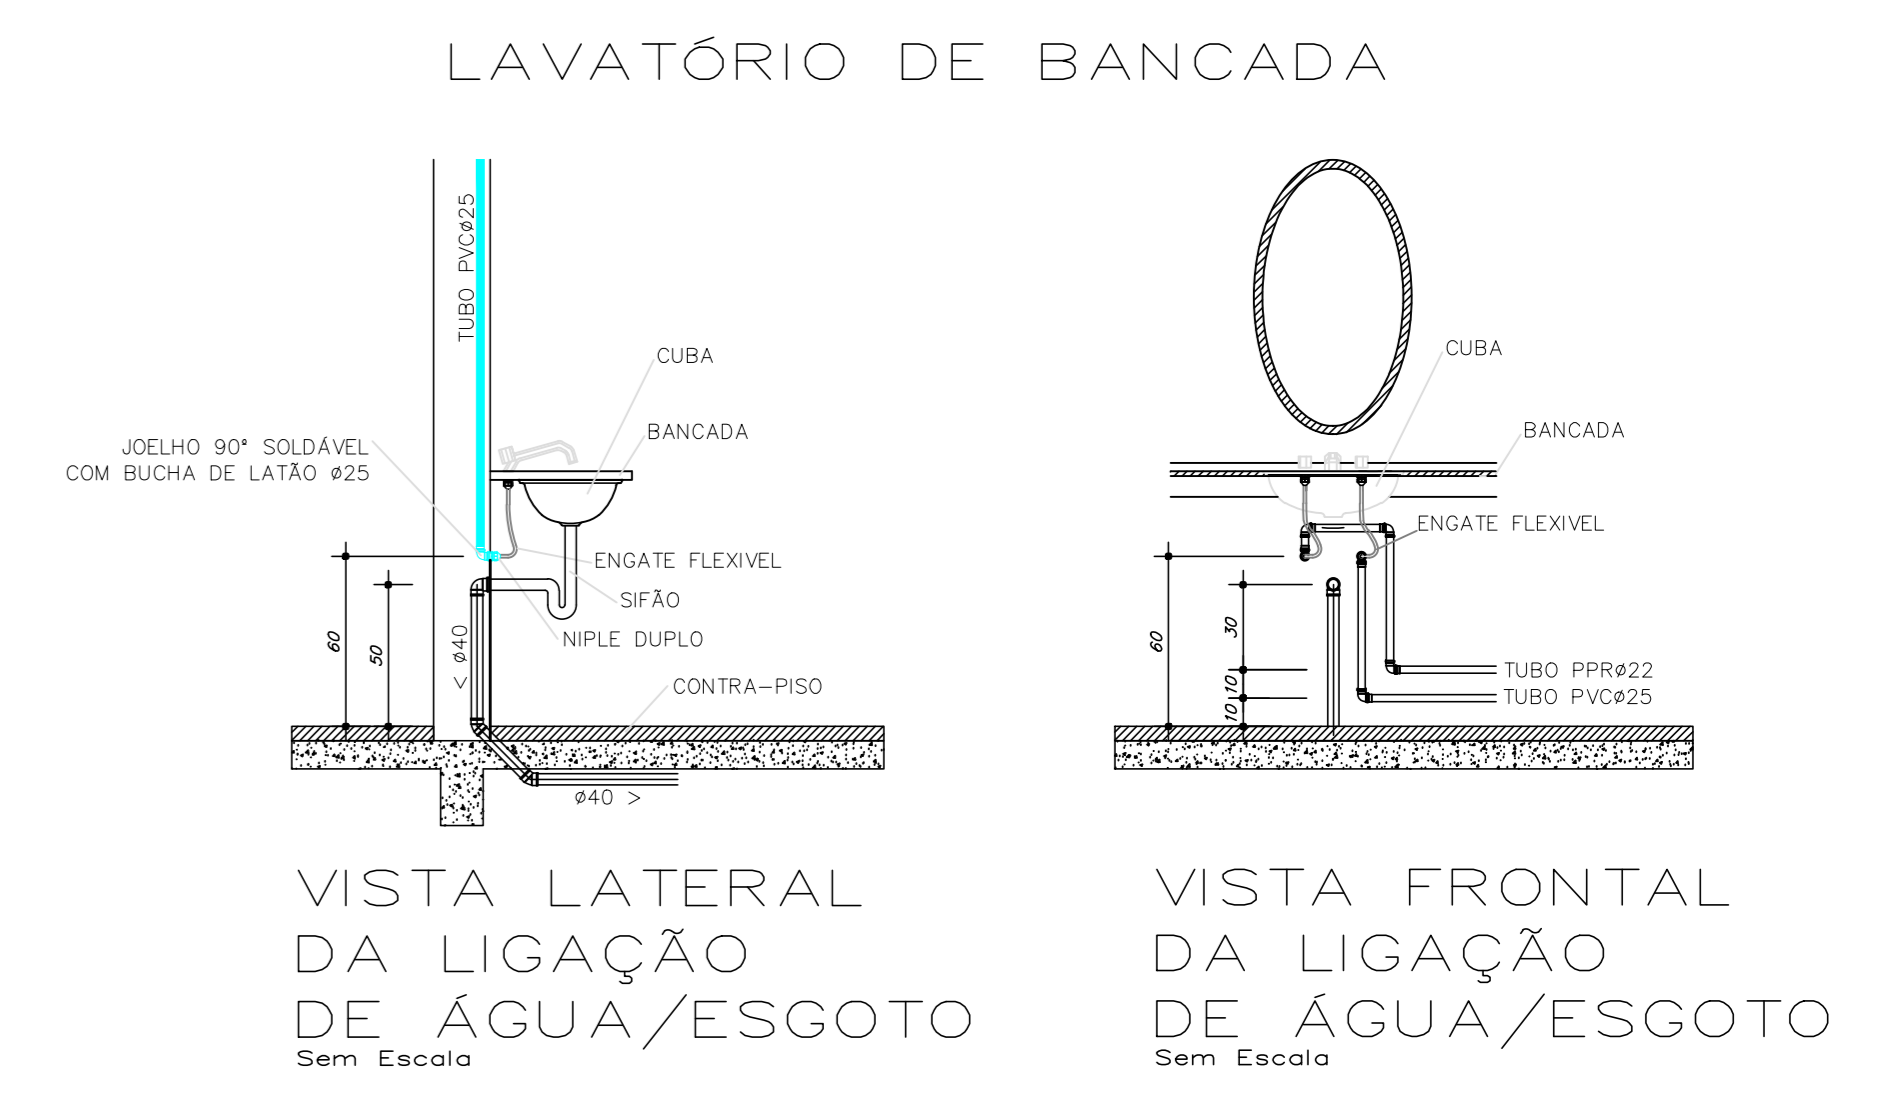

OBS: UTILIZAR DOIS JOELHOS 90° SEMPRE QUE O ÂNGULO ENTRE AS PAREDES FOR DIFERENTE DE 45° e 90°.

DETALHE PARA CANTOS DE PAREDE Escala 1/25

PLANTA - HIDRÁULICO - TÉRREO ESC. 1/50

01	Adequação da interligação do ramal de entrada à rede de abastecimento local.	Mireia Morim
Revisão	Descrição da alteração	Responsável
PROJETO HIDROSSANITÁRIO		
PROJETO HIDROSSANITÁRIO	CONTRATADO: Tatá Henrique Pereira Fonseca Endereço: Rua Santa, N°11 Vila Santa, Faria - MG Telefone: (35) 9 9879-0332 E-mail: eng.silvianez@igmail.com	SECRETARIA SECRETARIA DE ATENÇÃO PRIMÁRIA À SAÚDE OBRA: CONSTRUÇÃO DE IMÓVEL COMERCIAL
CREAMC: 384463D	Projeto: URS PORTE 1	Número Cliente: 4712024
PROJ: VERIF: APROV:	UNIDADE: (EXCETO INDICADO)	REFERÊNCIA: (1) (DESDO)
DATA: 31/07/2024	31/07/2024	cm
NOME: VISTO:	TÍTULO: PLANTA HIDRÁULICO TERREO, NOTAS, LEGENDAS.	
HIDR	ESCALA: INDICADAS NO DESENHO	DESENHO NÚMERO: 00001 MOD: HIDR REVISÃO: 01 FOLHA: 01/07