




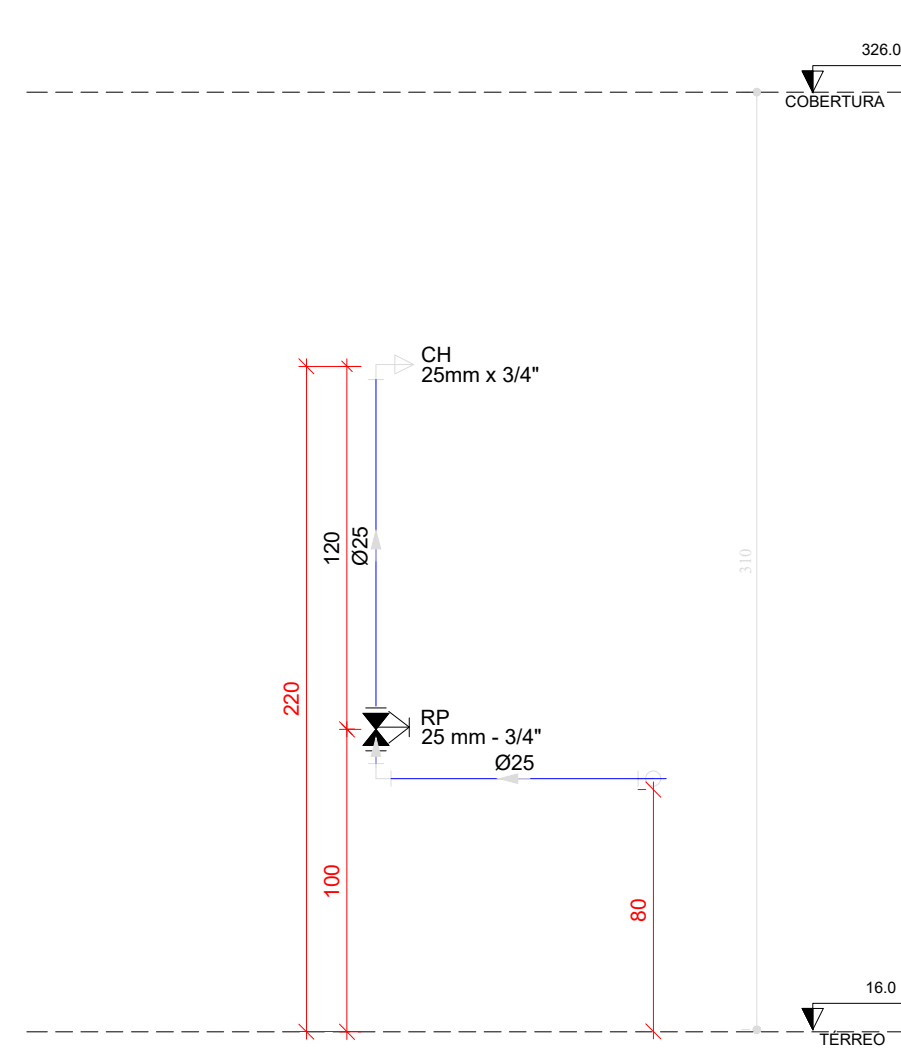


H01 DETALHE H01
ESCALA 1/25

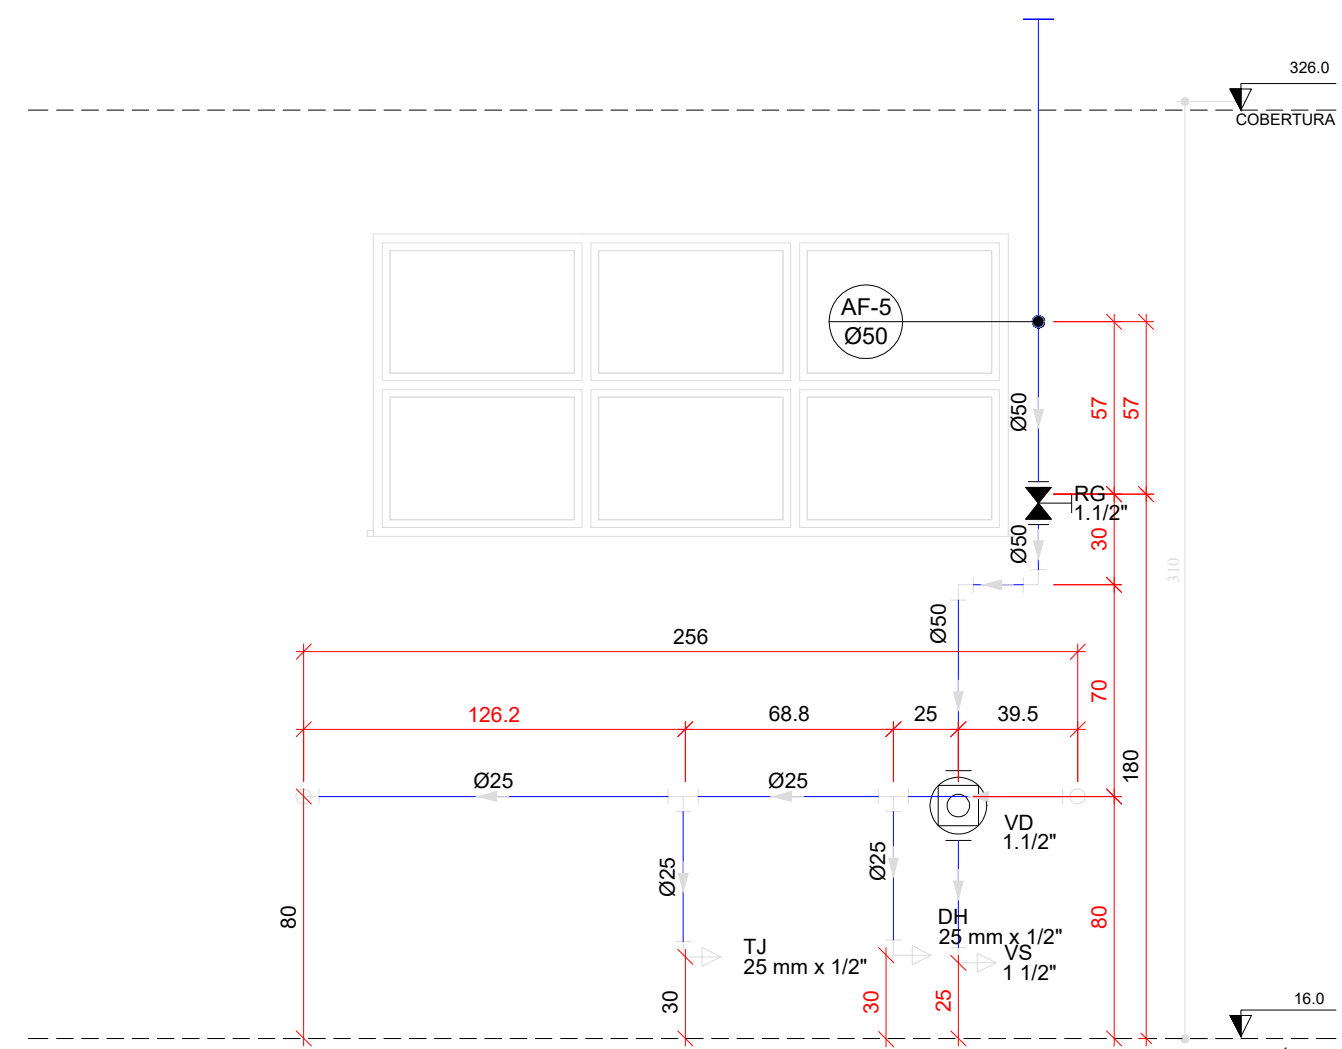


H02 DETALHE H02
ESCALA 1/25

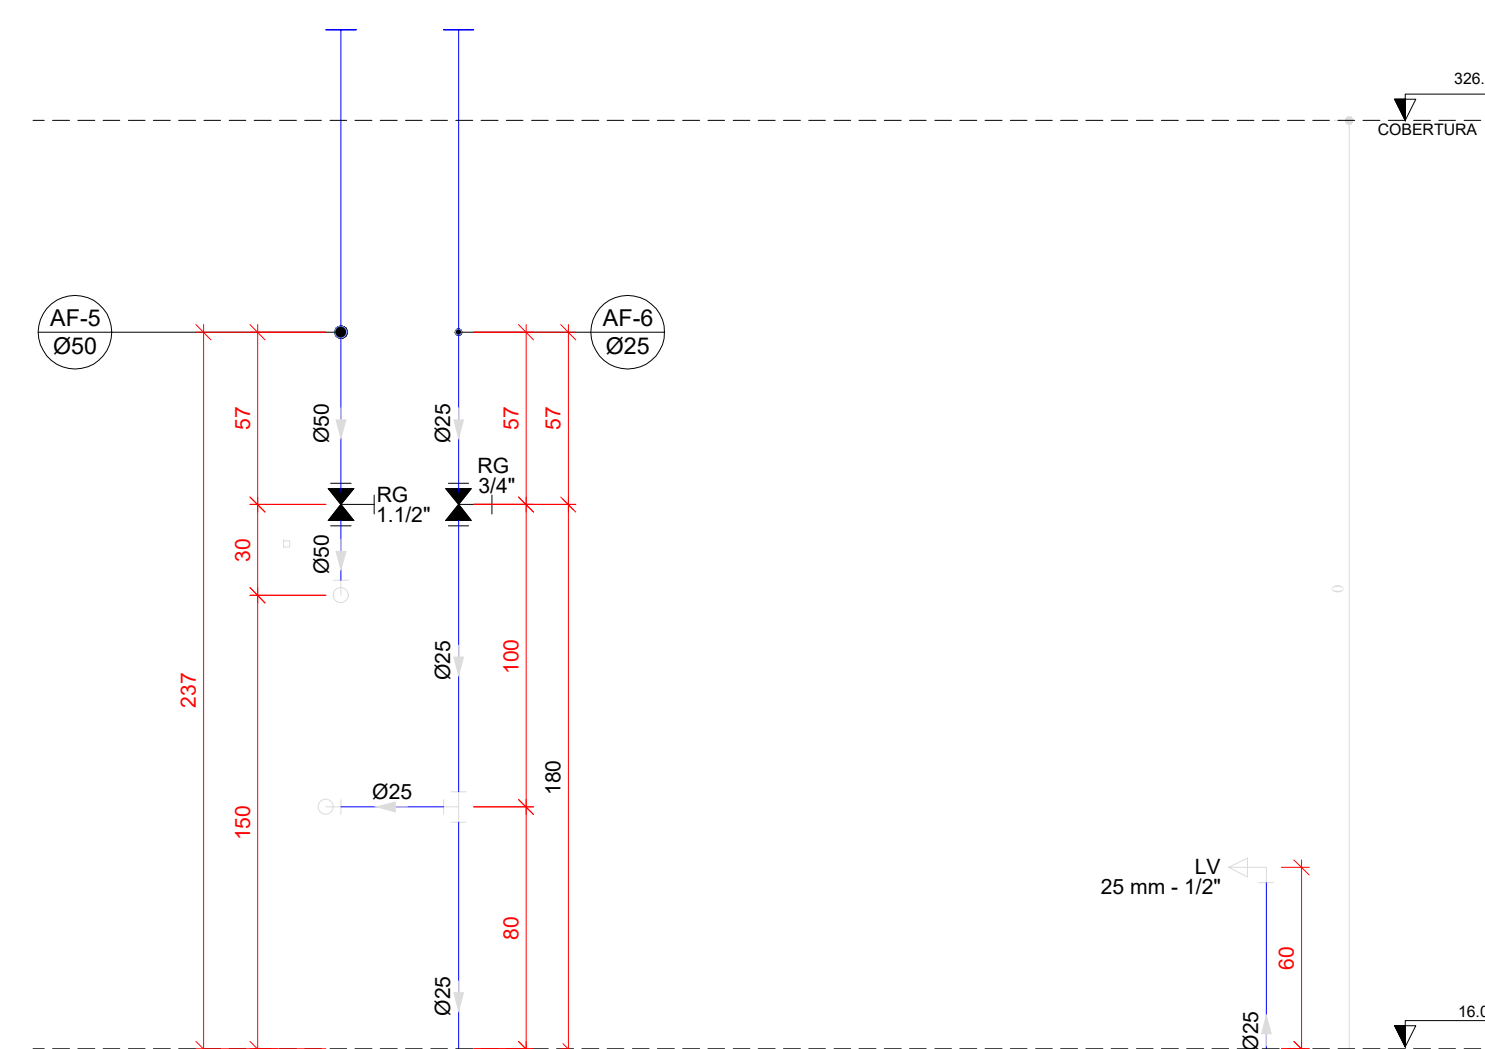


H03 DETALHE H03
ESCALA 1/25

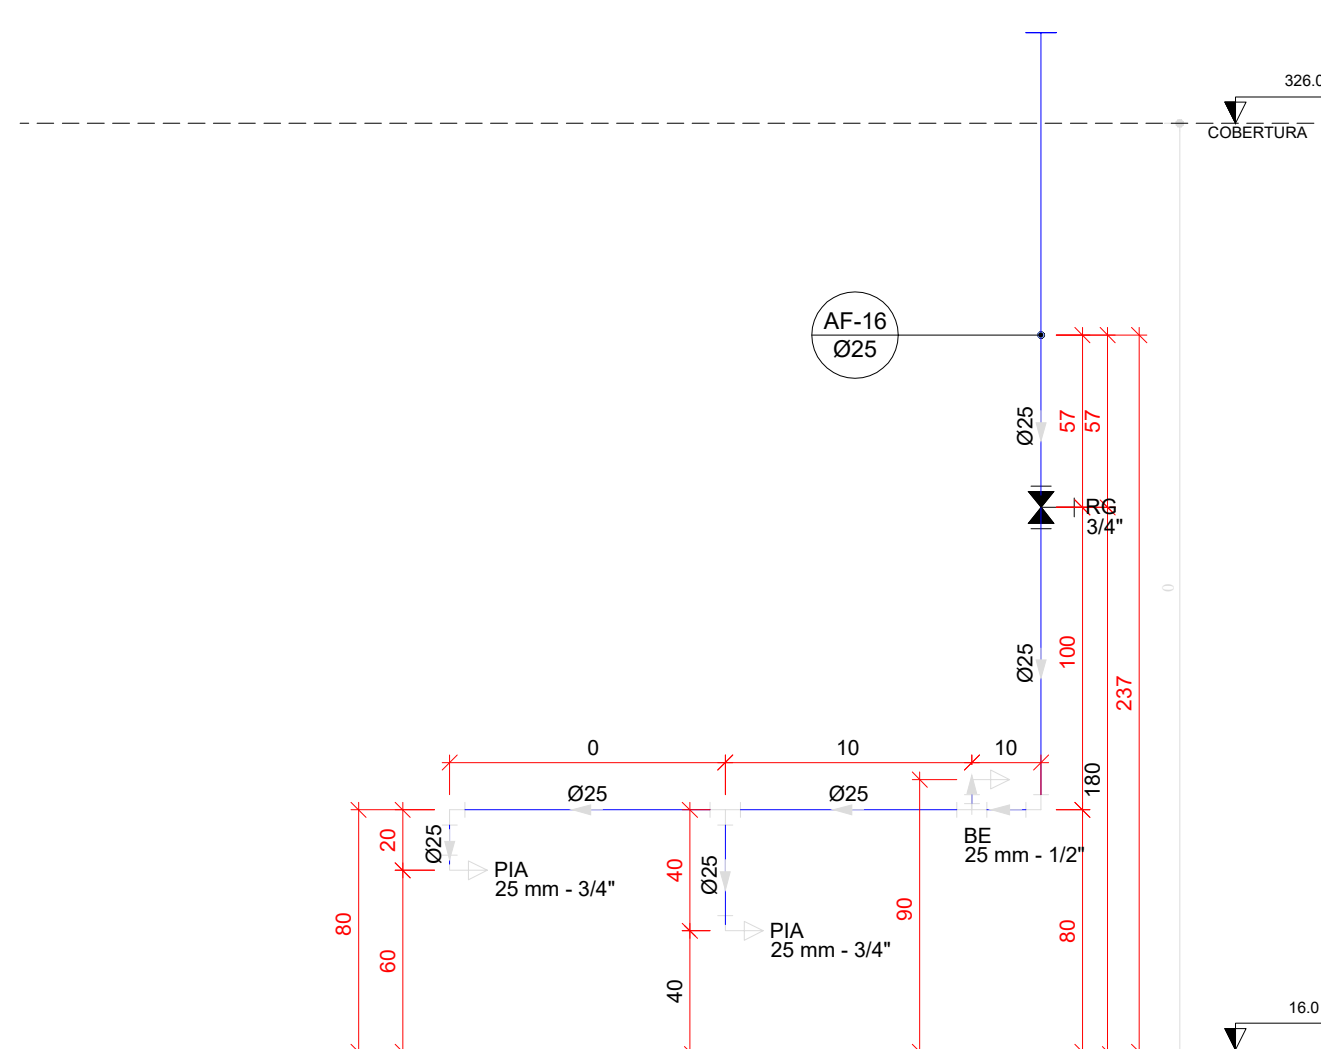


H04 DETALHE H04
ESCALA 1/25

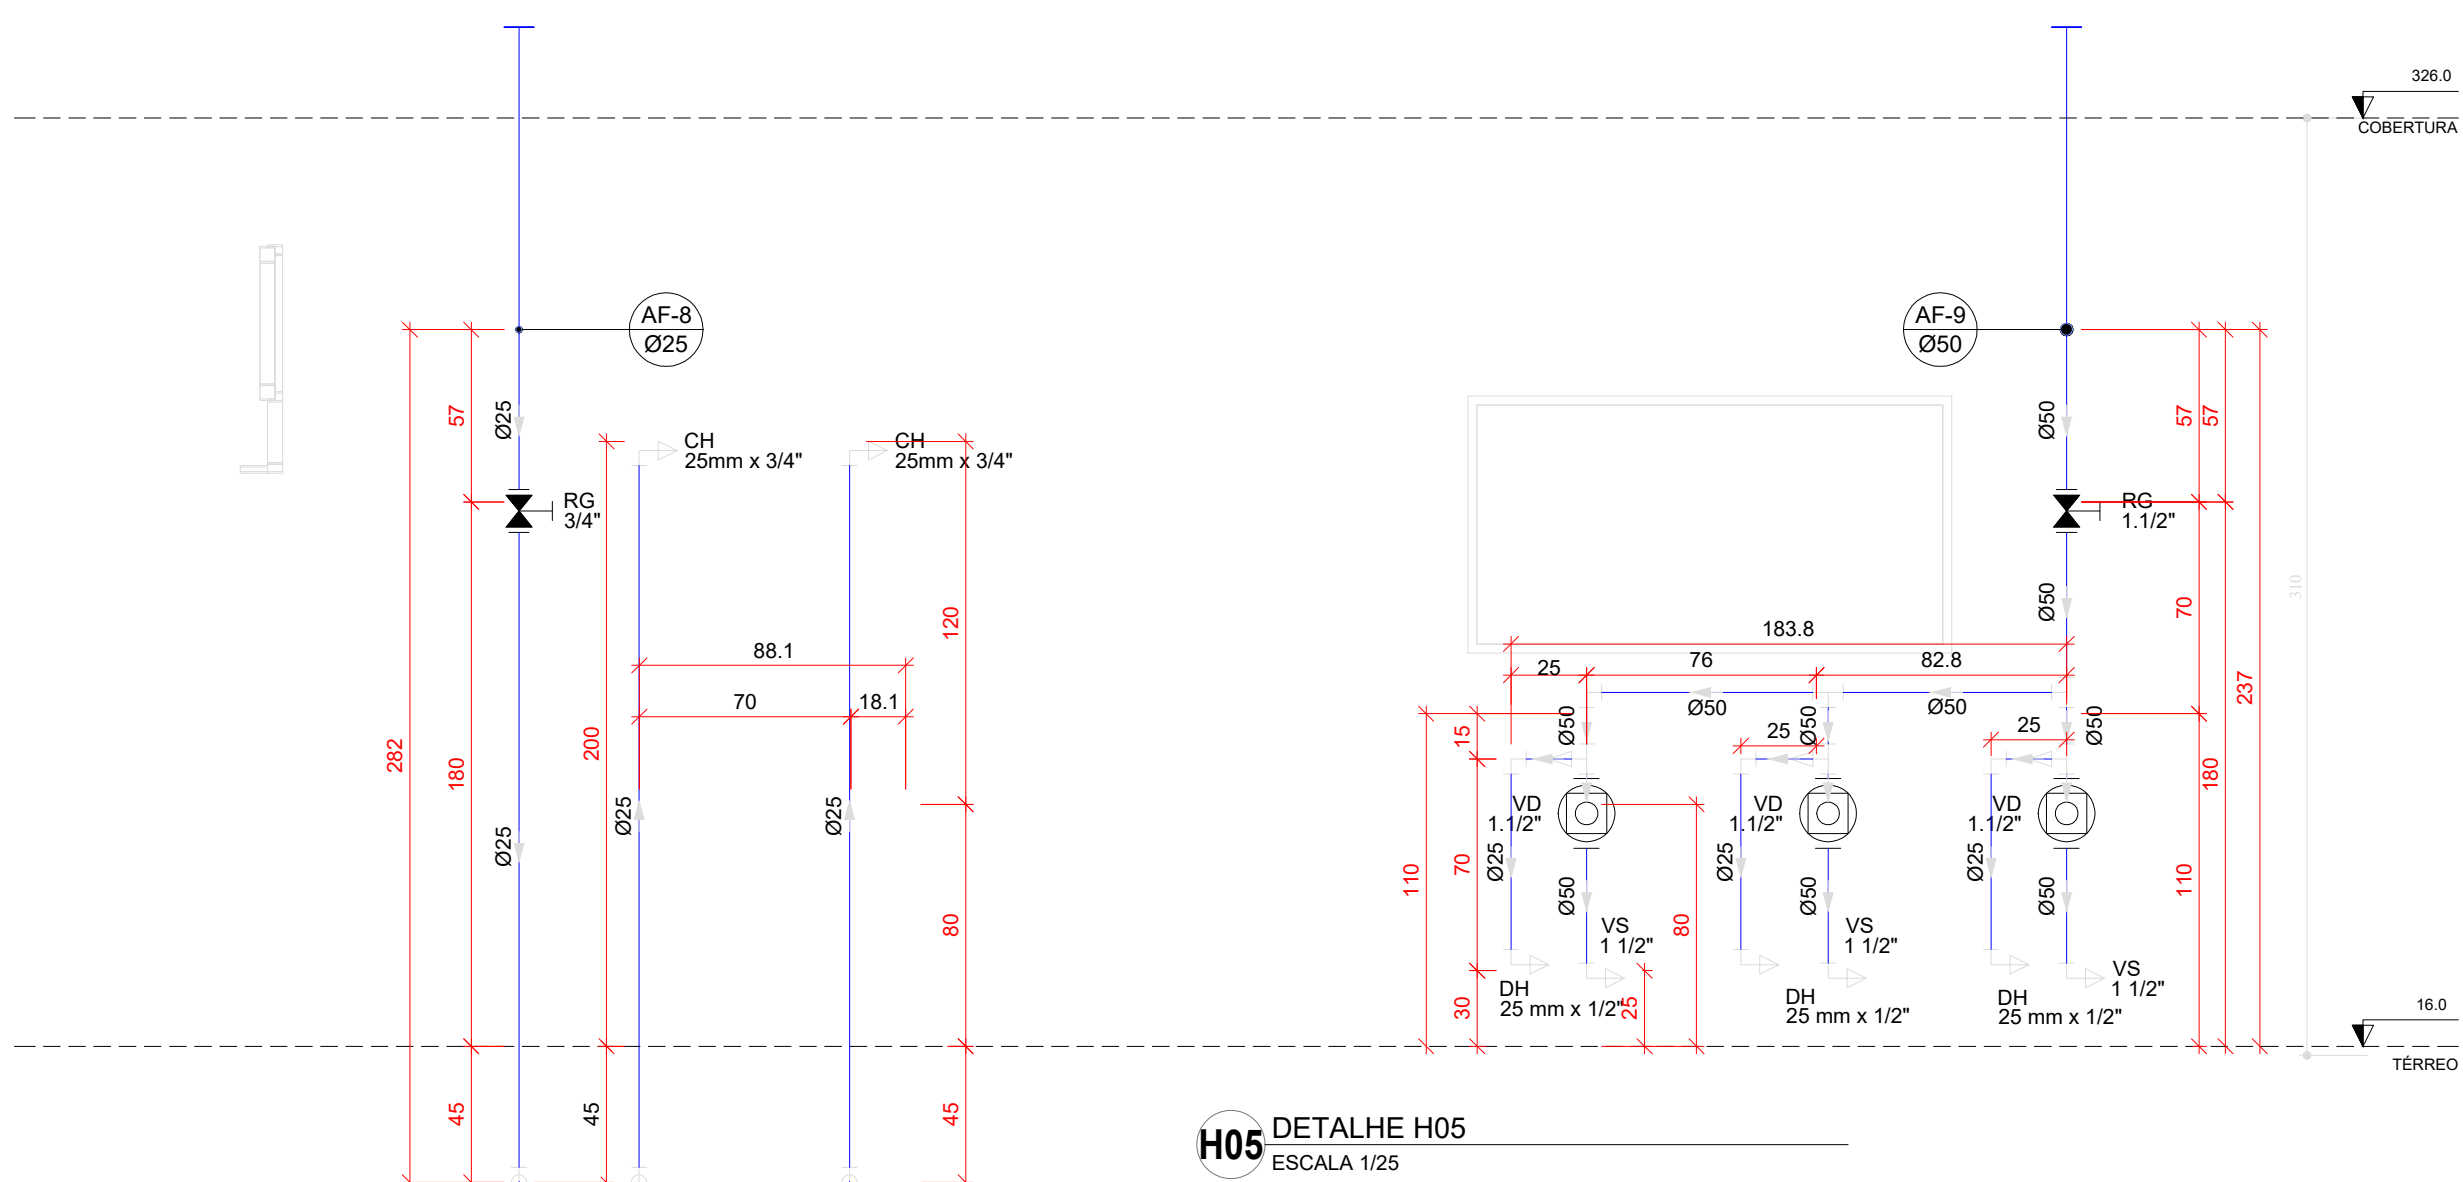


H05 DETALHE H05
ESCALA 1/25

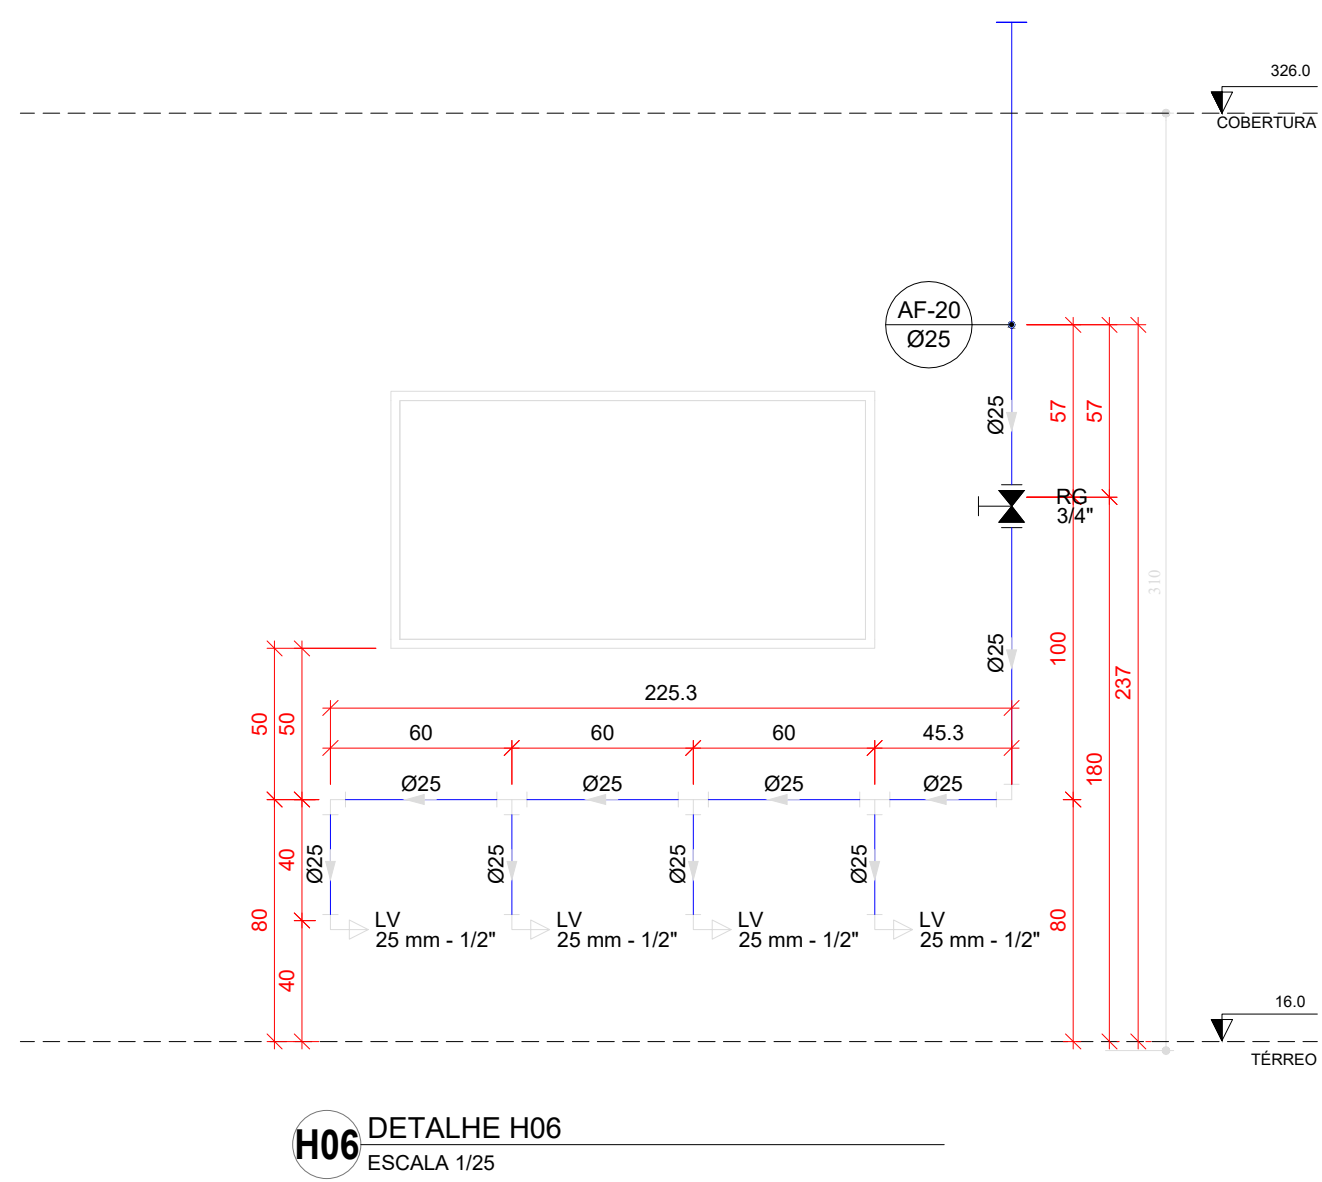


H06 DETALHE H06
ESCALA 1/25

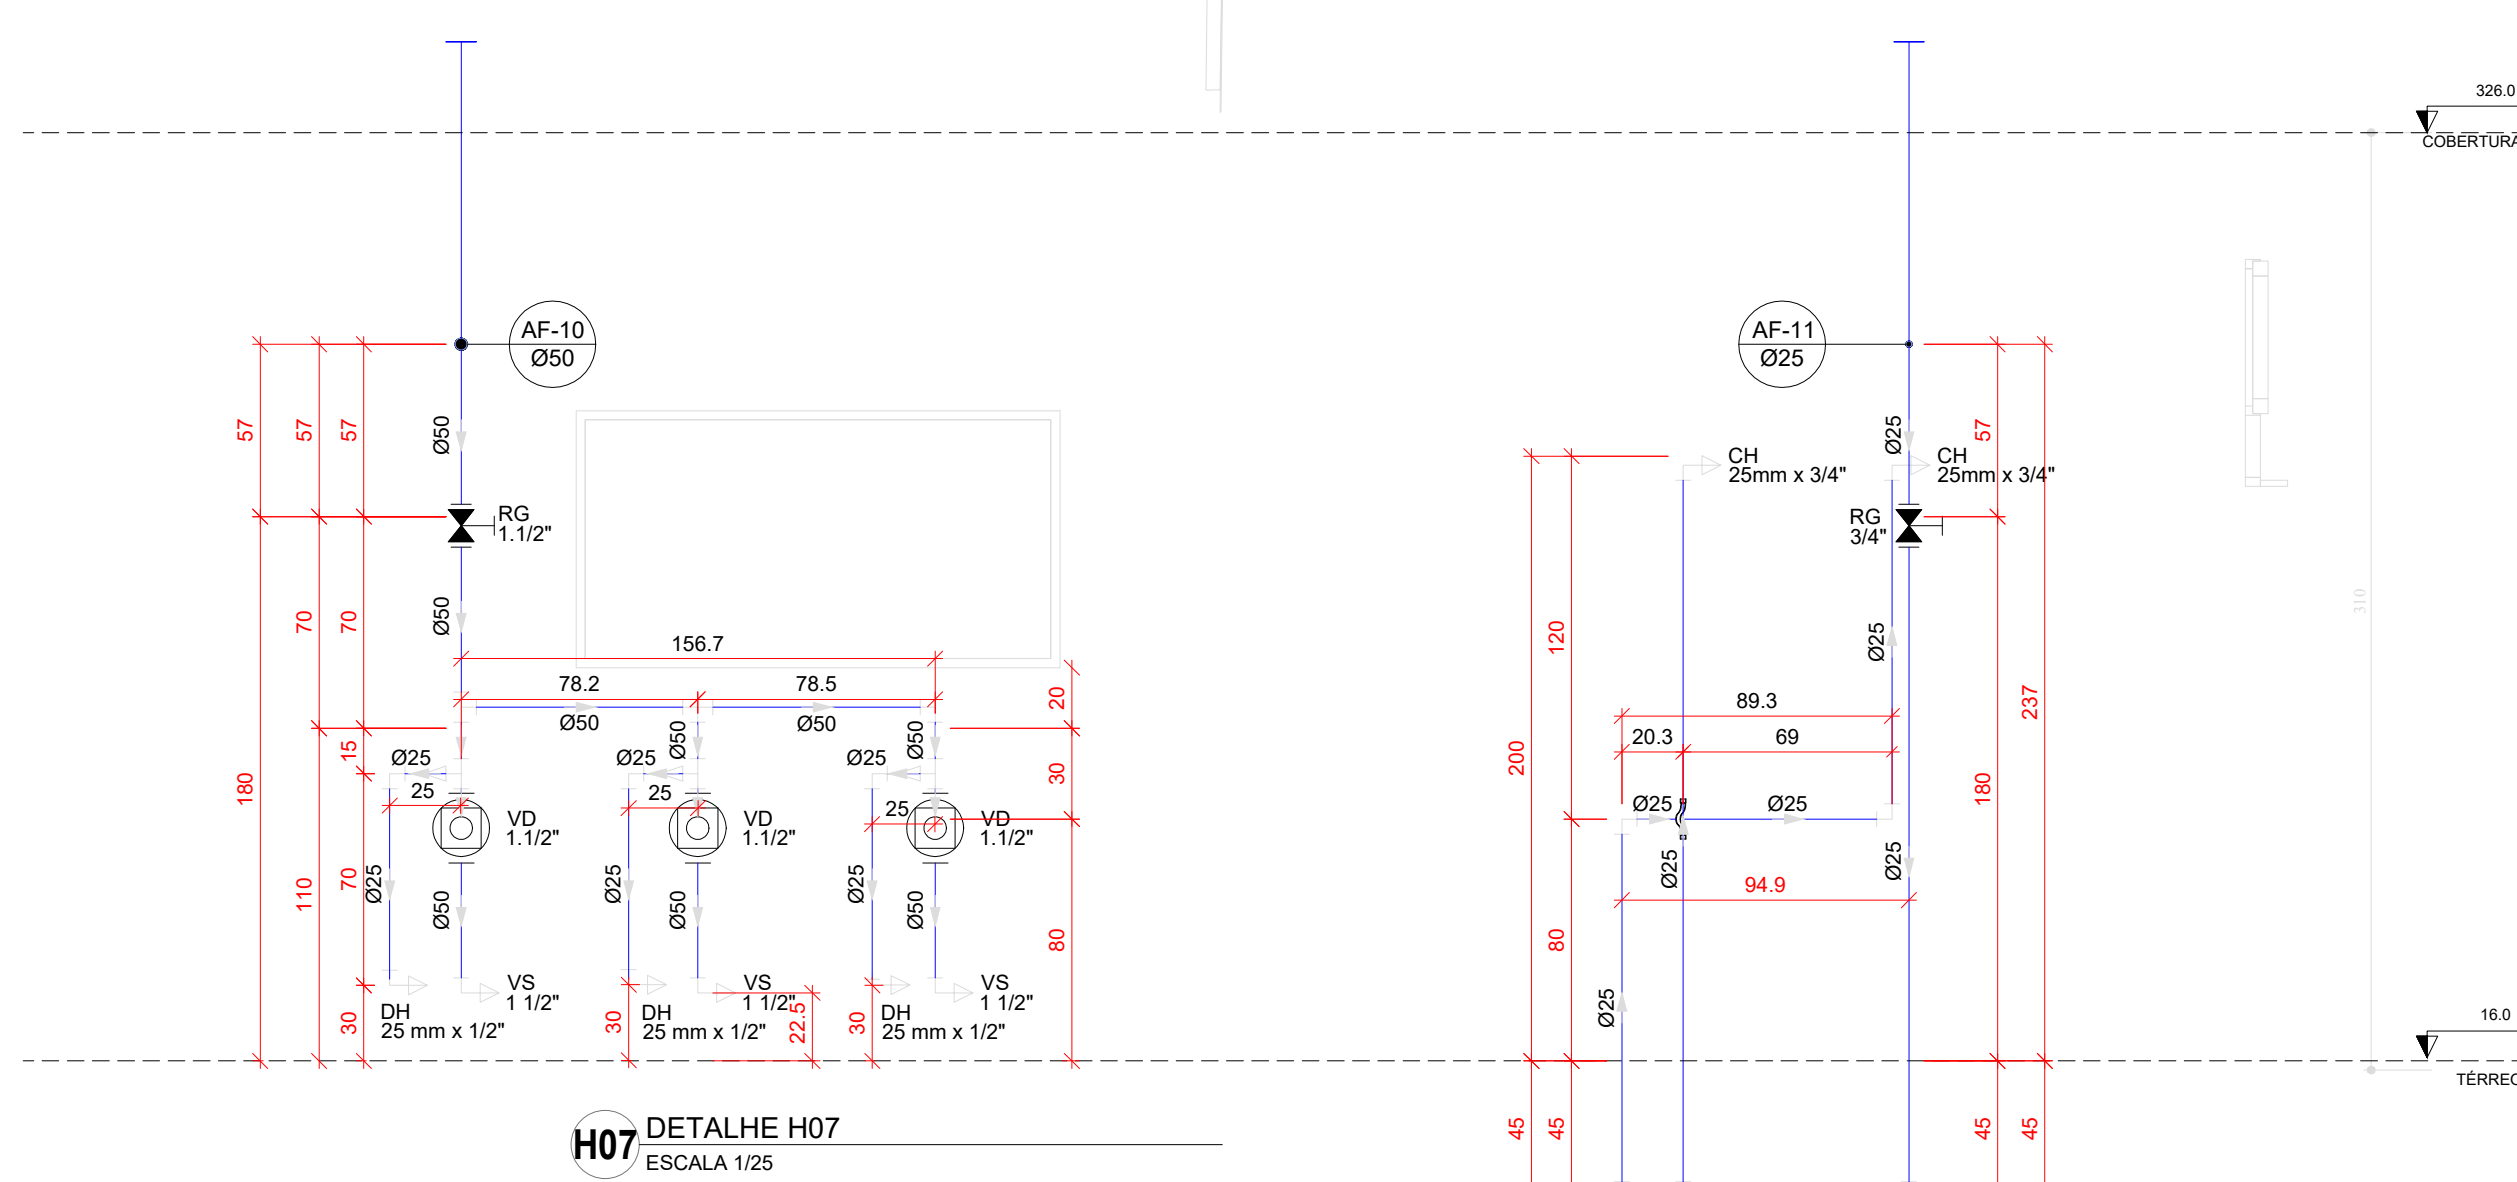


H07 DETALHE H07
ESCALA 1/25

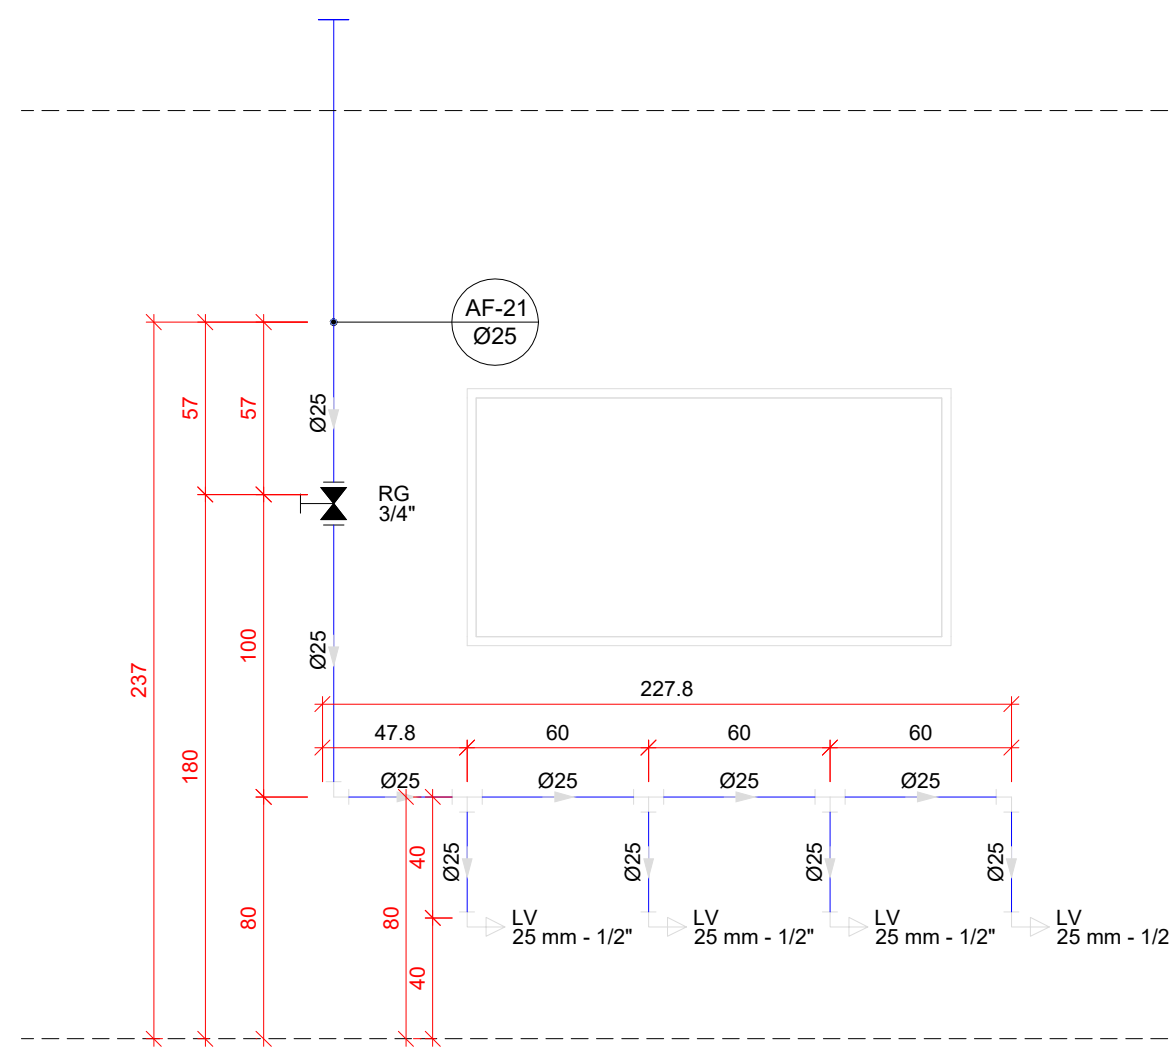


H08 DETALHE H08
ESCALA 1/25

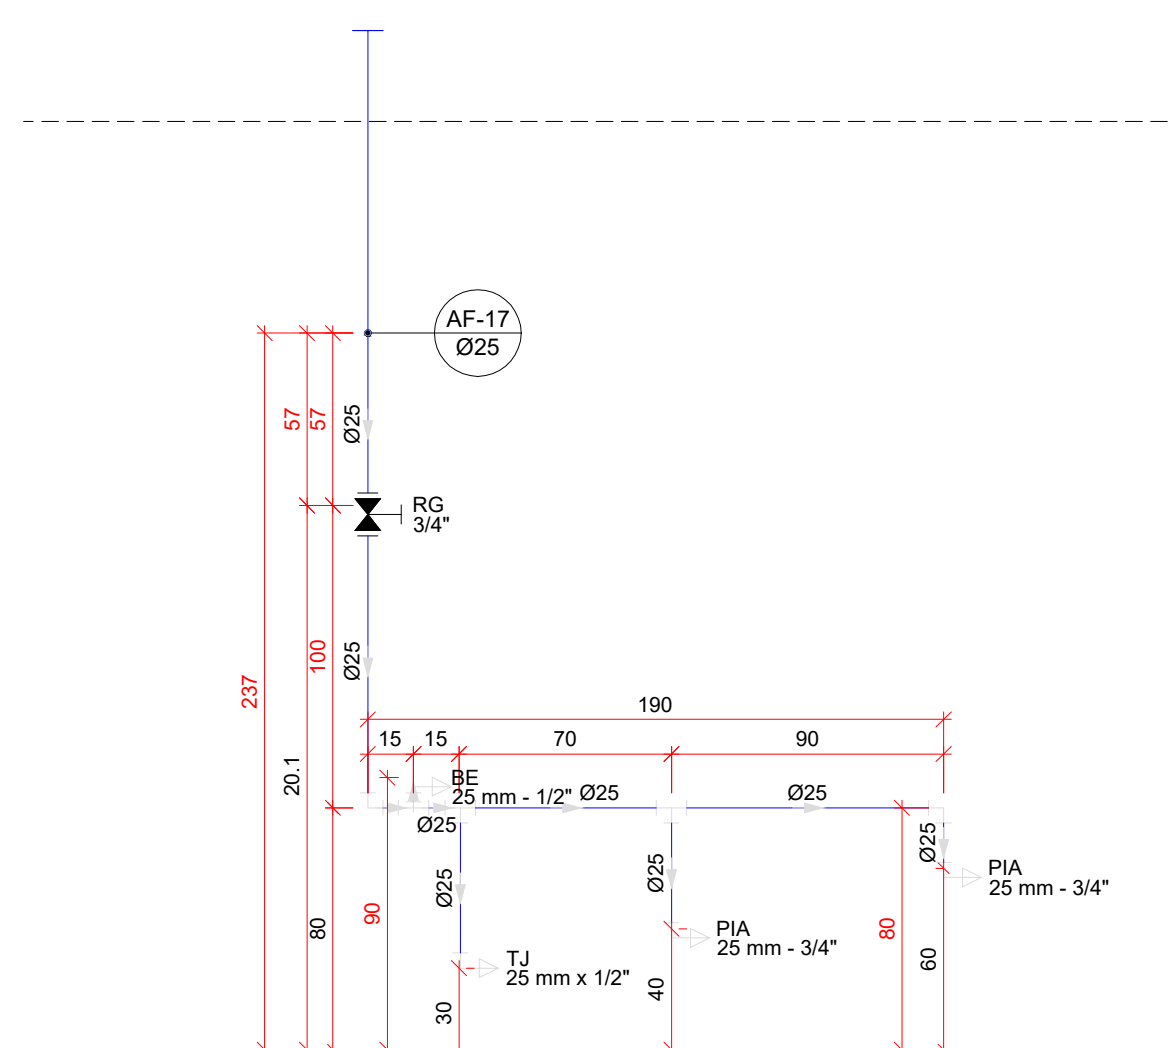


H09 DETALHE H09
ESCALA 1/25

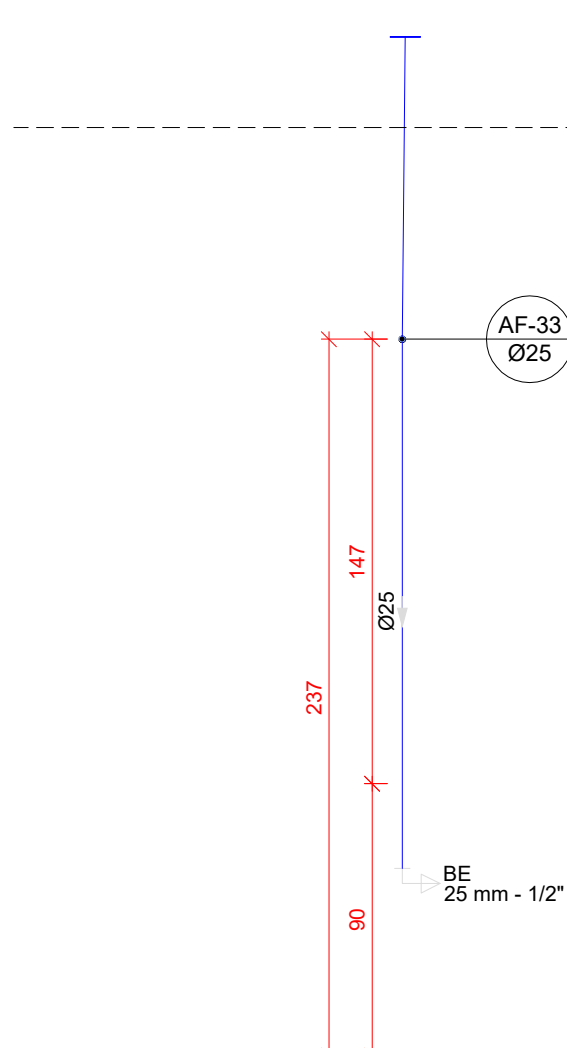


H10 DETALHE H10
ESCALA 1/25

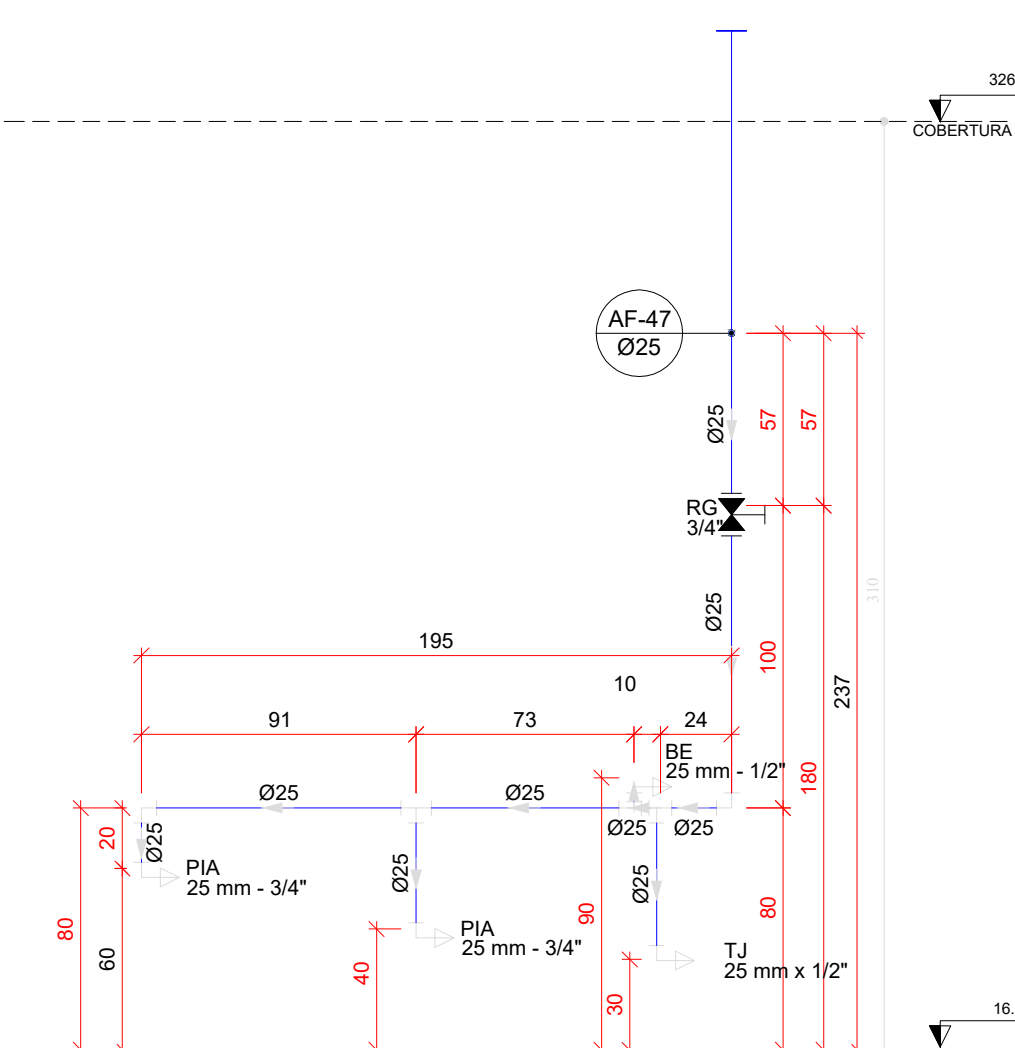


H11 DETALHE H11
ESCALA 1/25

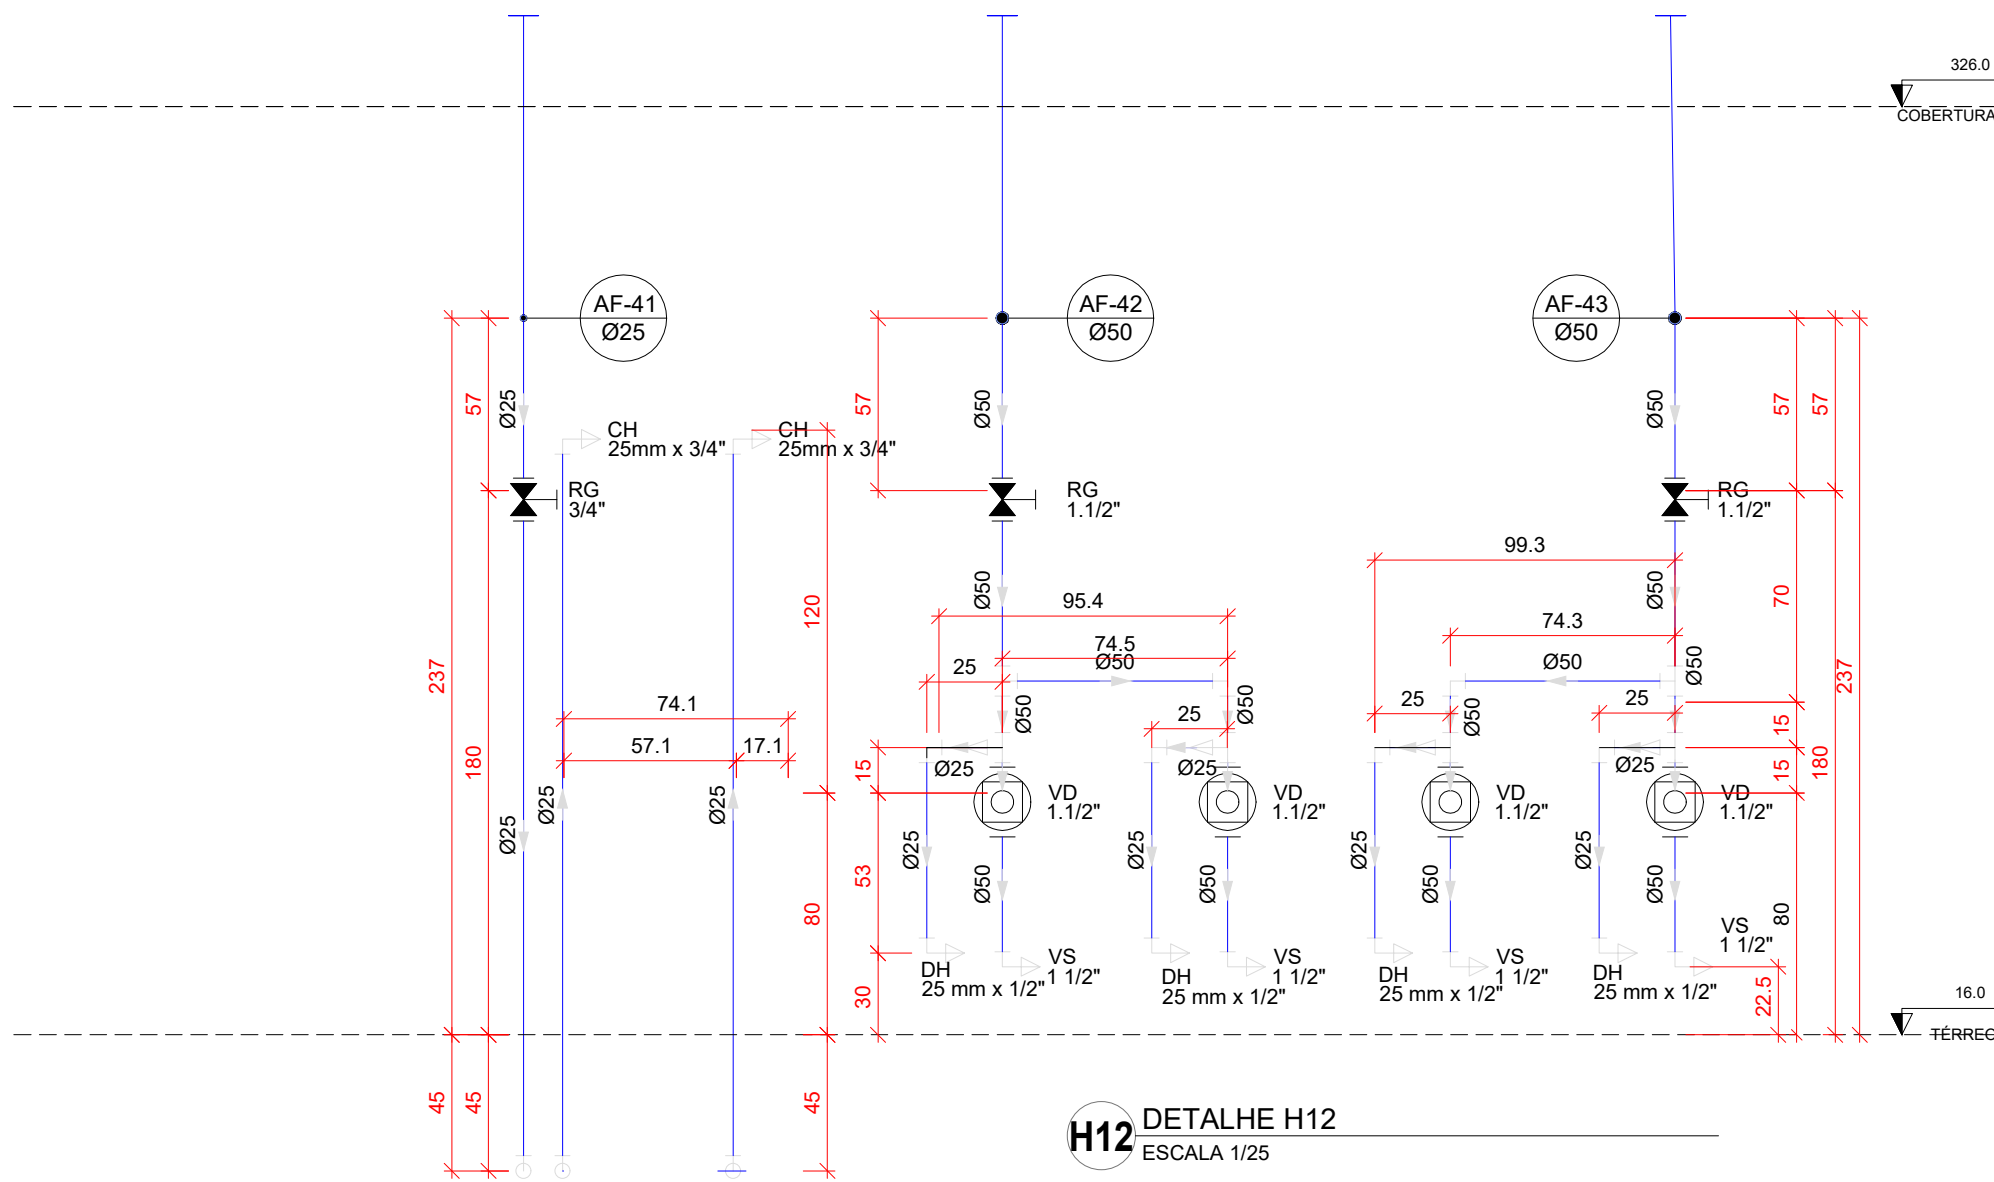


H12 DETALHE H12
ESCALA 1/25

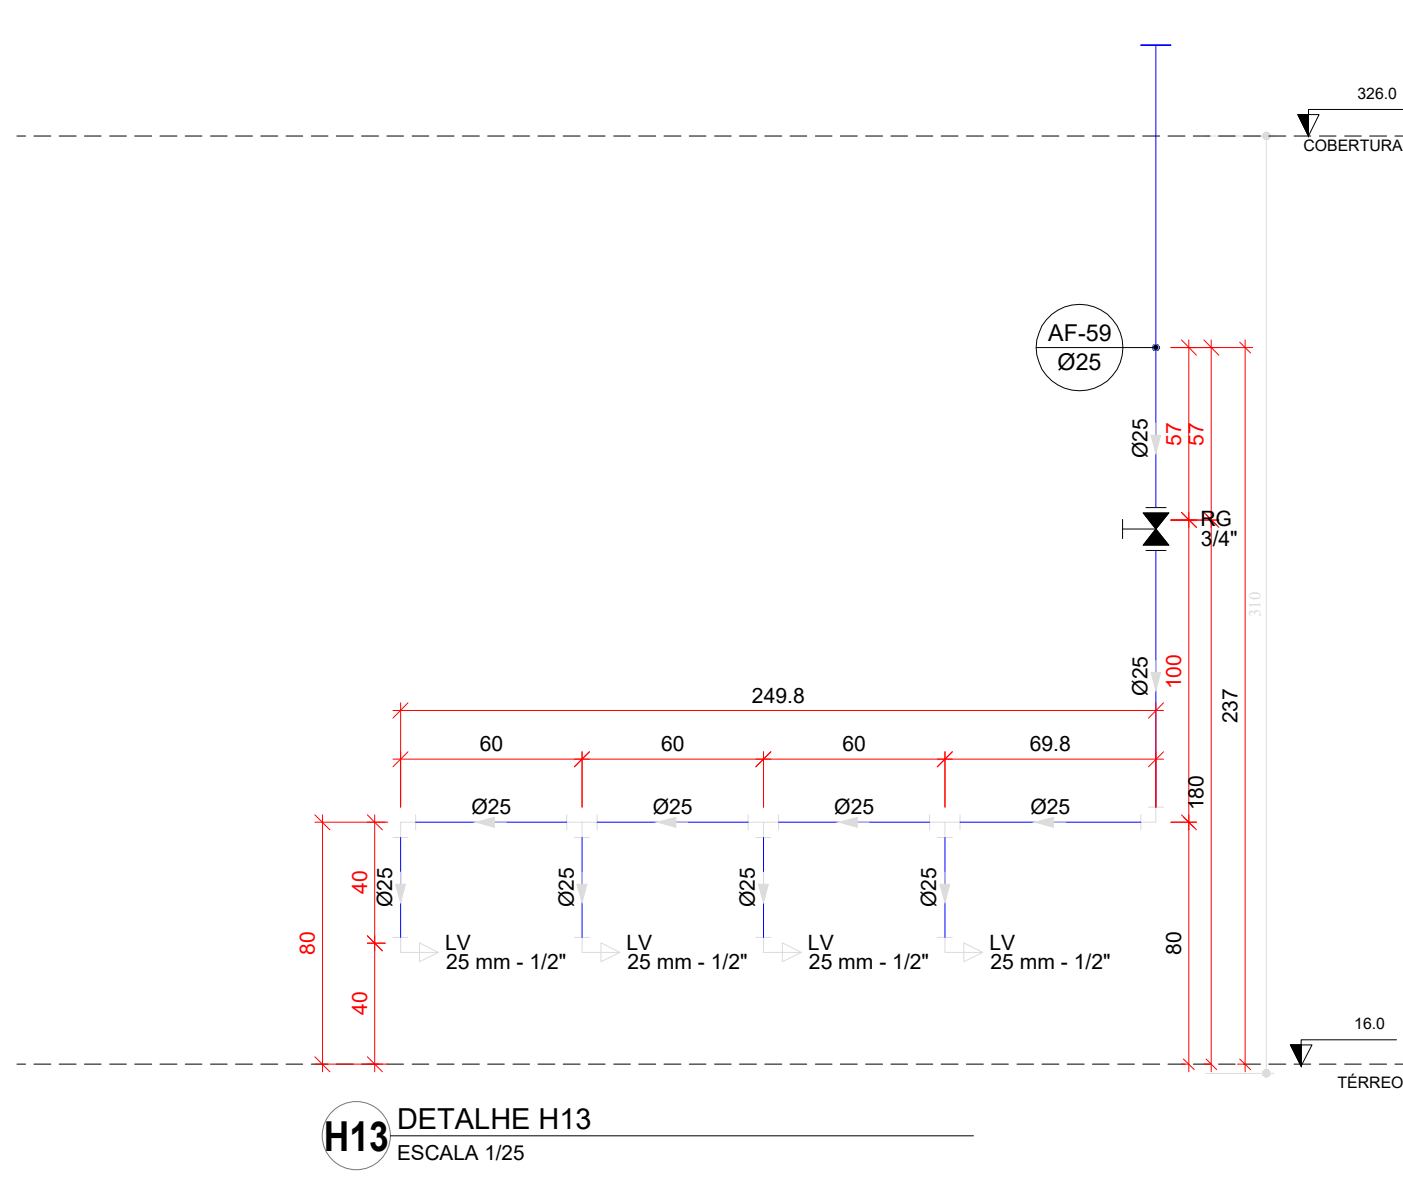

H13 DETALHE H13
ESCALA 1/25

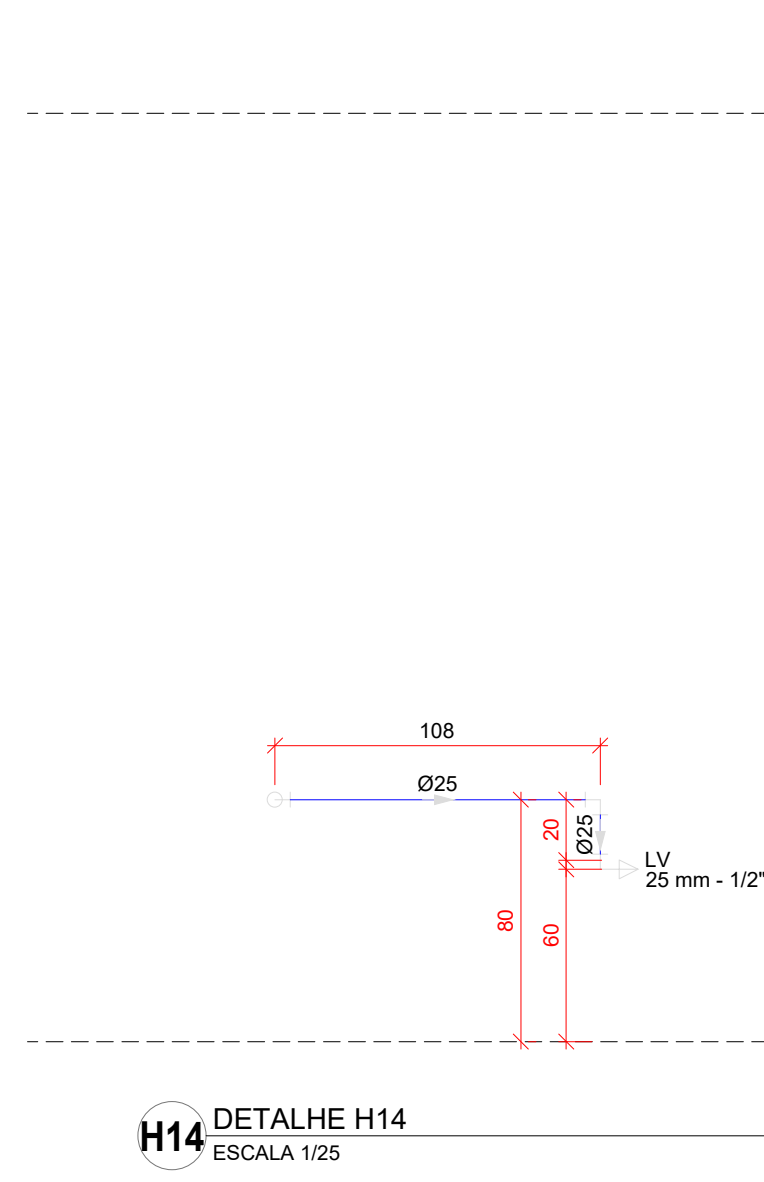

H14 DETALHE H14
ESCALA 1/25

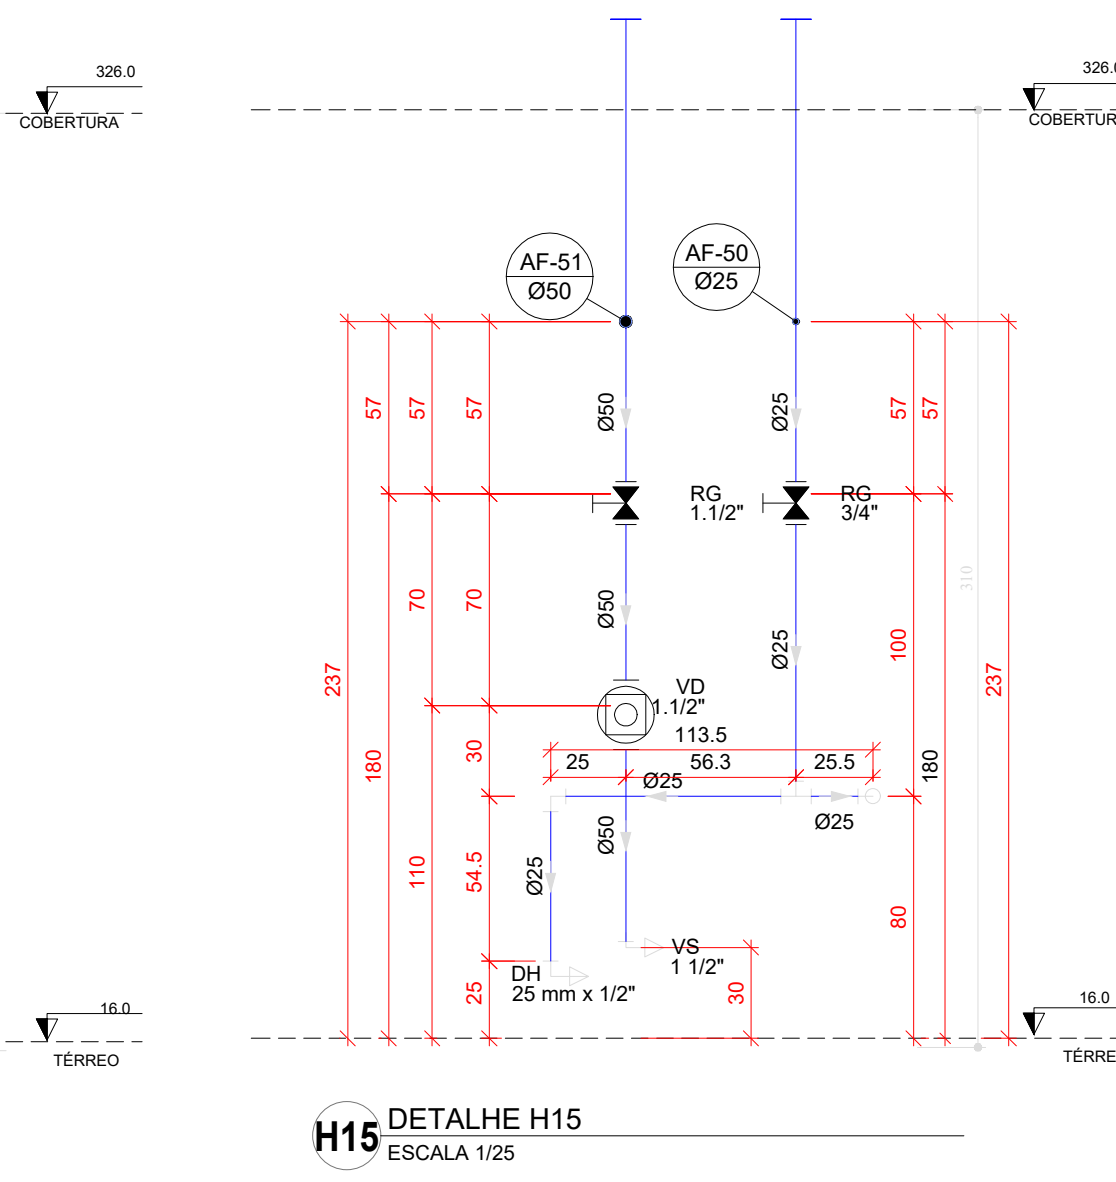

H15 DETALHE H15
ESCALA 1/25

03	JANEIRO/ 2023	Revisão geral da disciplina conforme a atualização da arquitetura. Redimensionamento das portas de água fria, esgoto cloacal e pluvial para adequação da arquitetura e novo layout. Atualização a NBR 5500/2022.
02	JANEIRO/ 2017	Acordamento à NBR 5500/2015. Alteração: quadro de área, fechamento frontal, sanitários 1 e 2, altura da platibanda, mobiliário e equipamento, altura da cerâmica nos sanitários, cor das portas dos suportes e altura da porta PAA. Acréscimo: gradil e quadro de cargas no castelo d'água, de duchas higiênicas e escaninhos pré-escala.
01	JULHO/ 2016	Alteração paredes - shaft para tubulação hidráulica e detalhamento; alteração da altura da platibanda.
N°	DATA	DESCRIÇÃO

CONTROLE DE REVISÕES

FNDE MINISTÉRIO DA EDUCAÇÃO	
PROJETO PADRÃO - FNDE	
PROPRIETÁRIO:	
ENDEREÇO:	
MUNICÍPIO - UF:	
PROPRIETÁRIO:	
RESP. TÉCNICO:	CAU / CREA
AUTOR DO PROJETO:	CAU / CREA
APROVAÇÕES	CAU / CREA
	PREFEITURA / RA
OBSERVAÇÕES:	

CRECHE PRÉ-ESCOLA -TIPO 1	
PROJETO DE ÁGUA FRIA	
COORDENAÇÃO CGEST - Coordenação Geral de Infraestrutura Educativa	DETALHES - VISTAS DETALHE H01 A H15
REVISÃO R.00 R.01 R.02	ESCALA 1/25 DATA EMISSÃO JAN/2023
FORMATO (118x841)	PRONCHIA 12/15