



Legenda de condutos		Legenda inclinação	
Esgoto		Ø40mm	2%
		Ø50mm	2%
		Ø75mm	2%
Pluvial		Ø100mm	1%
		Ø150mm	1%
		Ø75mm	1%
Ventilação		Ø100mm	1%
		Ø150mm	1%
		Ø250mm	1%

Em caso de dúvida, a inclinação for especificada em planta


Ø40mm	2%
Ø50mm	2%
Ø75mm	2%
Ø100mm	1%
Ø150mm	1%
Ø75mm	1%
Ø100mm	1%
Ø150mm	1%
Ø250mm	1%

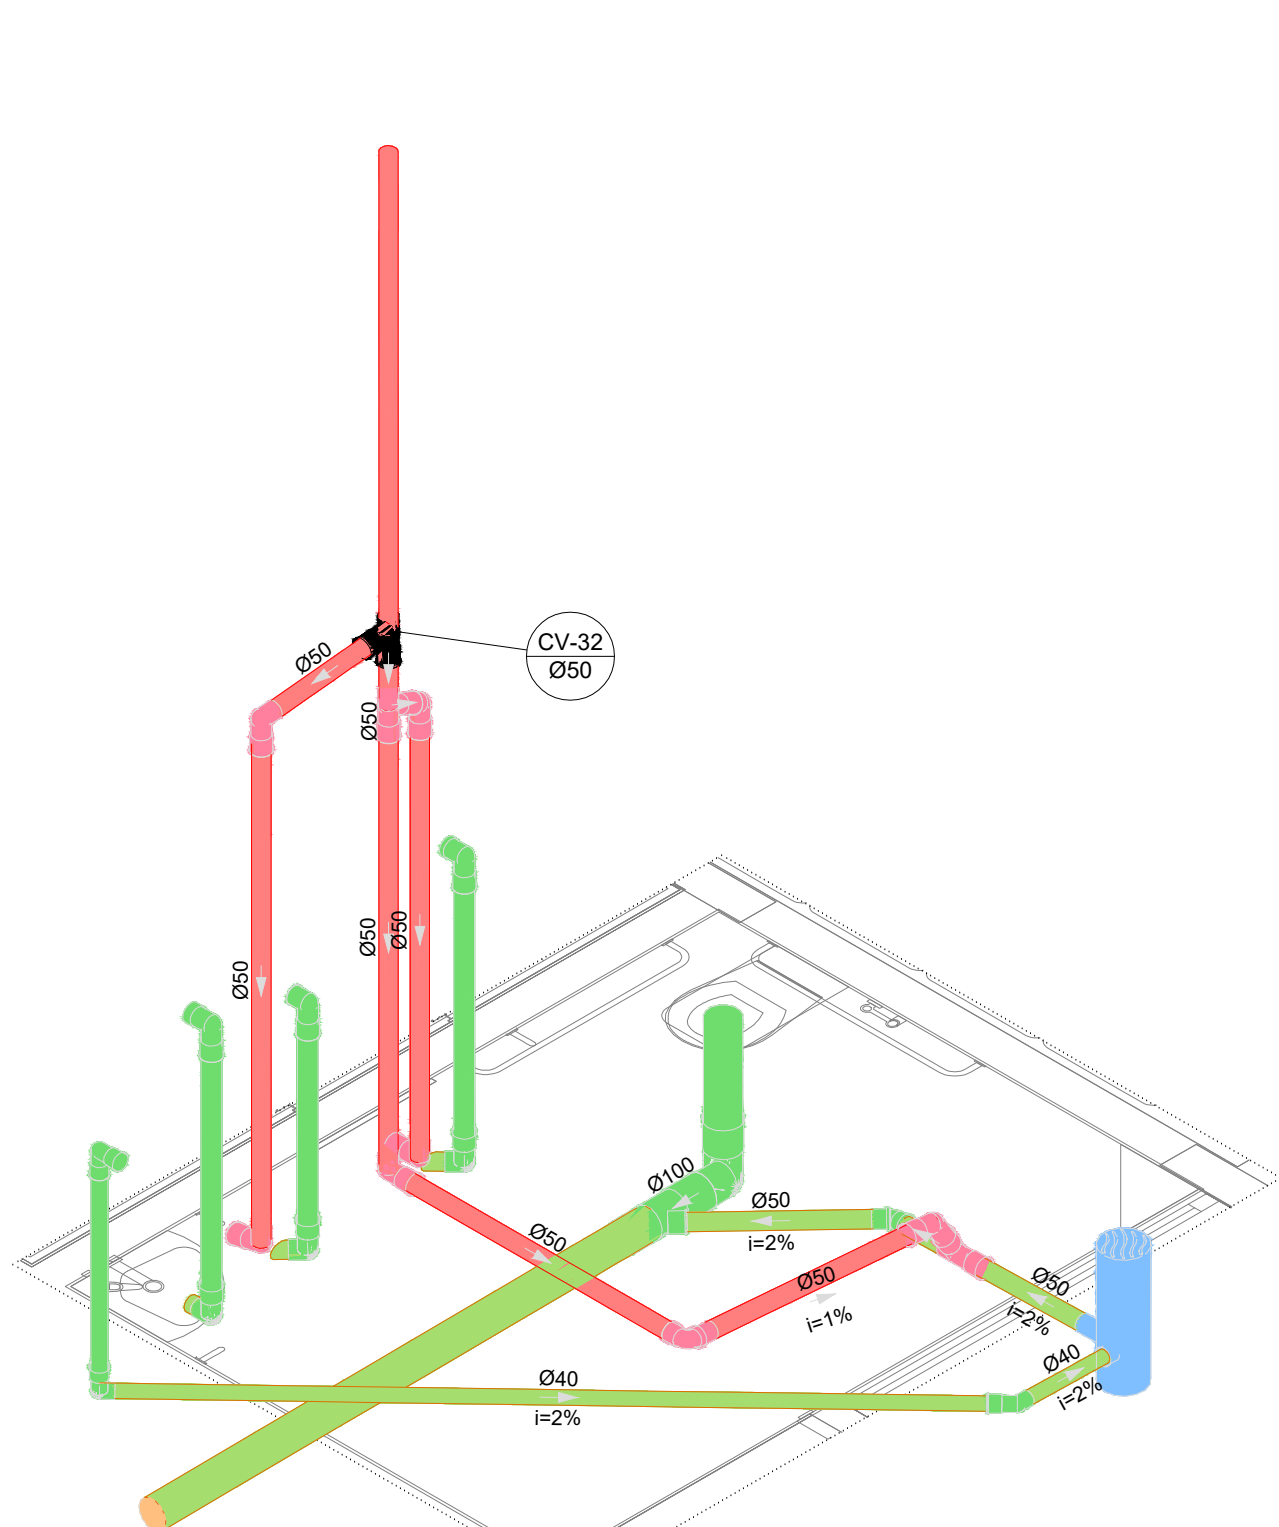


S21 DETALHE
ESCALA 1/25

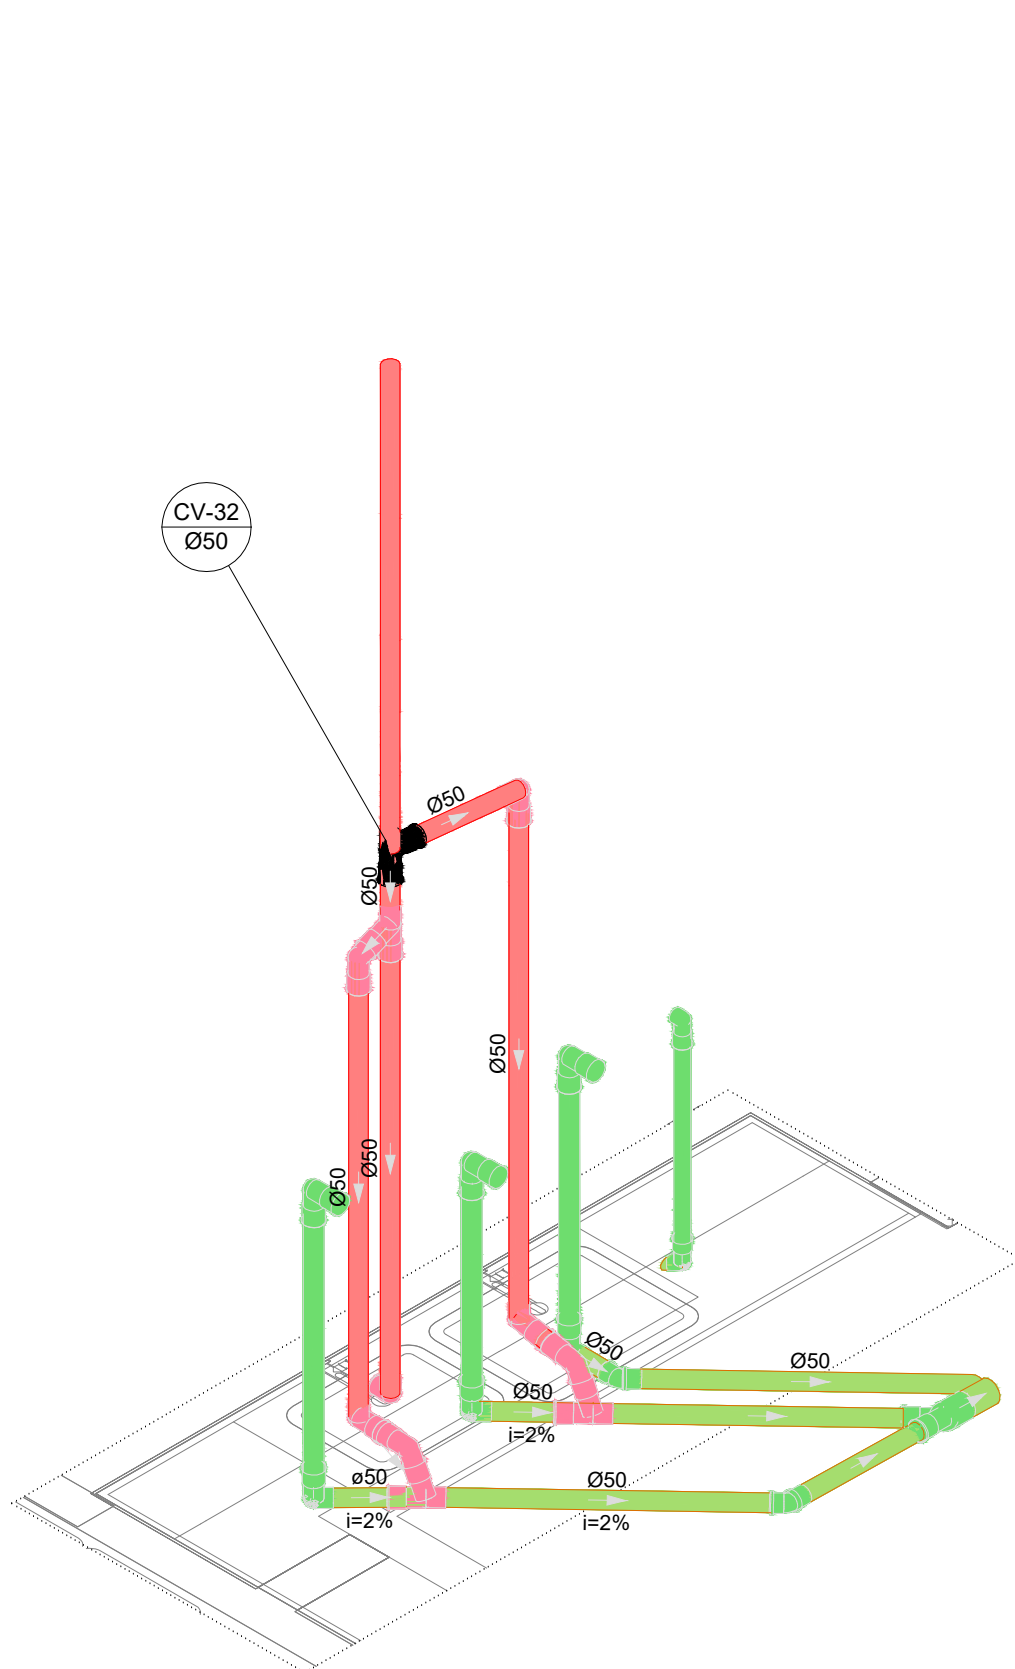


S22 DETALHE
ESCALA 1/25

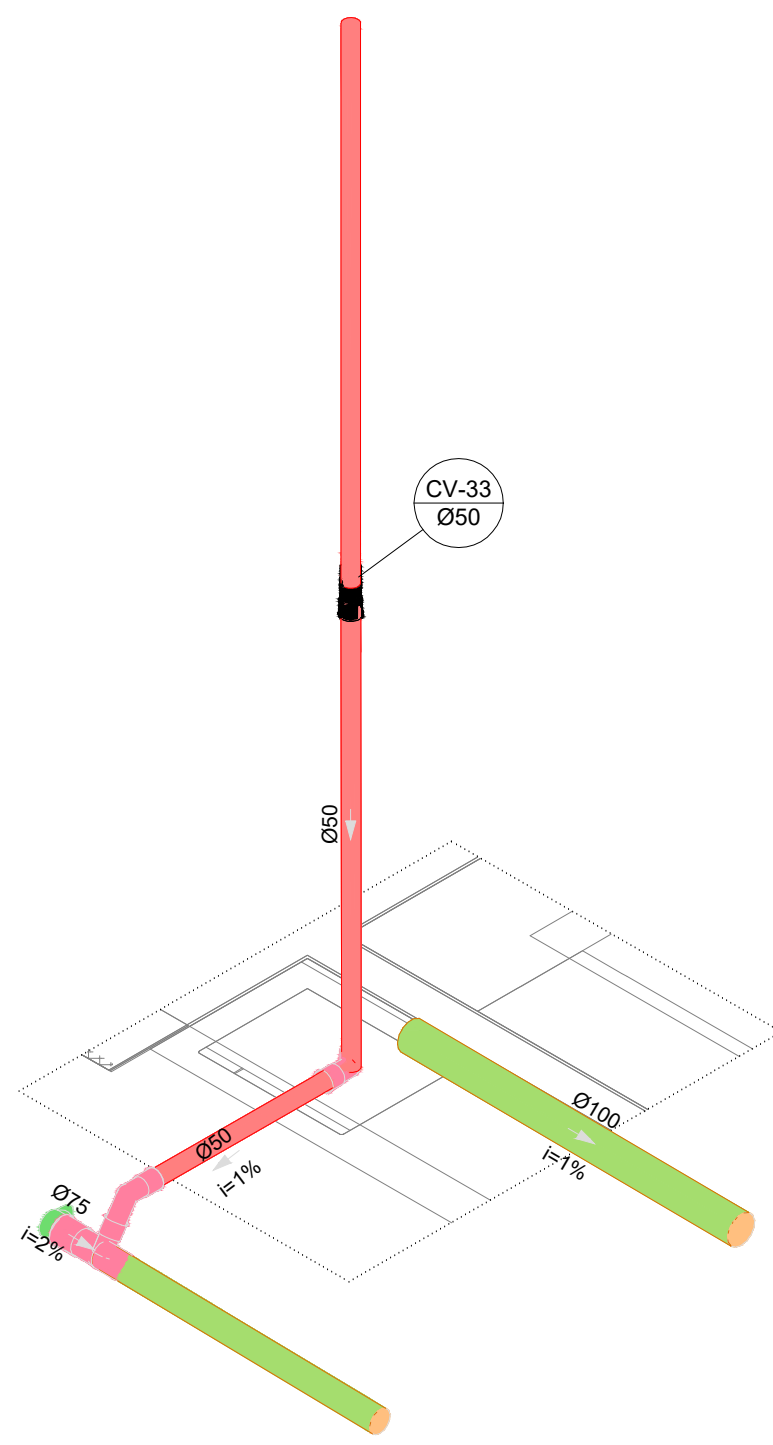


S23 DETALHE
ESCALA 1/25

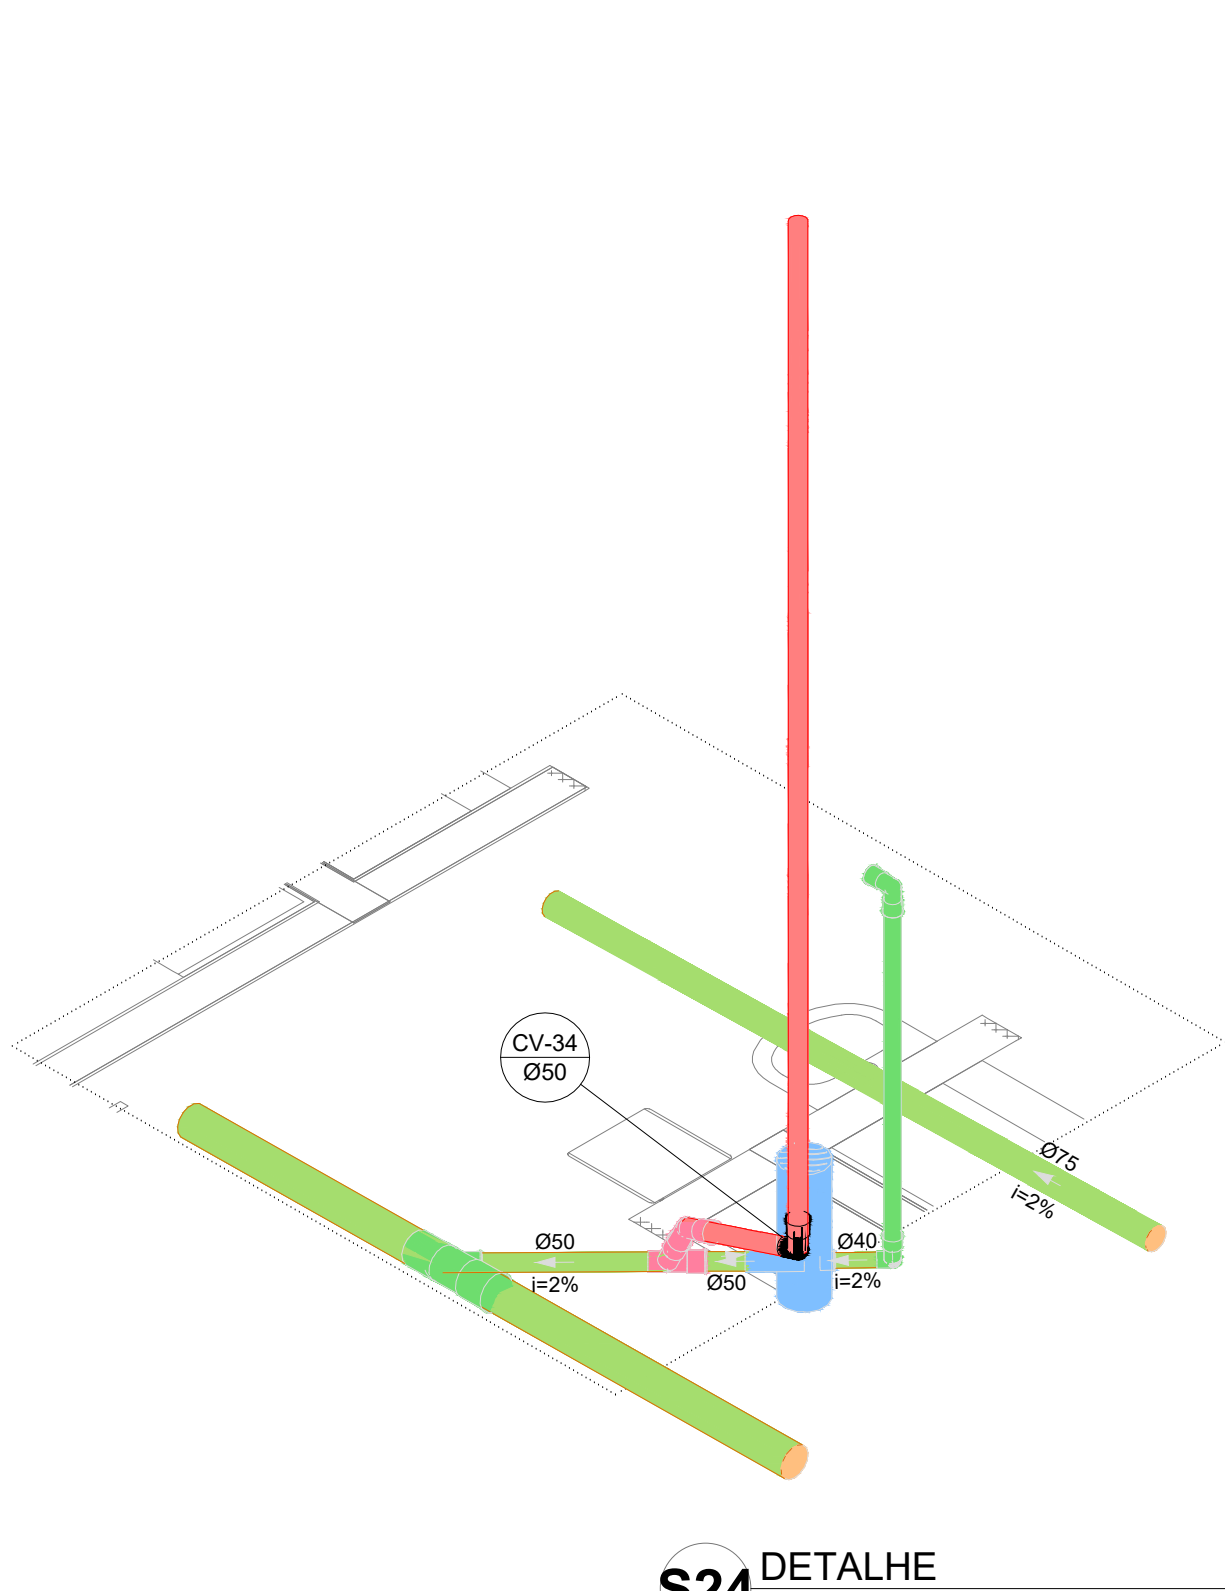


S24 DETALHE
ESCALA 1/25

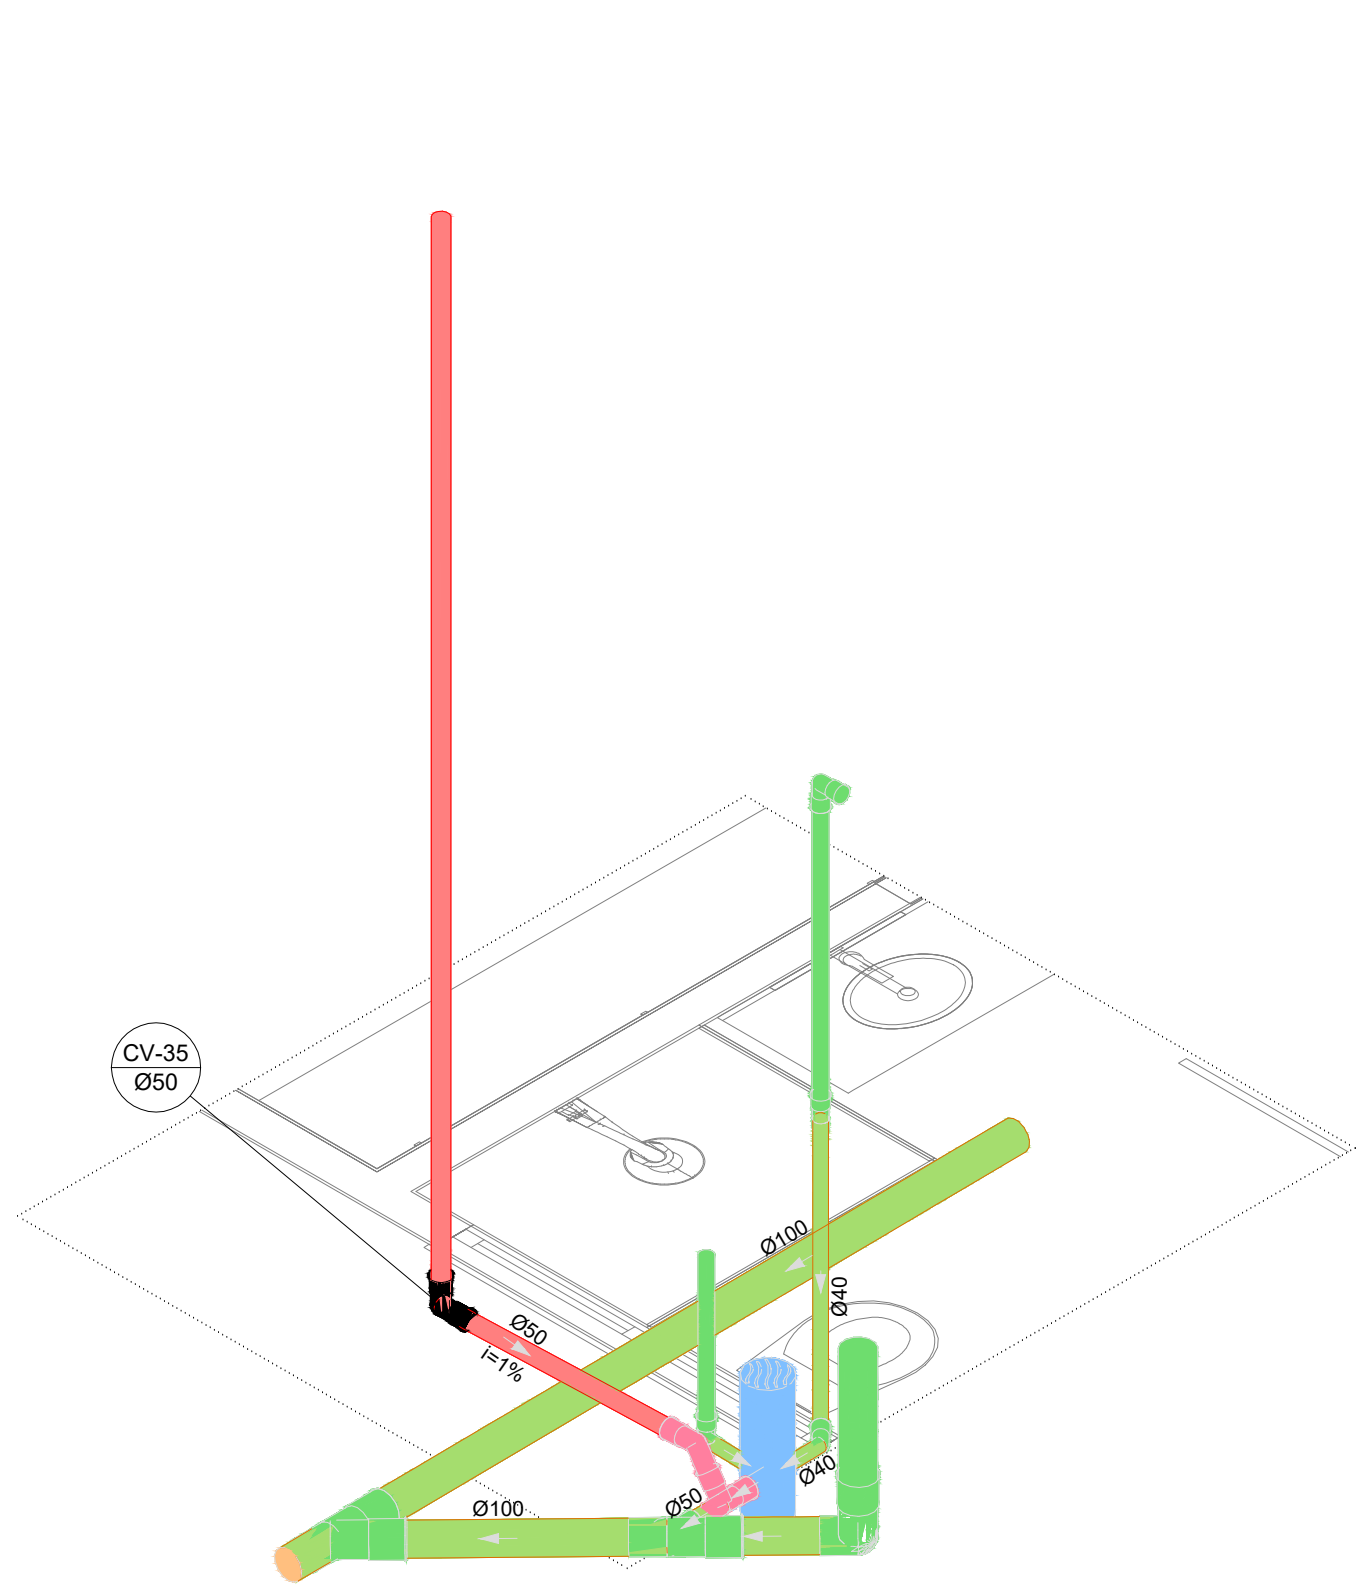


S25 DETALHE
ESCALA 1/25

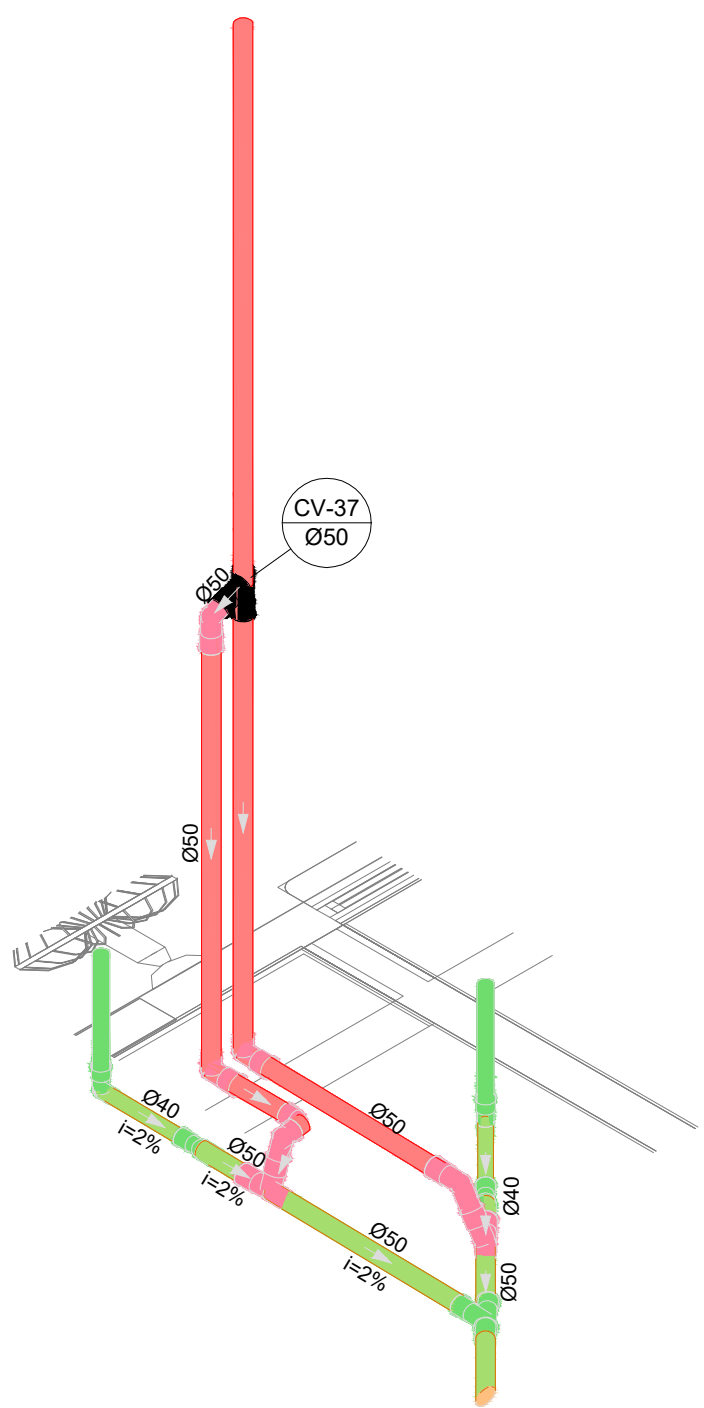


S26 DETALHE
ESCALA 1/25

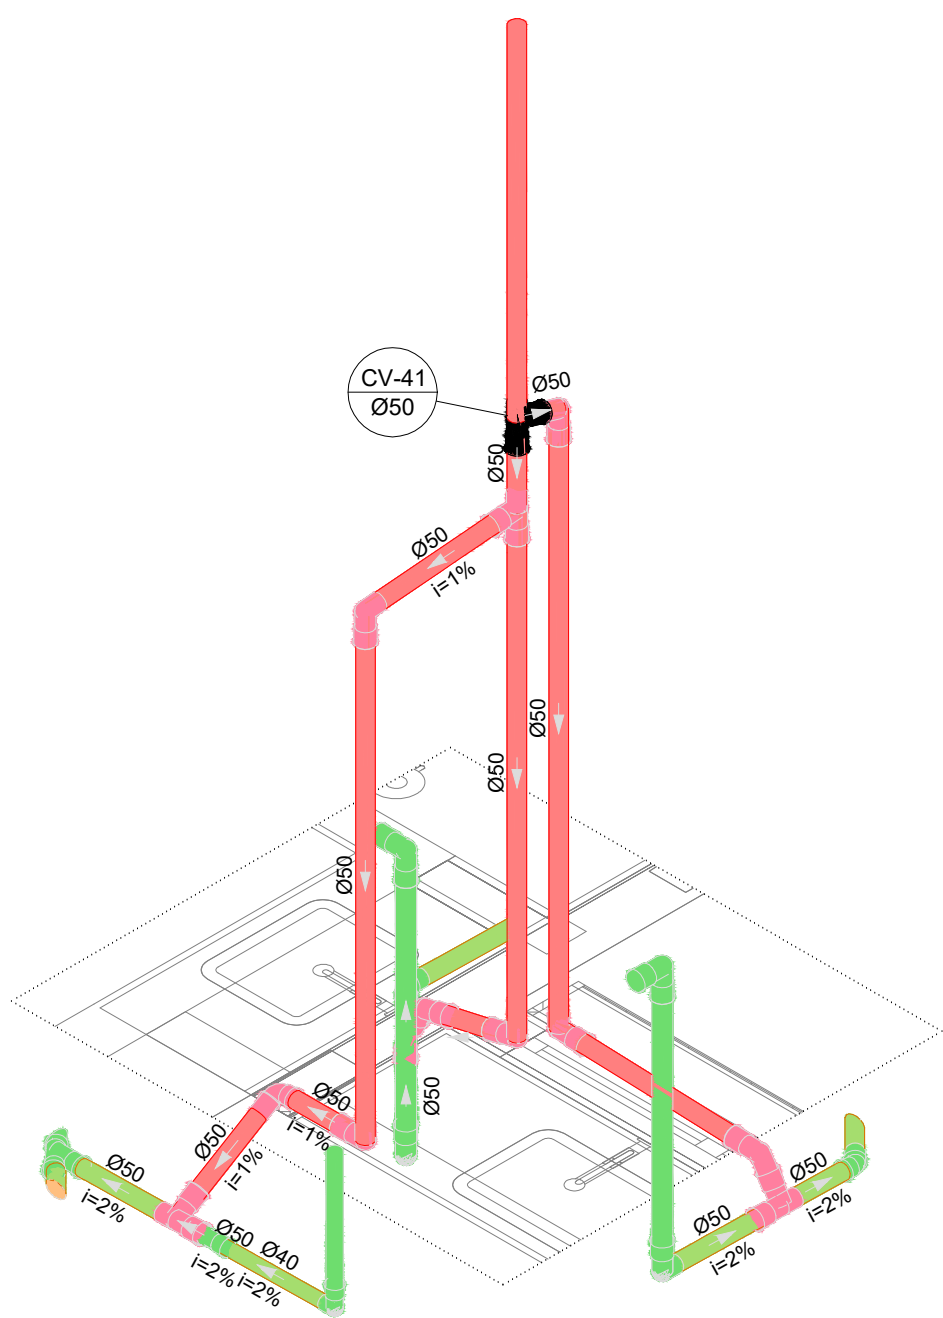


S27 DETALHE
ESCALA 1/25

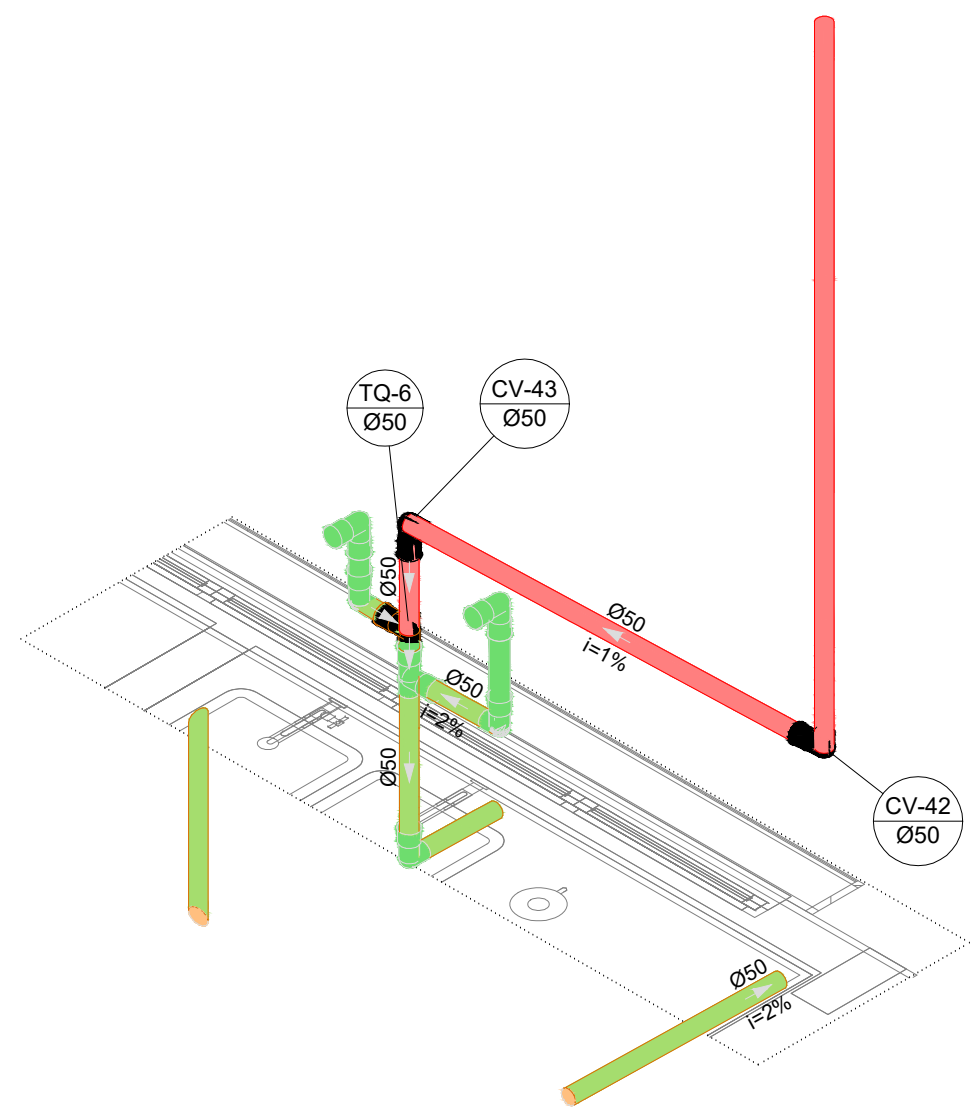

S28 DETALHE
ESCALA 1/25

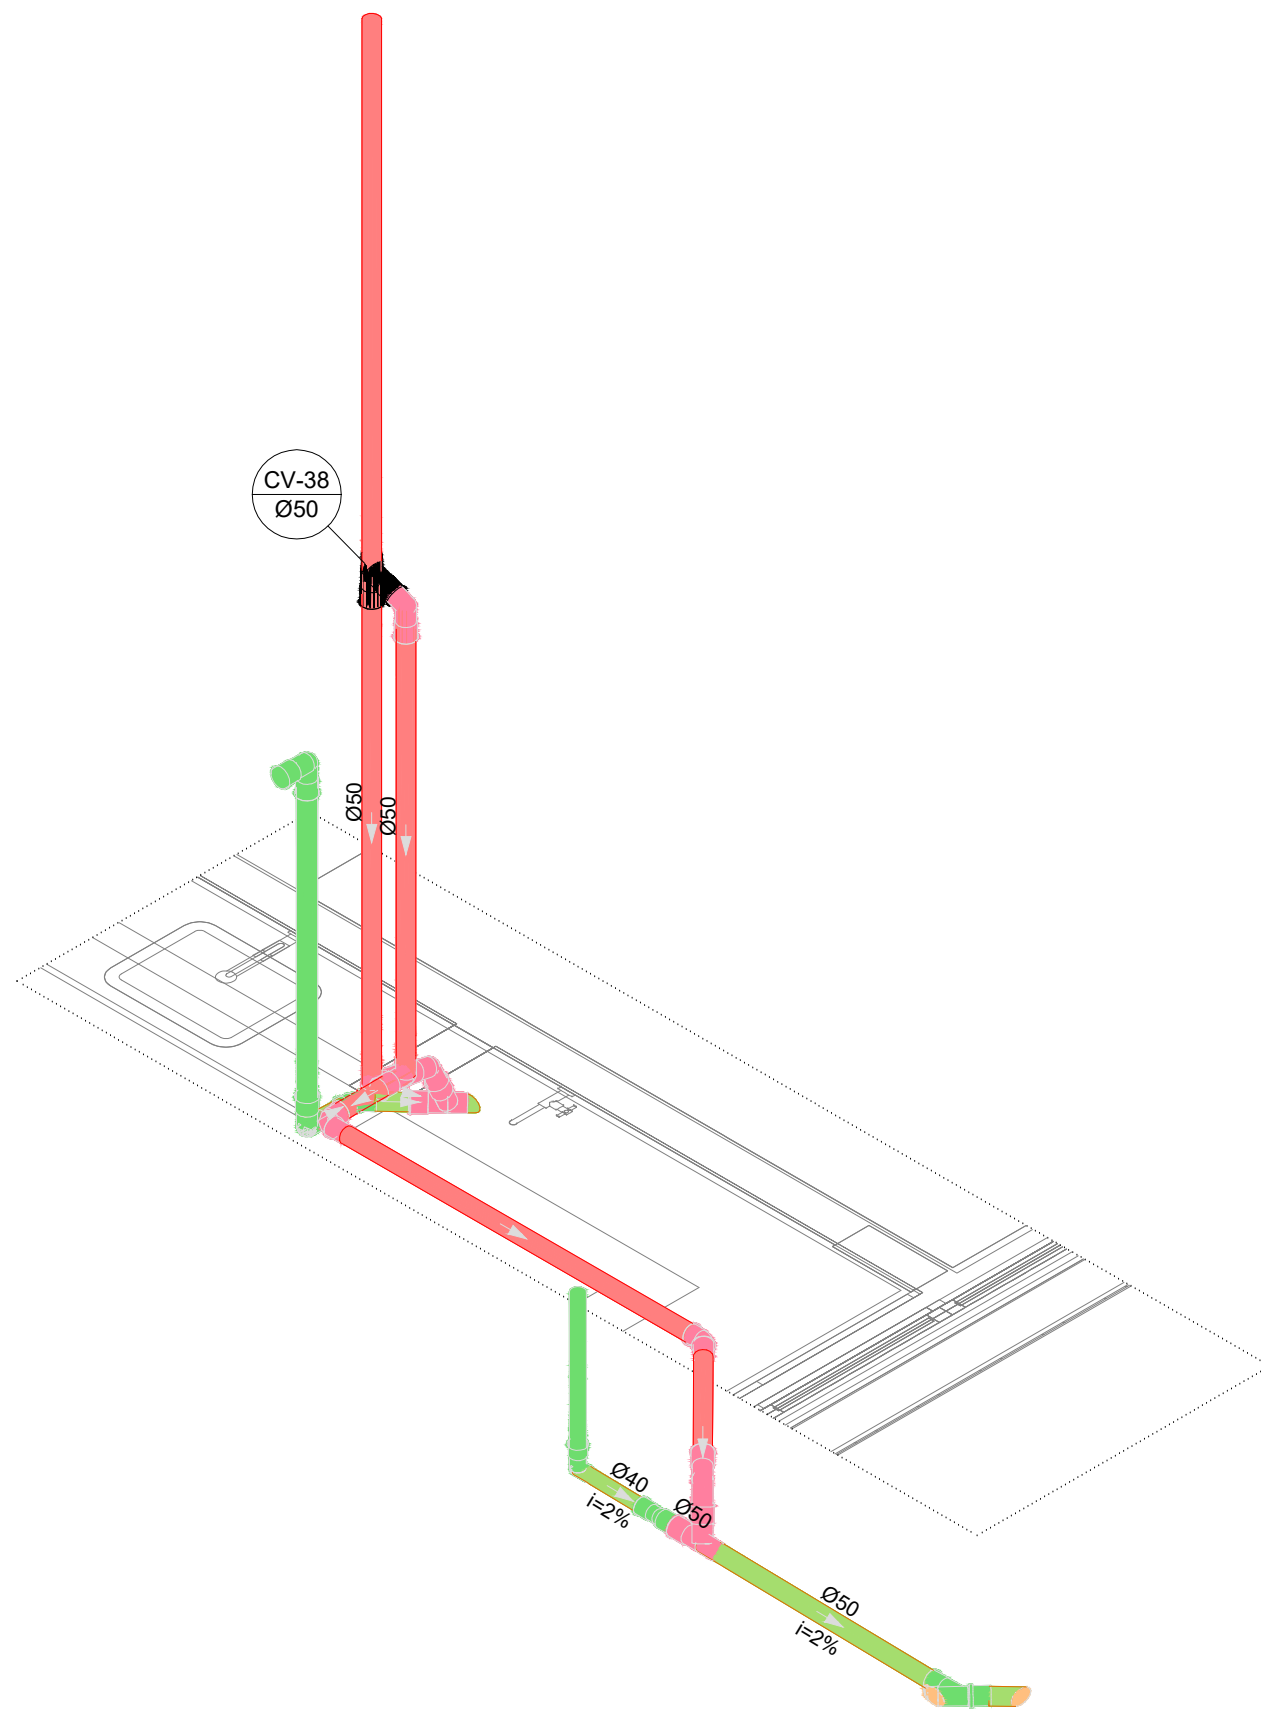

S29 DETALHE
ESCALA 1/25

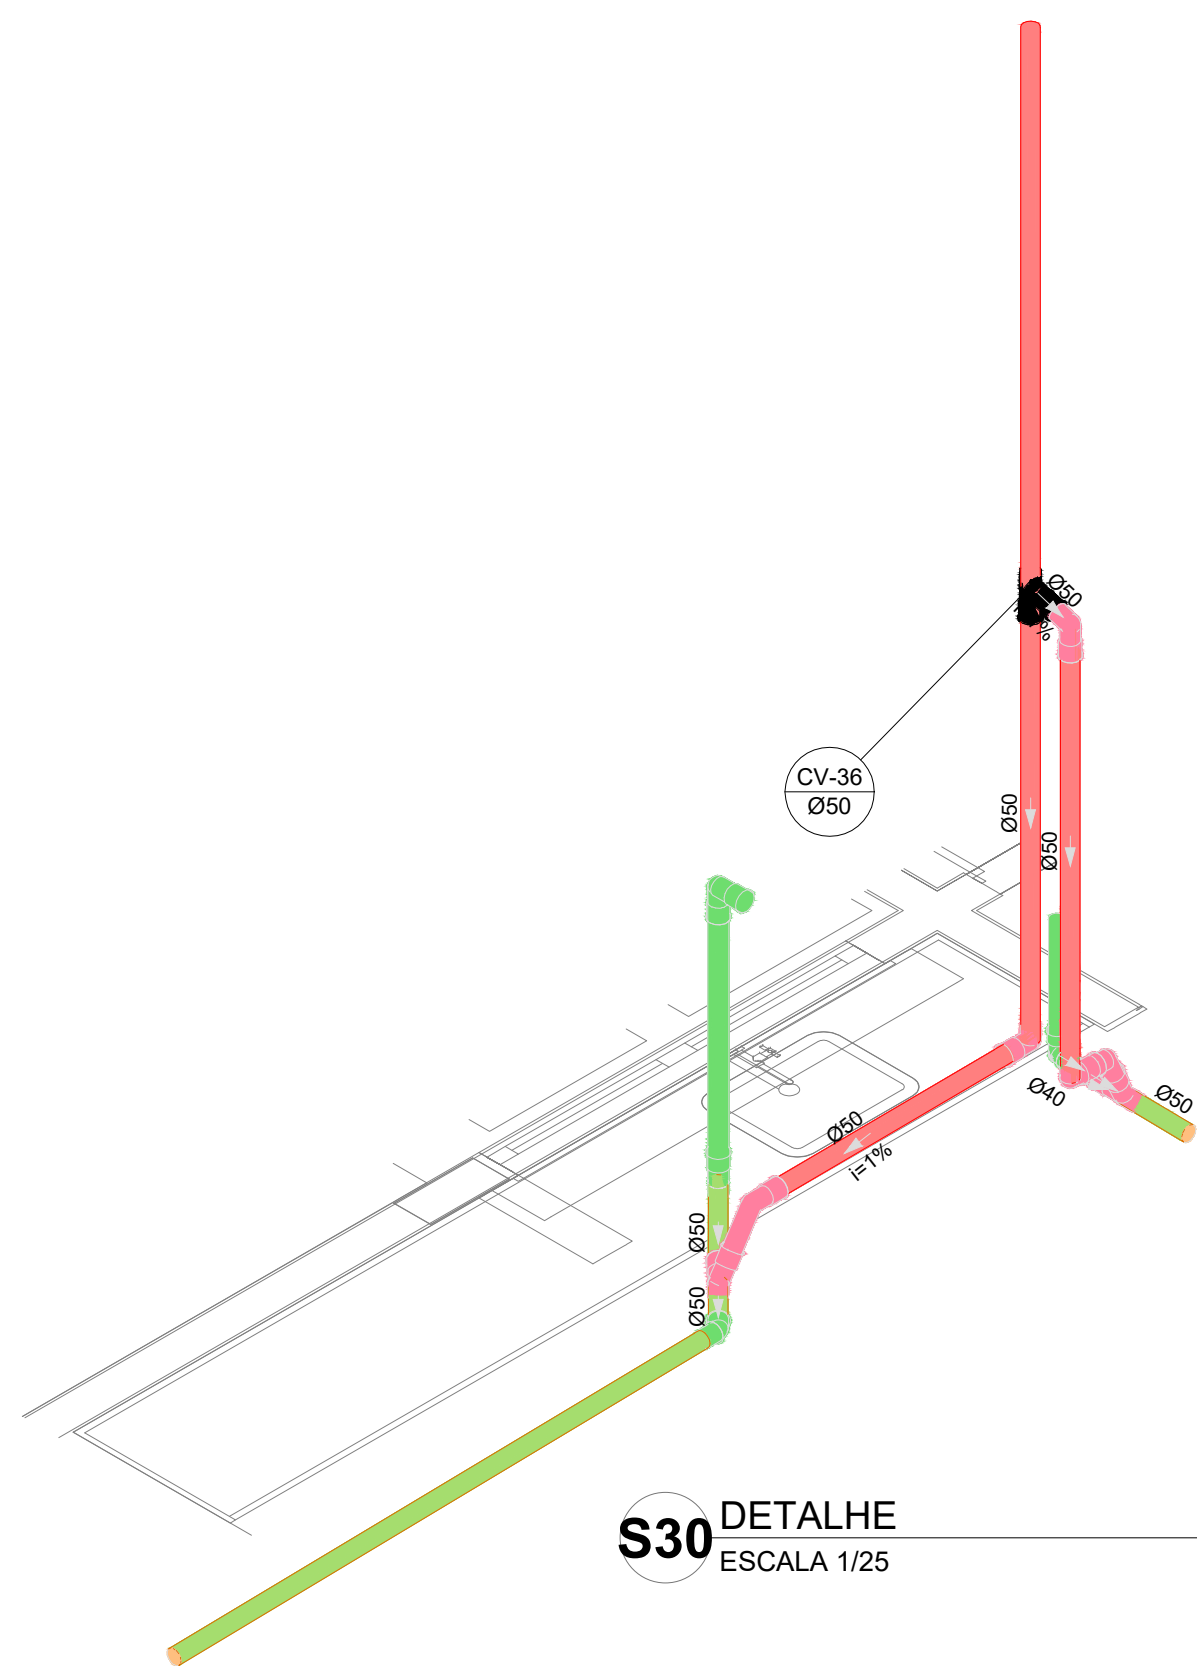

S30 DETALHE
ESCALA 1/25

03	JANEIRO/ 2023	Revisão geral da disciplina conforme a atualização da arquitetura. Redimensionamento dos pontos de água fria, esgoto cloacal e pluvial para adequação da arquitetura e novo layout. Atualização a NBR 5580/2022.
02	JANEIRO/ 2017	Acordamento à NBR 5580/2015. Alteração: quadro de área, fechamento frontal, sanitários 1 e 2, altura da platibanda, mobiliário e equipamento, altura da cerâmica nos sanitários, cor dos portões dos sanitários e altura da porta PAD. Acréscimo: grade e quadro de cargas no banheiro d'água, de duchas higiênicas e escaninhos pré-escola.
01	JULHO/ 2016	Alteração paredes - shaft para tubulação hidráulica e detalhamento; alteração da altura da platibanda.
N°	DATA	DESCRIÇÃO

CONTROLE DE REVISÕES

FNDE MINISTÉRIO DA EDUCAÇÃO	
PROJETO PADRÃO - FNDE	
PROPRIETÁRIO:	
ENDEREÇO:	
MUNICÍPIO - UF:	
PROPRIETÁRIO:	
RESP. TÉCNICO: CAU / CREA	
AUTOR DO PROJETO: CAU / CREA	
APROVAÇÕES	CAU / CREA
PREFEITURA / RA	
OBSERVAÇÕES:	
CRECHE PRÉ-ESCOLA TIPO 1	
PROJETO DE ESGOTO SANITÁRIO E ÁGUAS PLUVIAIS	
COORDENAÇÃO CGEST - Coordenação Geral de Infraestrutura Educativa	DETALHES ISOMÉTRICOS DETALHES S21 AO S30
REVISÃO R.00 R.03 R.01 R.02	ESCALA 1/25
FORMATO (1189x841)	DATA EMISSÃO JAN/2023
PRANCHA	
12/18	