




D21 DETALHE ISO 21
ESCALA 1/25

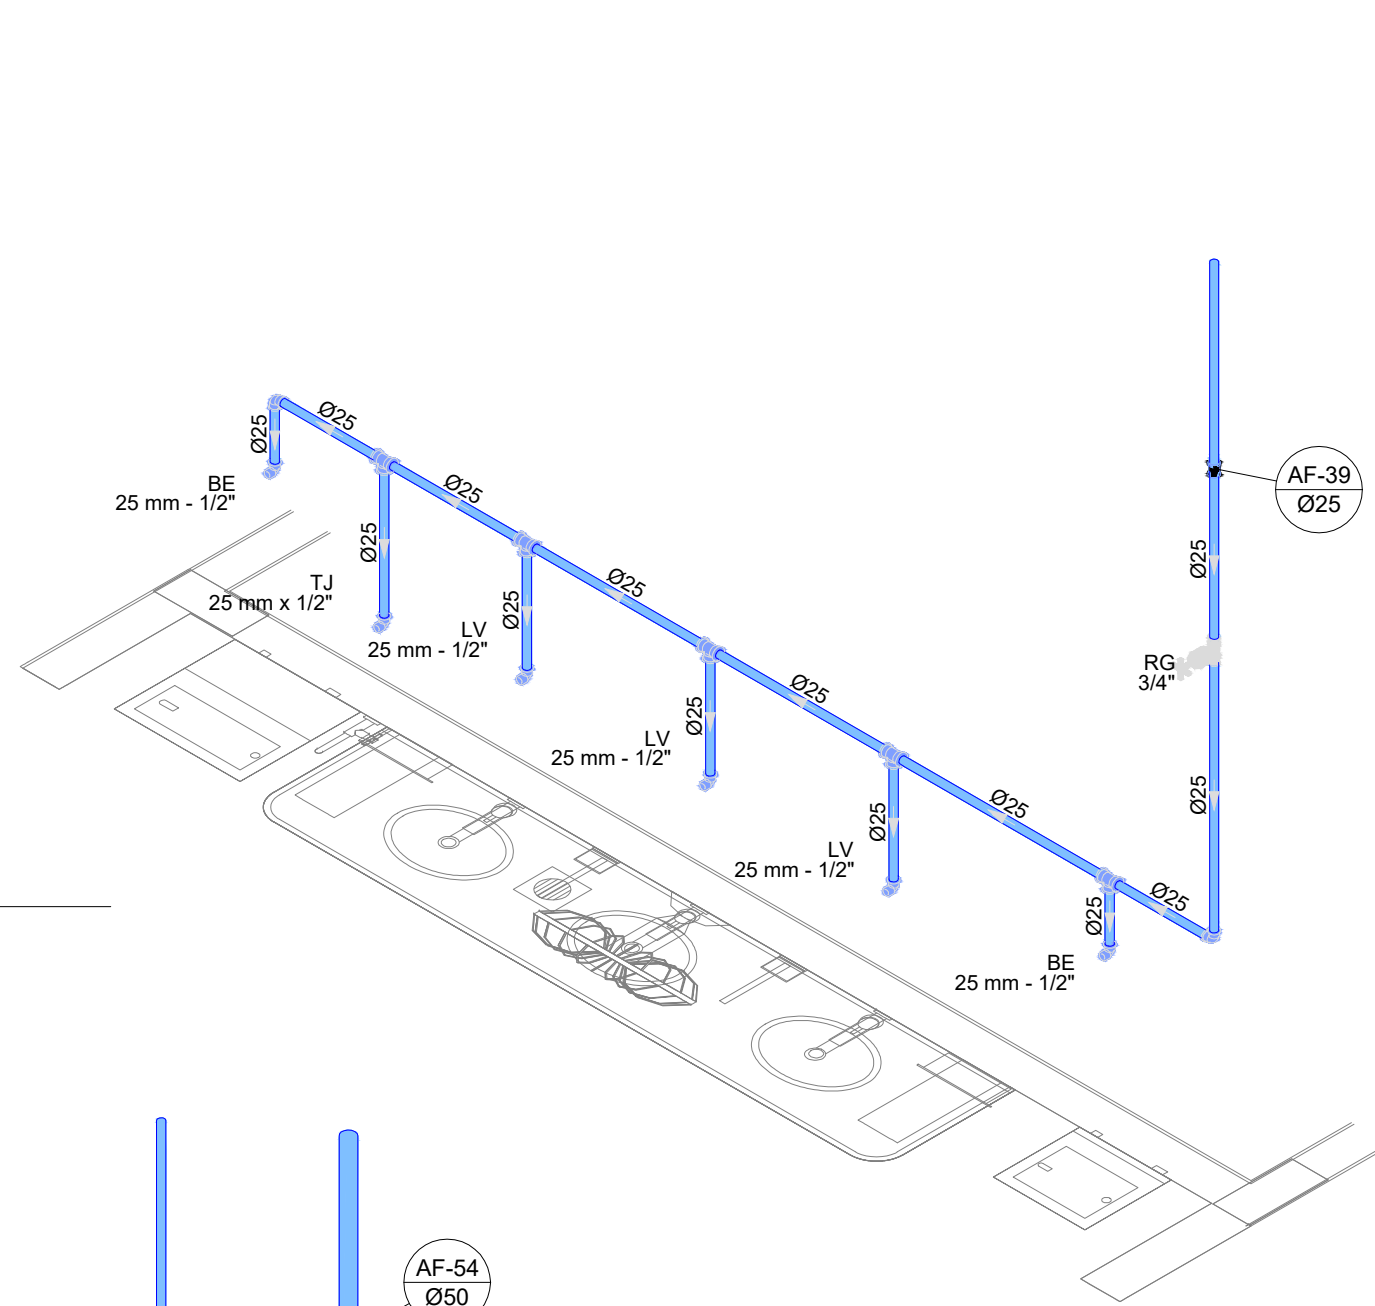


D22 DETALHE ISO 22
ESCALA 1/25

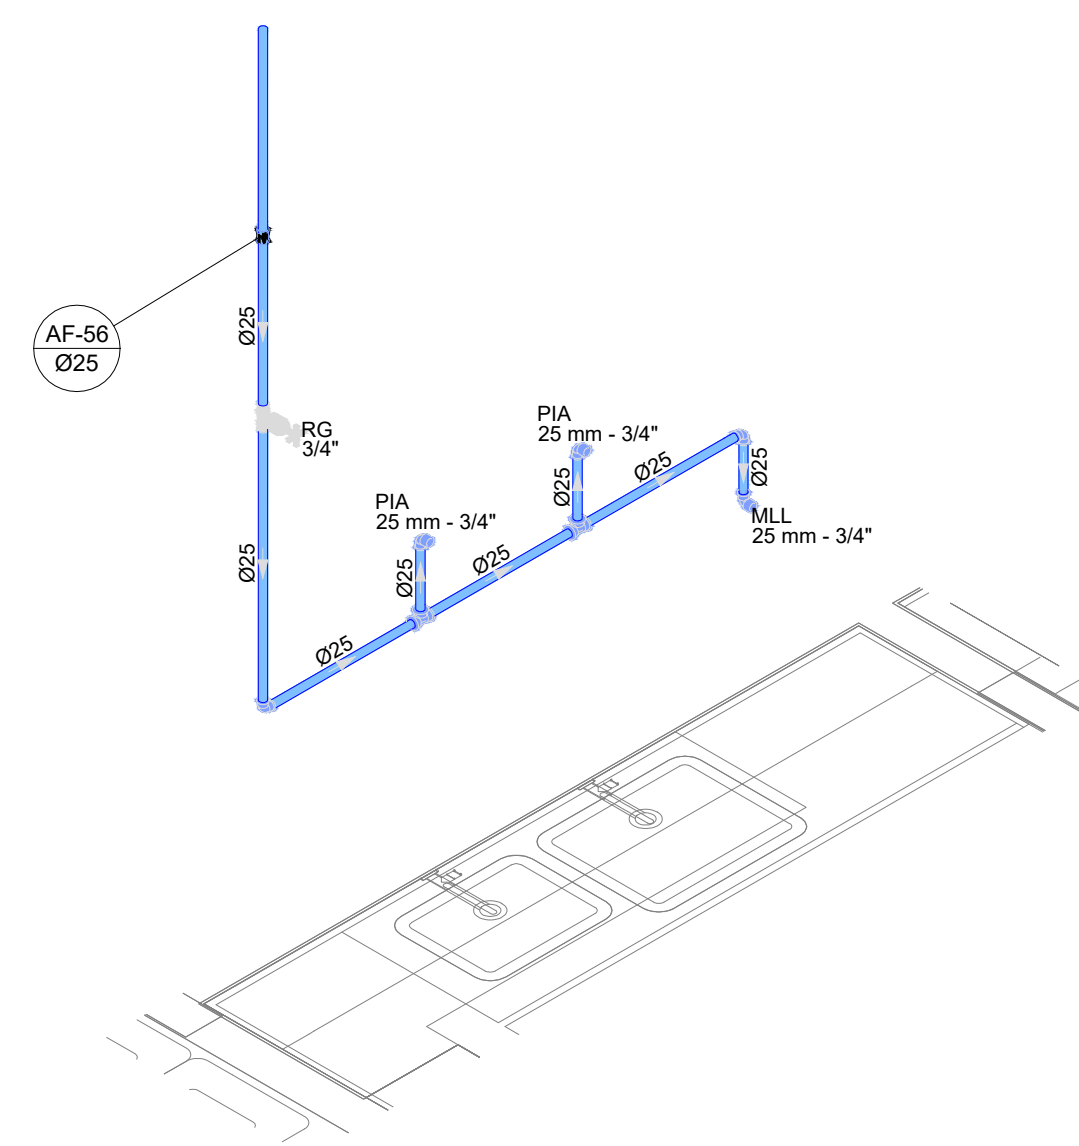


D23 DETALHE ISO 23
ESCALA 1/25

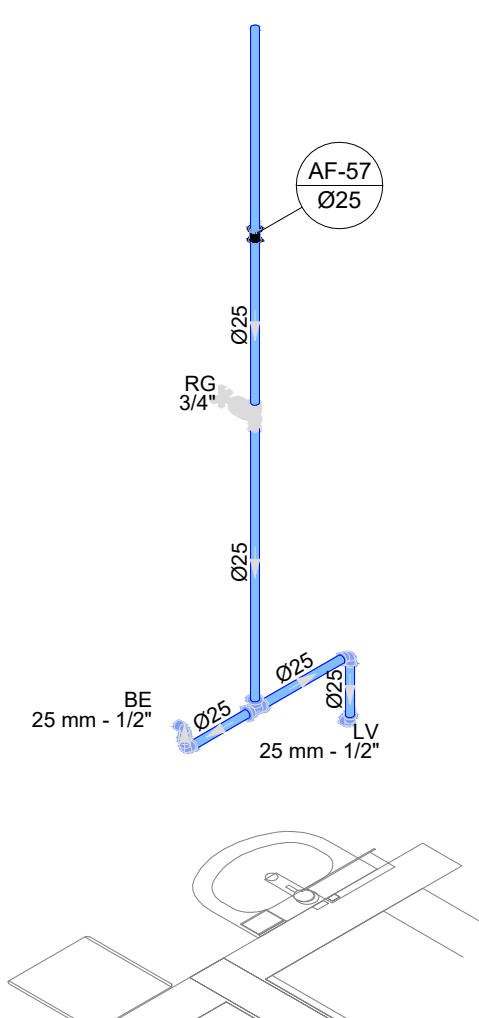


D24 DETALHE ISO 24
ESCALA 1/25

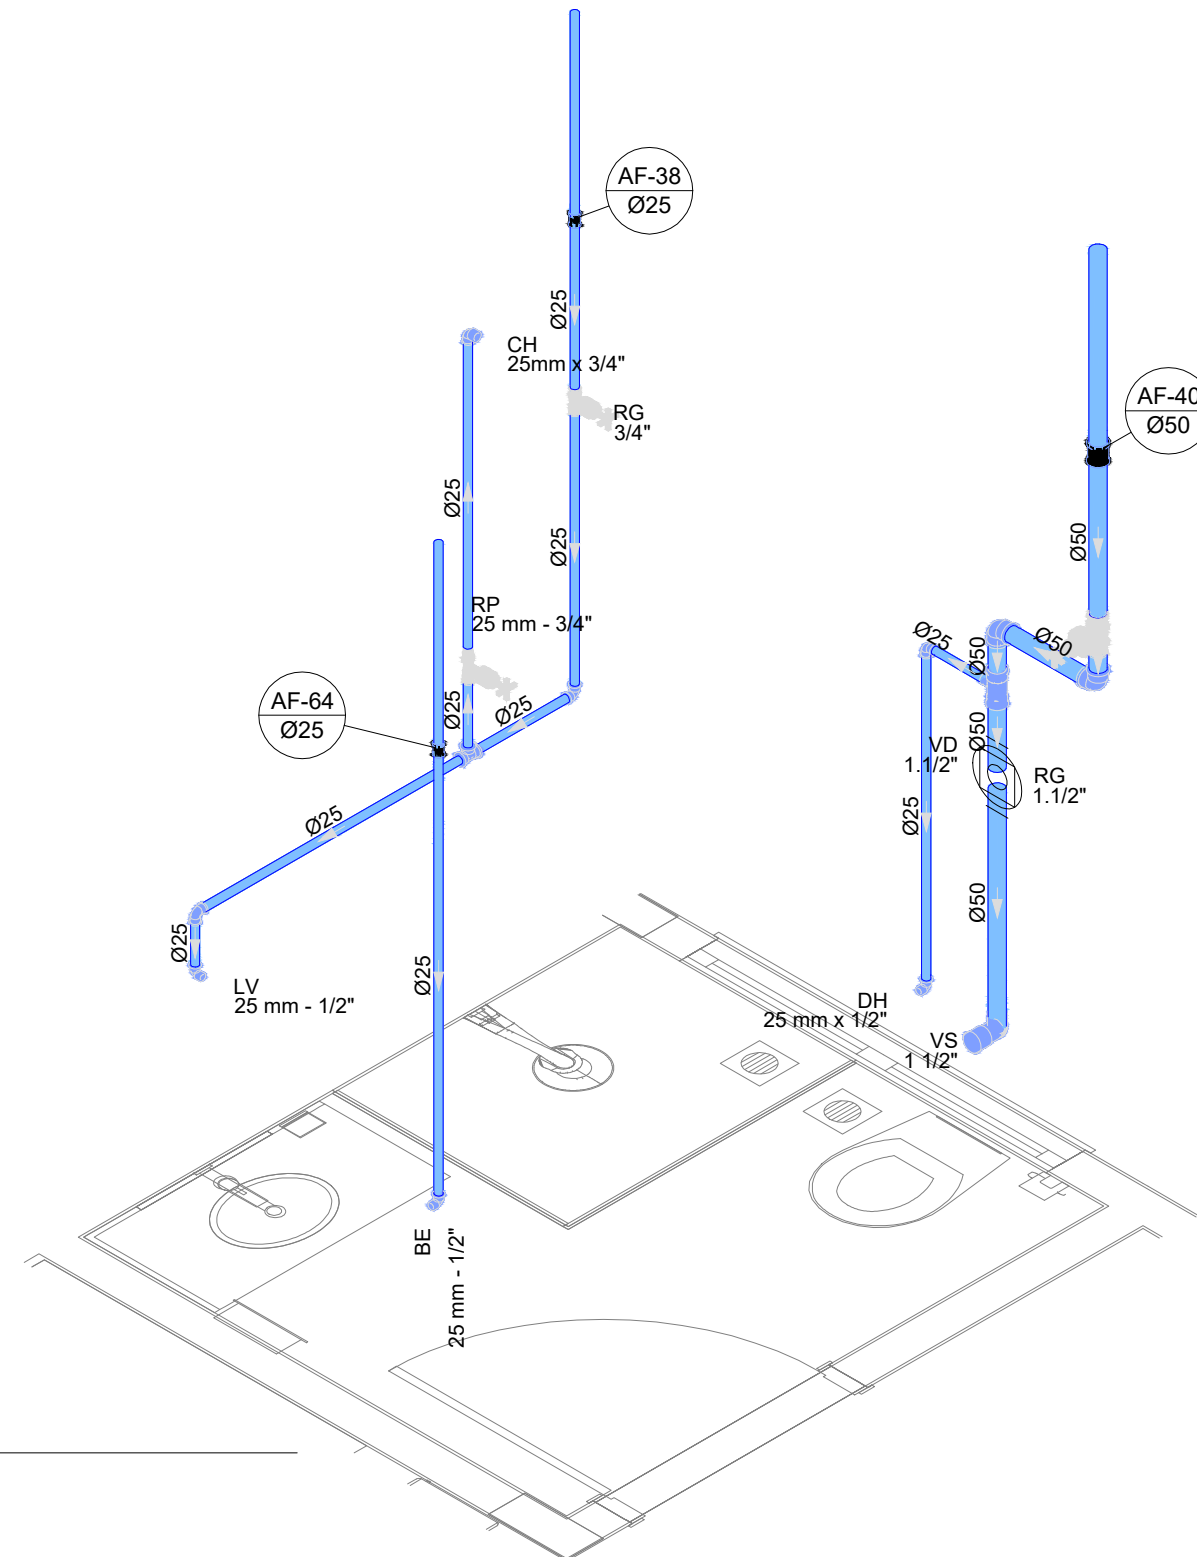


D25 DETALHE ISO 25
ESCALA 1/25

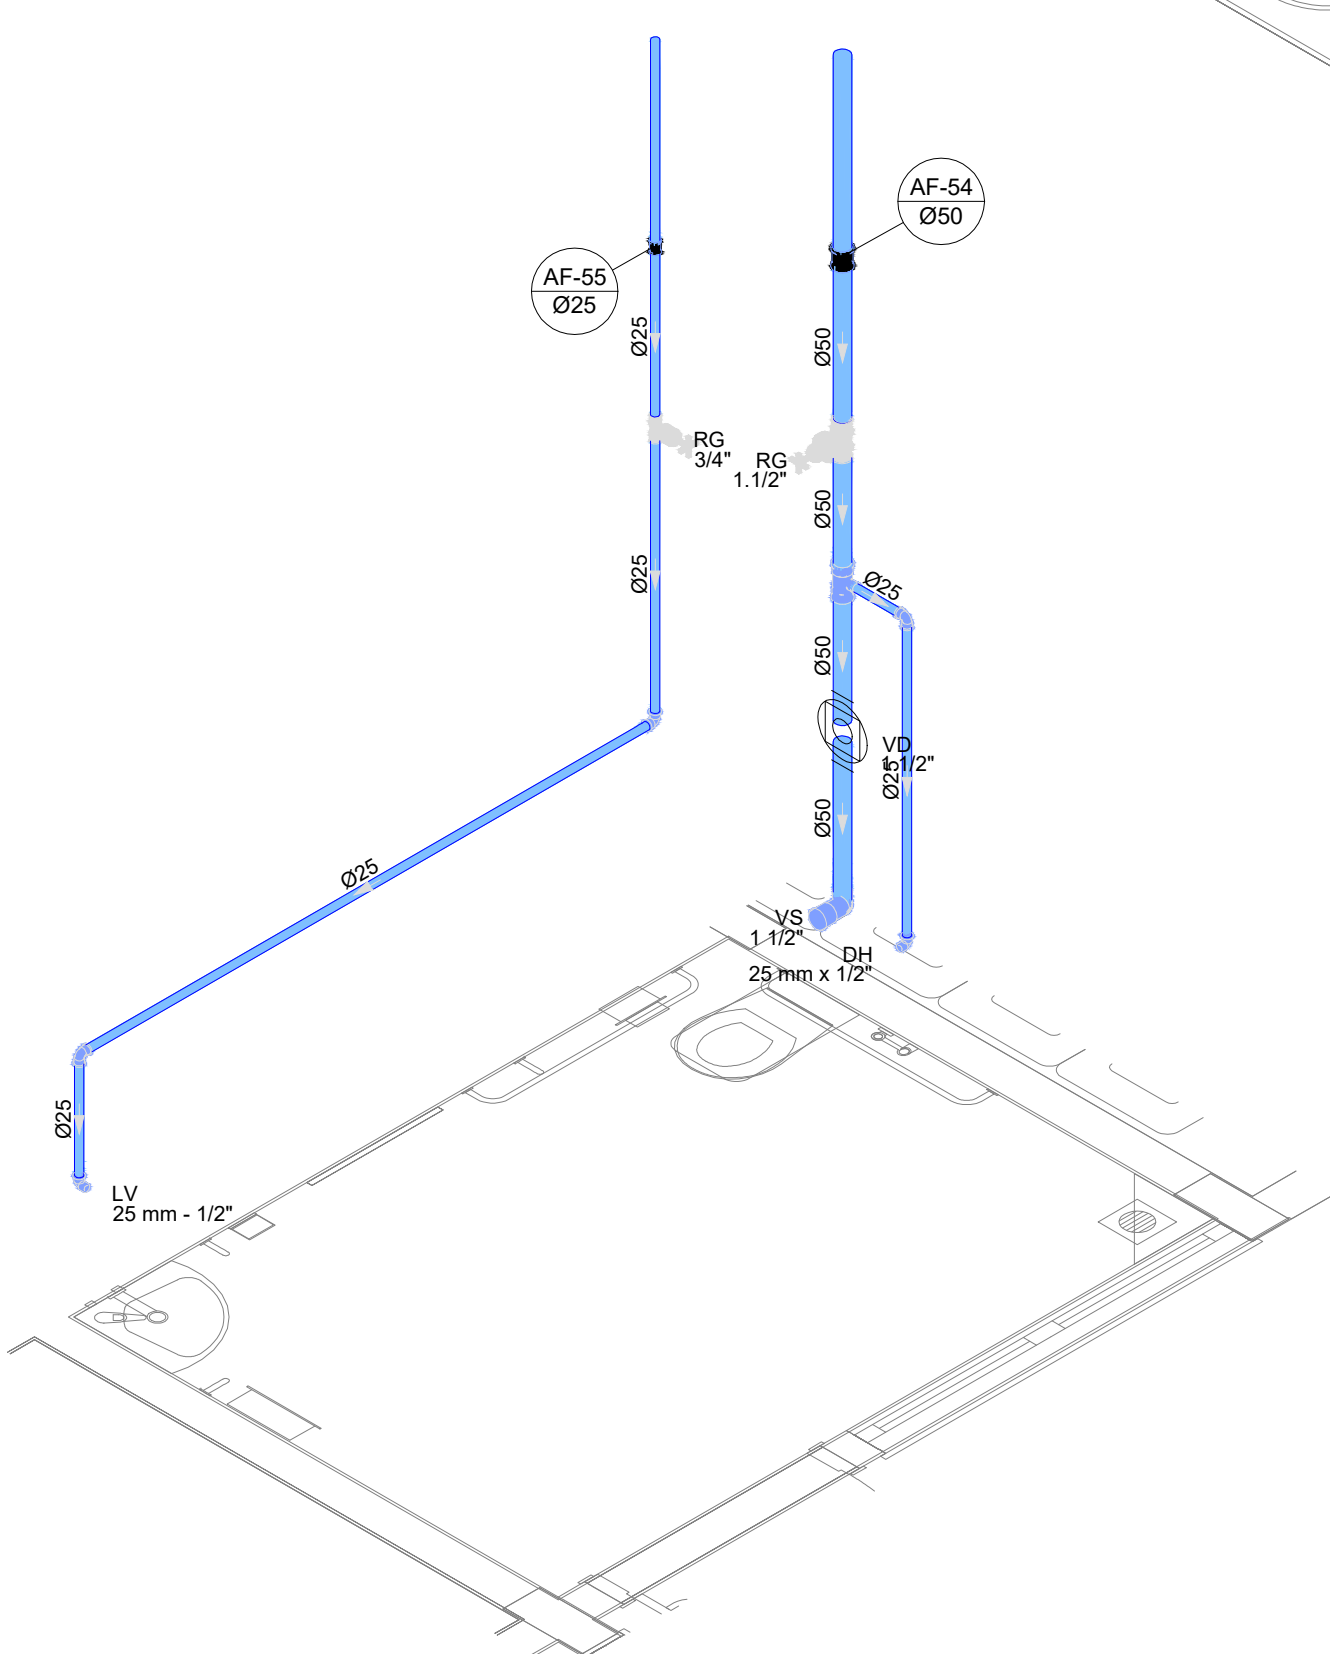


D26 DETALHE ISO 26
ESCALA 1/25

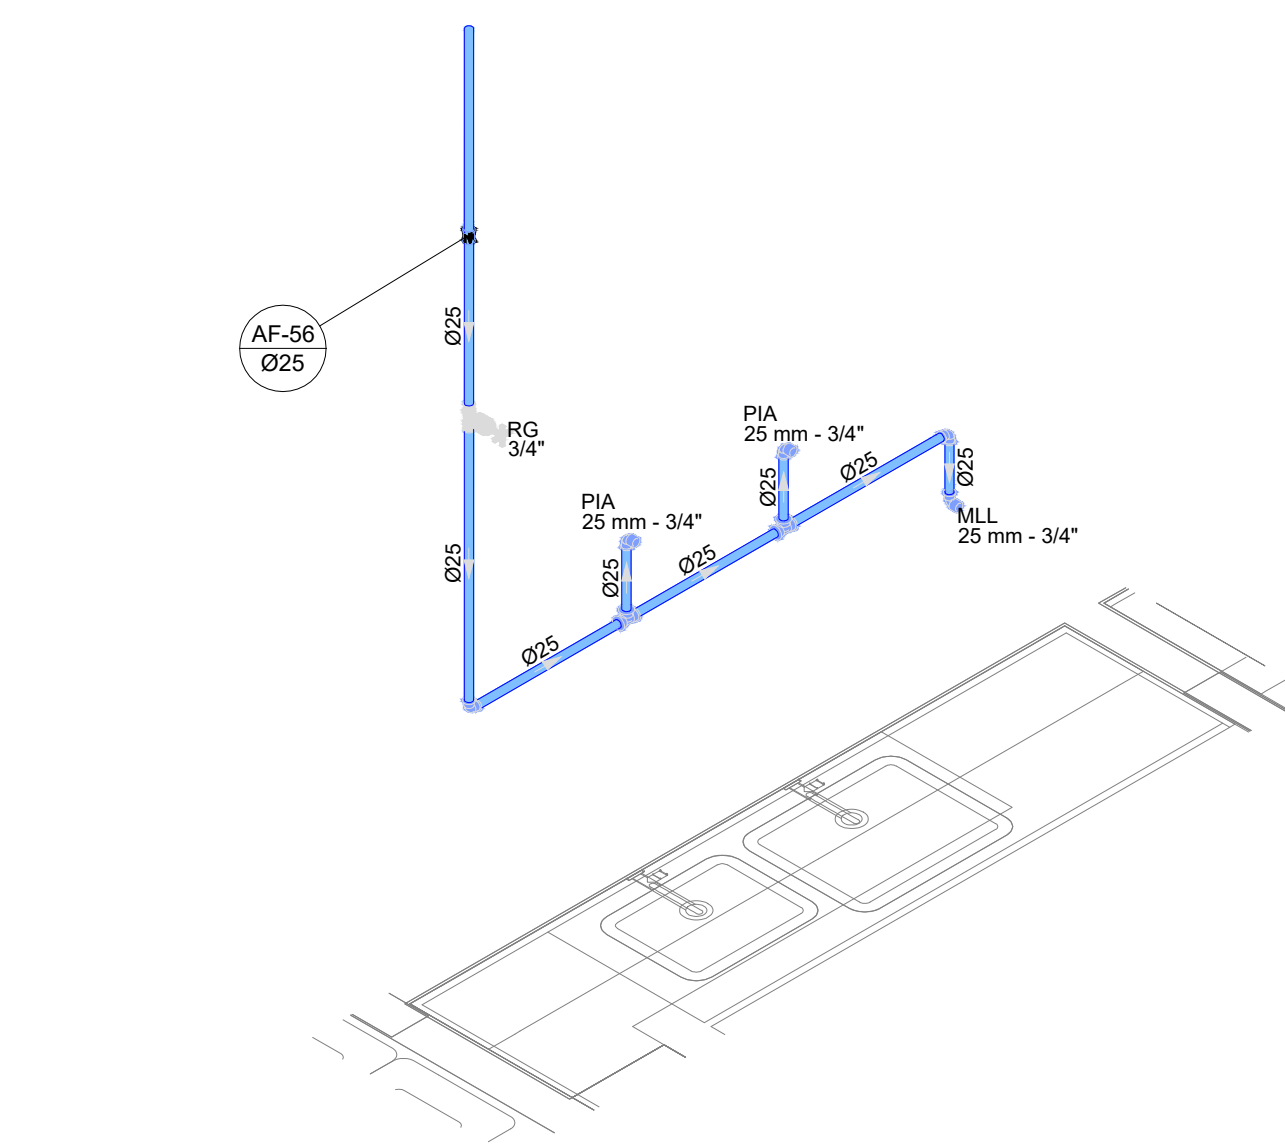


D27 DETALHE ISO 27
ESCALA 1/25

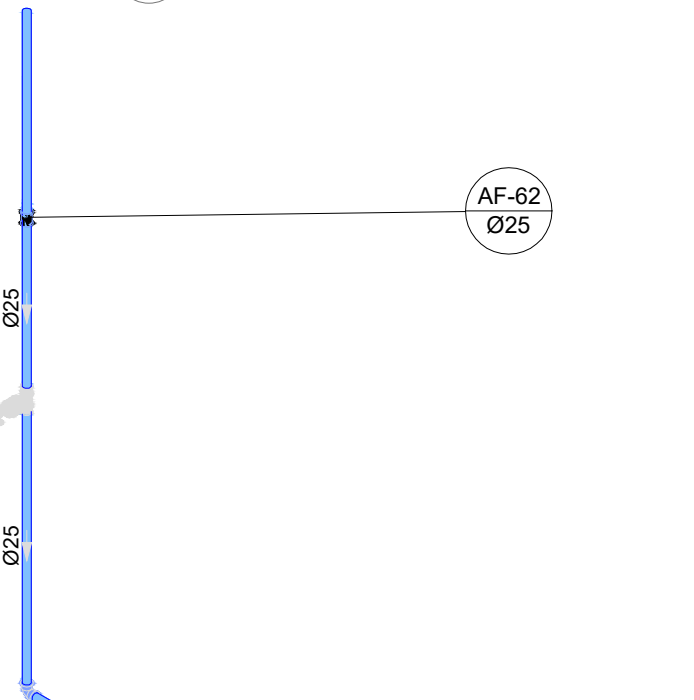


D28 DETALHE ISO 28
ESCALA 1/25

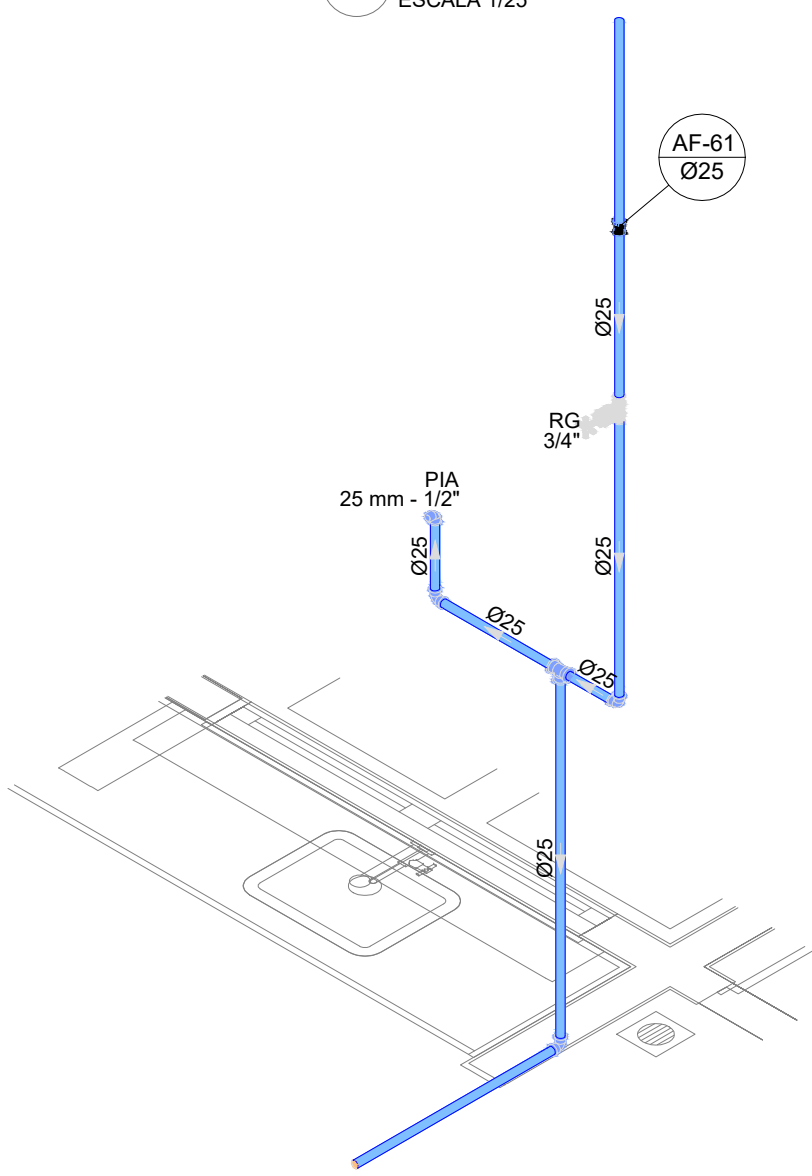


D29 DETALHE ISO 29
ESCALA 1/25

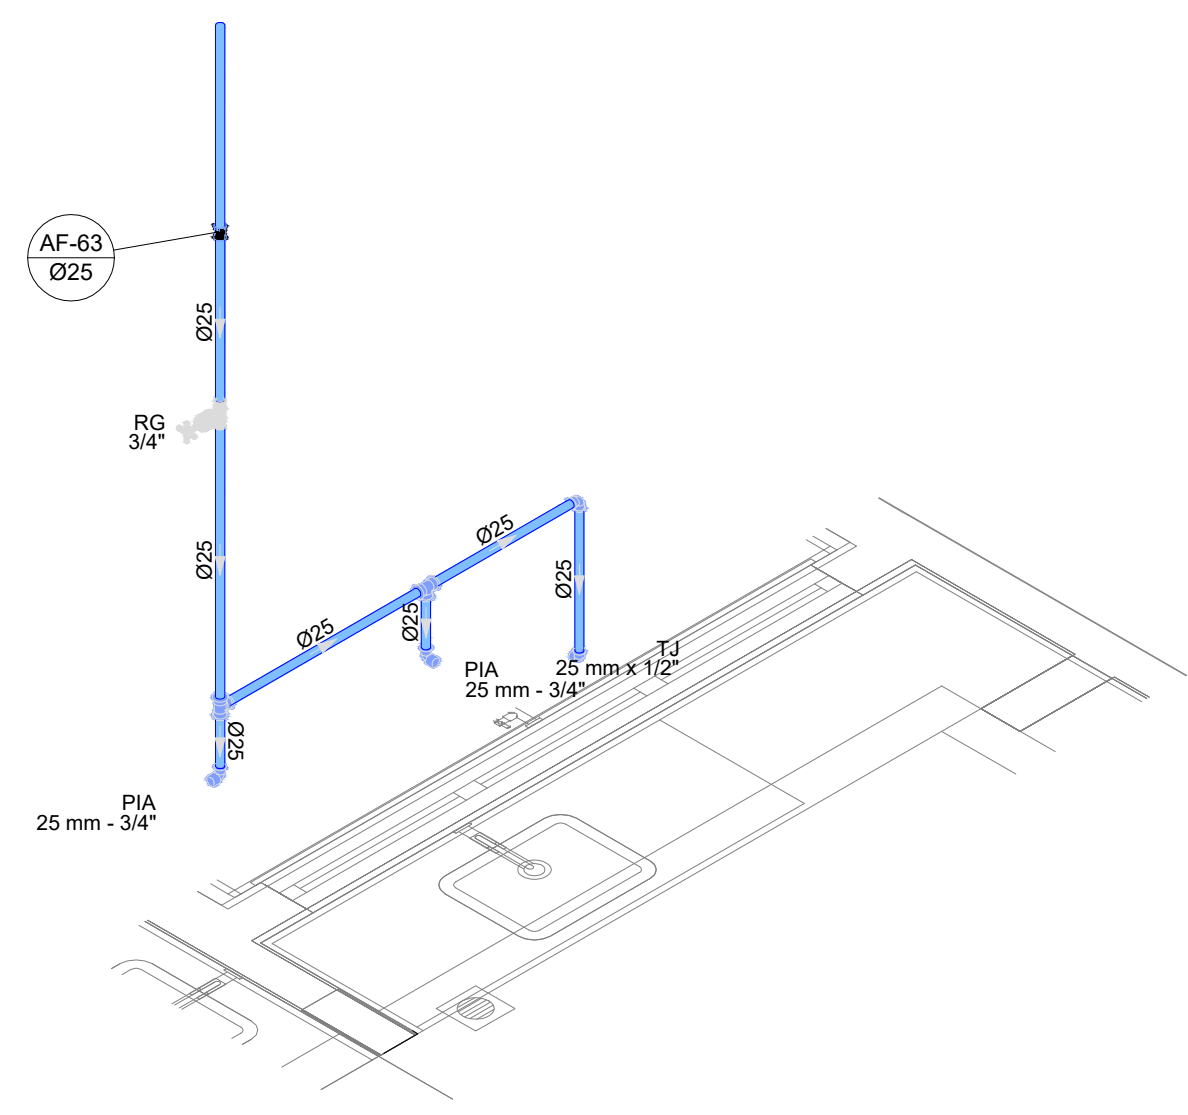


D30 DETALHE ISO 30
ESCALA 1/25

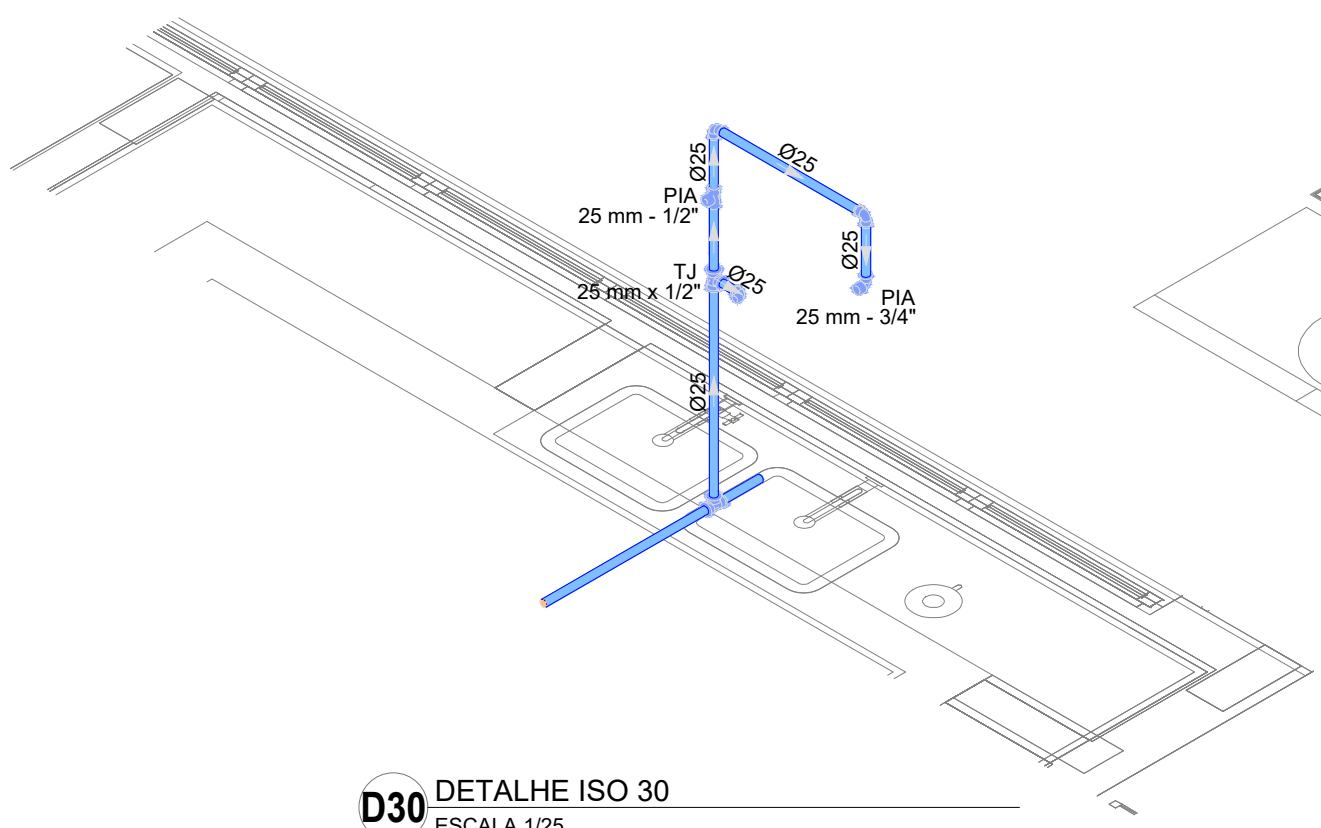

D31 DETALHE ISO 31
ESCALA 1/25

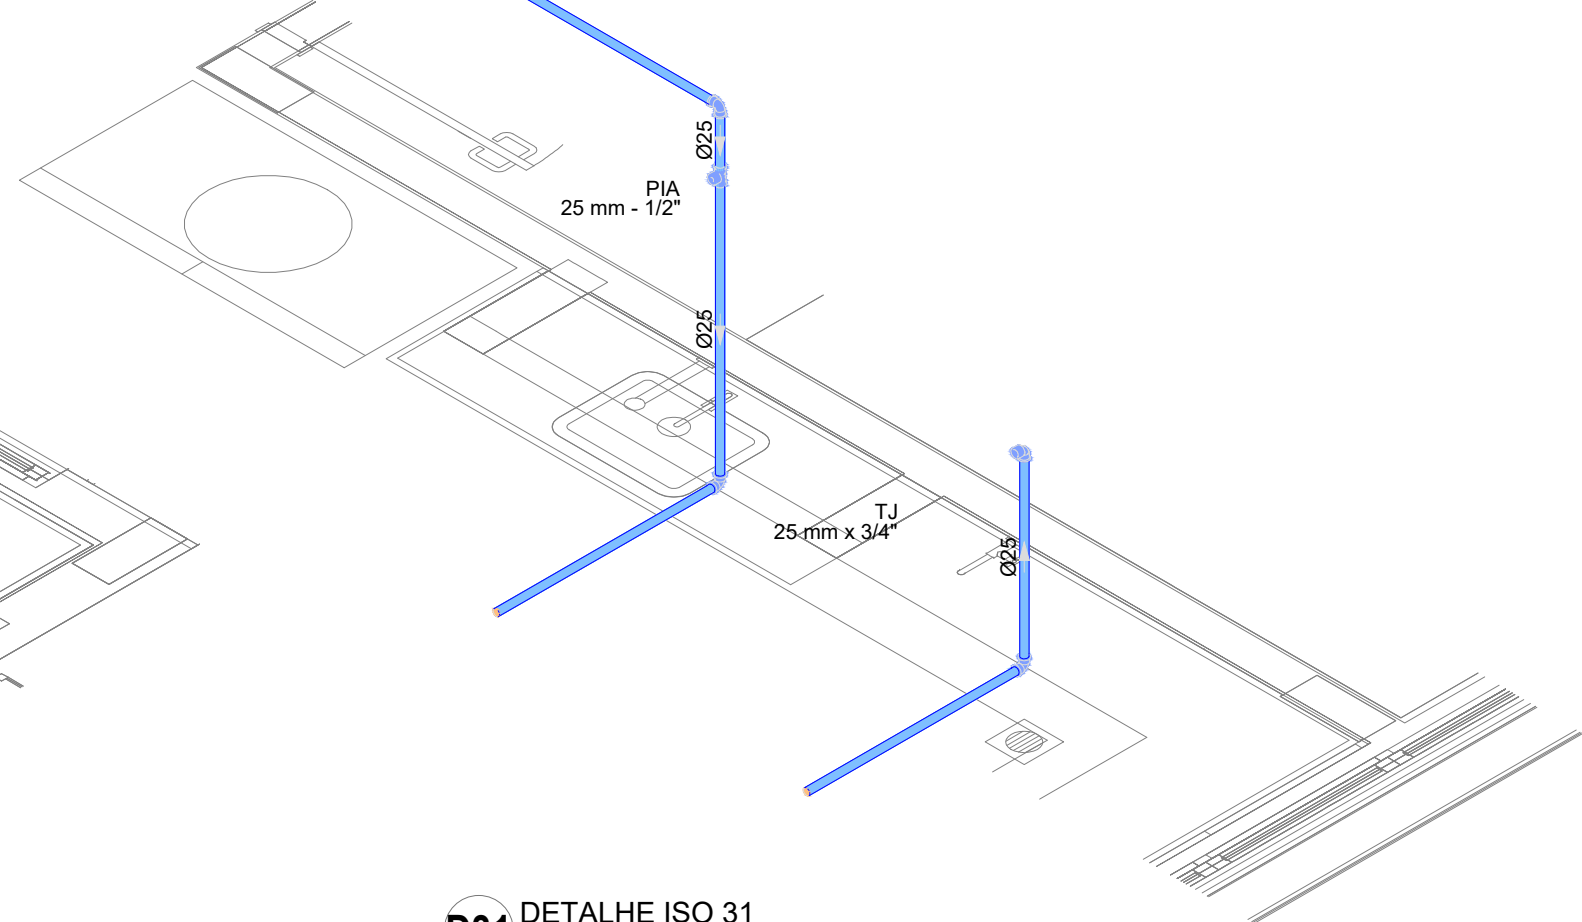

D32 DETALHE ISO 32
ESCALA 1/25

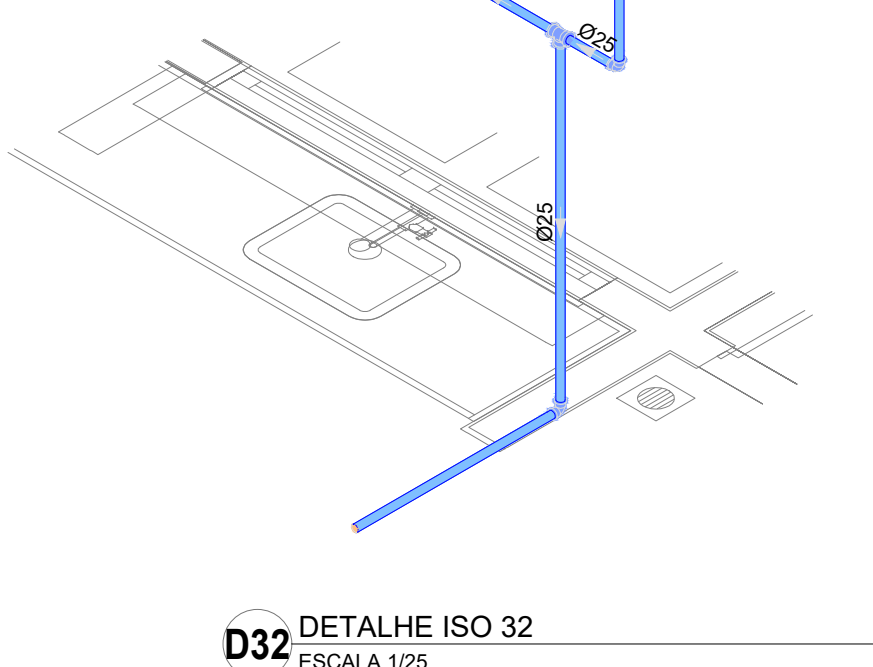

03	JANEIRO/2023	Revisão geral da disciplina conforme a atualização da arquitetura. Redimensionamento dos pontos de água fria, esgoto cloacal e pluvial para adequação da arquitetura e novo layout. Atendimentos a NBR 5500/2022.
02	JANEIRO/2017	Adequamento à NBR 5500/2015. Alteração: quadro de áreas, fechamento frontal, sanitários 1 e 2, altura da platibanda, mobiliário e equipamentos, altura da cerâmica nos sanitários, cor dos portões dos suportes e altura da porta P44. Acrescimo: gradil e quadro de cargas no castelo d'água, de duchas higiênicas e escaninhos pré-escala.
01	JULHO/2016	Alteração paredes - shaft para tubulação hidráulica e detalhamento; alteração da altura da platibanda.
Nº	DATA	DESCRIÇÃO

CONTROLE DE REVISÕES

FNDE MINISTÉRIO DA EDUCAÇÃO	
PROJETO PADRÃO - FNDE	
PROPRIETÁRIO:	
ENDEREÇO:	
MUNICÍPIO - UF:	
PROPRIETÁRIO:	
RESP. TÉCNICO:	CAU / CREA
AUTOR DO PROJETO:	CAU / CREA
APROVAÇÕES	CAU / CREA
	PREFEITURA / RA
OBSERVAÇÕES:	

CRECHE PRÉ-ESCOLA - TIPO 1				
PROJETO DE ÁGUA FRIA				
COORDENAÇÃO		DETALHES ISOMÉTRICOS		HAF
CGEST - Coordenação Geral de Infraestrutura Educatcional		DETALHE ISO 21 AO ISO 32		
REVISÃO		ESCALA		
FORMATO (1189x841)	R.00	R.03	1:25	PRANCHAS
	R.01		DATA ELABORADO	
	R.02		JAN/2023	
				07/15