


H36 DETALHE H36

H37 DETALHE H37

H38 DETALHE H38


H39 DETALHE H39

H40 DETALHE H40

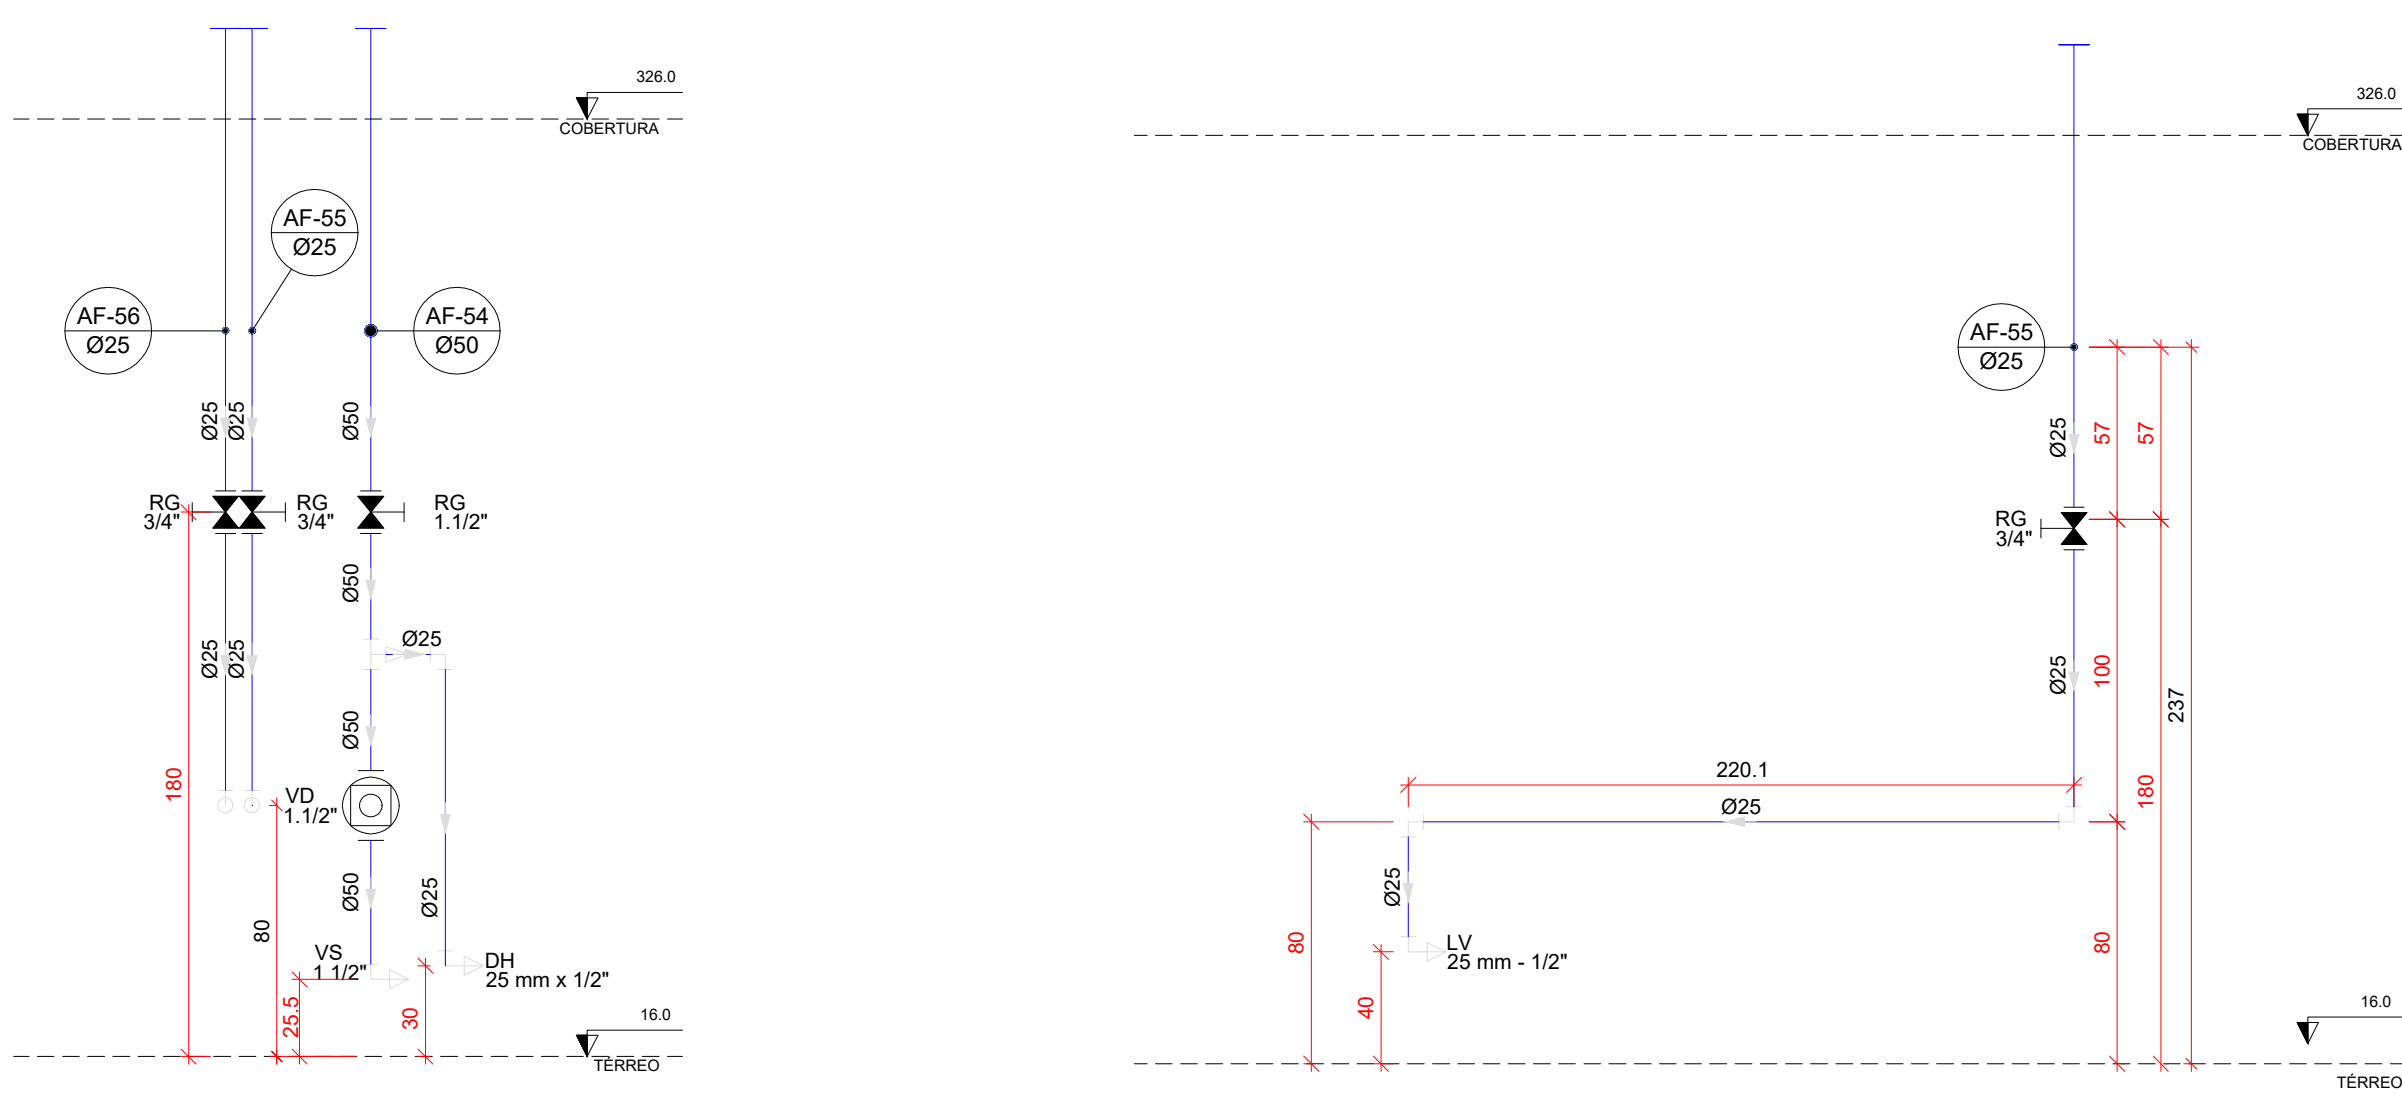


H41 DETALHE H41


H42 DETALHE H42

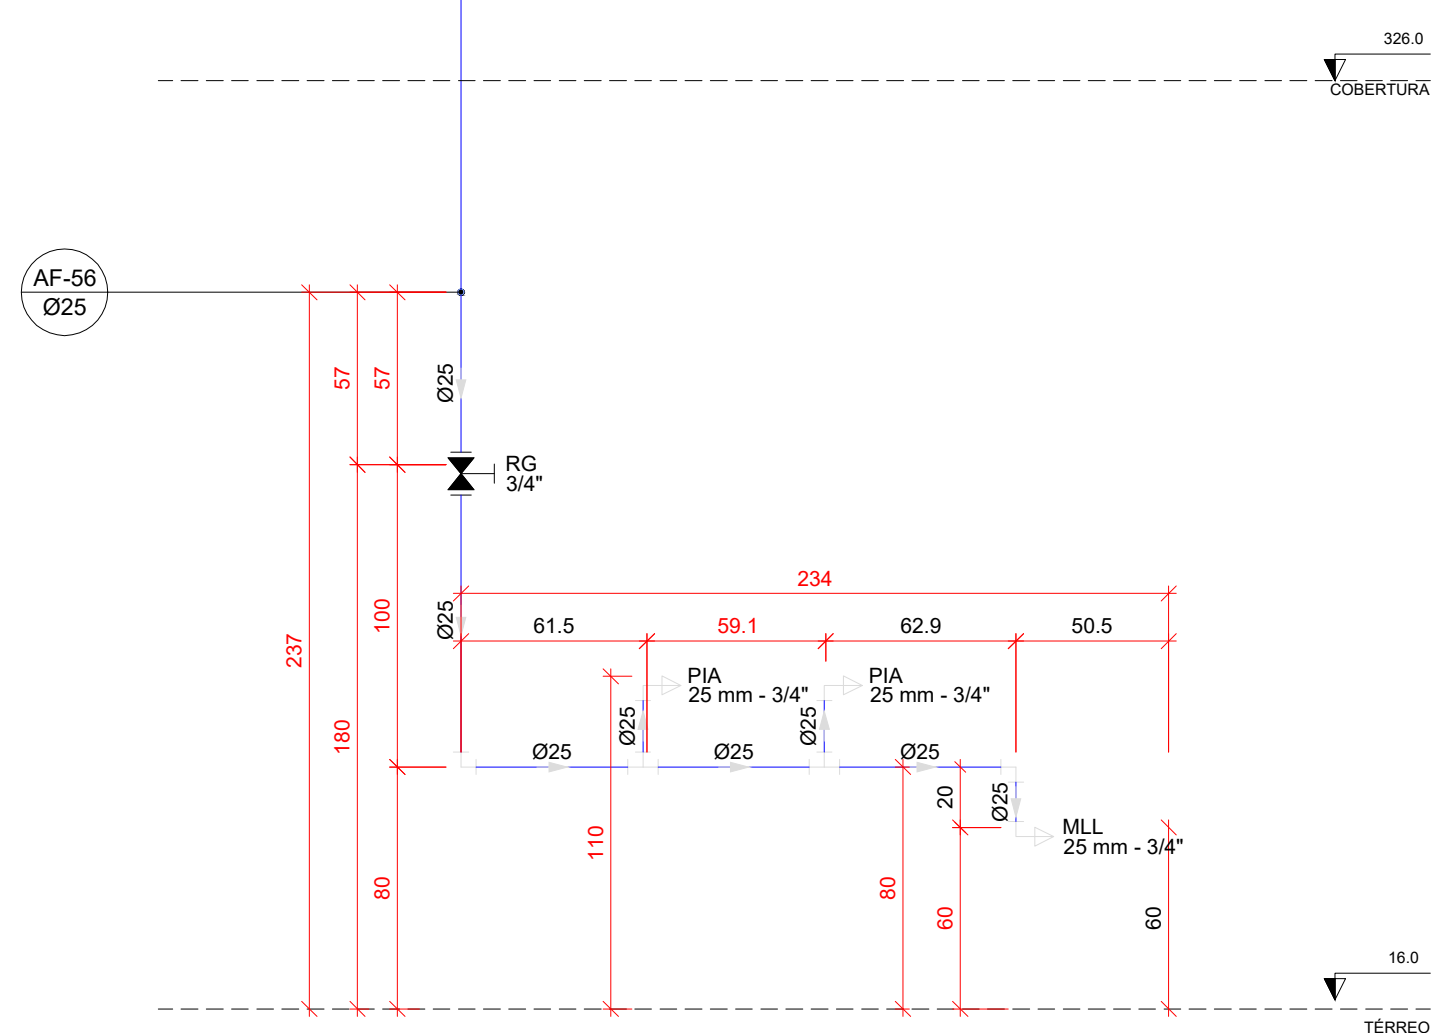


H43 DETALHE H43

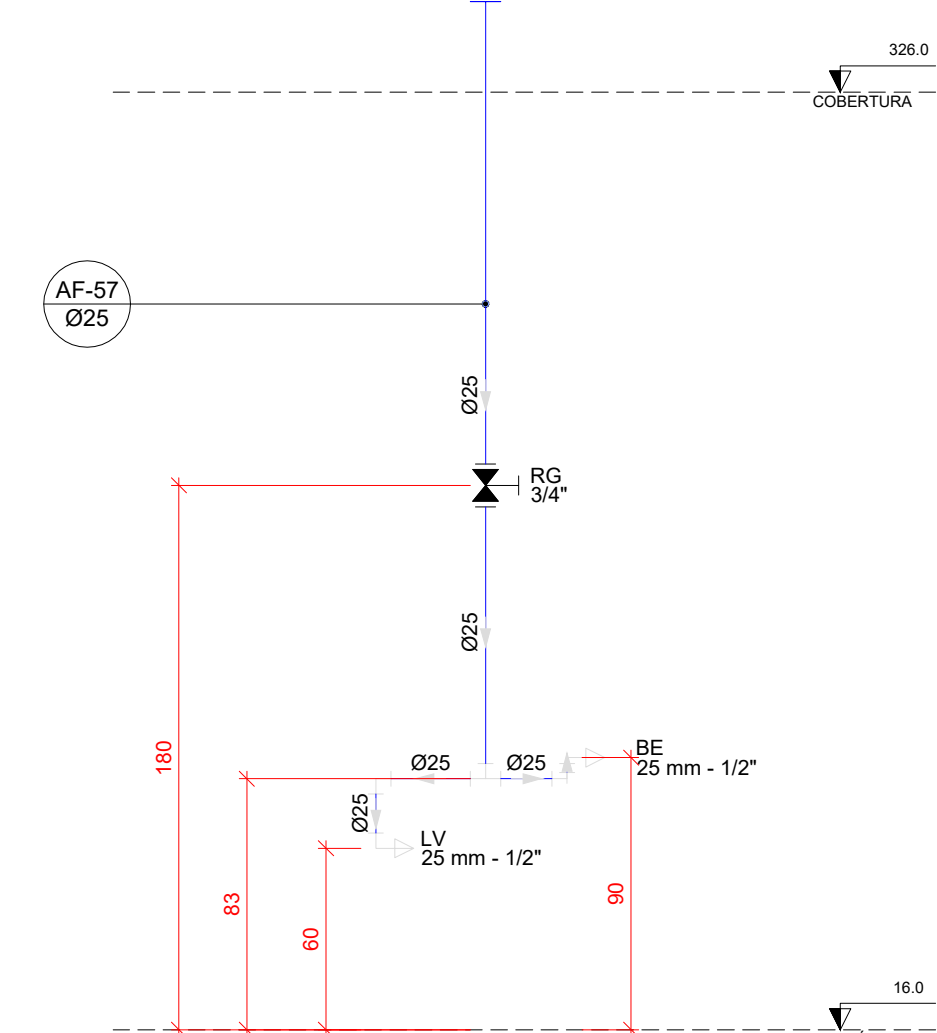


H44 DETALHE H44

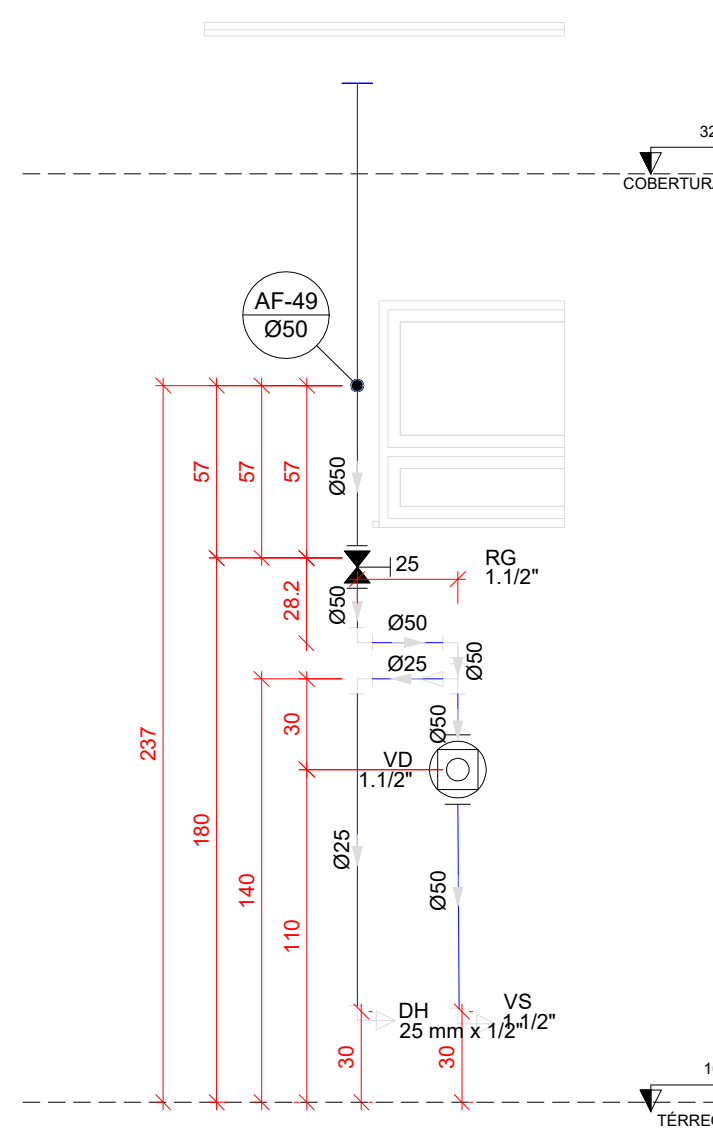


H45 DETALHE H45

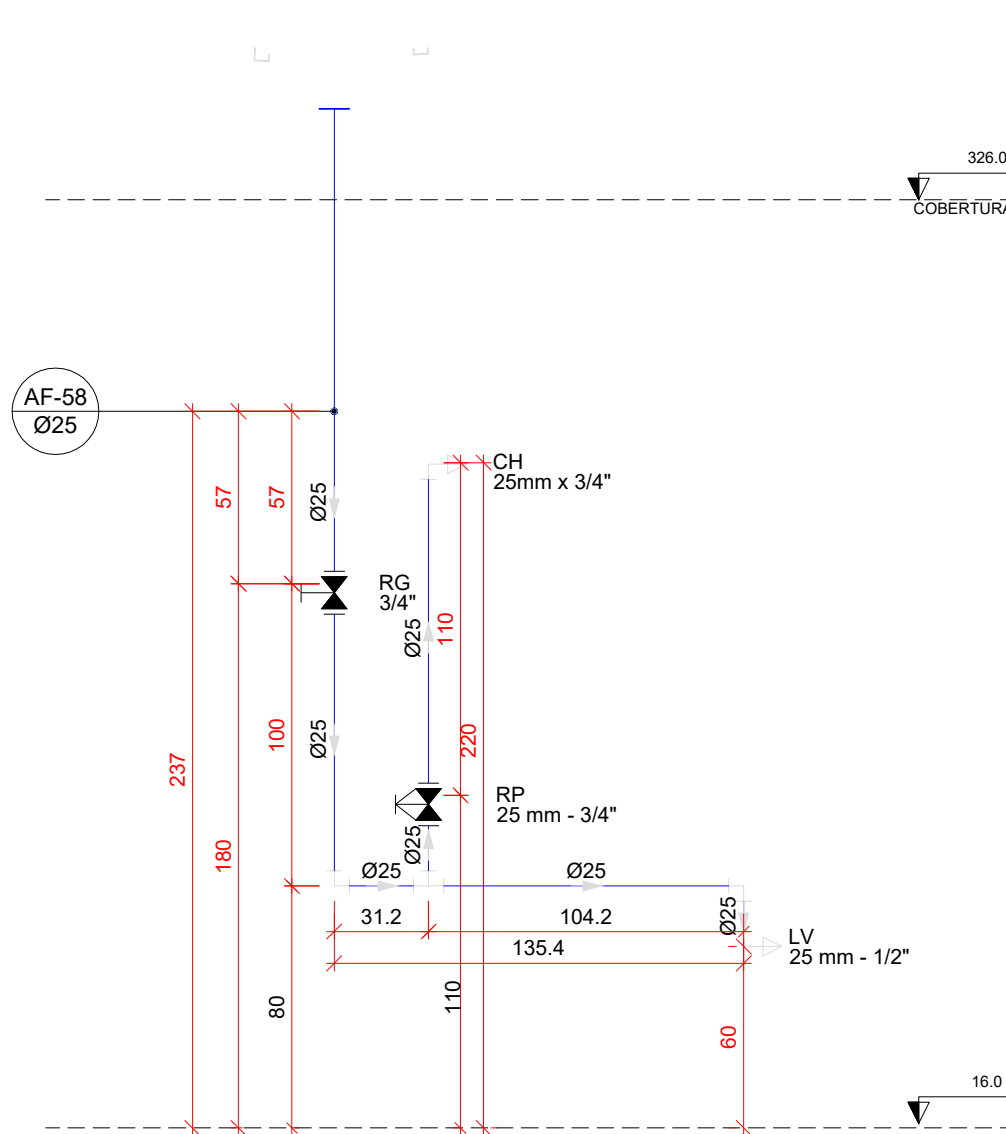


H46 DETALHE H46

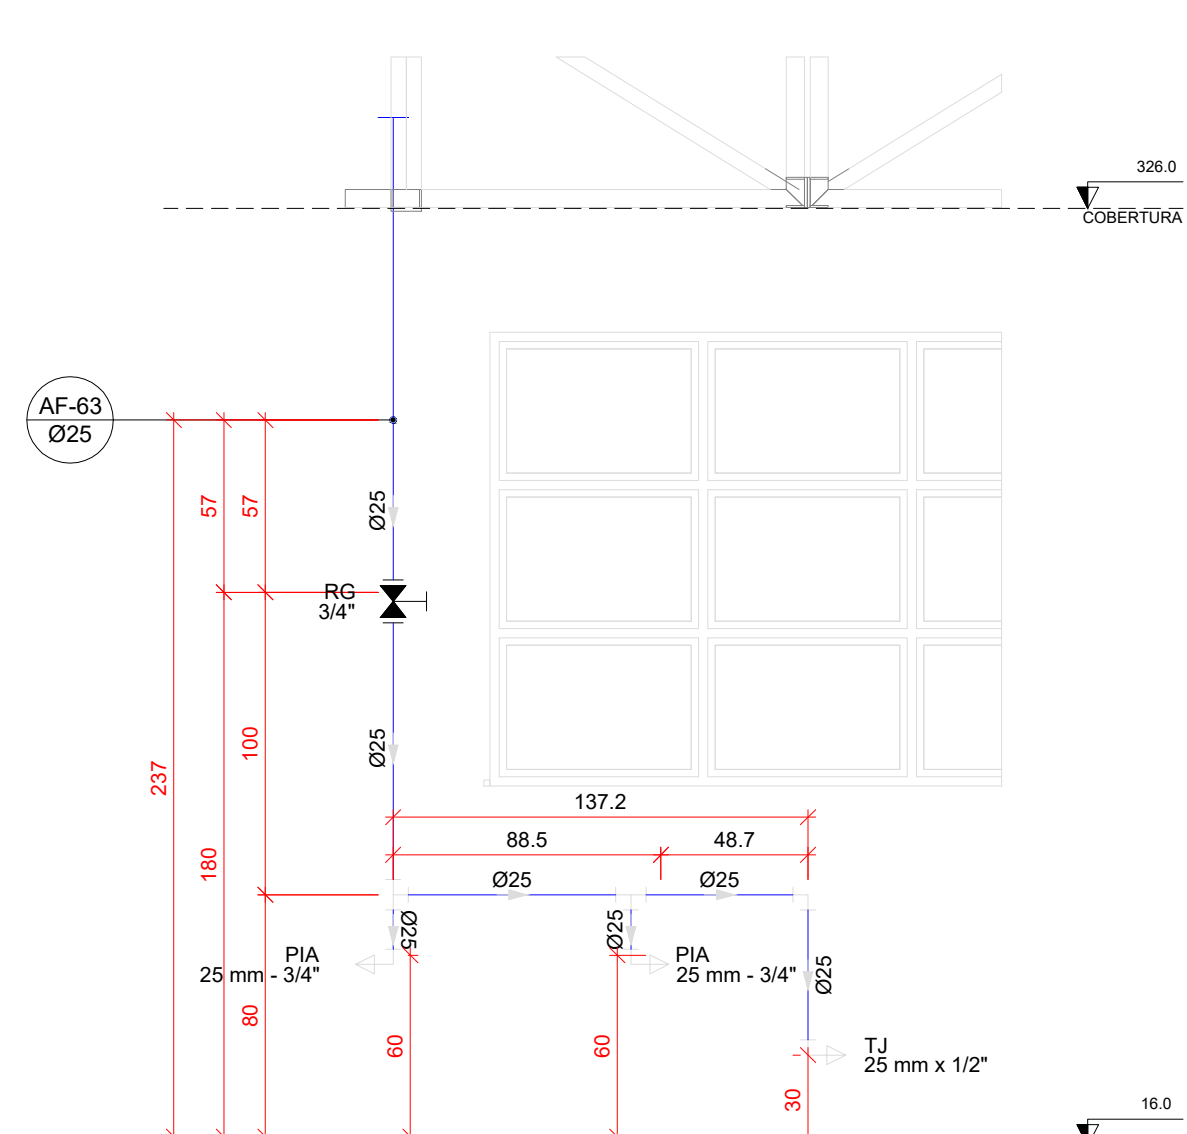


H47 DETALHE H47

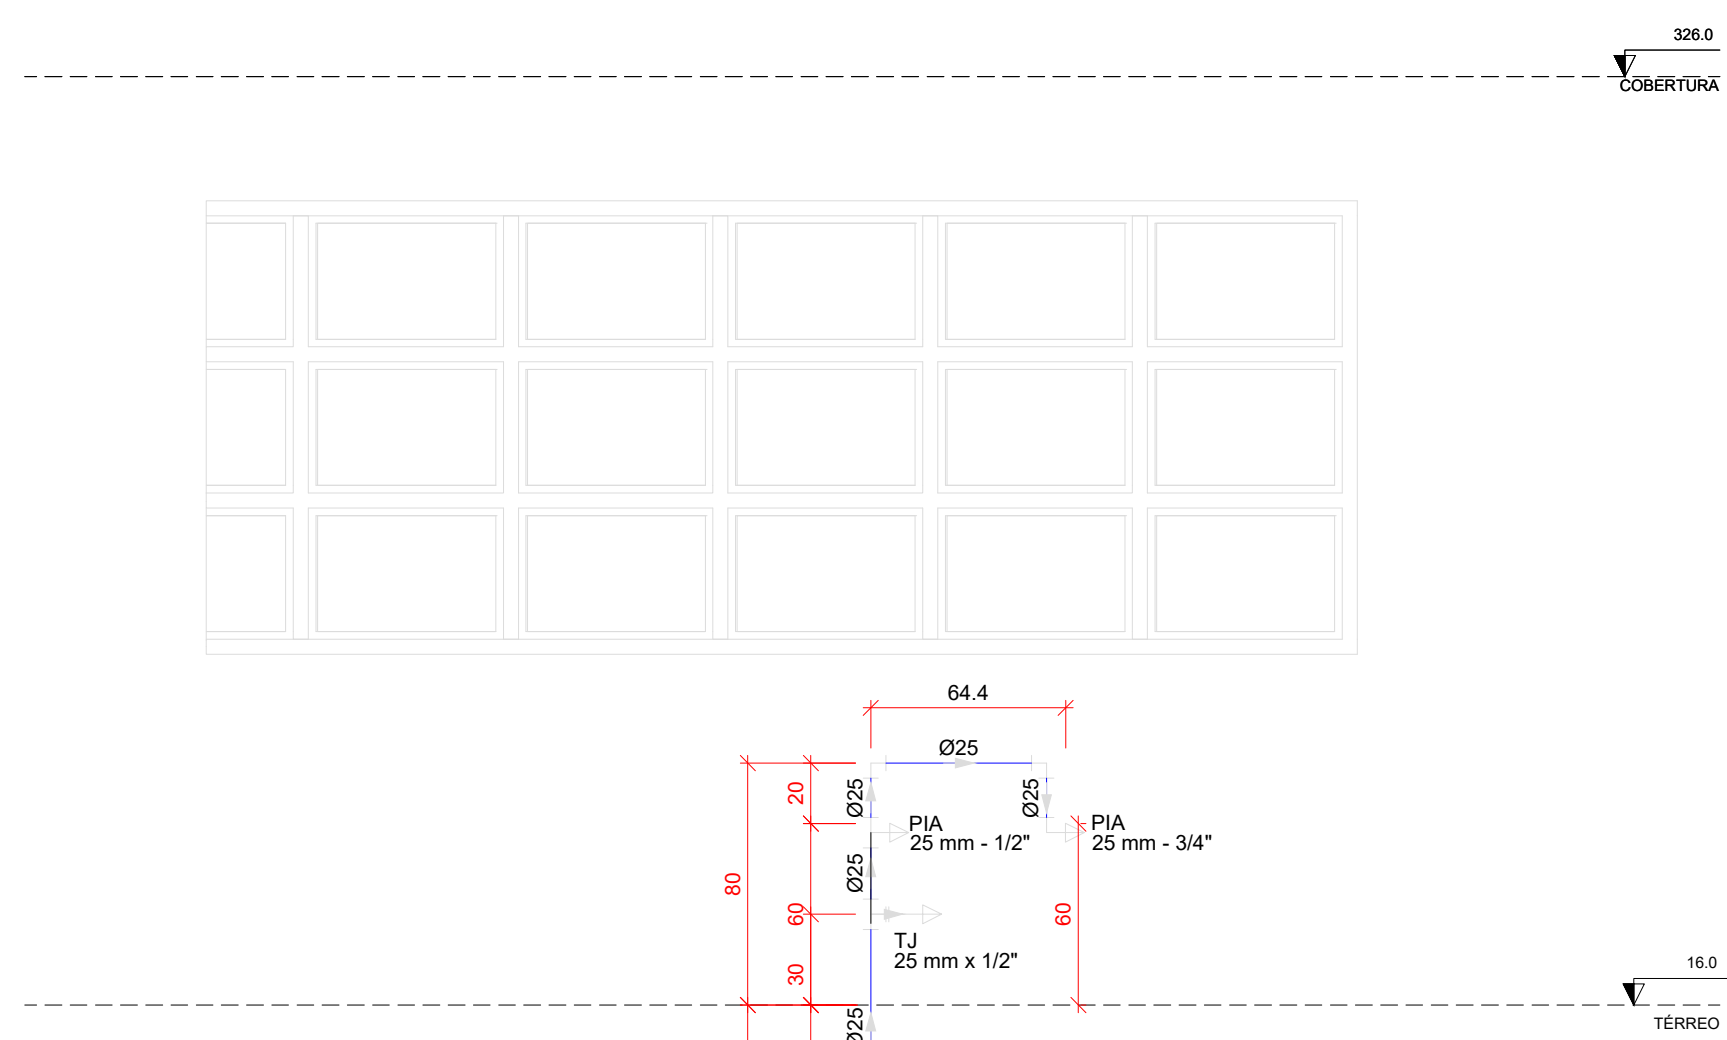


H48 DETALHE H48

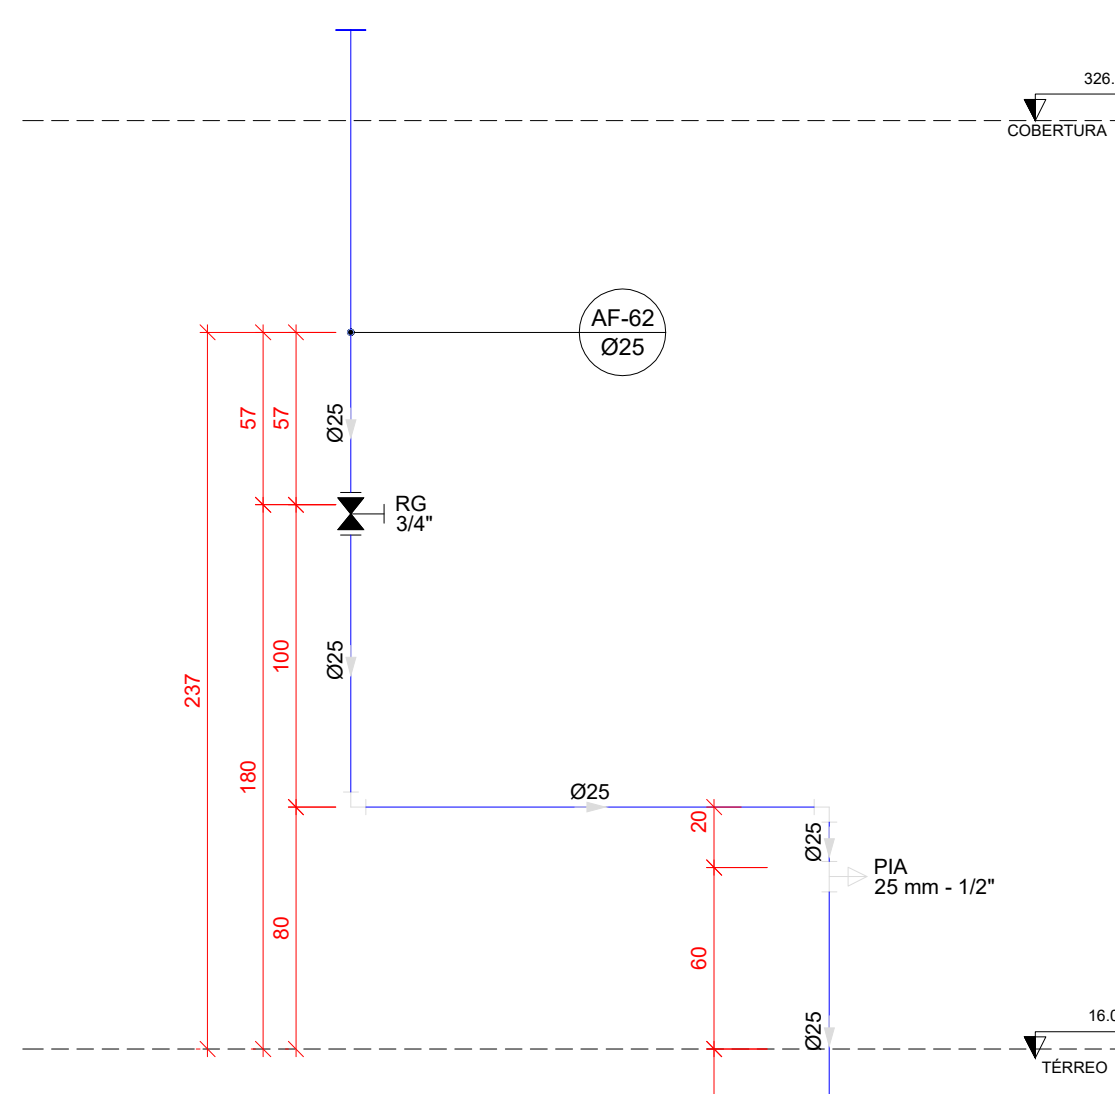


H49 DETALHE H49

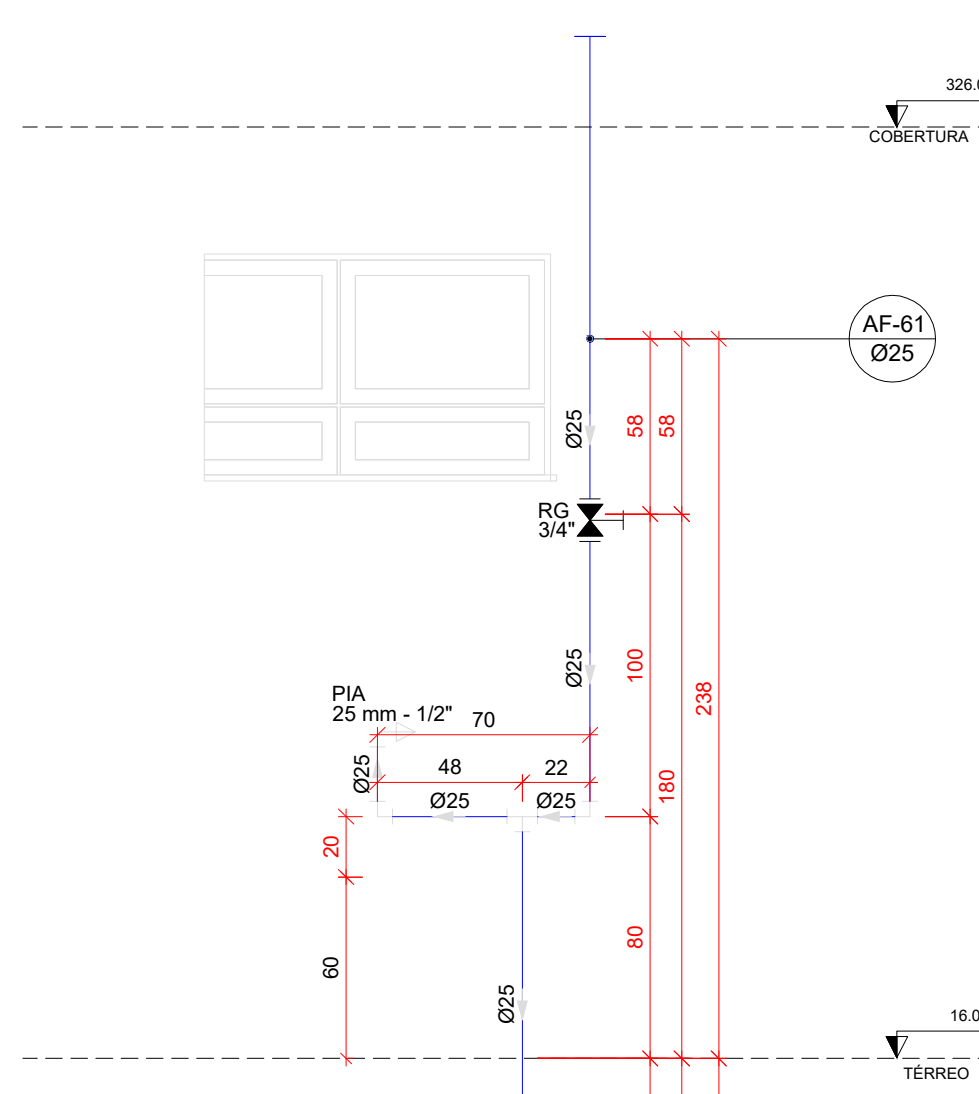

H50 DETALHE H50

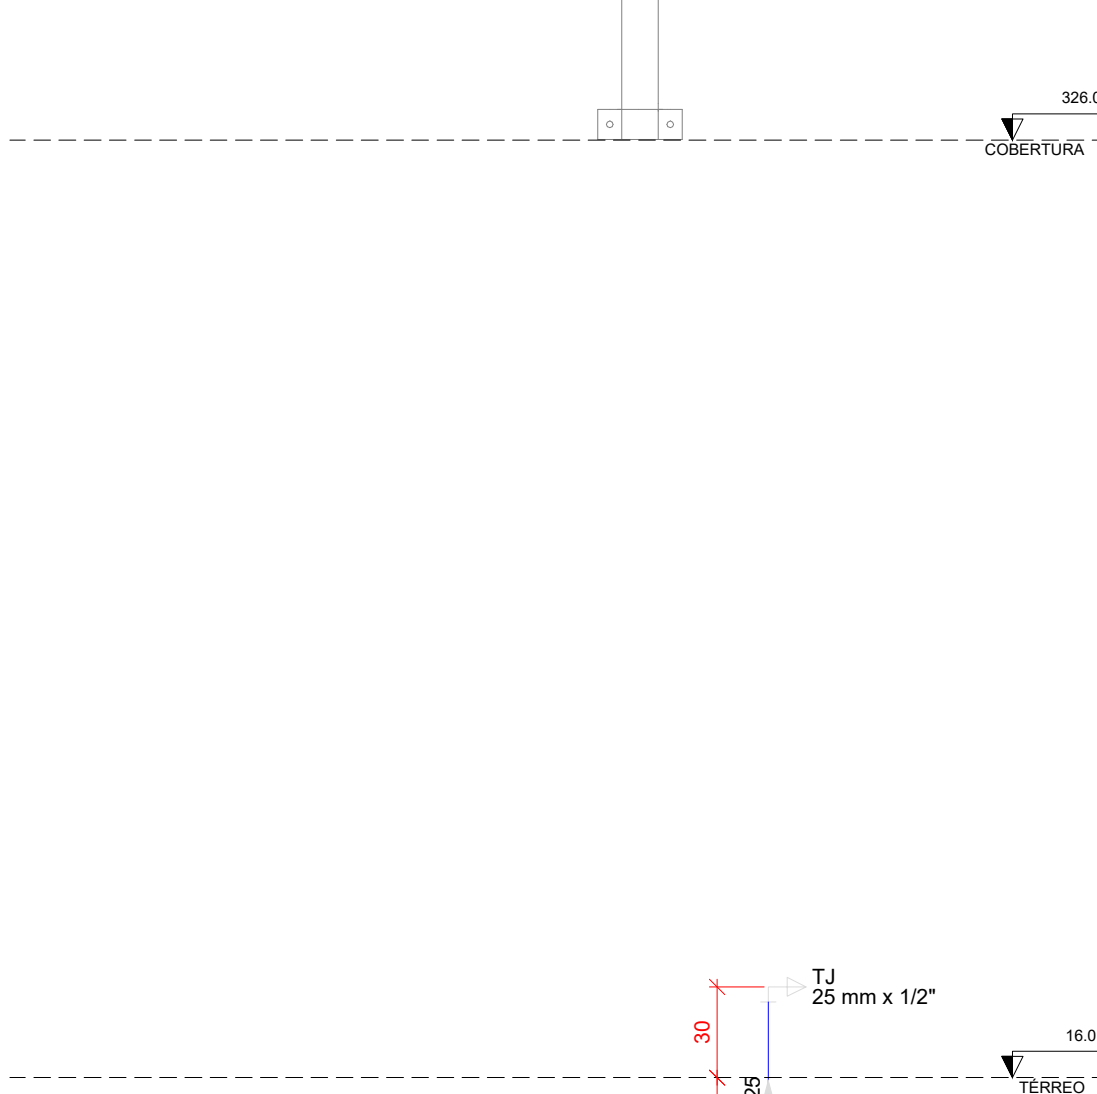

H51 DETALHE H51

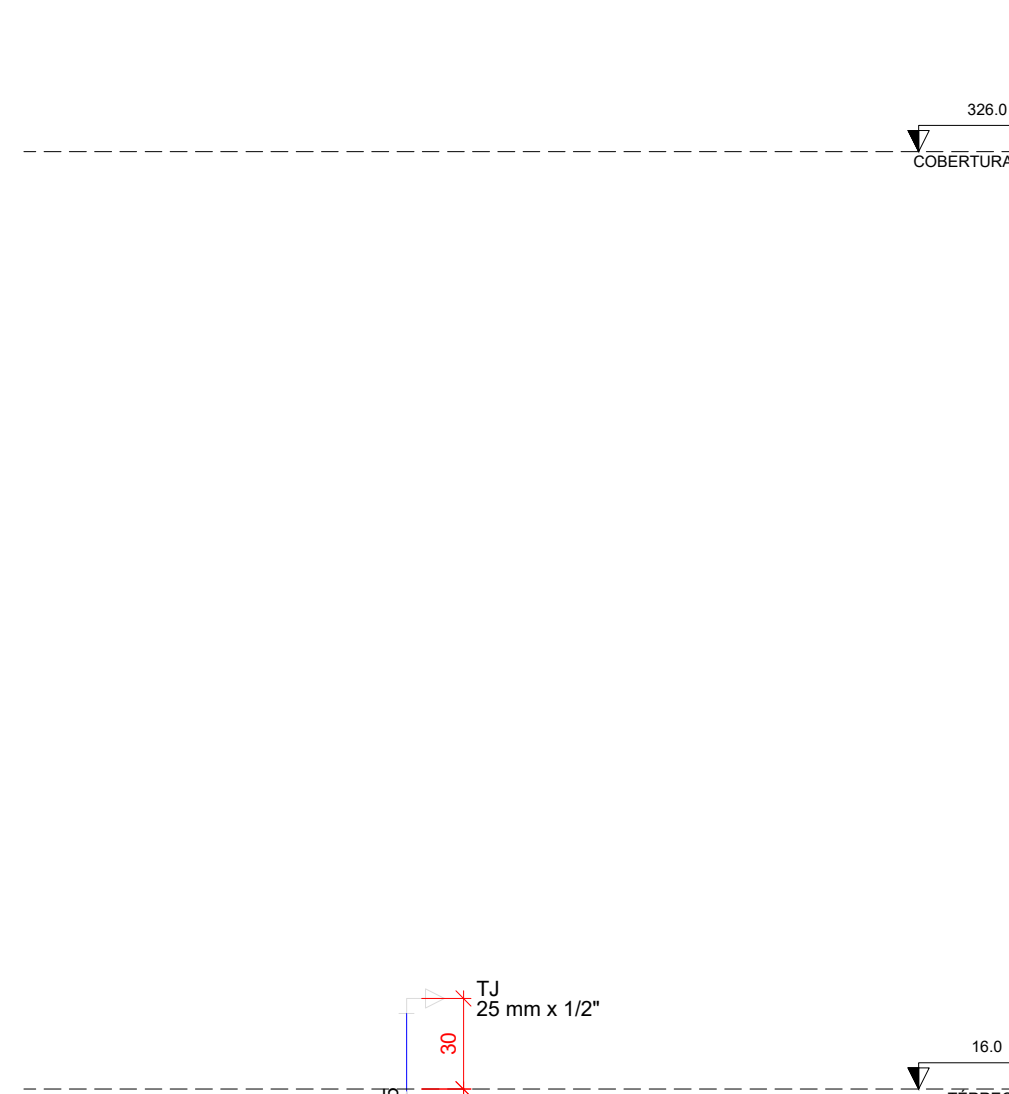

H52 DETALHE H52

03	JANEIRO/2023	Revisão geral da disciplina conforme a atualização da arquitetura. Redimensionamento dos pontos de água fria, esgoto cloacal e pluvial para adequação da arquitetura e novo layout. Atendimento a NBR 5500/2022.
02	JANEIRO/2017	Acondicionamento à NBR 9550/2015. Alteração: quadro de áreas, fechamento frontal, sanitários 1 e 2, altura da platibanda, mobiliário e equipamento, altura da cerâmica nos sanitários, cor dos portões dos elevadores e altura da porta PAA. Acrescentar: grade e quadro de cargas no castelo d'água, de duchas higiênicas e escaninhos pré-escala.
01	JULHO/2016	Alteração paredes - shaft para tubulação hidráulica e detalhamento; alteração da altura da platibanda.
Nº	DATA	DESCRIÇÃO

CONTROLE DE REVISÕES

FNDE MINISTÉRIO DA EDUCAÇÃO	
PROJETO PADRÃO - FNDE	
PROPRIETÁRIO:	
ENDEREÇO:	
MUNICÍPIO - UF:	
PROPRIETÁRIO:	
RESP. TÉCNICO: CAU / CREA	
AUTOR DO PROJETO: CAU / CREA	
APROVAÇÕES	CAU / CREA
	PREFEITURA / RA
OBSERVAÇÕES:	
CRECHE PRÉ-ESCOLA - TIPO 1	
PROJETO DE ÁGUA FRIA	
COORDENAÇÃO CGEST - Coordenação Geral de Infraestrutura (Educação)	DETALHES - VISTAS DETALHE H36 A H52
REVISÃO	ESCALA
R.00 R.03 R.01 R.02	1:25 DATA EMISSÃO JAN/2023
FORMATO (118x841)	PRANCHA
	14/15