

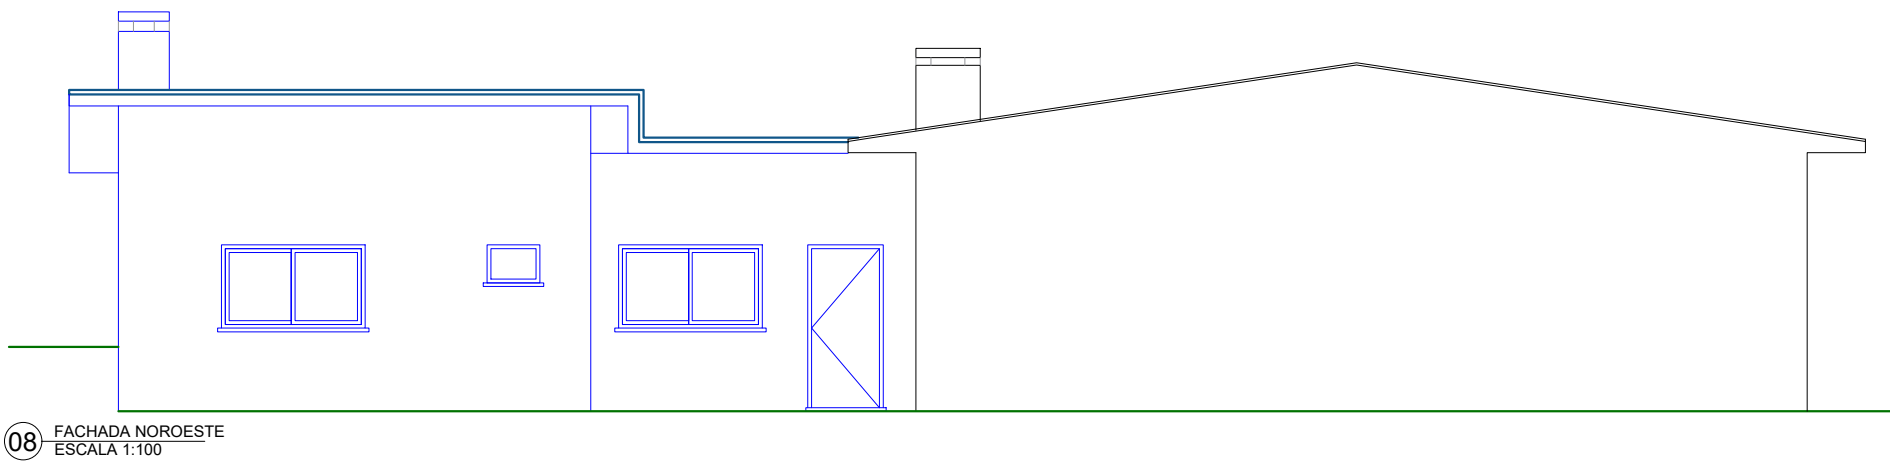
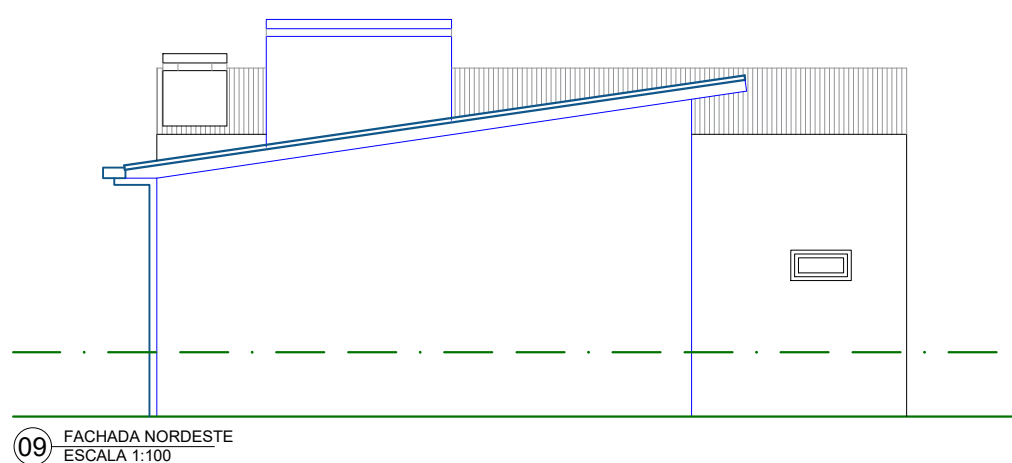
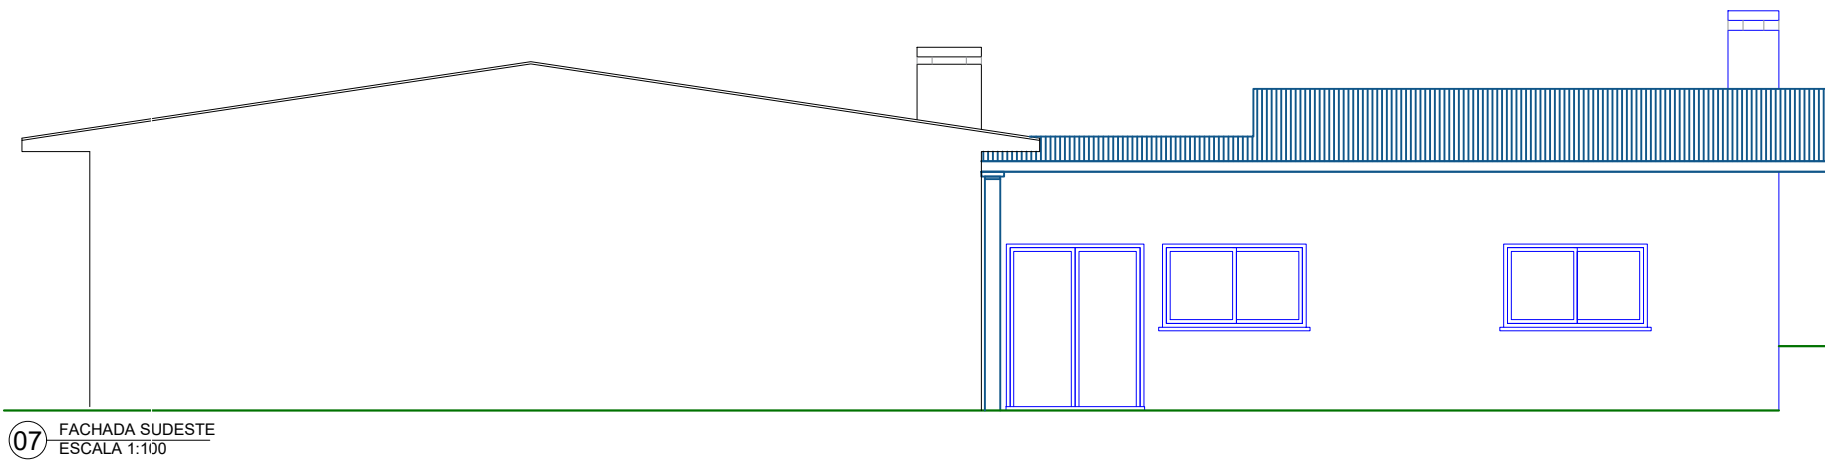
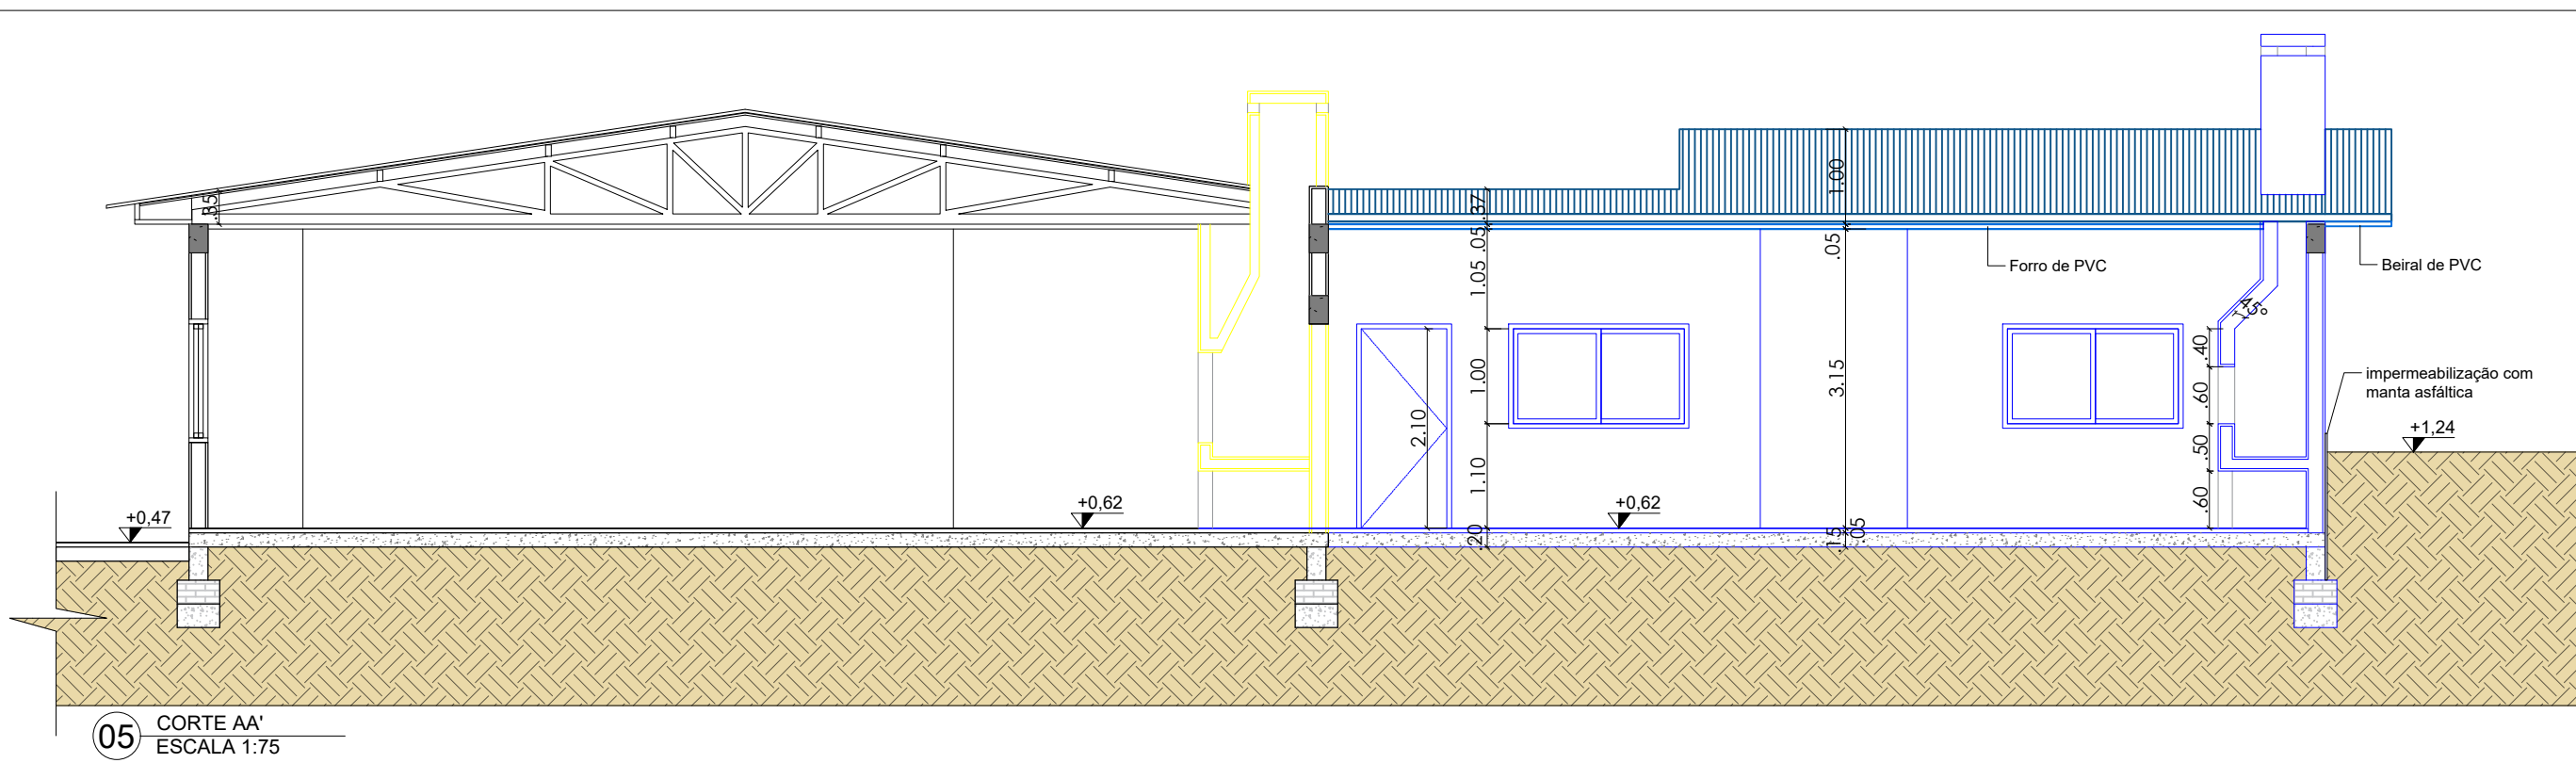


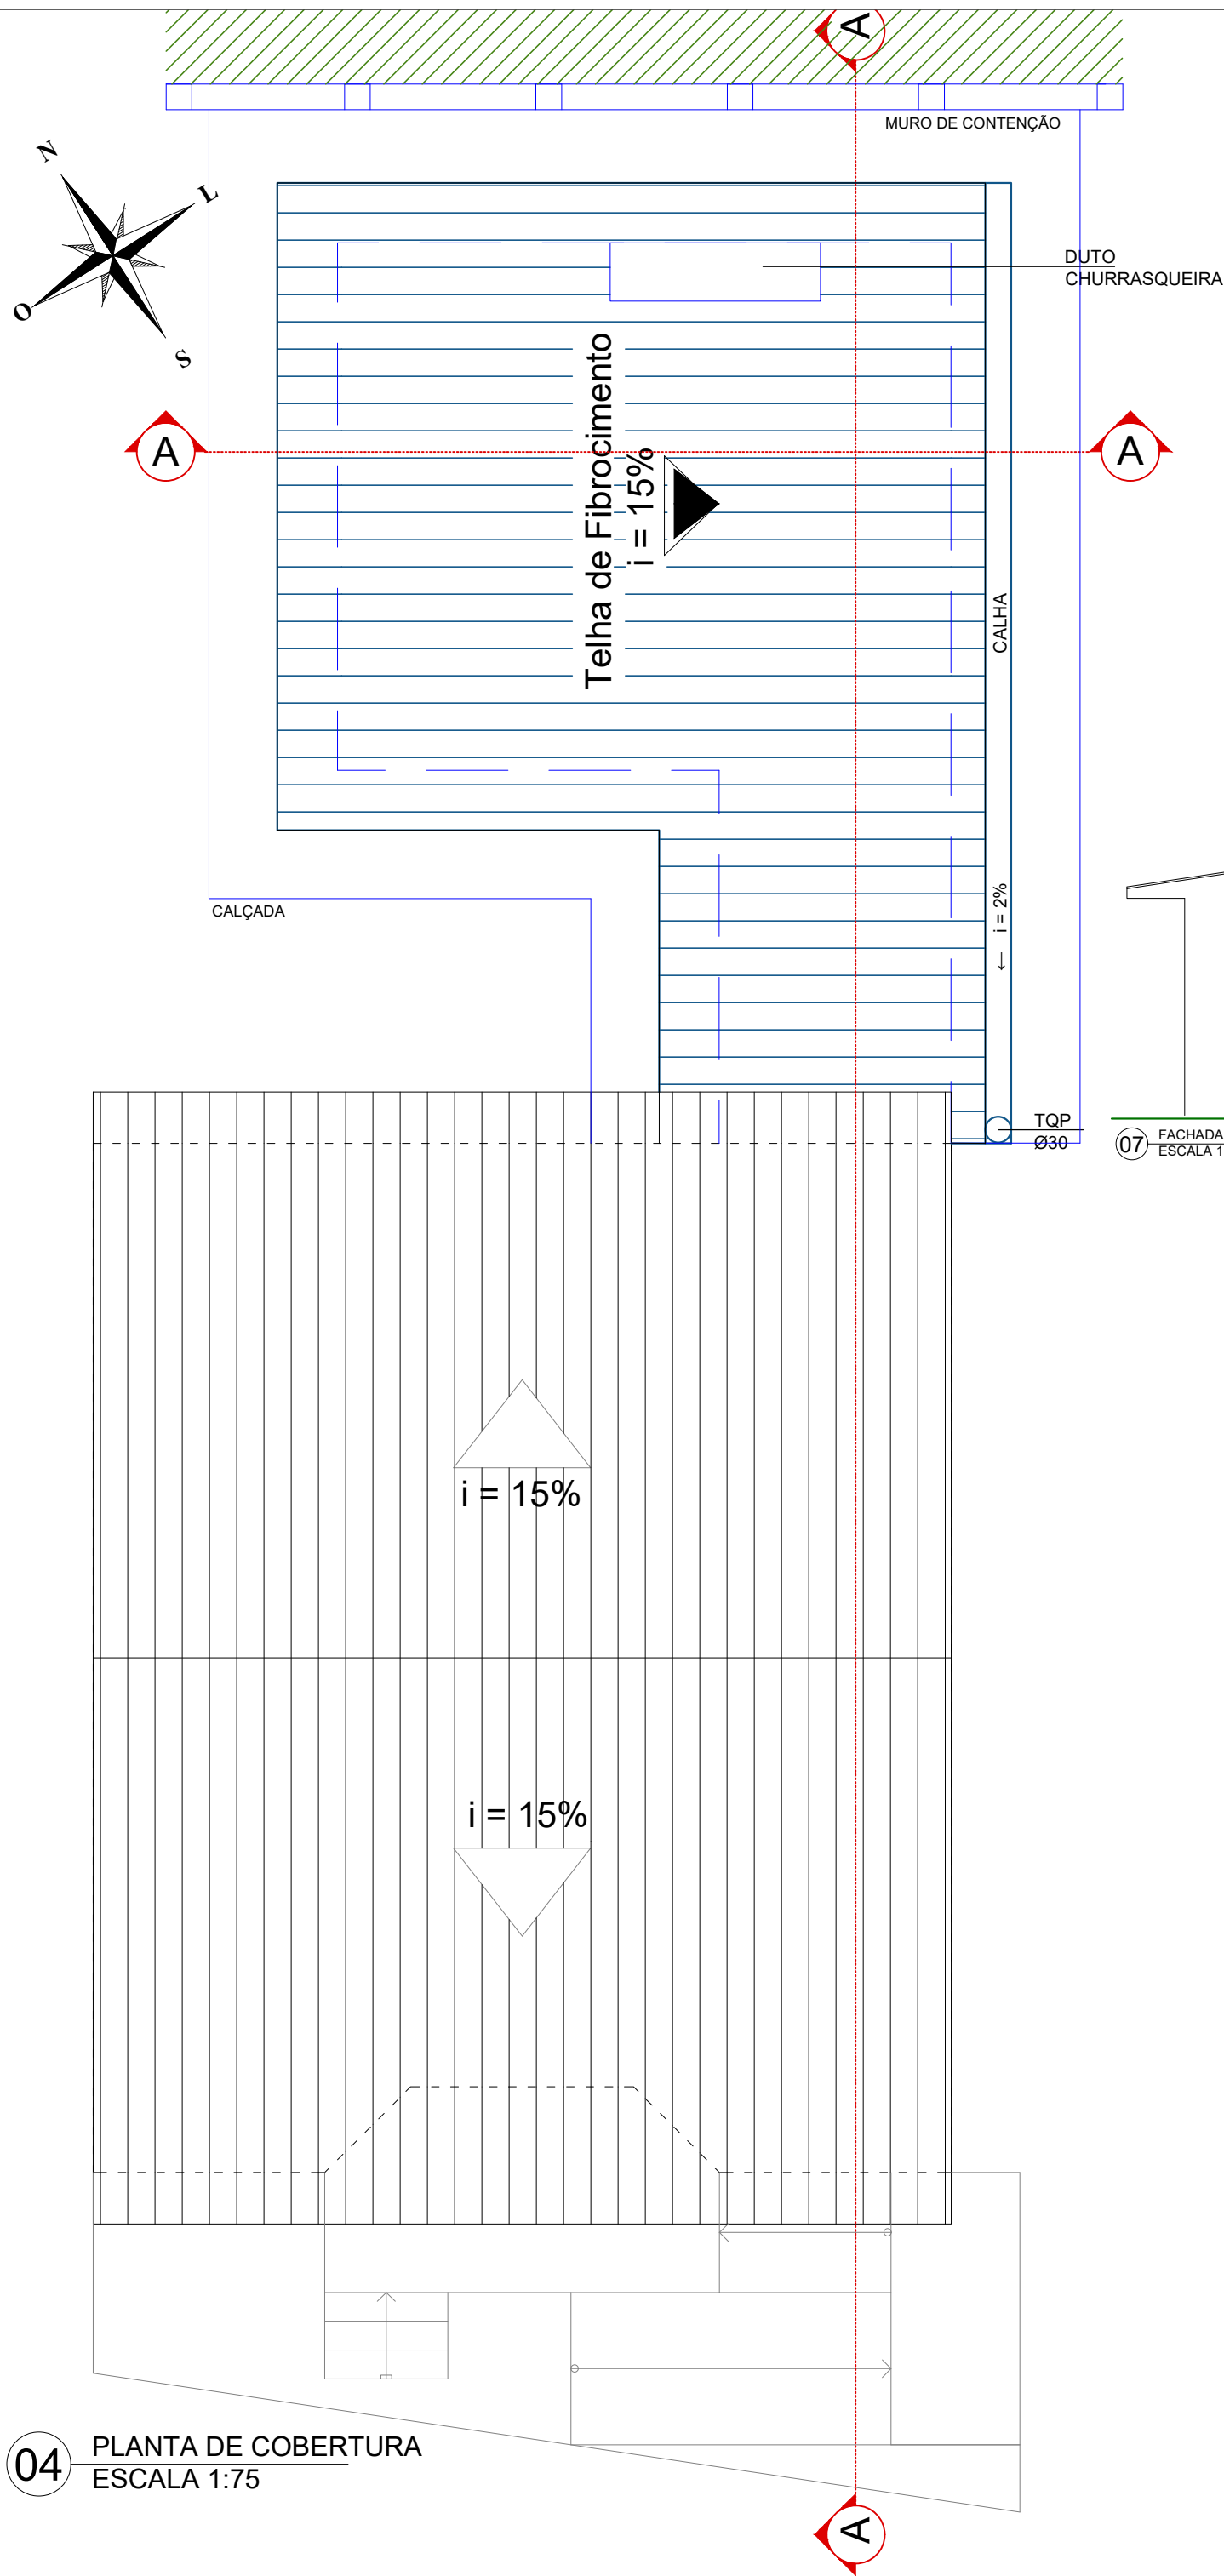

LEGENDA	
	EXISTENTE A SER MANTIDO
	ALVENARIA À CONSTRUIR
	COBERTURA À CONSTRUIR
	À REMOVER

APROVADO

RANIERI LUCIANO Assinado de forma digital por RANIERI LUCIANO DE OLIVEIRA:95607773000
DE OLIVEIRA:95607773000 Dados: 2025.03.24 13:50:16 -03'00'

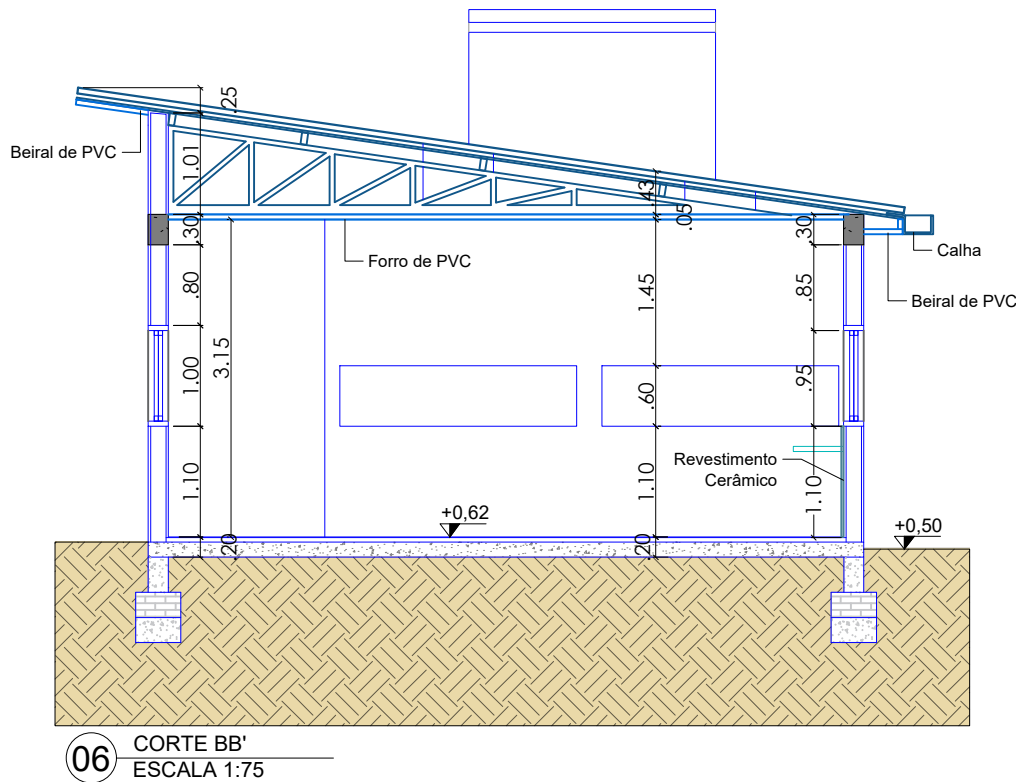

			PREFEITURA MUNICIPAL DE SANTO ÂNGELO Secretaria Municipal de Planejamento e Habitação Setor de Projetos		
Obra: CENTRO COMUNITÁRIO DO BAIRRO ROGOWSKI Projeto de Ampliação			Prancha: 02/04		
Especificação: PROJETOS ARQUITETÔNICO Planta de Cobertura, Cortes e Fachadas			Escala: INDICADA		
Responsável Técnico: ANGELICA VESTENA BAGGIOTTO:02102988040 Assinado de forma digital por ANGELICA VESTENA BAGGIOTTO:02102988040 Dados: 2025.03.24 11:20:04 -03'00'			Desenho: Julia Vidor Estagiária		Data: MARÇO 2025
Prefeito municipal: Nívio Braz		Secretário de Planejamento e Habitação: Clebson Anchieta Taborda		Chefe Setor de Projetos: José Carlos Freire Ferraz Eng°. Civil - CREA/RS: 65.266	