




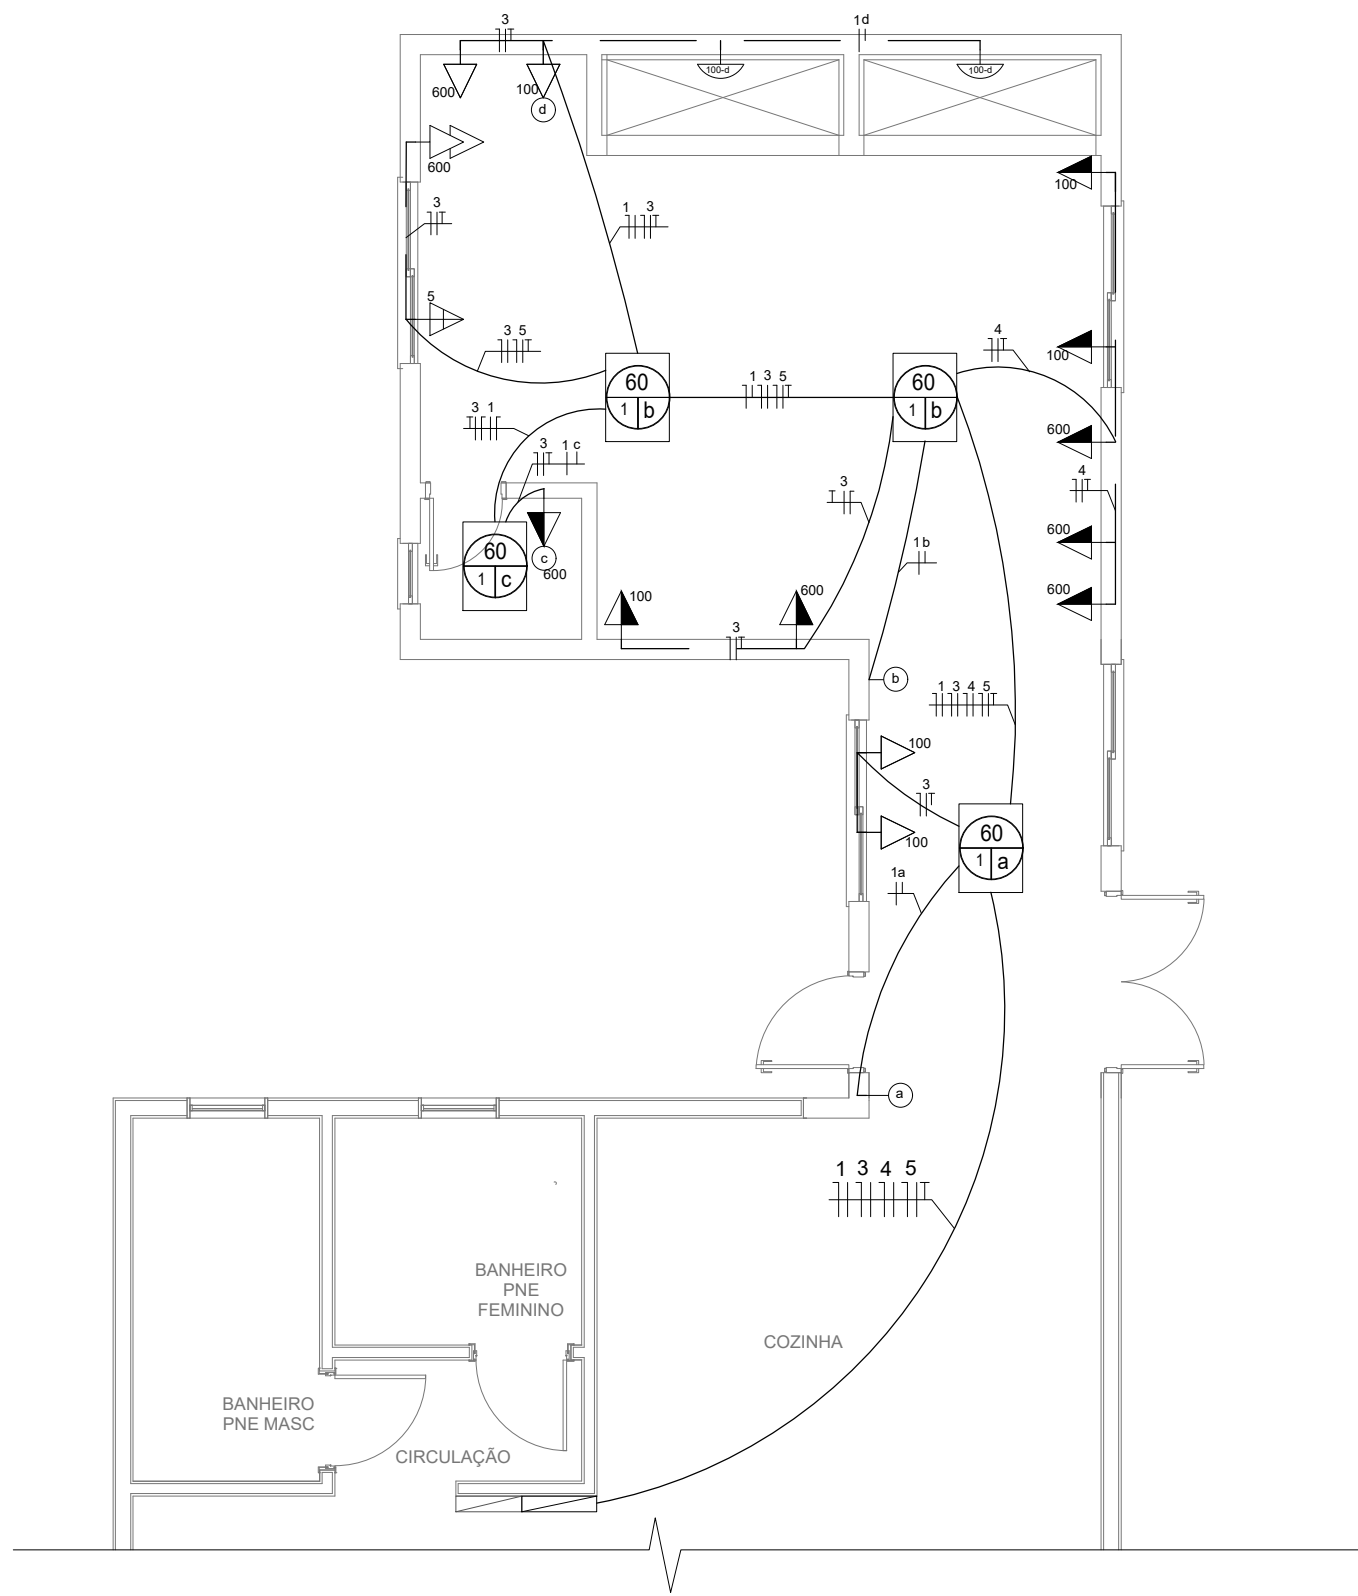

10 PLANTA ELÉTRICA
ESCALA 1:75

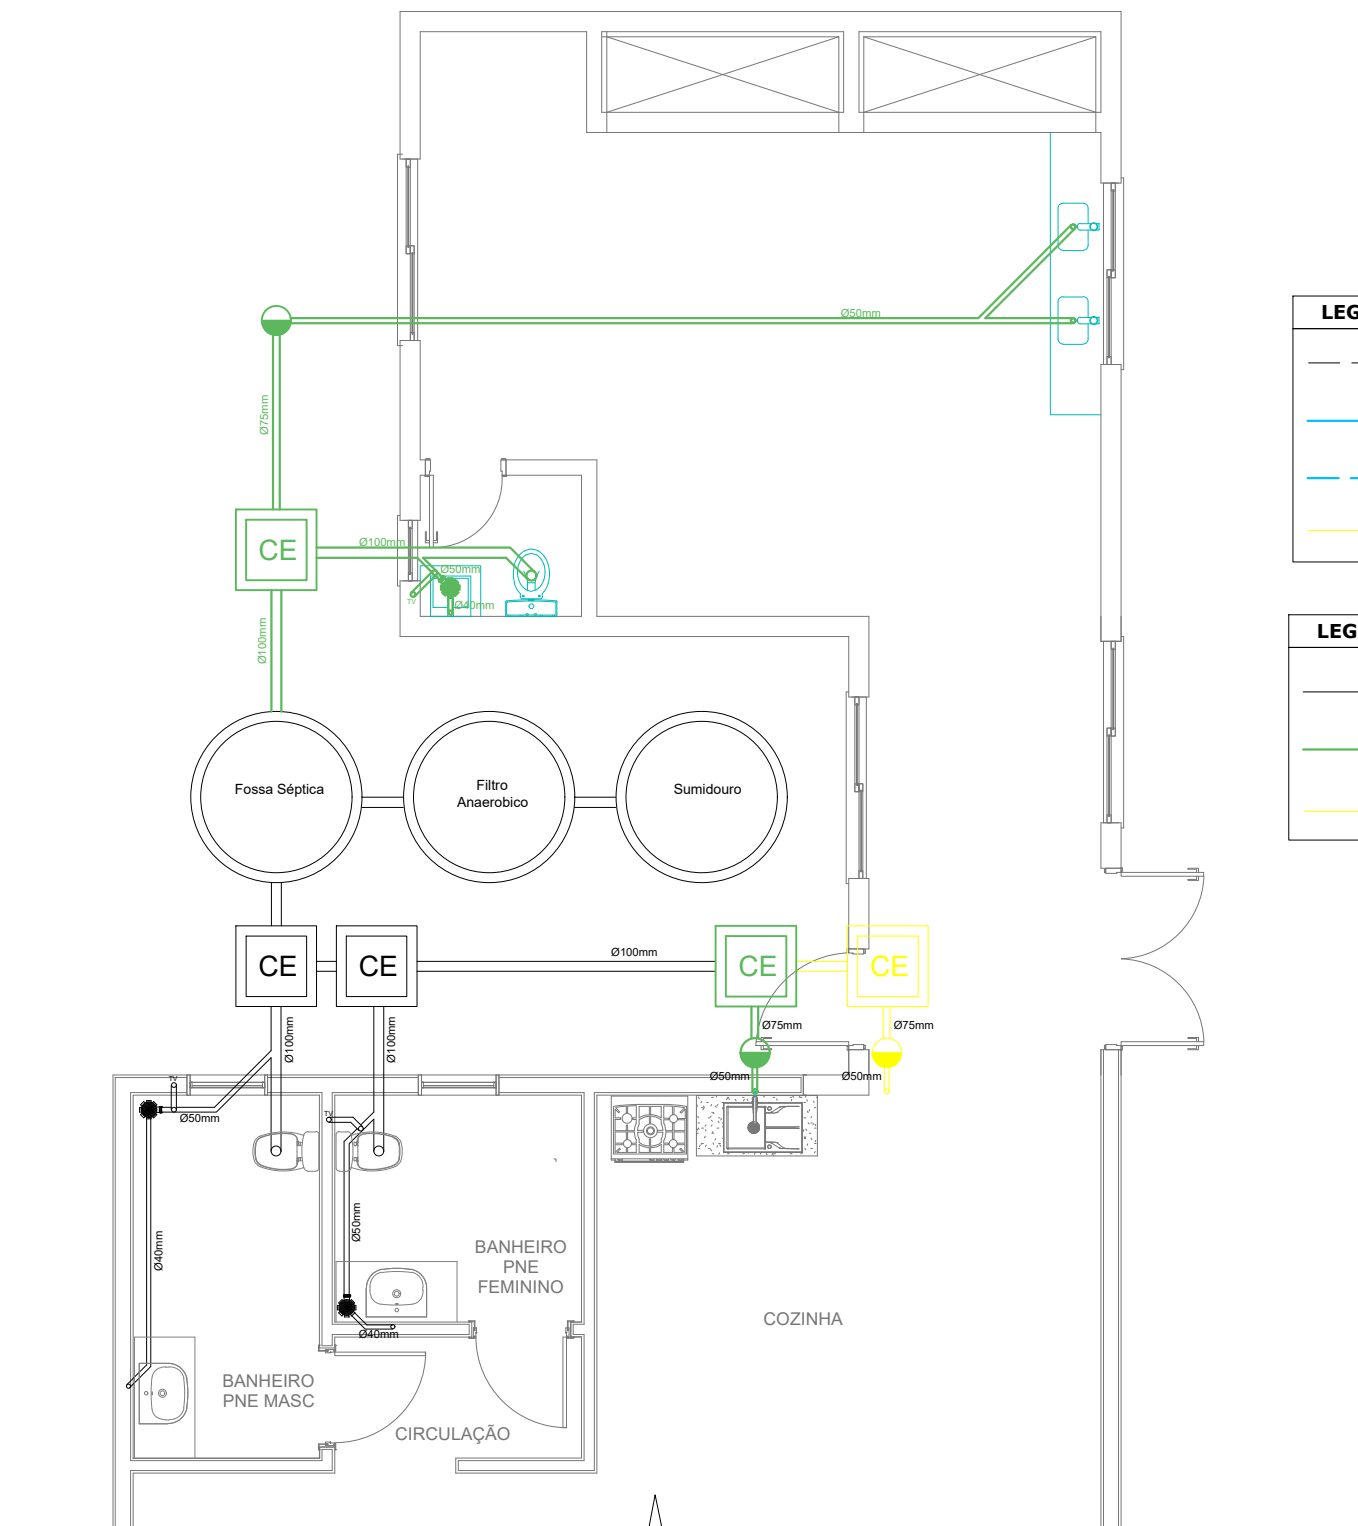

10 PLANTA SANITÁRIA DEMOLIR/CONSTRUIR
ESCALA 1:75

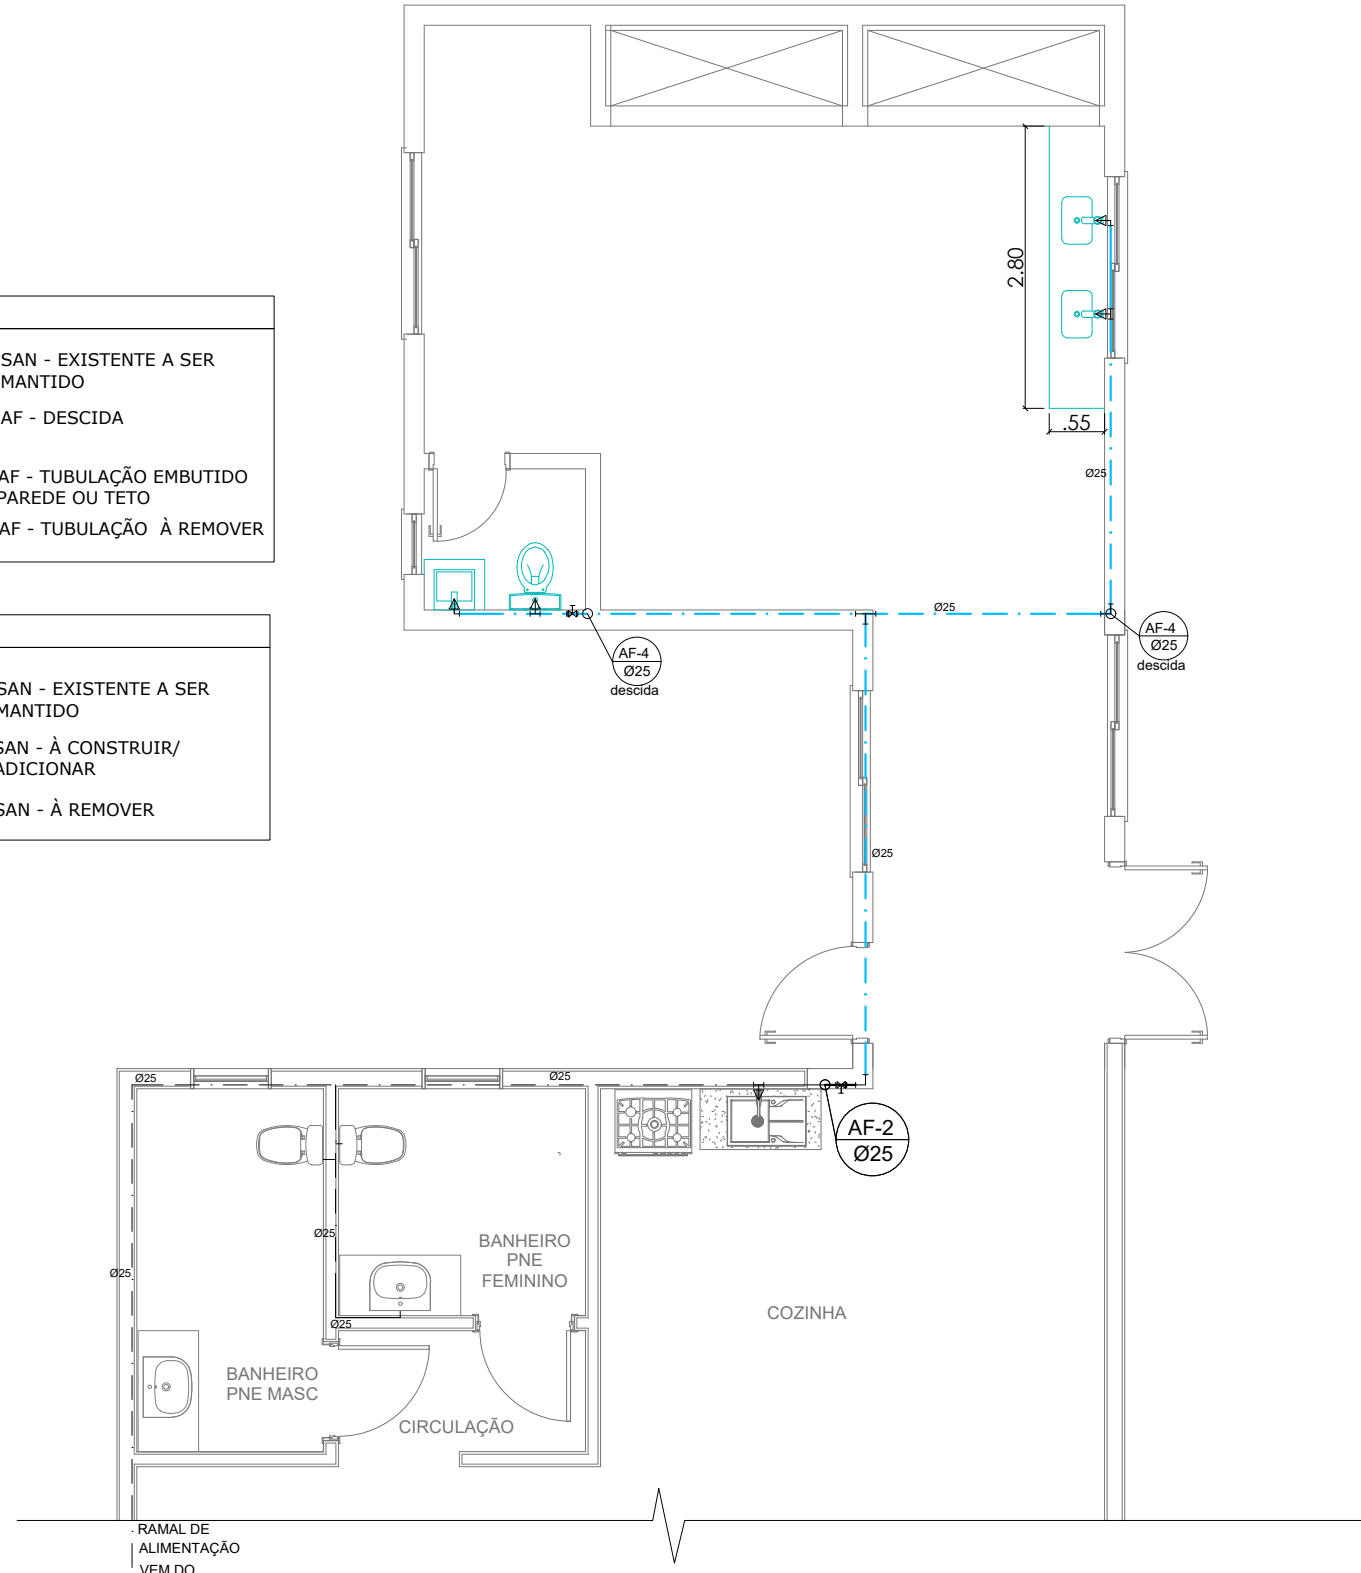


10 PLANTA HIDRÁULICA DEMOLIR/CONSTRUIR
ESCALA 1:75

LEGENDA	
	TOMADA 2P+T SIMPLES - (NBR 14.136) A 1,20m DO PISO.
	TOMADA 2P+T SIMPLES - (NBR 14.136) A 0,30m DO PISO.
	TOMADA 2P+T SIMPLES - (NBR 14.136) A 2,20m DO PISO.
	TOMADA 2P+T DUPLA - (NBR 14.136) A 0,30m DO PISO.
	TOMADA 2P+T DUPLA - (NBR 14.136) A 1,20m DO PISO.
	TOMADA 2P+T - 20A - (NBR 14.136) A 2,20m DO PISO.
	INTERRUPTOR 1 TECLA SIMPLES A 1,20m DO PISO.
	SAÍDA DE CABOS DE INTERNET/TELEFONE
	SAÍDA DE CABOS DE INTERNET
	INTERRUPTOR TIPO HOTEL 1 TECLA SIMPLES A 1,20m DO PISO.
	INTERRUPTOR 2 TECLAS SIMPLES A 1,20m DO PISO.
	ELETRODUTO EMBUTIDO NA PAREDE OU NO TETO.
	CENTRO DE DISTRIBUIÇÃO A 1,20m DO PISO.
	PONTO DE ILUMINAÇÃO NO TETO. 60 - POTÊNCIA EM VA 1 - CIRCUITO DE DISTRIBUIÇÃO a - RETORNO

Legenda	
	Caixa Sifonada
	Caixas Inspeção Esgoto Simples
	Caixas de Gordura
	Joelho 45
	Junção simples
	Lavatório de Uso Geral com Sifão
	Máquina de Lavar Roupas- DN 40mm
	Pia de Cozinha Residencial com Sifão 50mm
	Tanque de Lavar Roupas DN 40mm
	Te 45
	Vaso Sanitário c/ J90°
	Tubo de Ventilação DN 50mm

Legenda	
	Extintor portátil - Carga de Pó Químico Seco (Tipo ABC)
	Distância Máxima a percorrer: Saída de Emergência
	Número de Ordem dos Extintores
	Número de Ordem das sinalizações de orientação
	Luz de Emergência de Bloco Autônomo com 2 faroletes
	Sinalização de Saída
	Indicação de Lotação Máxima
	Sinalização de direção a seguir
	Sinalização de direção a seguir

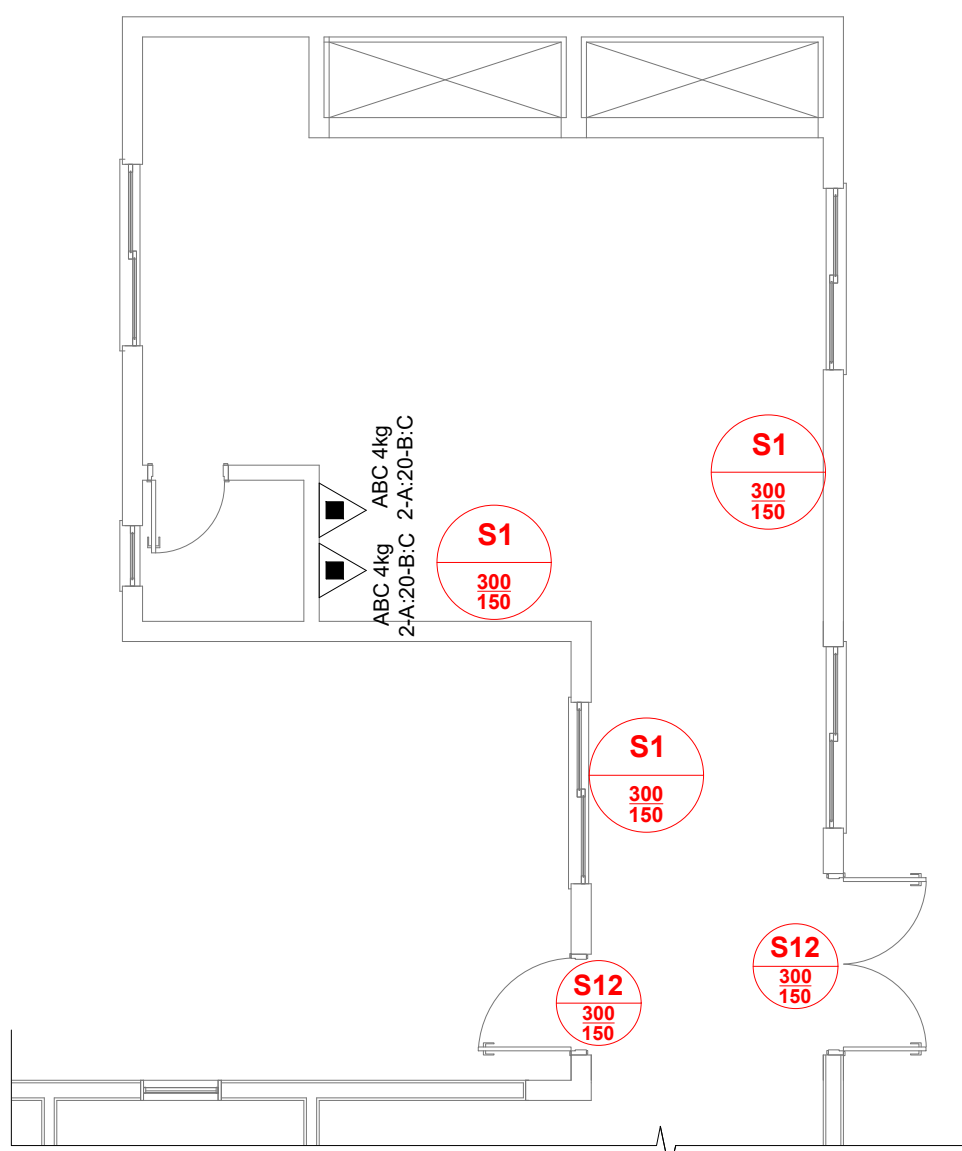

10 PLANTA PPCI
ESCALA 1:75

Quadro de Cargas (QD1)								
Circuito	Descrição	V (V)	Iluminação (W)	Tomadas			Pot. total. (W)	Seção (mm2)
			60	100	600	1200		
1	LÂMPADAS	220 V	4				240	2.5
3	TOMADAS	220 V		4	5		3400	4
4	TOMADAS	220 V		2	3		2000	4
5	TOMADAS	220 V				1	1800	4
TOTAL			4	6	8	1	7440	

VISTO

RANIERI LUCIANO
DE
OLIVEIRA:956077730
00

Assinado de forma digital
por RANIERI LUCIANO DE
OLIVEIRA:95607773000
Dados: 2025.03.24
13:51:50 -03'00'

			PREFEITURA MUNICIPAL DE SANTO ÂNGELO Secretaria Municipal de Planejamento e Habitação Setor de Projetos		
Obra: CENTRO COMUNITÁRIO DO BAIRRO ROGOWSKI Projeto de Ampliação			Prancha: 04/04		
Especificação: PROJETOS COMPLEMENTARES Planta de Projeto Elétrico, Planta de Projeto Sanitário e Planta de Projeto Hidráulico			Escala: 1/75		
Responsável Técnico: ANGÉLICA VESTENA BAGGIOTTO:02102988040 Arq e Urb - CAU/RS: A 137.224-6			Desenho: Julia Vidor Estagiária		
Data: MARÇO 2025					
Prefeito municipal: Nívio Braz		Secretário de Planejamento e Habitação: Cleberson Anchieta Taborda		Chefe Setor de Projetos: José Carlos Freire Ferraz Eng°. Civil - CREA/RS: 65.266	