




PORTÃO SECUNDÁRIO - VEÍCULOS ESCALA 1/25

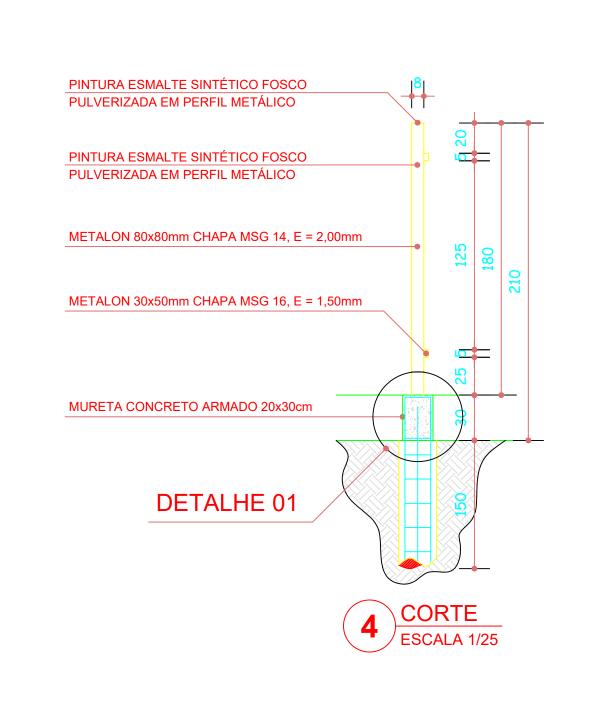

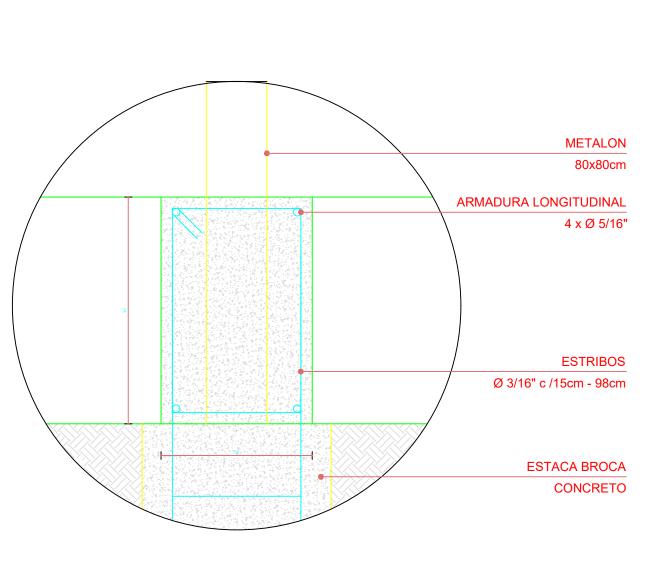

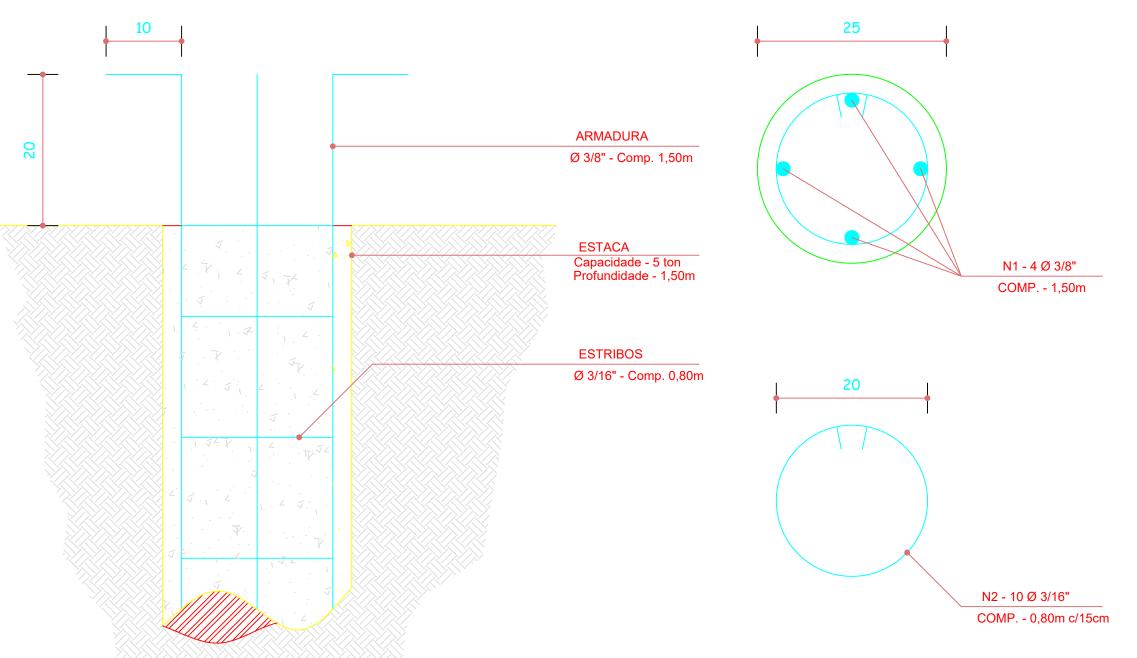







CHARLES ENDRIGO

MAKULIA:00326180

Assinado de forma digital por CHARLES ENDRIGO

MAKULIA:00326180001

Dados: 2025.03.17 08:52:01 -03'00'

RANIERI LUCIANO DE () Assinado de forma digital por OLIVEIRA:9560777300

RANIERI LUCIANO DE OLIVEIRA:95607773000 Dados: 2025.03.14 14:12:16 -03'00'

Prancha:



Secretaria Municipal de Planejamento

Setor de Projetos

EMEI ODYLA PINTO DE CARVALHO ARQ 02/03 Rua São Nicolau, 4453 -Bairro Missões - Santo Ângelo/RS Especificação: Escala: Área: Detalhamento - Gradil Externo e Portões 66,00 m Indicada

Responsável Técnico: Ranieri Luciano de Oliveira

MARÇO/2025 Engenheiro Civil-CREA/MT: 11.103/D Secretário de Planejamento: Chefe Setor de Projetos: Prefeito Municipal:

Nivio B. Braz Cleberson A. Taborda

Eng. Civil José Carlos Ferraz

Desenho:(Estagiários) Data: