



FACHADA LATERAL
ESCALA: 1/50

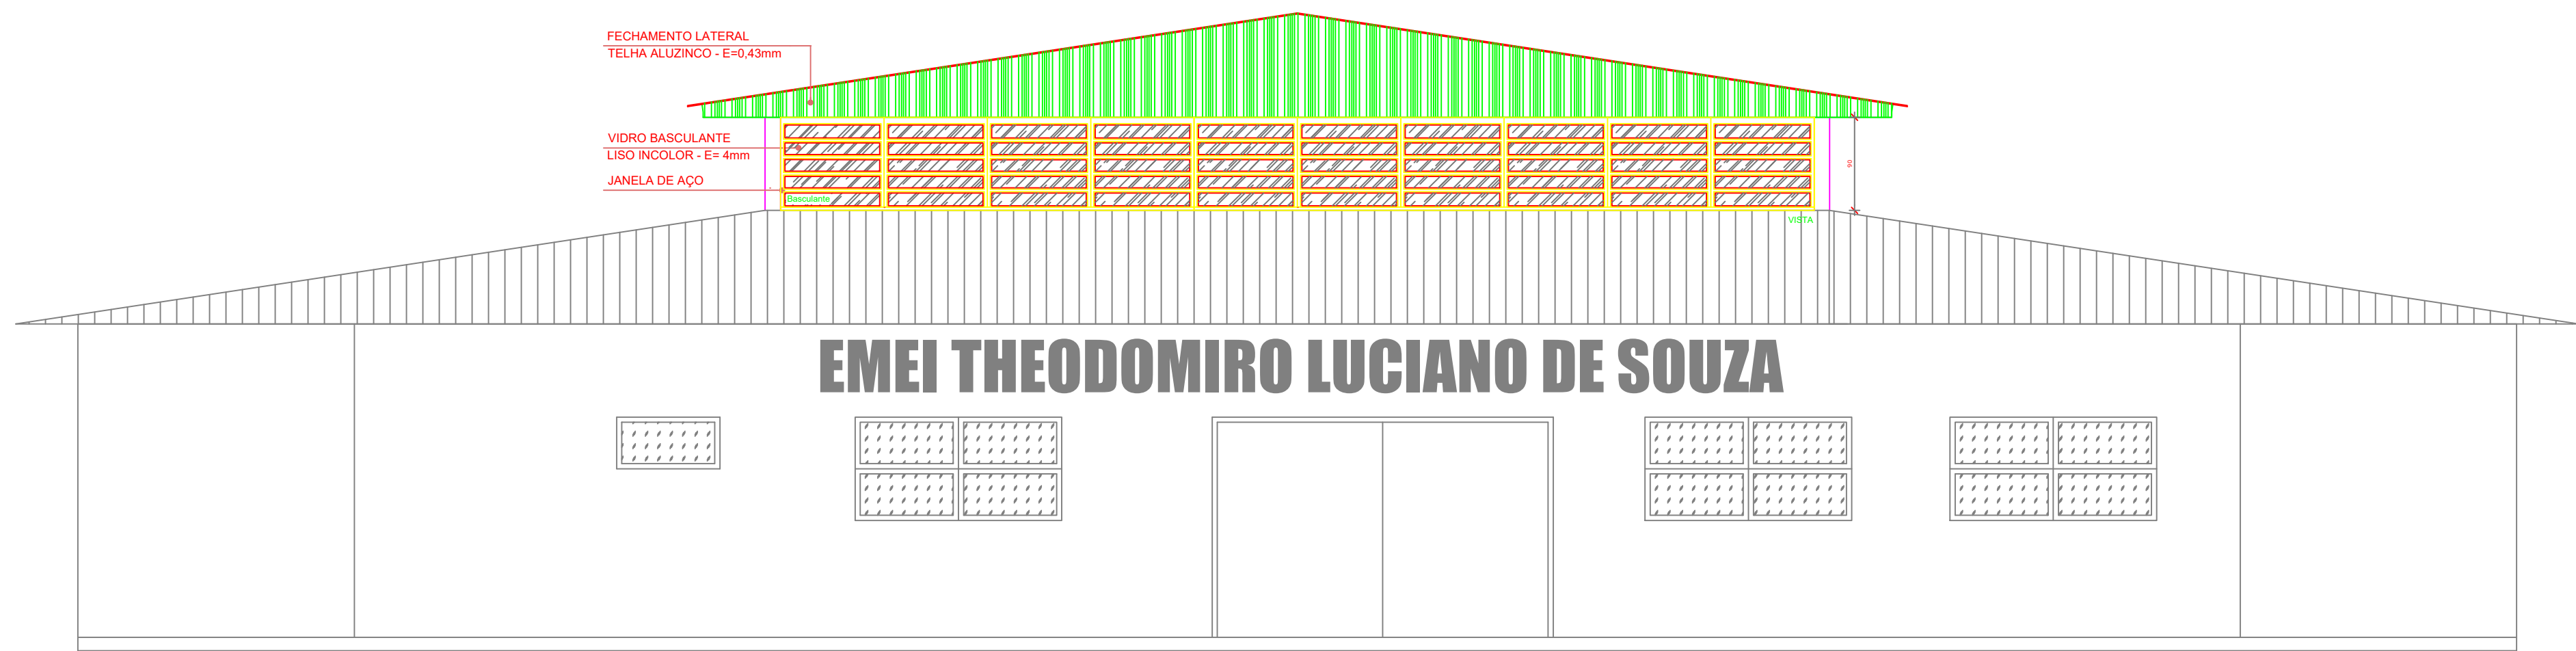

FACHADA FRONTAL
ESCALA: 1/50

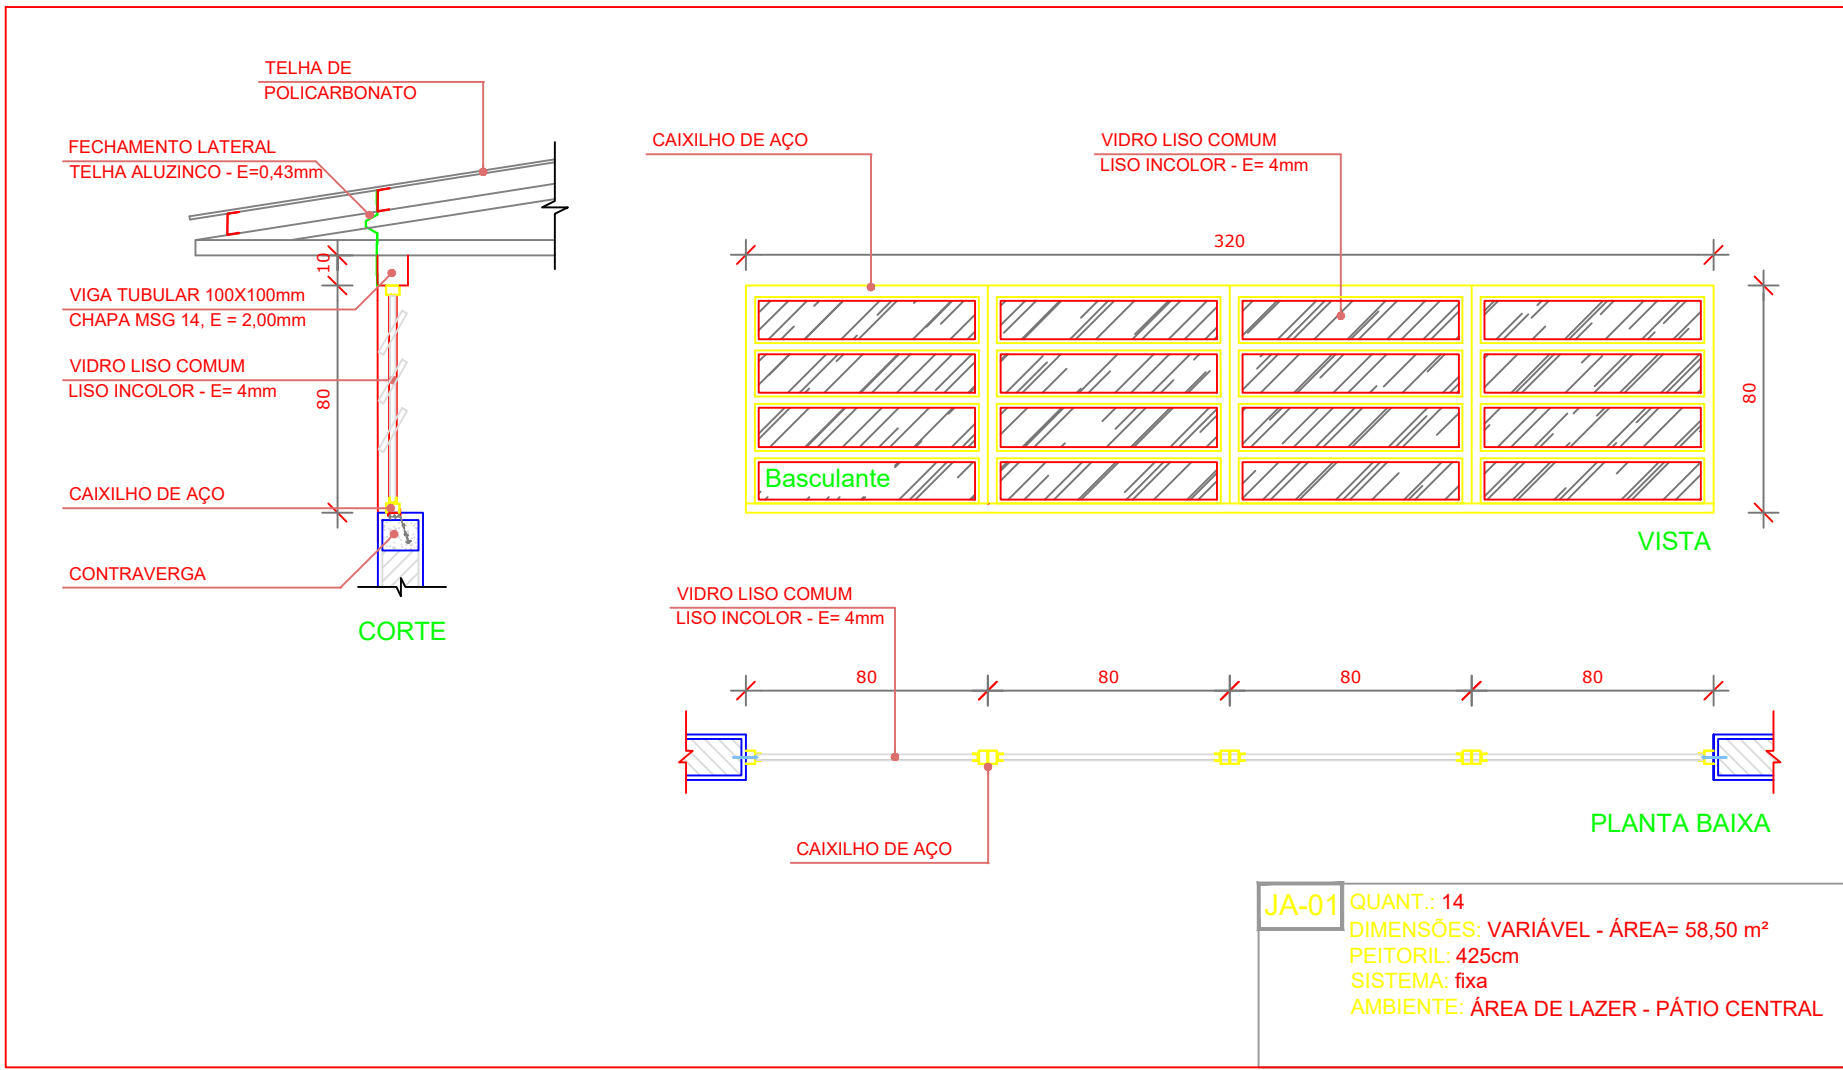


APROVADO


CHARLES ENDRIGO
MAKULIA:00326180001

Assinado de forma digital por
CHARLES ENDRIGO
MAKULIA:00326180001
Dados: 2025.03.17 08:53:19 -03'00'

RANIERI LUCIANO DE
OLIVEIRA:956077730
00

Assinado de forma digital por
RANIERI LUCIANO DE
OLIVEIRA:95607773000
Dados: 2025.03.14 14:20:13
-03'00'

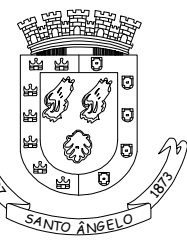 PREFEITURA MUNICIPAL DE SANTO ÂNGELO Secretaria Municipal de Planejamento Setor de Projetos		
Obra: EMEI THEODOMIRO LUCIANO DE SOUZA Rua Marquês do Herval, 3644 - Bairro Centro Norte - Santo Ângelo/RS		Prancha: ARQ 02/04
Especificação: IMPLANTAÇÃO - Rampa, Muro, Gradil e Portões	Área:	Escala: Indicada
Responsável Técnico: Ranieri Luciano de Oliveira Engenheiro Civil-CREA/MT: 11.103/D	Desenho:(Estagiários)	Data: MARÇO/2025
Prefeito Municipal: Nívio Boelter Braz	Secretário de Planejamento: Cleberson A. Taborda	Chefe Setor de Projetos: Eng. Civil José Carlos Ferraz

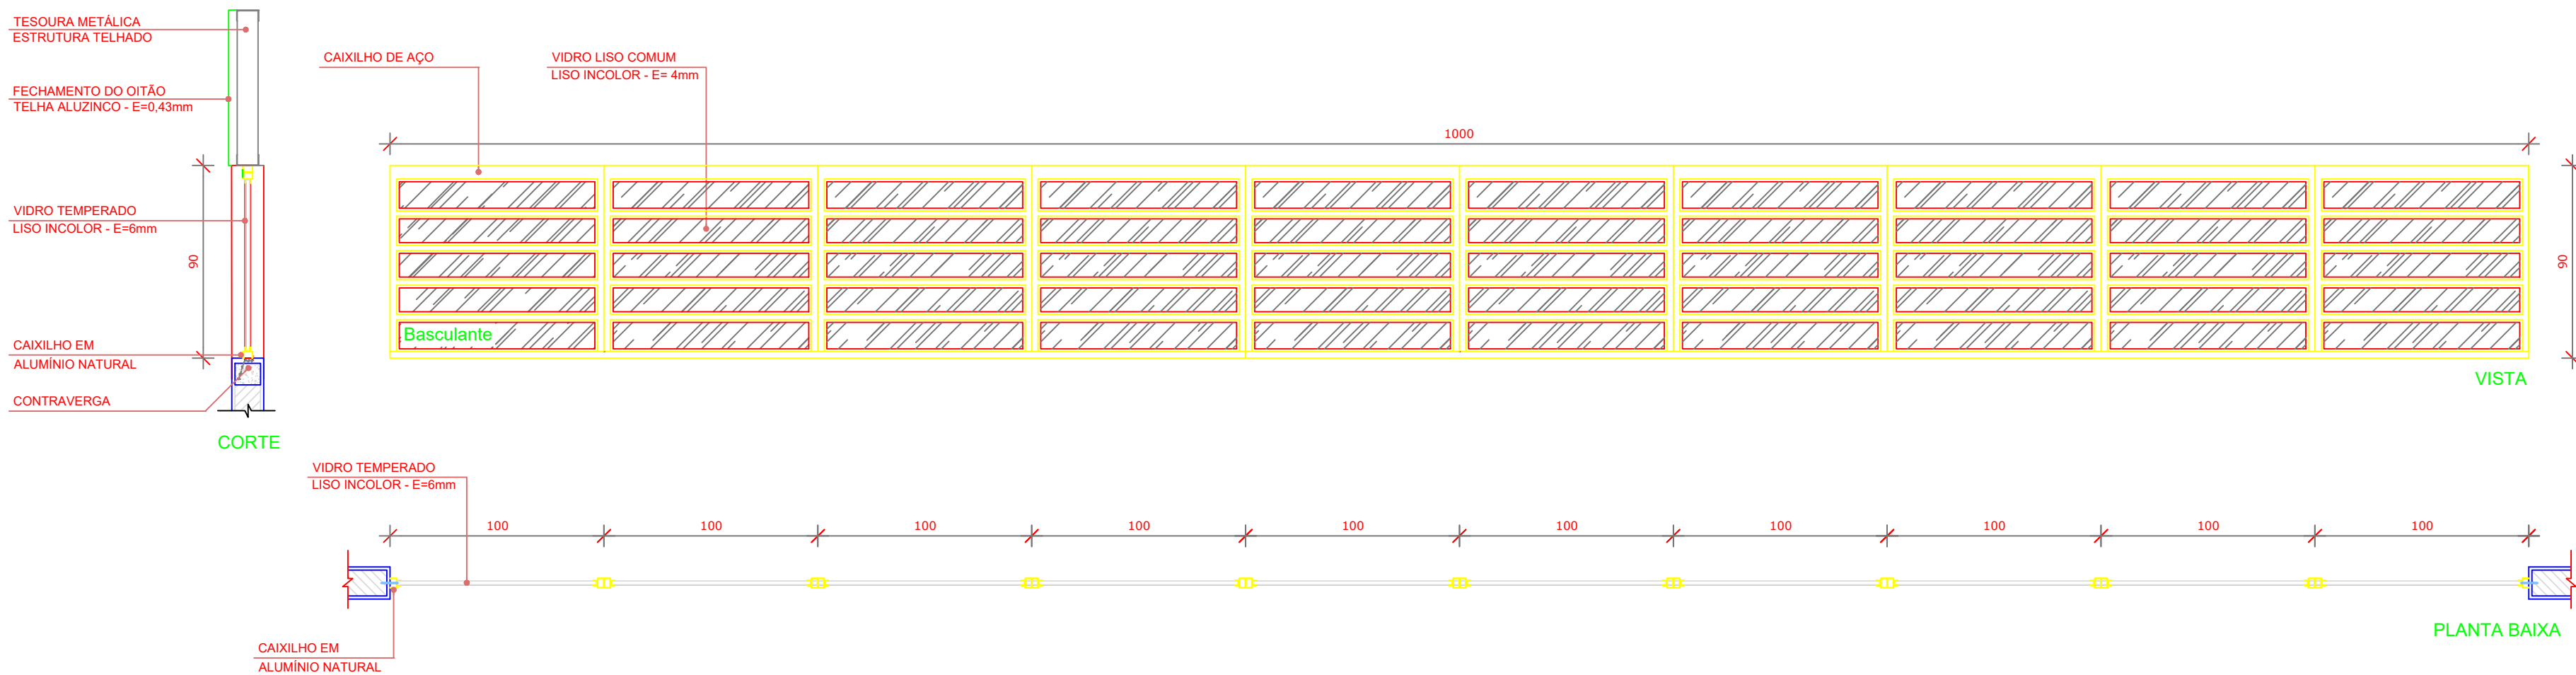

JA-02 QUANT.: 02
DIMENSÕES: 1000cm x 90cm
PEITORIL: 425cm
SISTEMA: fixa
AMBIENTE: ÁREA DE LAZER - PÁTIO CENTRAL