



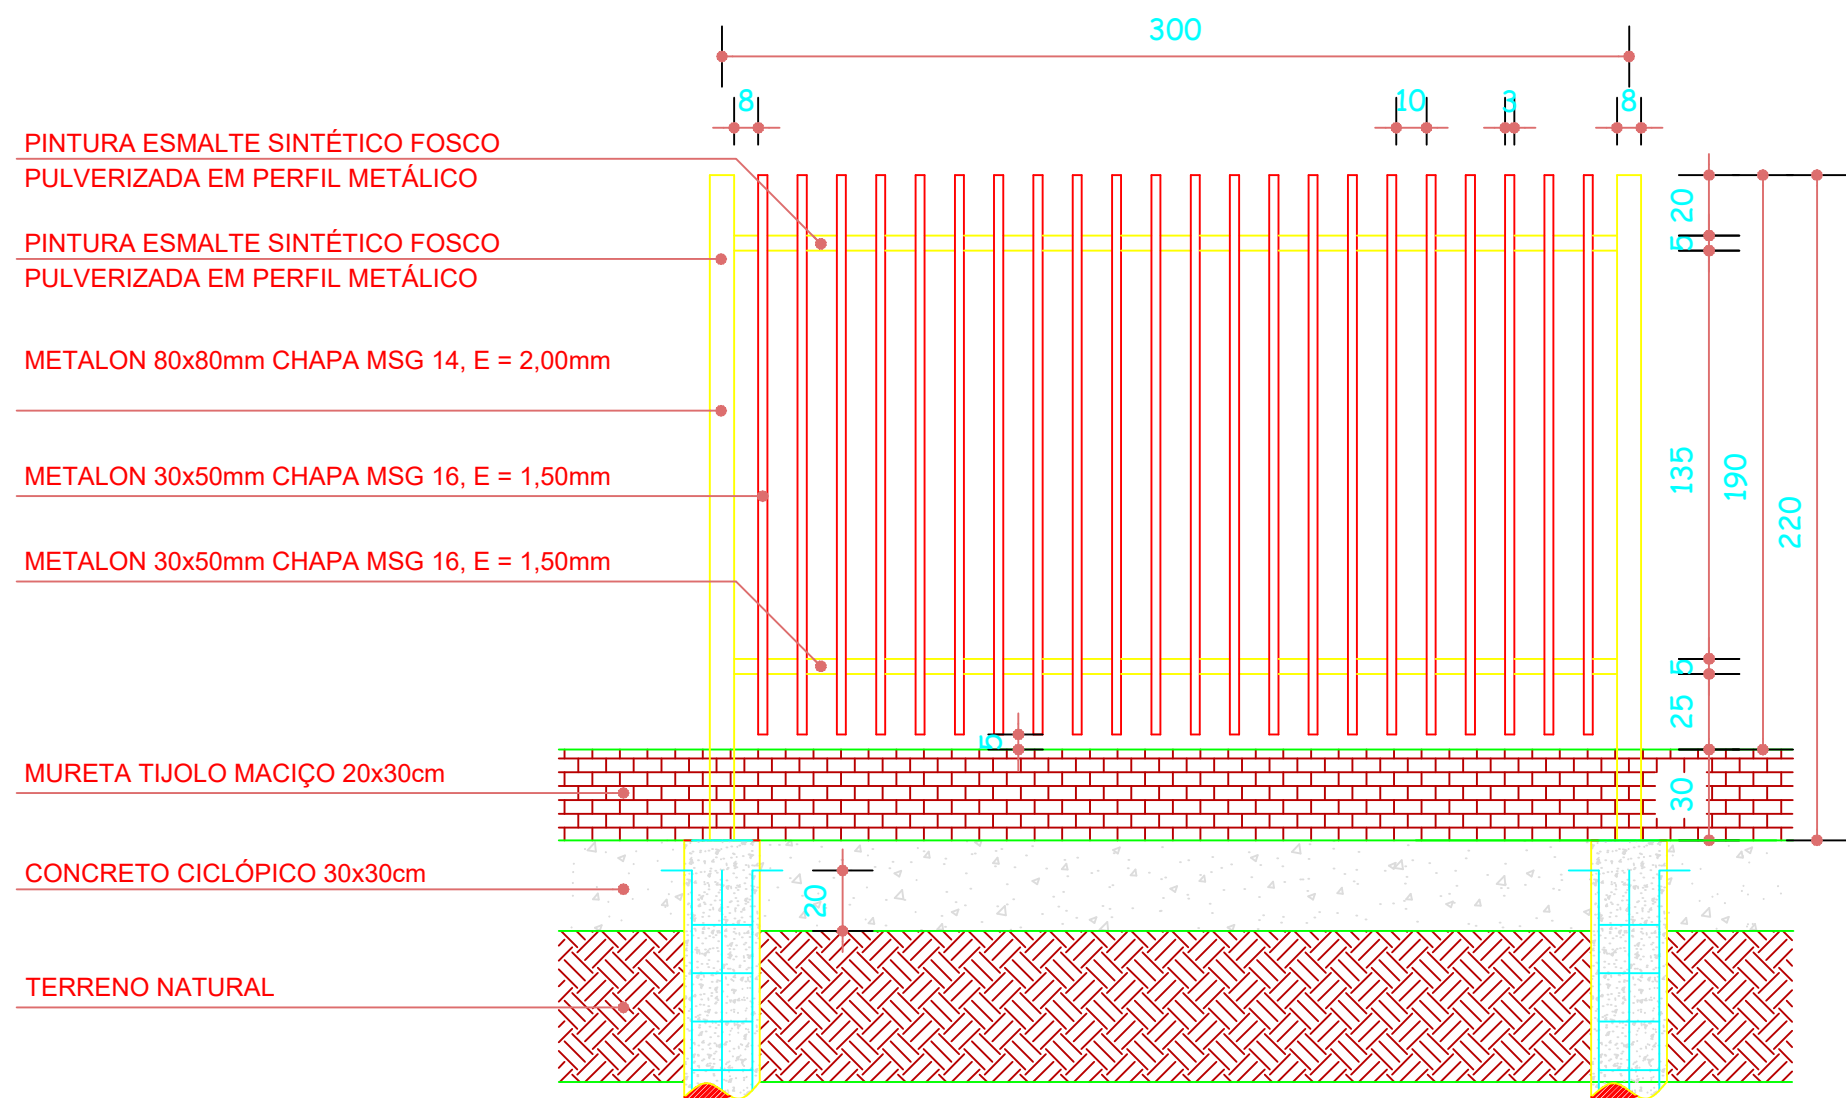


1 ELEVÇÃO FRONTAL GRADIL
ESCALA 1/25

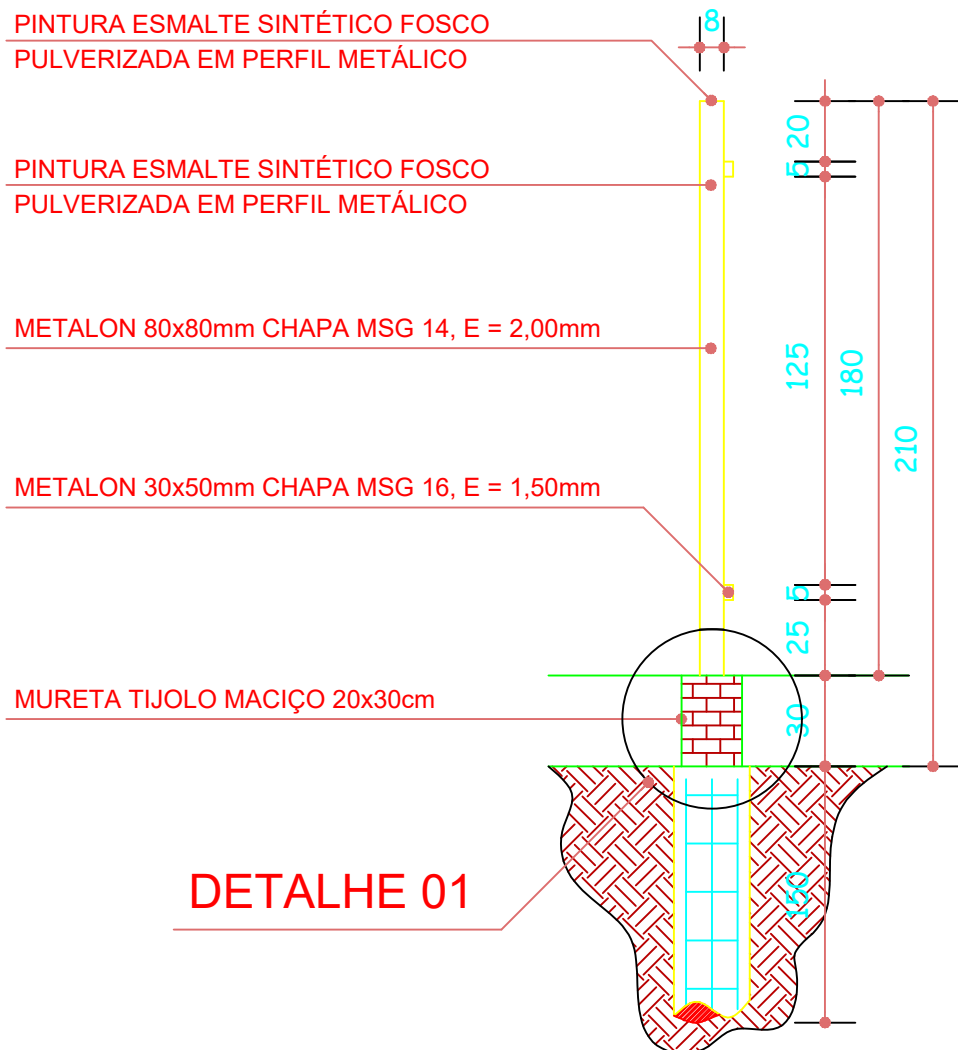


DETALHE 01


4 CORTE
ESCALA 1/25

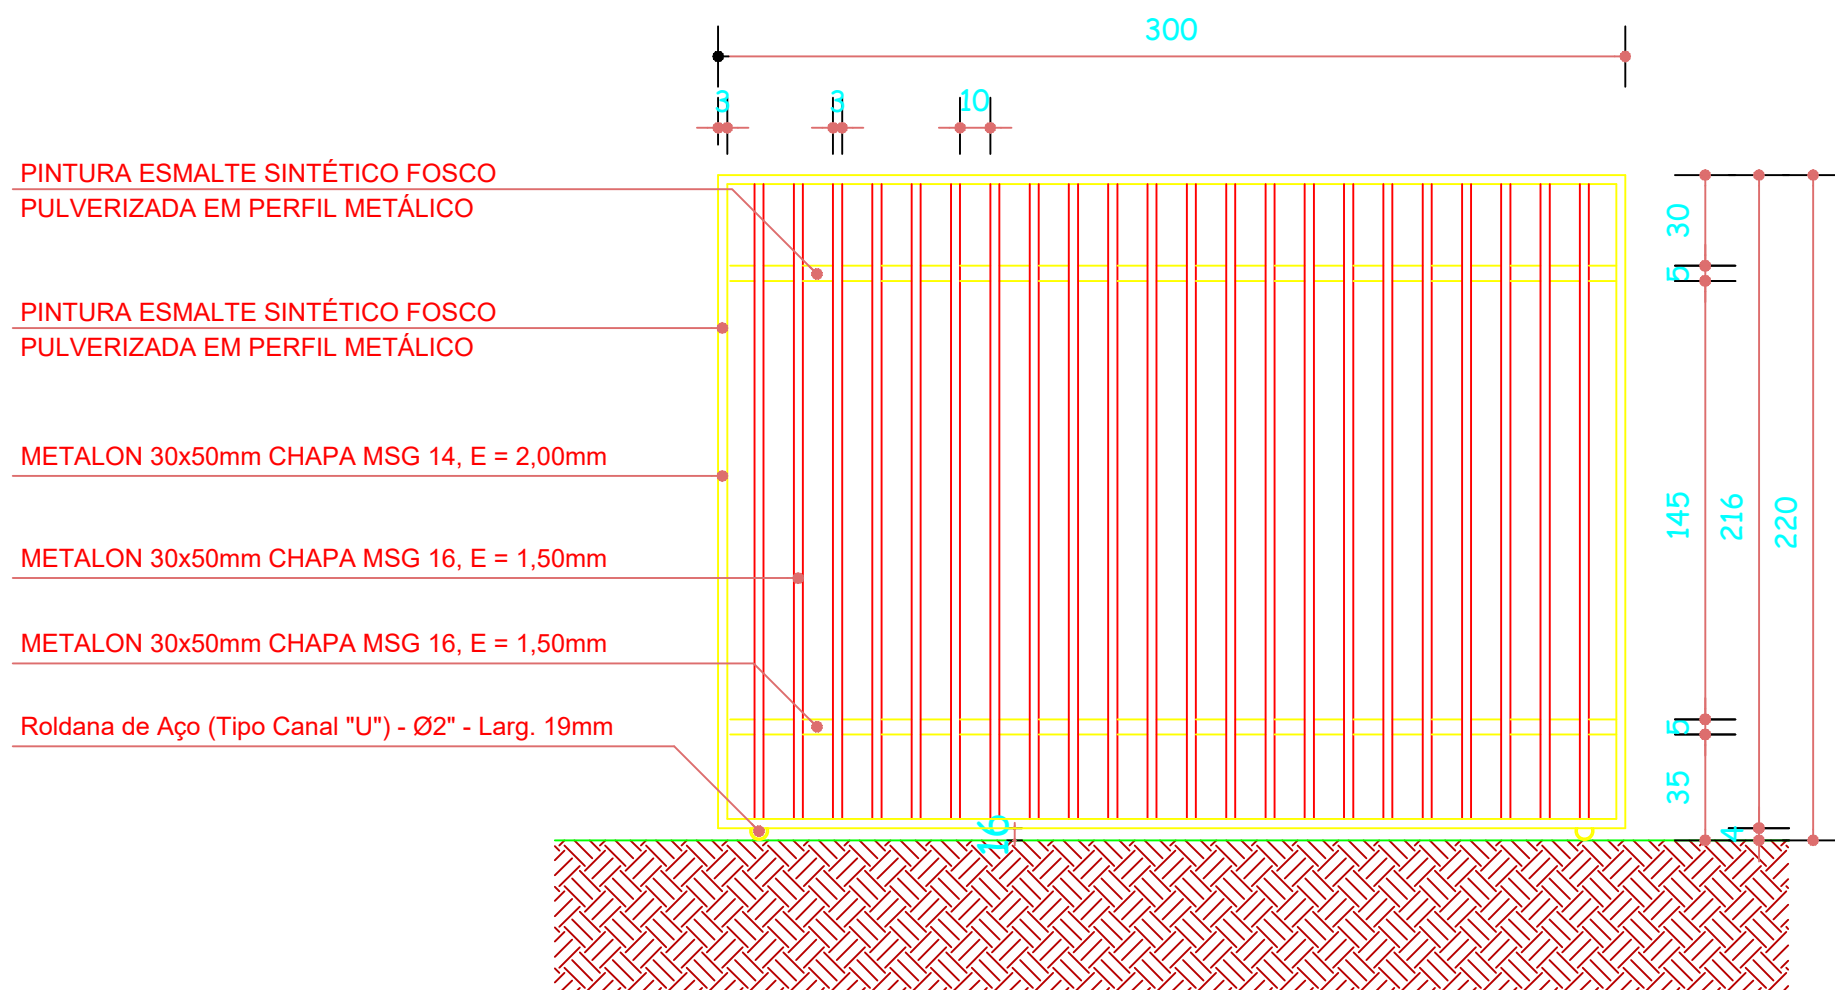


3 PORTÕES - PRINCIPAL / ACESSO VEÍCULOS
ESCALA 1/25

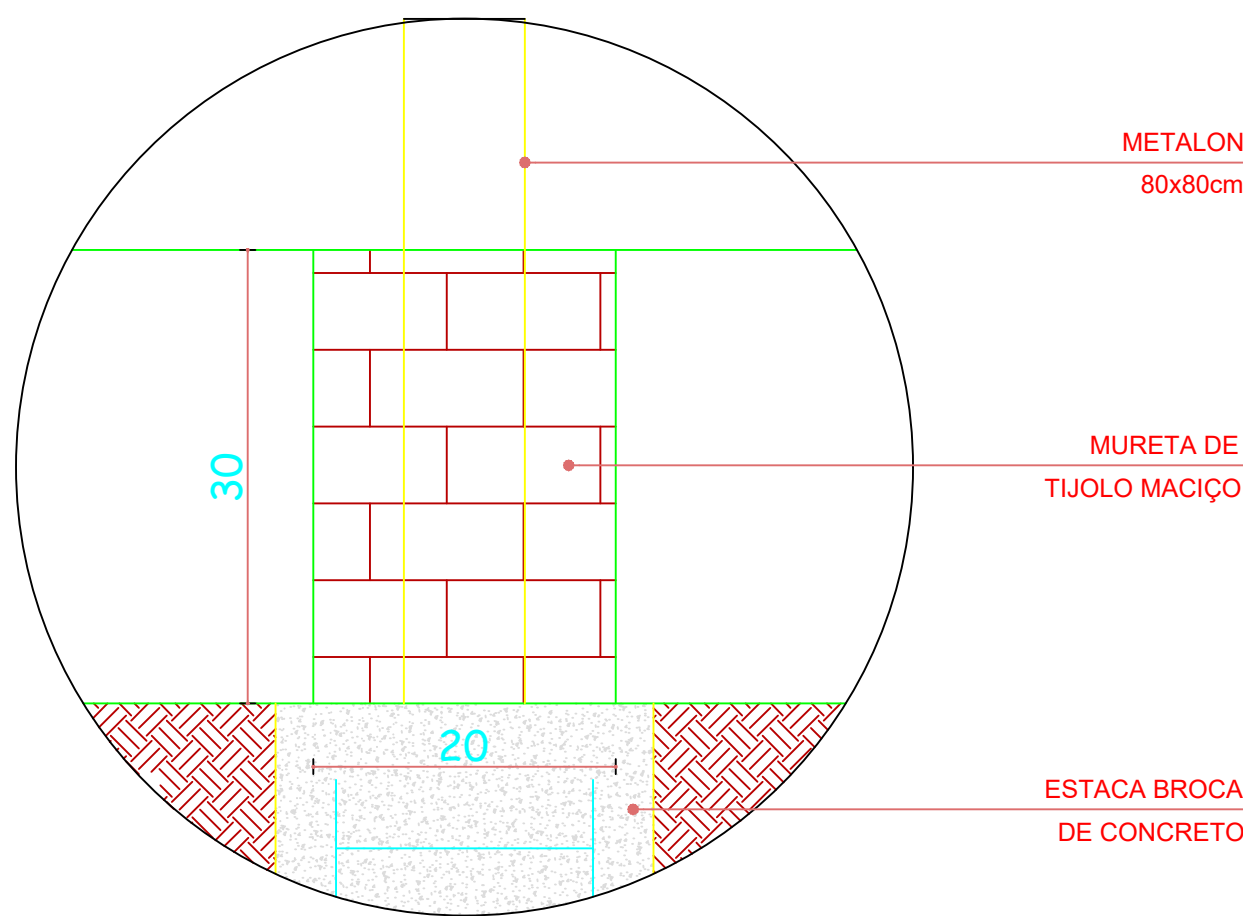

5 DET. 01 - Mureta de Tijolo Maciço
ESCALA 1/5

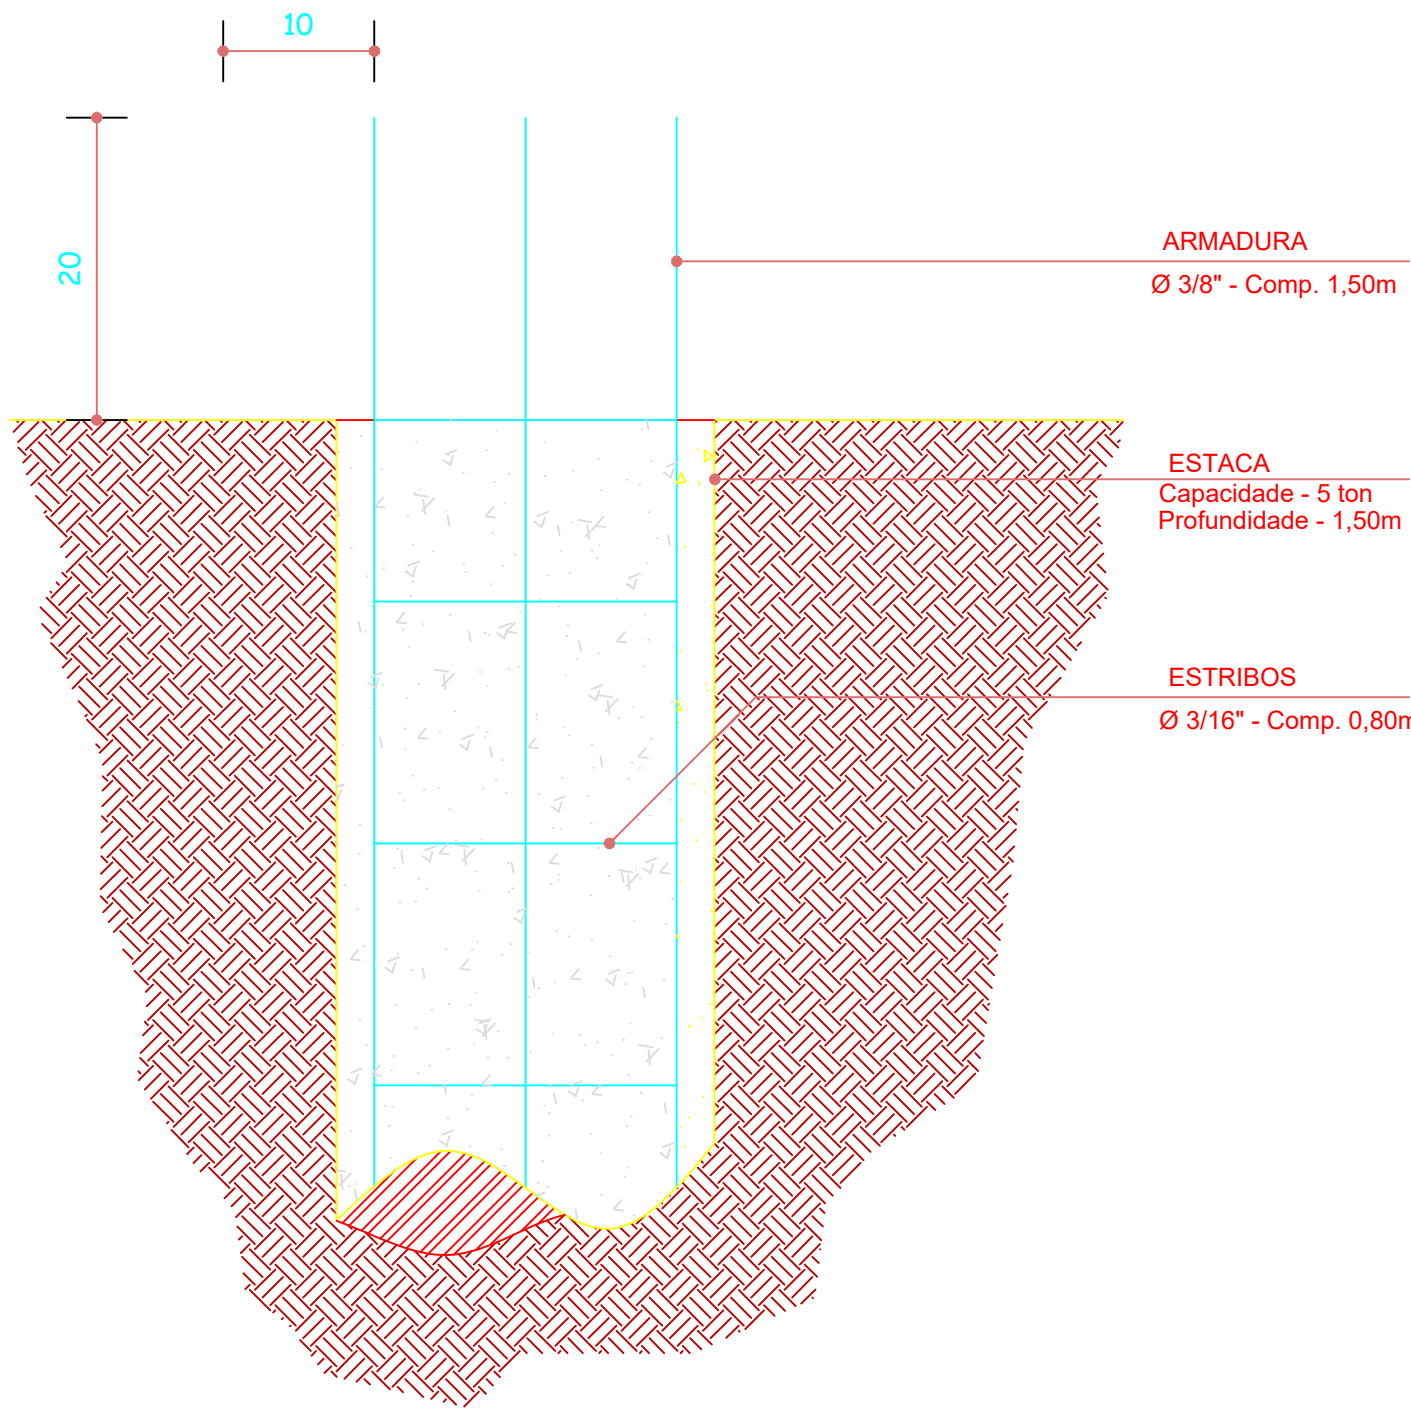

6 ESTACAS ESCAVADAS CAP: 5 Ton
ESCALA 1/5

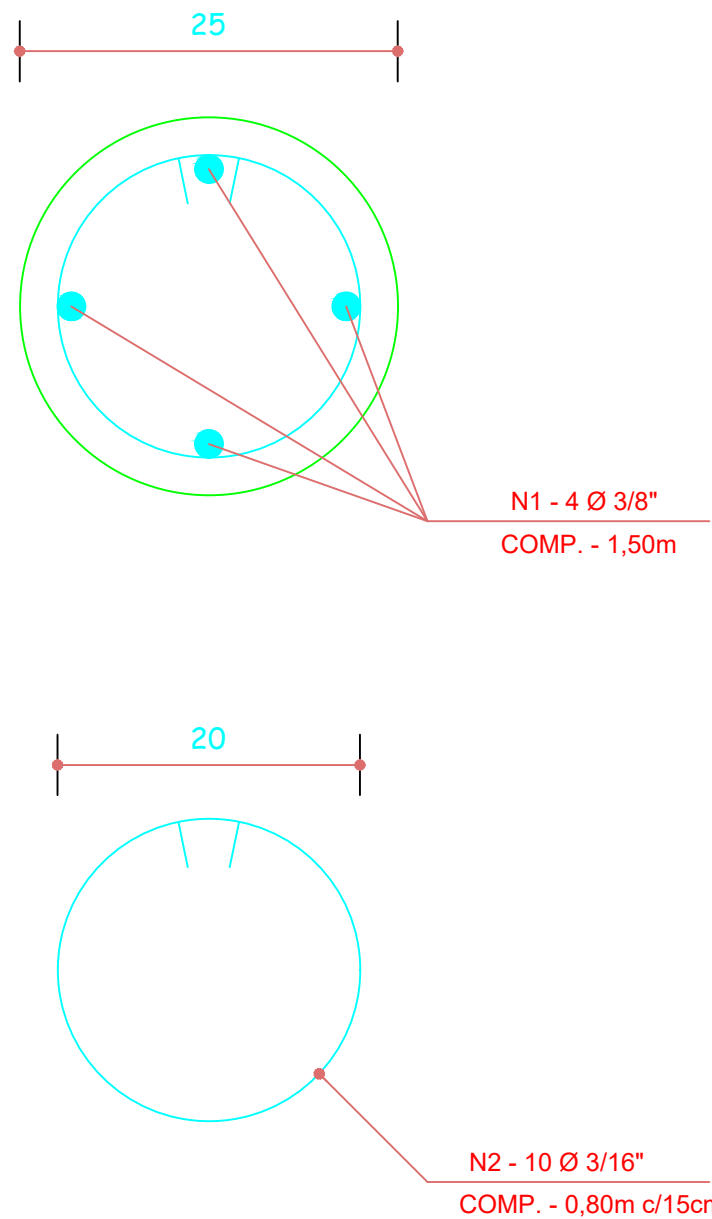


APROVADO

CHARLES ENDRIGO
MAKULIA:00326180001

Assinado de forma digital por
CHARLES ENDRIGO
MAKULIA:00326180001
Dados: 2025.03.17 08:53:58 -03'00'

RANIERI LUCIANO DE
OLIVEIRA:956077730
00

Assinado de forma digital por
RANIERI LUCIANO DE
OLIVEIRA:956077730000
Dados: 2025.03.14 14:20:42
-03'00'

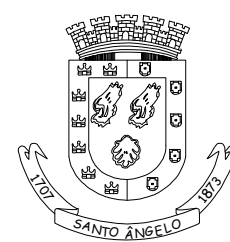

PREFEITURA MUNICIPAL DE SANTO ÂNGELO

Secretaria Municipal de Planejamento

Setor de Projetos

Obra: EMEI THEODOMIRO LUCIANO DE SOUZA Rua Marquês do Herval, 3644 - Bairro Centro Norte - Santo Ângelo/RS		Prancha: ARQ 04/04	
Especificação: Detalhamento - Muro, Gradil e Portões		Área:	Escala: Indicada
Responsável Técnico: Ranieri Luciano de Oliveira Engenheiro Civil-CREA/MT: 11.103/D		Desenho:(Estagiários)	Data: MARÇO/2025
Prefeito Municipal: Nivio Boelter Braz	Secretário de Planejamento: Cleberson A. Taborda	Chefe Setor de Projetos: Eng. Civil José Carlos Ferraz	