


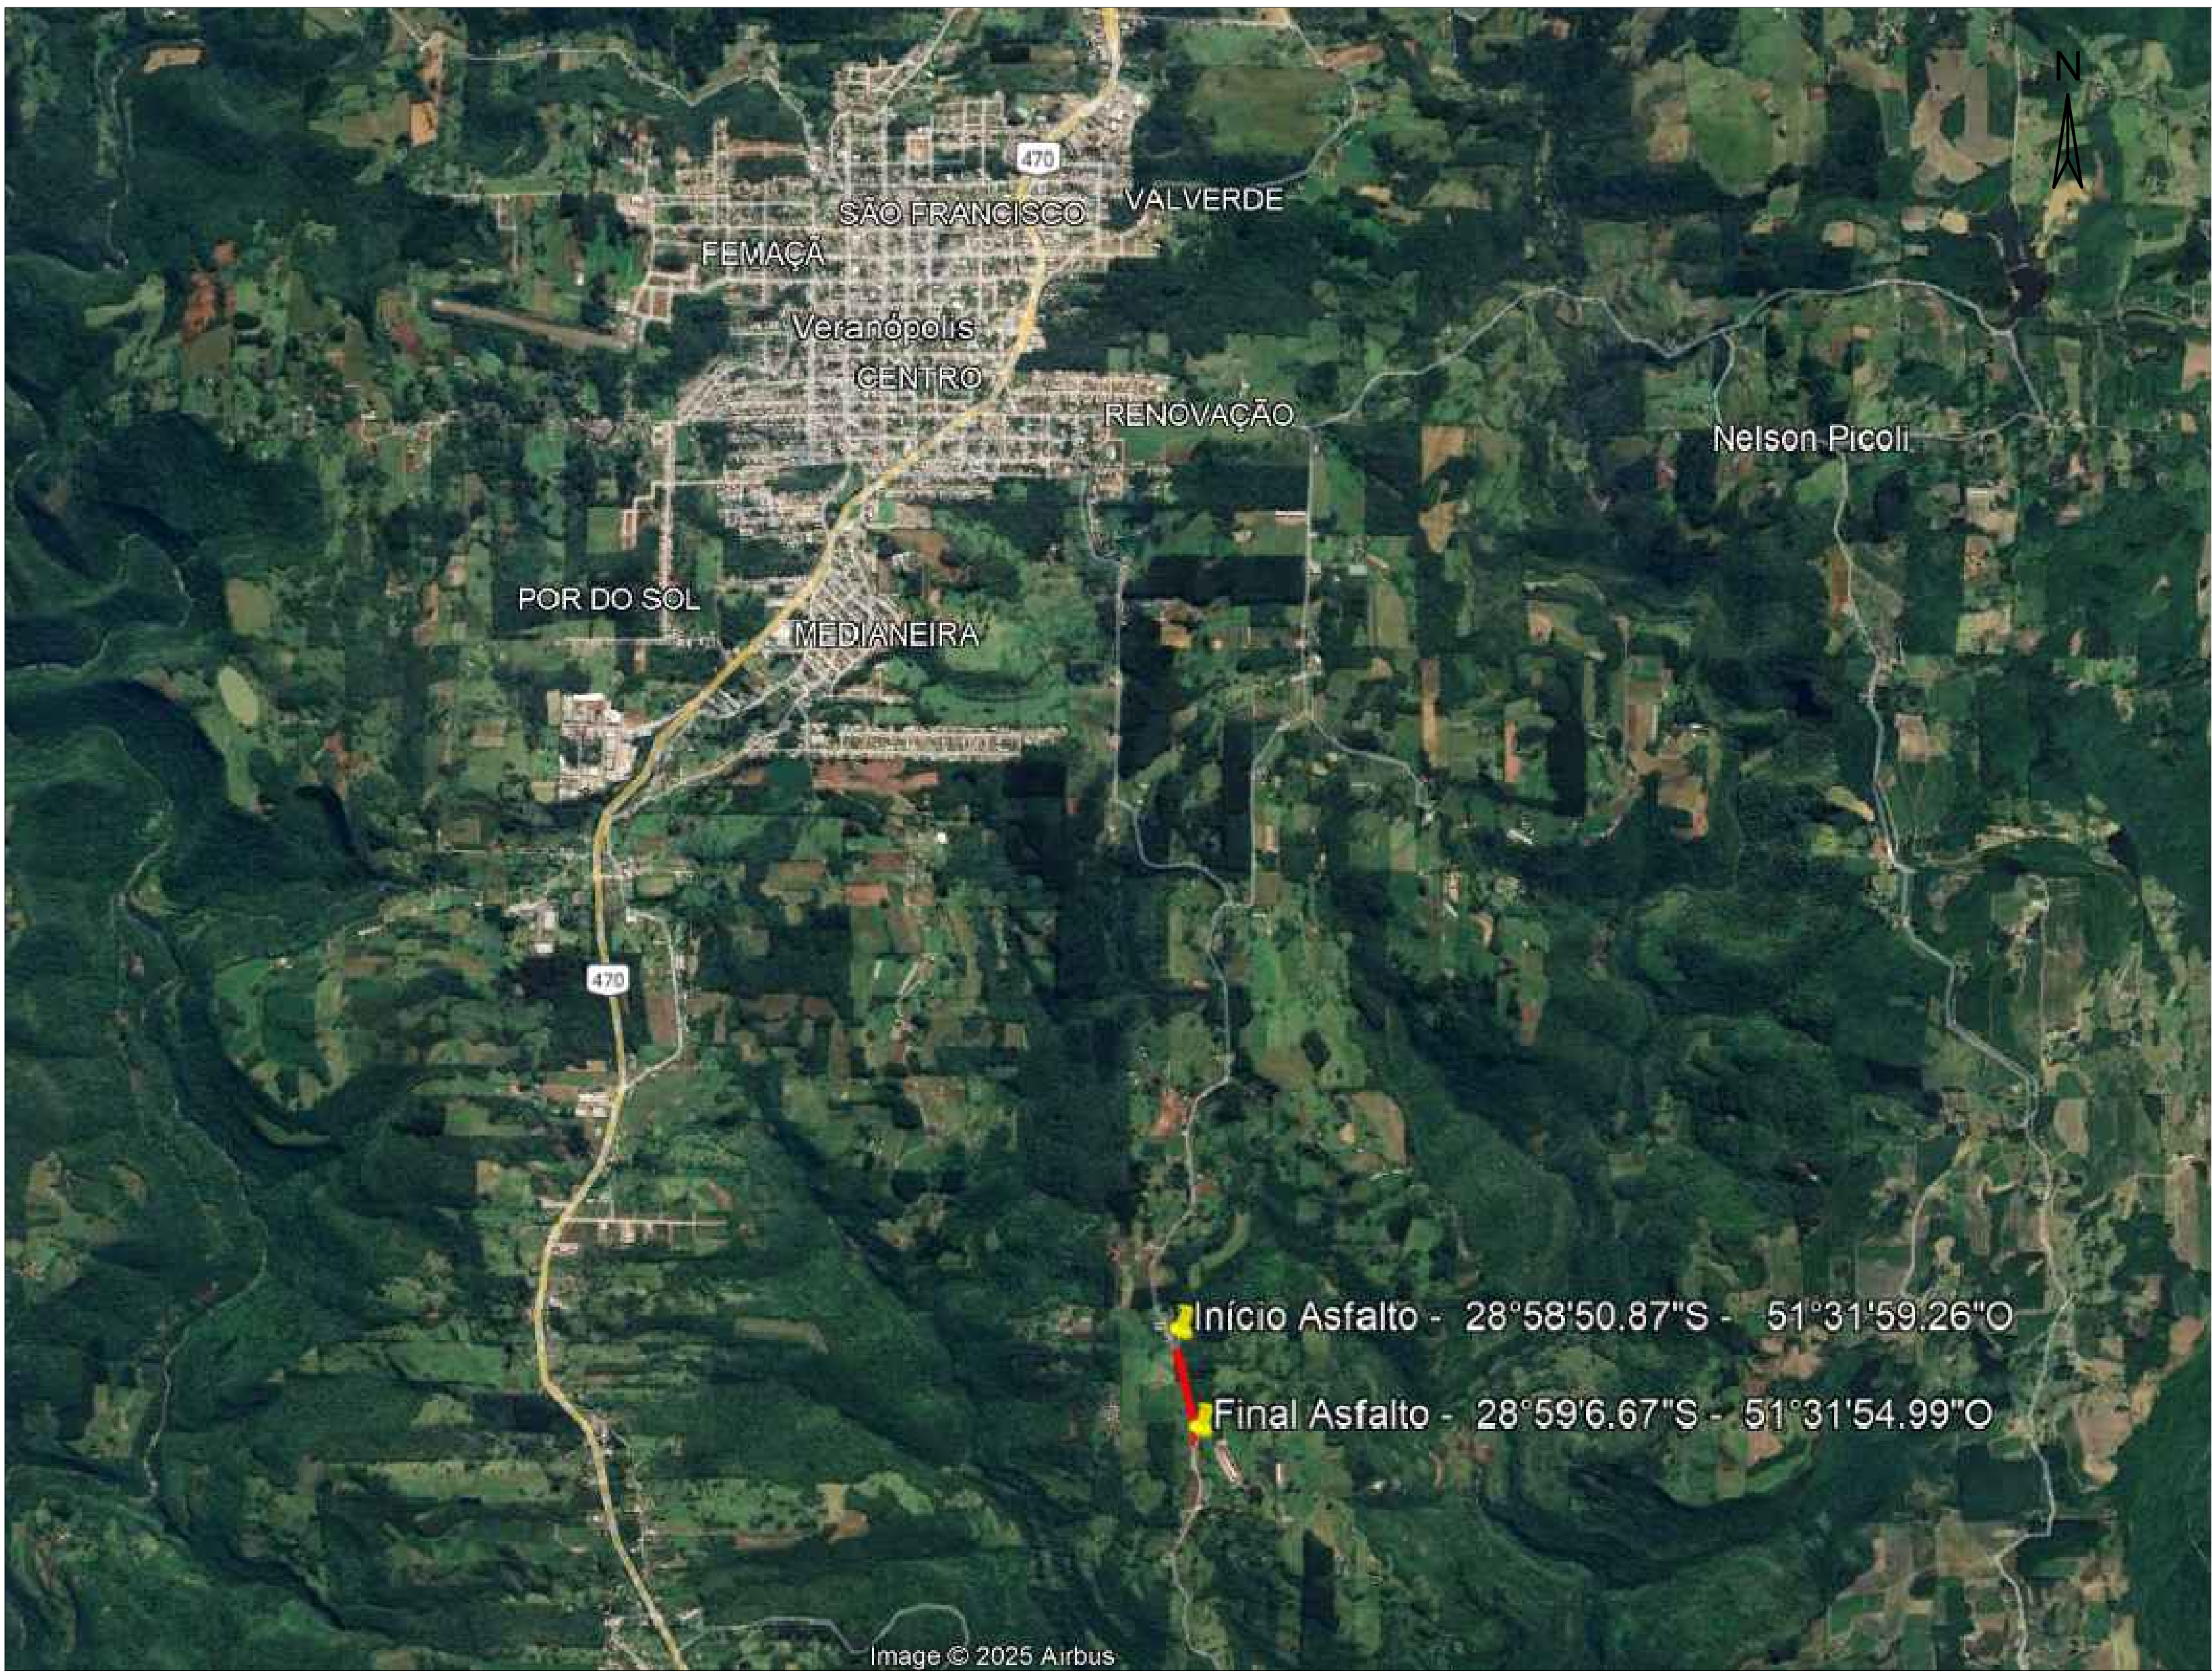


Documento assinado digitalmente
GERSON MILLER DE CARVALHO
Data: 28/02/2025 09:00:04 -0300
Verifique em <https://validar.it.gov.br>


CRISTIANO VALDUGA DAL PAI:54154464000
Assinado de forma digital por CRISTIANO VALDUGA DAL PAI:54154464000
Dados: 2025.02.04 16:34:15 -03'00'

PREFEITURA MUNICIPAL DE VERANÓPOLIS SECRETARIA DE INFRAESTRUTURA, URBANISMO E TRÂNSITO ASSESSORIA TÉCNICA ENGENHARIA TOPOGRAFIA		
EMPREENDIMENTO: PAVIMENTAÇÃO EM CBUQ EM NOSSA SENHORA DAS DORES		
ENDEREÇO: Estrada para Nossa Senhora das Dores, Veranópolis, RS		
TÍTULO: - Planta de Localização - Planta de Situação	DATA: Jan/25	ESCALA: -
		PRANCHA: A-1/3
ARQUIVO: M:\Infraestrutura\Engenharia\SECRETARIA_DE_OBRAS\ Pavimentação asfáltica\N.S. das Dores\ETAPA 5_Caixa_2025		RESPONSÁVEL TÉCNICO: Documento assinado digitalmente MATEUS FOCHESSATO Data: 03/02/2025 14:20:44 -0300 Verifique em https://validar.it.gov.br
SECRETARIA RESPONSÁVEL: Documento assinado digitalmente BRUNA BARBIERI FAVERO PESSIN Data: 06/02/2025 09:59:17 -0300 Verifique em https://validar.it.gov.br Bruna Barbieri Fávero Pessin Secretária Municipal de Infraestrutura		Eng. Civil Matheus Fochesatto CREA/RS - 226.856 Documento assinado digitalmente GUSTAVO GASPARIN Data: 31/01/2025 09:08:13 -0300 Verifique em https://validar.it.gov.br Eng. Civil Gustavo Gasparin CREA/RS - 237.202

SEÇÃO TIPO

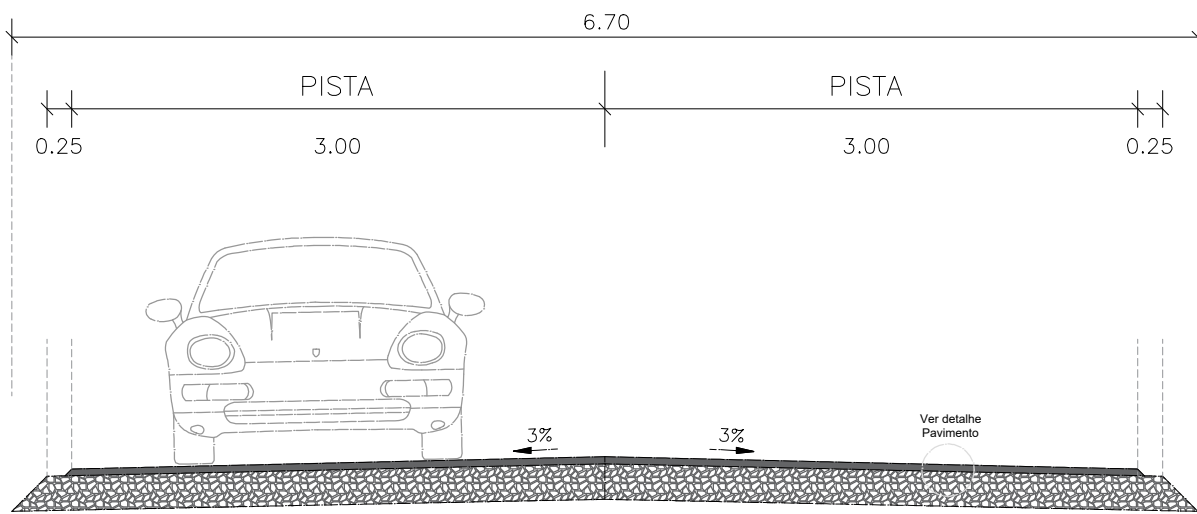


DETALHE DO PAVIMENTO

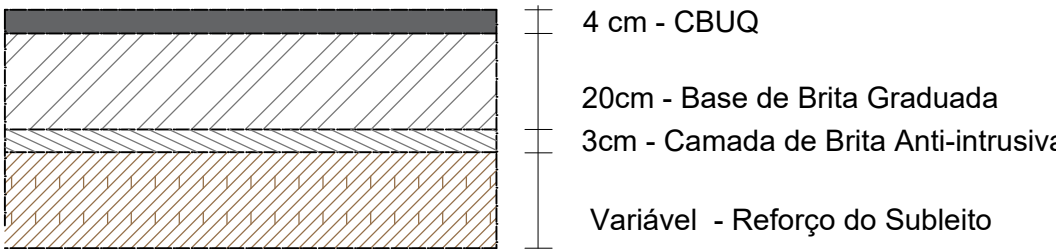

EXTENSÃO: 500,00m
LARGURA REGULARIZAÇÃO DO SUBLEITO: 6,70m
LARGURA BRITA ANTI-INTRUSIVA: 6,70m
LARGURA BASE DE BRITA GRADUADA: 6,50m
LARGURA IMPRIMAÇÃO CM-30: 6,30m
LARGURA PINTURA DE LIGAÇÃO RR-2C: 6,00m
LARGURA CBUQ: 6,00m

NOTAS:
1. Nos acessos laterais existentes, executar transição com aplicação de brita graduada, imprimação com CM-30, pintura de ligação com RR-2C e CBUQ conforme delimitações do projeto, de modo a proteger o pavimento da linha geral de desagregação prematura.

DETALHE DAS TRANSIÇÕES NOS ACESSOS

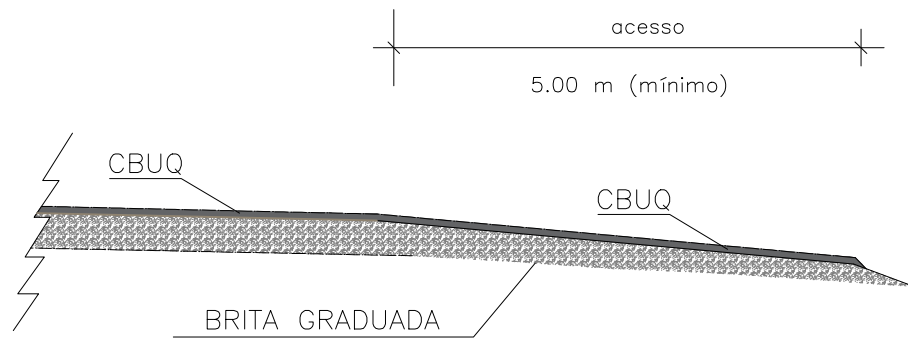

Legenda:

- PAVIMENTO A IMPLANTAR - PISTA
- PAVIMENTO A IMPLANTAR - ACESSOS

Documento assinado digitalmente
gouvbr
CRISTIANO VALDUGA DAL PAI:54154464000
Assinado de forma digital por CRISTIANO VALDUGA DAL PAI:54154464000
Dados: 2025.02.04 16:34:57 -03'00'



PREFEITURA MUNICIPAL DE VERANÓPOLIS
SECRETARIA DE INFRAESTRUTURA, URBANISMO E TRÂNSITO
ASSESSORIA TÉCNICA | ENGENHARIA | TOPOGRAFIA

EMPREENDIMENTO:
PAVIMENTAÇÃO EM CBUQ EM NOSSA SENHORA DAS DORES
ENDEREÇO:
Estrada para Nossa Senhora das Dores, Veranópolis, RS

TÍTULO:
PROJETO DE PAVIMENTAÇÃO
- Projeto Geométrico
- Projeto Sinalização
DATA:
jan/25
ESCALA:
-
PRANCHA:
A-2/3


ARQUIVO:
M:\Infraestrutura\Engenharia\SECRETARIA DE OBRAS\ Pavimentação asfáltica\N.S. das Dores\ETAPA 5_Caixa_2025
RESPONSÁVEL TÉCNICO:
Eng. Civil Matheus Fochesatto
CREA-RS - 226.856
Documento assinado digitalmente
gouvbr
MATHEUS FOCHESATTO
Data: 06/02/2025 09:59:17 -0300
Verifique em https://validar.rs.gov.br

SECRETARIA RESPONSÁVEL:
Bruna Barbieri Fávero Pessin
Secretário Municipal de Infraestrutura
Eng. Civil Gustavo Gasparin
CREA-RS - 237.202
Documento assinado digitalmente
gouvbr
GUSTAVO GASPARIN
Data: 31/01/2025 09:08:13 -0300
Verifique em https://validar.rs.gov.br


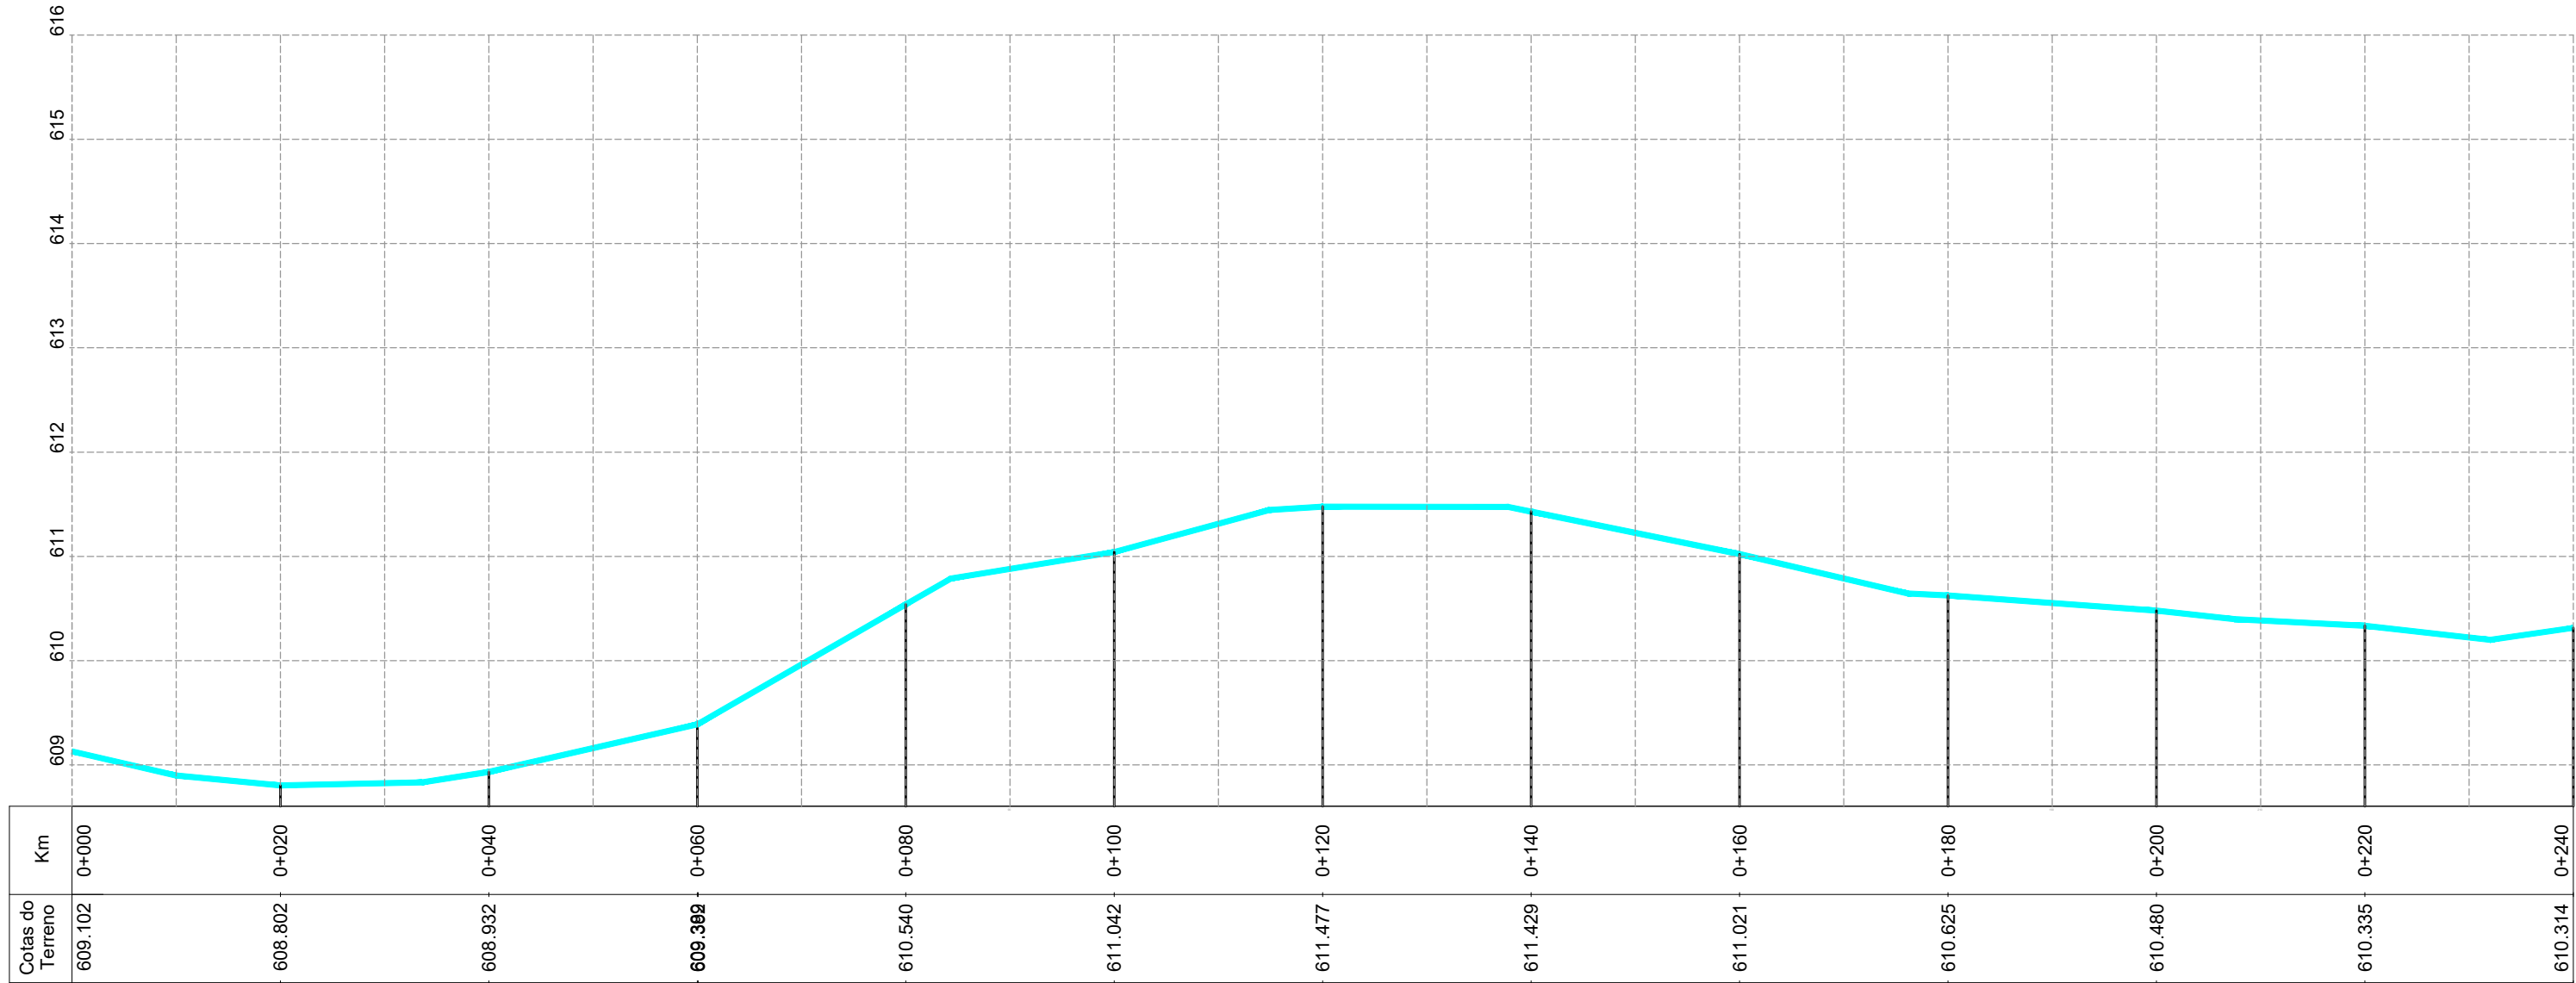
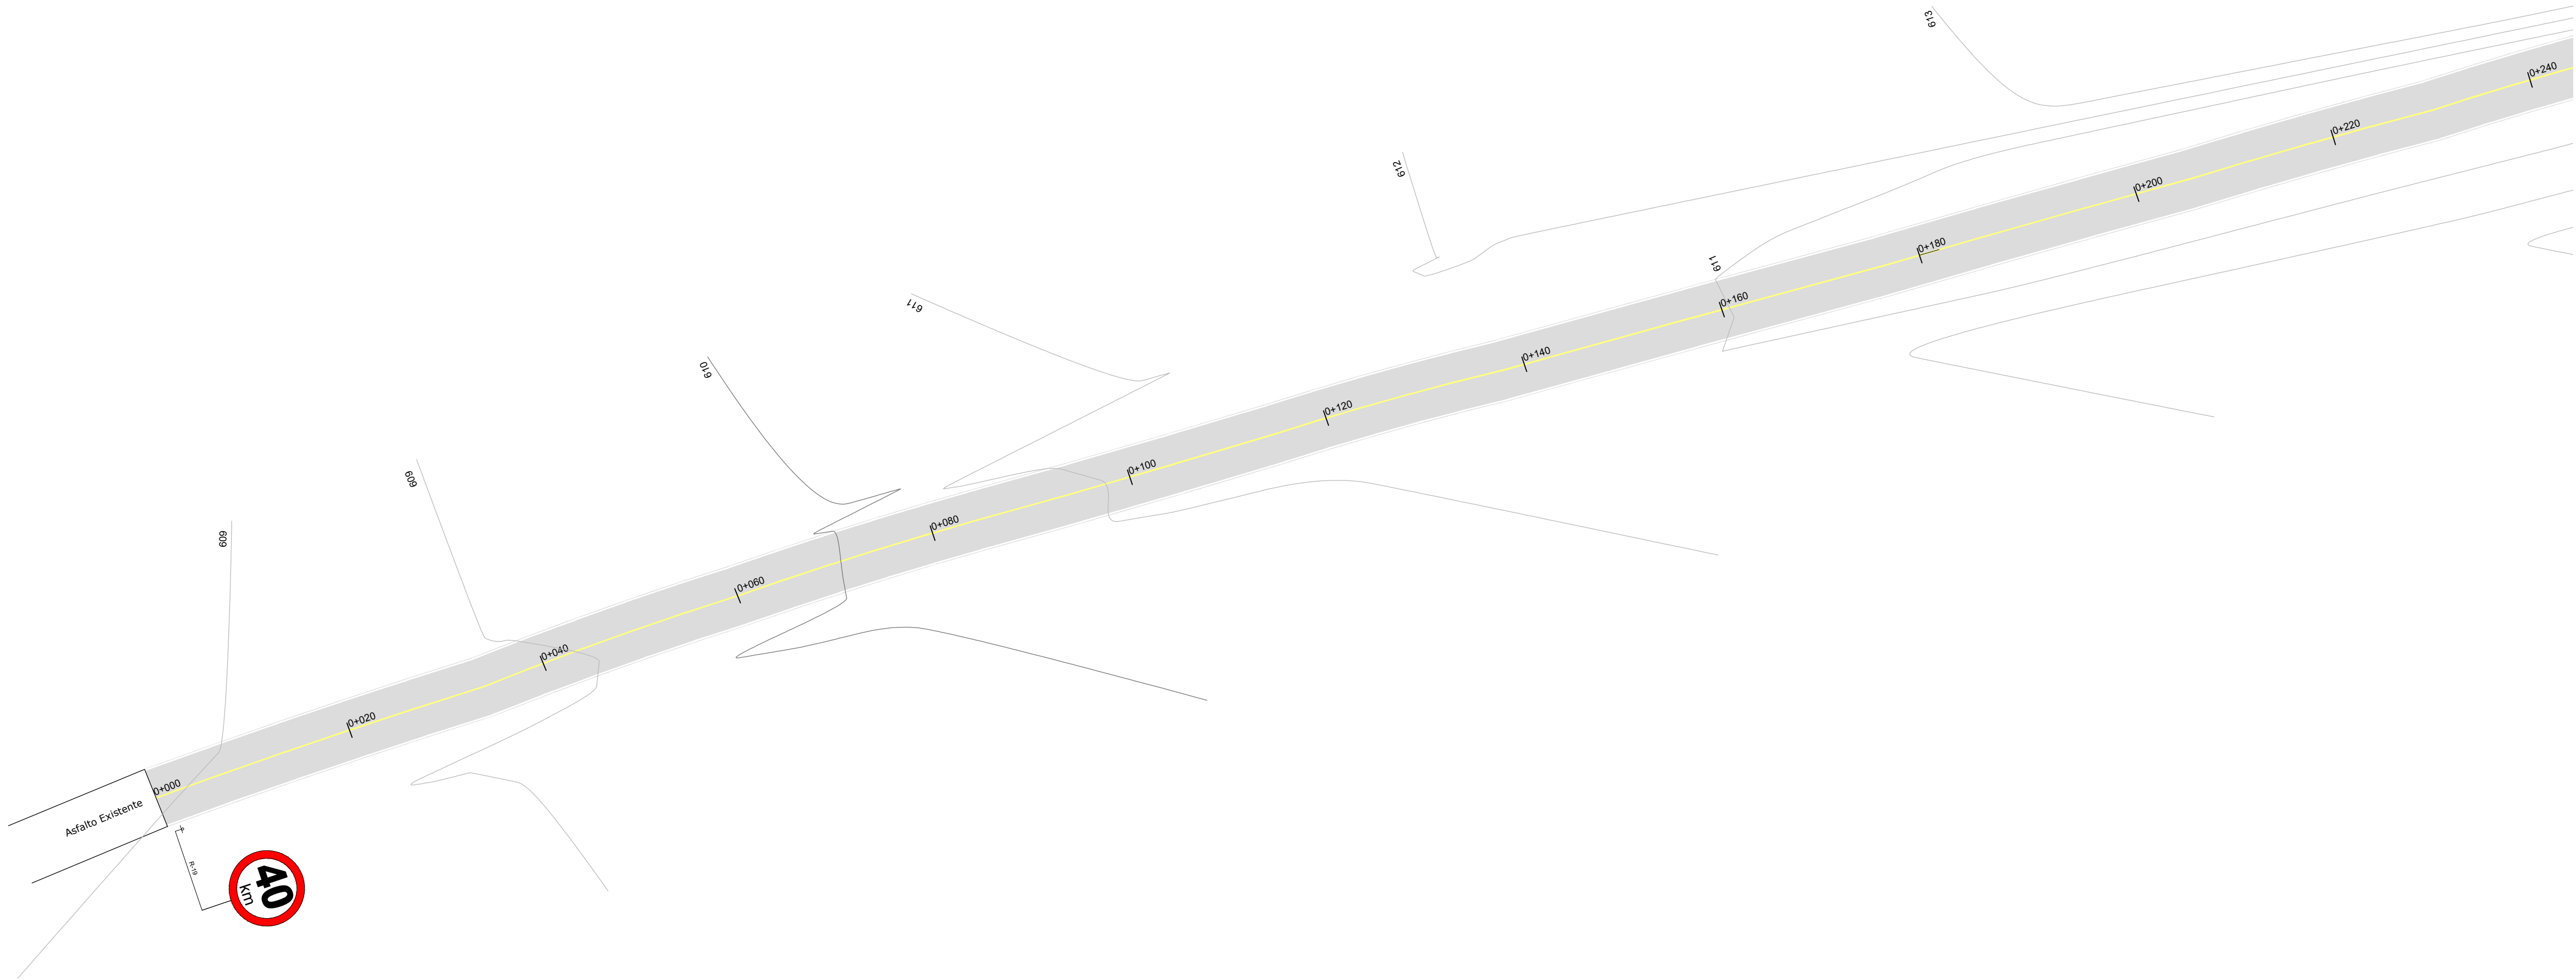


Tachas para Instalação							
Trecho		Km Inicial	Km Final	Espac.	Eixo	Borda Esquerda	Borda Direita
01	Tangente	0+000	0+500	16m	32 unid.	32 unid.	32 unid.
Total de Tachas					32 unid.	64 unid.	


Detalhe - Tachas e Pinturas Eixo (LFO-1) e Bordos (LBO) - 10cm

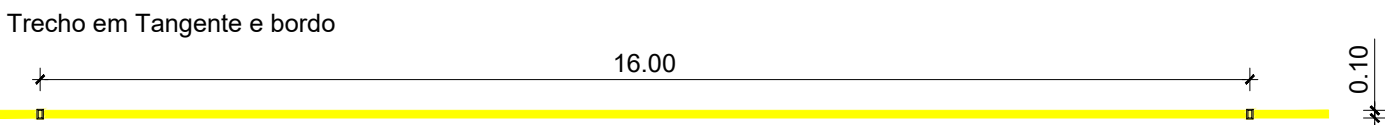


- Pintura do Eixo - cor AMARELA
- Pintura de Bordo - cor BRACA

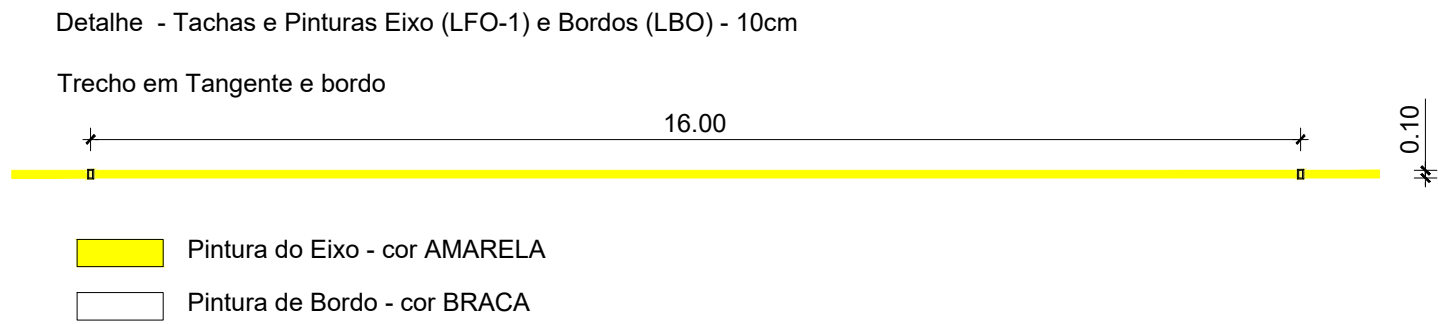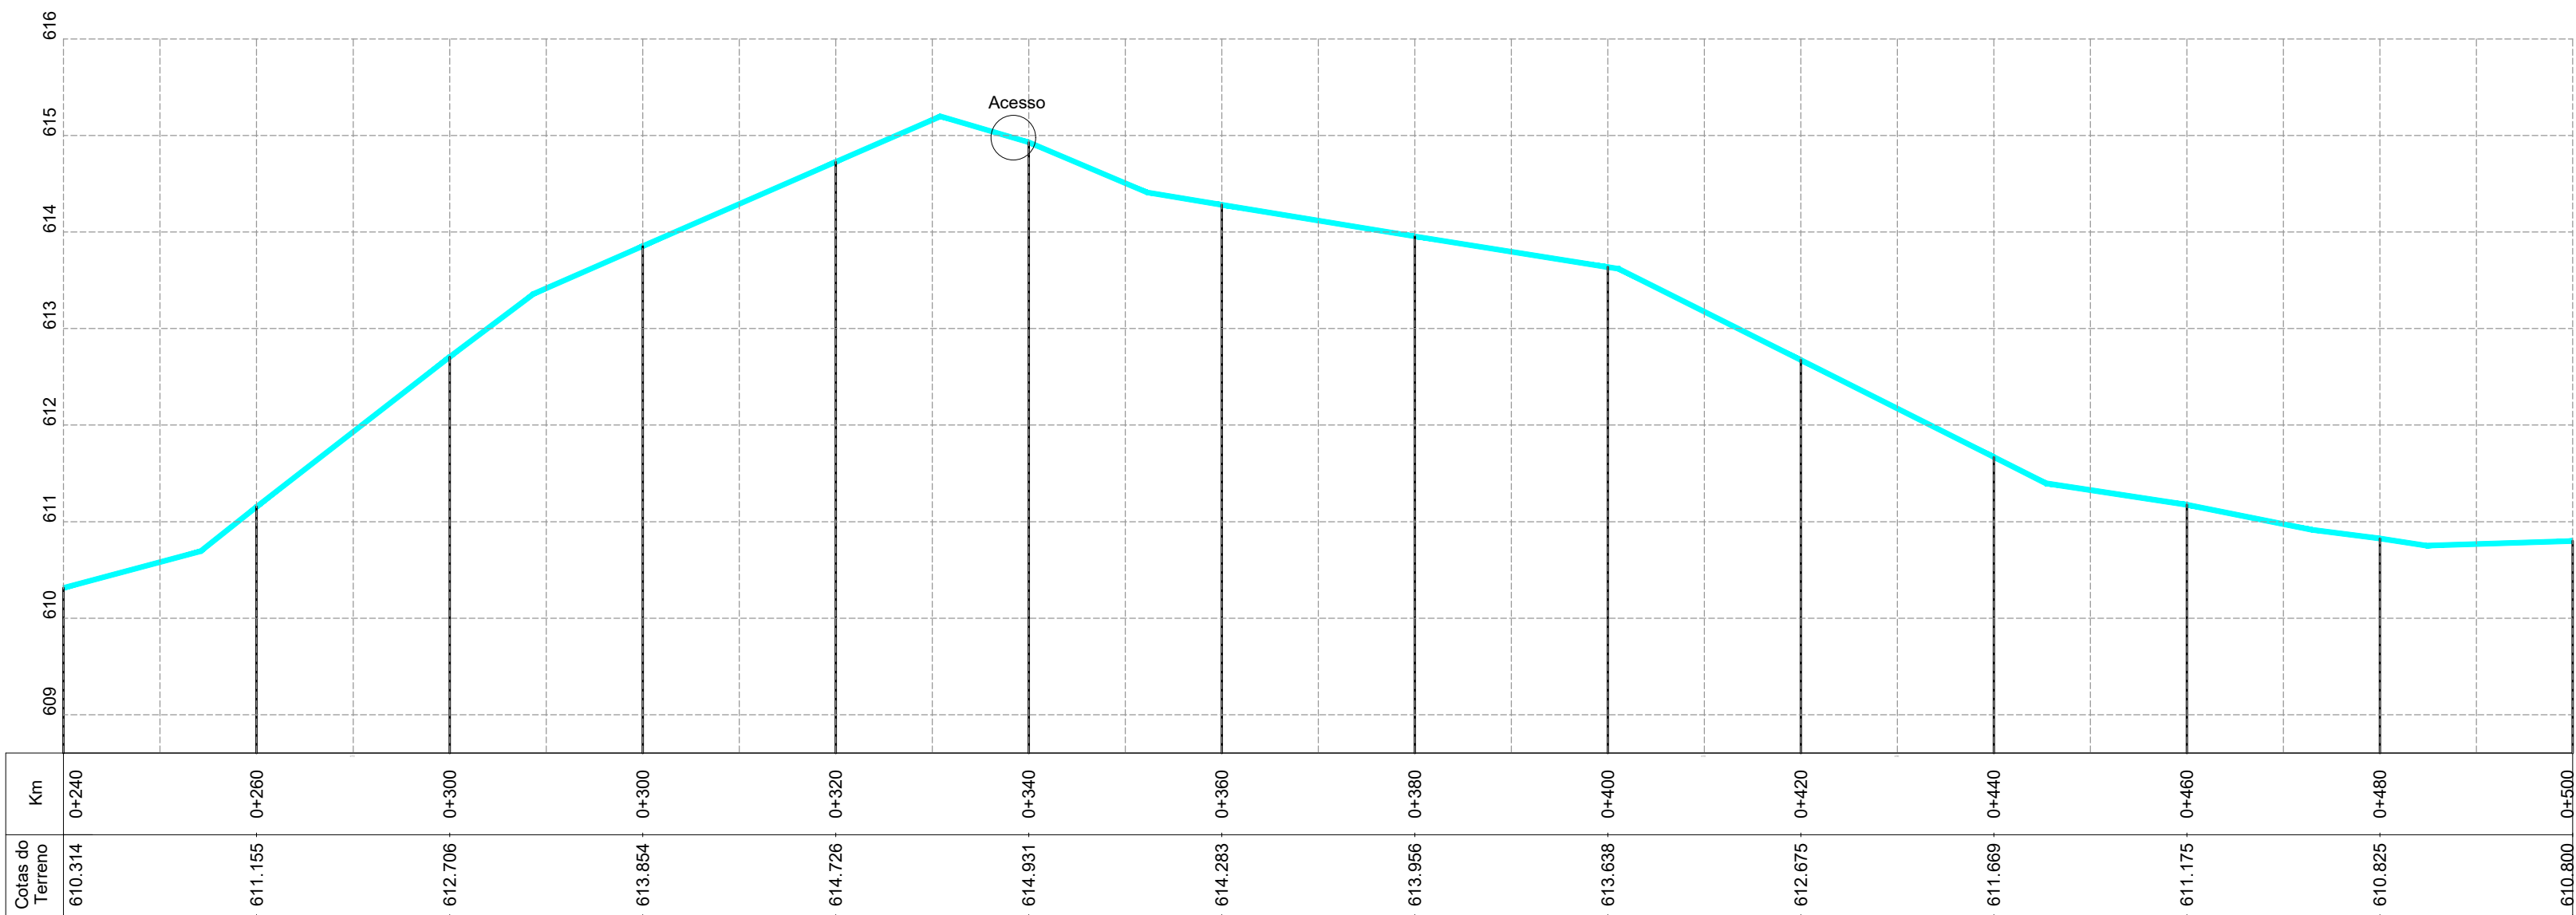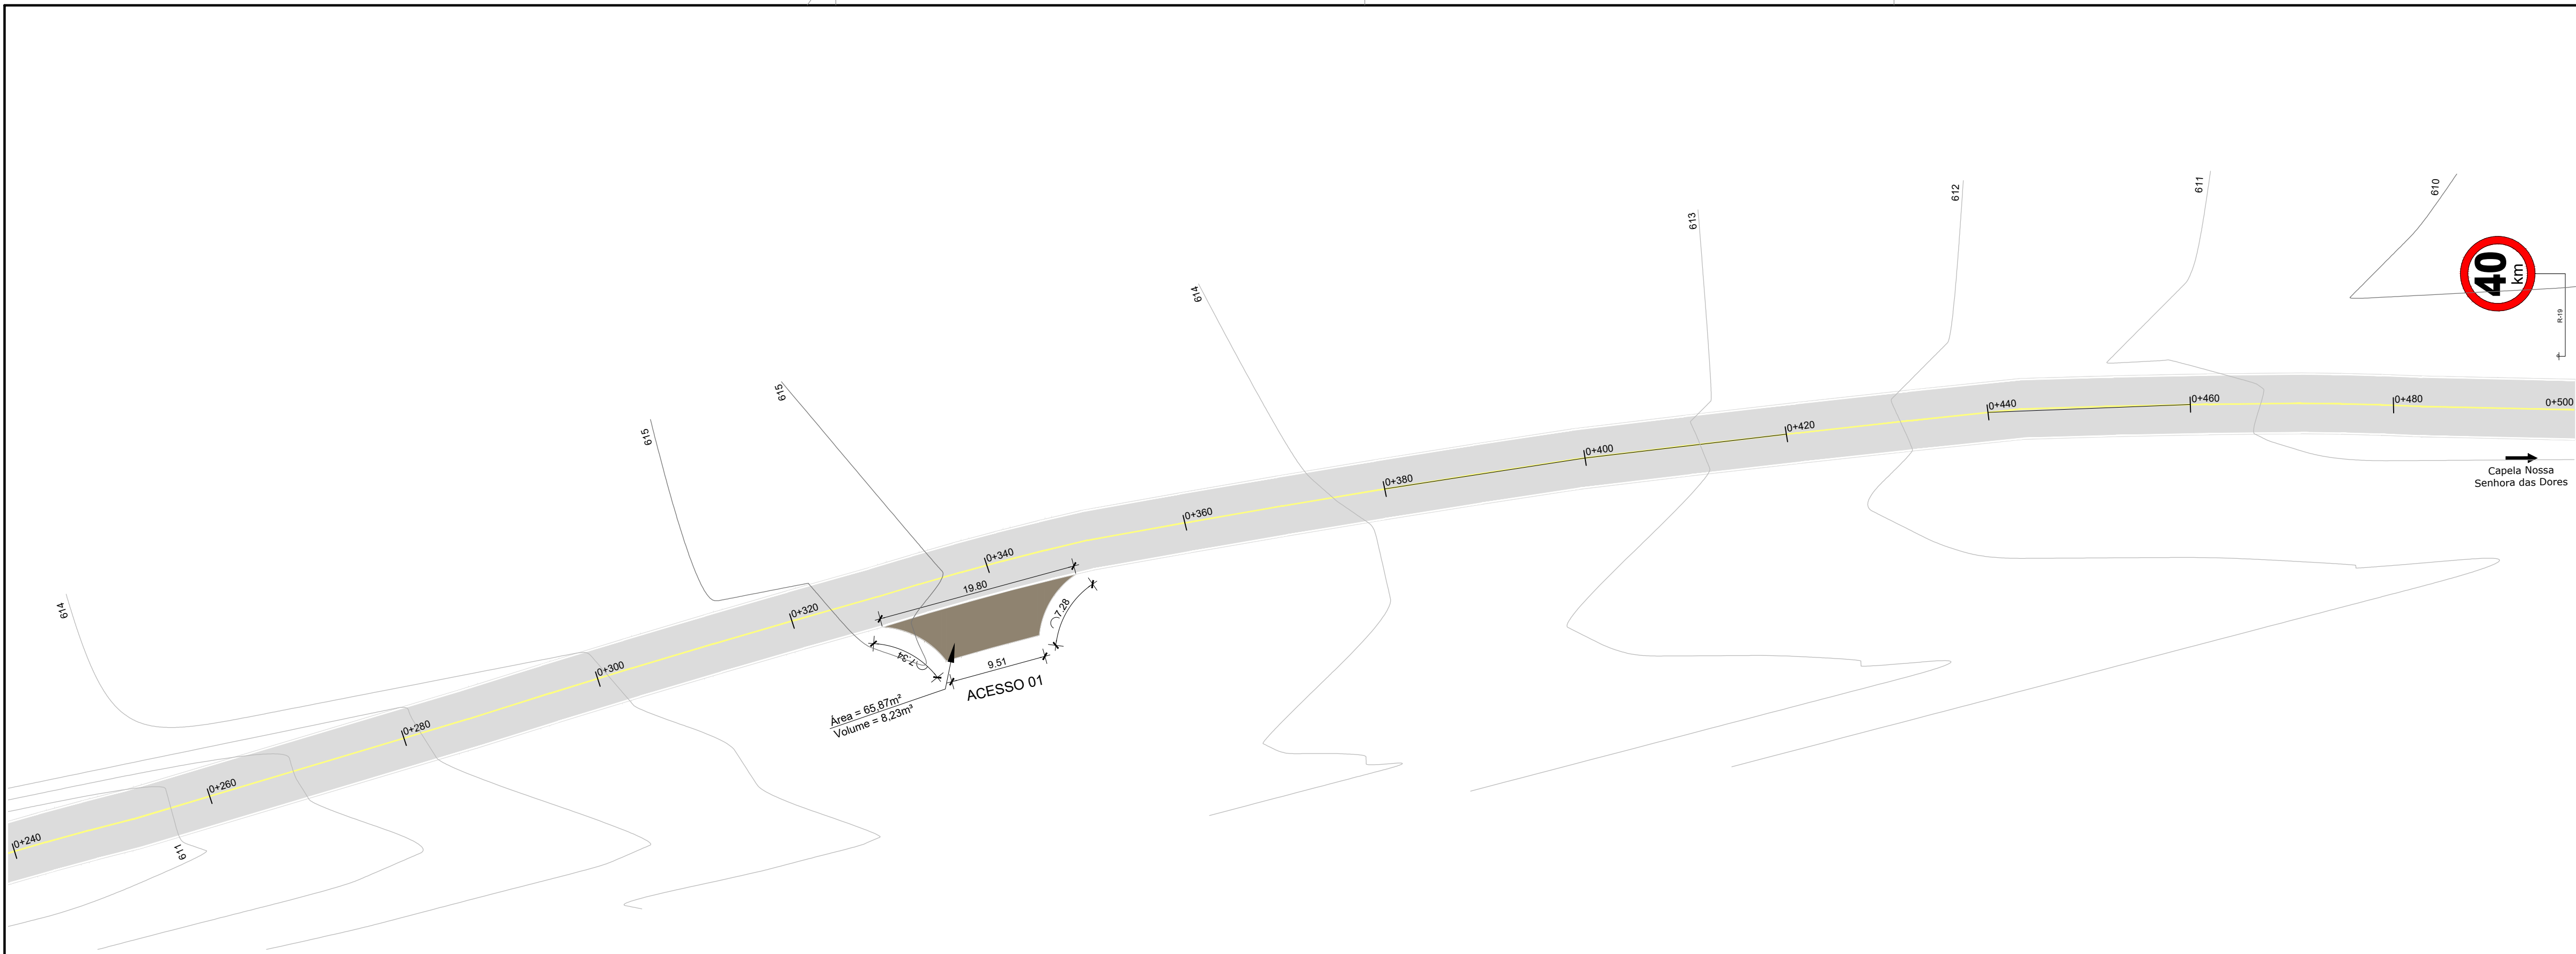

SEÇÃO TIPO

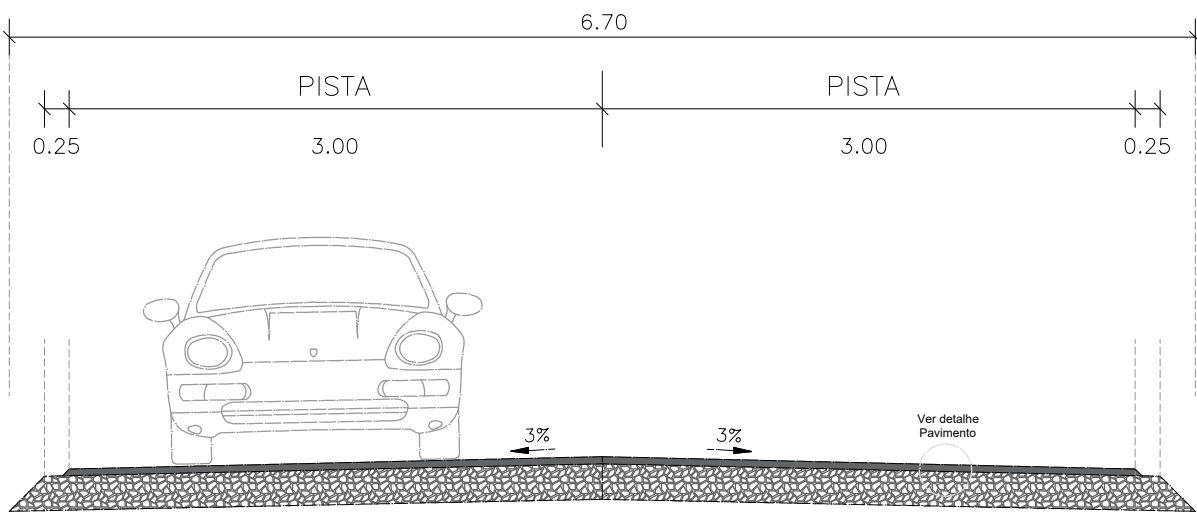

DETALHE DO PAVIMENTO

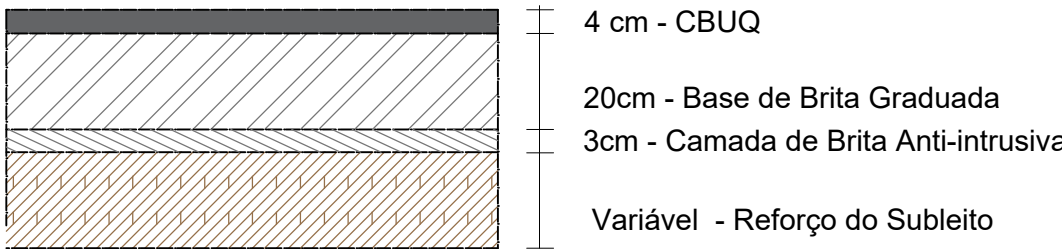


EXTENSÃO: 500,00m
LARGURA REGULARIZAÇÃO DO SUBLEITO: 6,70m
LARGURA BRITA ANTI-INTRUSIVA: 6,70m
LARGURA BASE DE BRITA GRADUADA: 6,50m
LARGURA IMPRIMAÇÃO CM-30: 6,30m
LARGURA PINTURA DE LIGAÇÃO RR-2C: 6,00m
LARGURA CBUQ: 6,00m


NOTAS:

1. Nos acessos laterais existentes, executar transição com aplicação de brita graduada, imprimação com CM-30, pintura de ligação com RR-2C e CBUQ conforme delimitações do projeto, de modo a proteger o pavimento da linha geral de desagregação prematura.

DETALHE DAS TRANSIÇÕES NOS ACESSOS

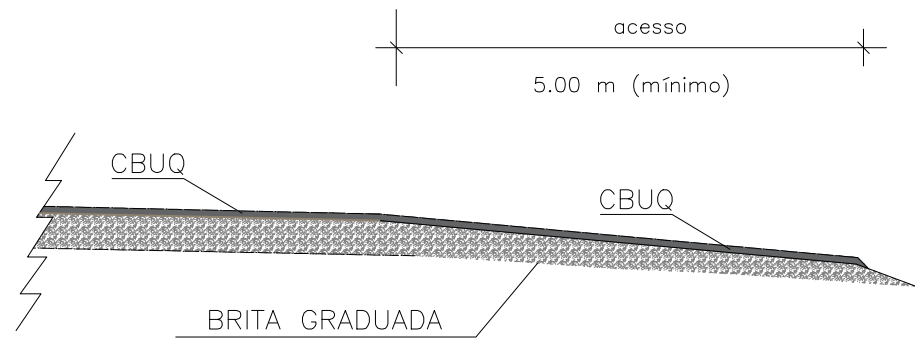

Legenda:

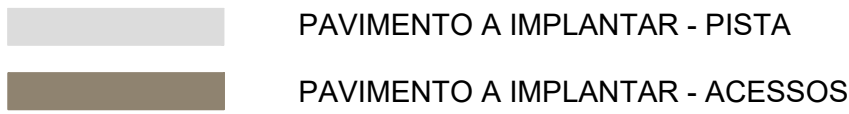

Documento assinado digitalmente
Gerson Miller de Carvalho
Data: 28/02/2025 09:00:04-0300
Verifique em <https://validar.jf.gov.br>

CRISTIANO
VALDUGA DAL
PAI:5415446400
00

Assinado de forma digital por CRISTIANO VALDUGA DAL PAI:54154464000
Dados: 2025.02.04 16:35:53 -03'00'

PREFEITURA MUNICIPAL DE VERANÓPOLIS SECRETARIA DE INFRAESTRUTURA, URBANISMO E TRÂNSITO ASSESSORIA TÉCNICA ENGENHARIA TOPOGRAFIA		
EMPREENDIMENTO: PAVIMENTAÇÃO EM CBUQ EM NOSSA SENHORA DAS DORES		
ENDEREÇO: Estrada para Nossa Senhora das Dores, Veranópolis, RS		
TÍTULO: PROJETO DE PAVIMENTAÇÃO - Projeto Geométrico - Projeto Sinalização	DATA: jan/25 PRANCHA: A-3/3	ESCALA: -
ARQUIVO: M:\Infraestrutura\Engenharia\SECRETARIA DE OBRAS\ Pavimentação asfáltica\N.S. das Dores\ETAPA 5_Caixa_2025	RESPONSÁVEL TÉCNICO: Documento assinado digitalmente MATHEUS FOCHESSATTO Data: 03/02/2025 14:20:44-0300 Verifique em https://validar.jf.gov.br	
SECRETARIA RESPONSÁVEL: Documento assinado digitalmente BRUNA BARBIERI FÁVERO PESSIN Data: 06/02/2025 09:29:17-0300 Verifique em https://validar.jf.gov.br Bruna Barbieri Fávero Pessin Secretário Municipal de Infraestrutura	Eng. Civil Matheus Fochesatto CREA-RS - 226.856 Documento assinado digitalmente GUSTAVO GASPARIN Data: 31/01/2025 09:08:13-0300 Verifique em https://validar.jf.gov.br Eng. Civil Gustavo Gasparin CREA-RS - 237.202	