




FACHADA FRONTAL - AV. FREDERICO WESTPHALEN
esc. 1/100

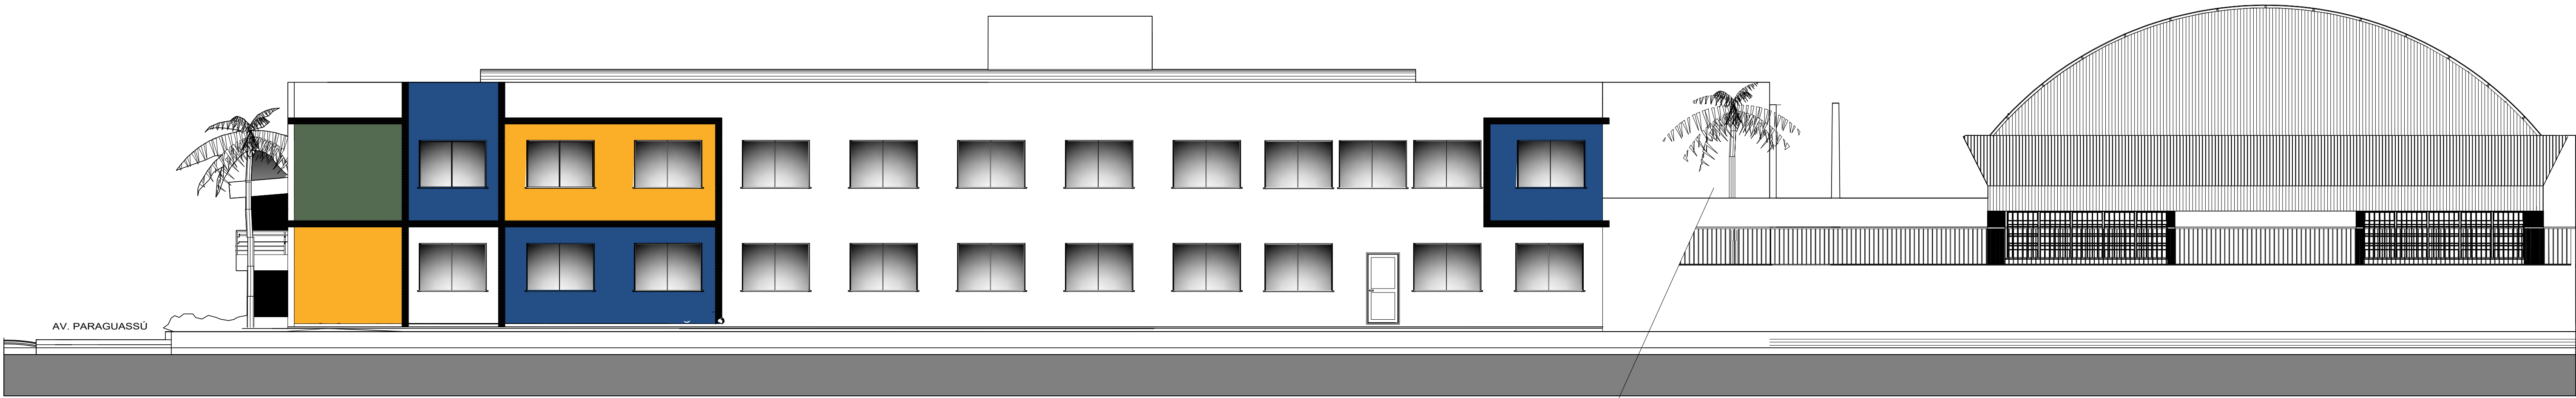

FACHADA POSTERIOR
esc. 1/100

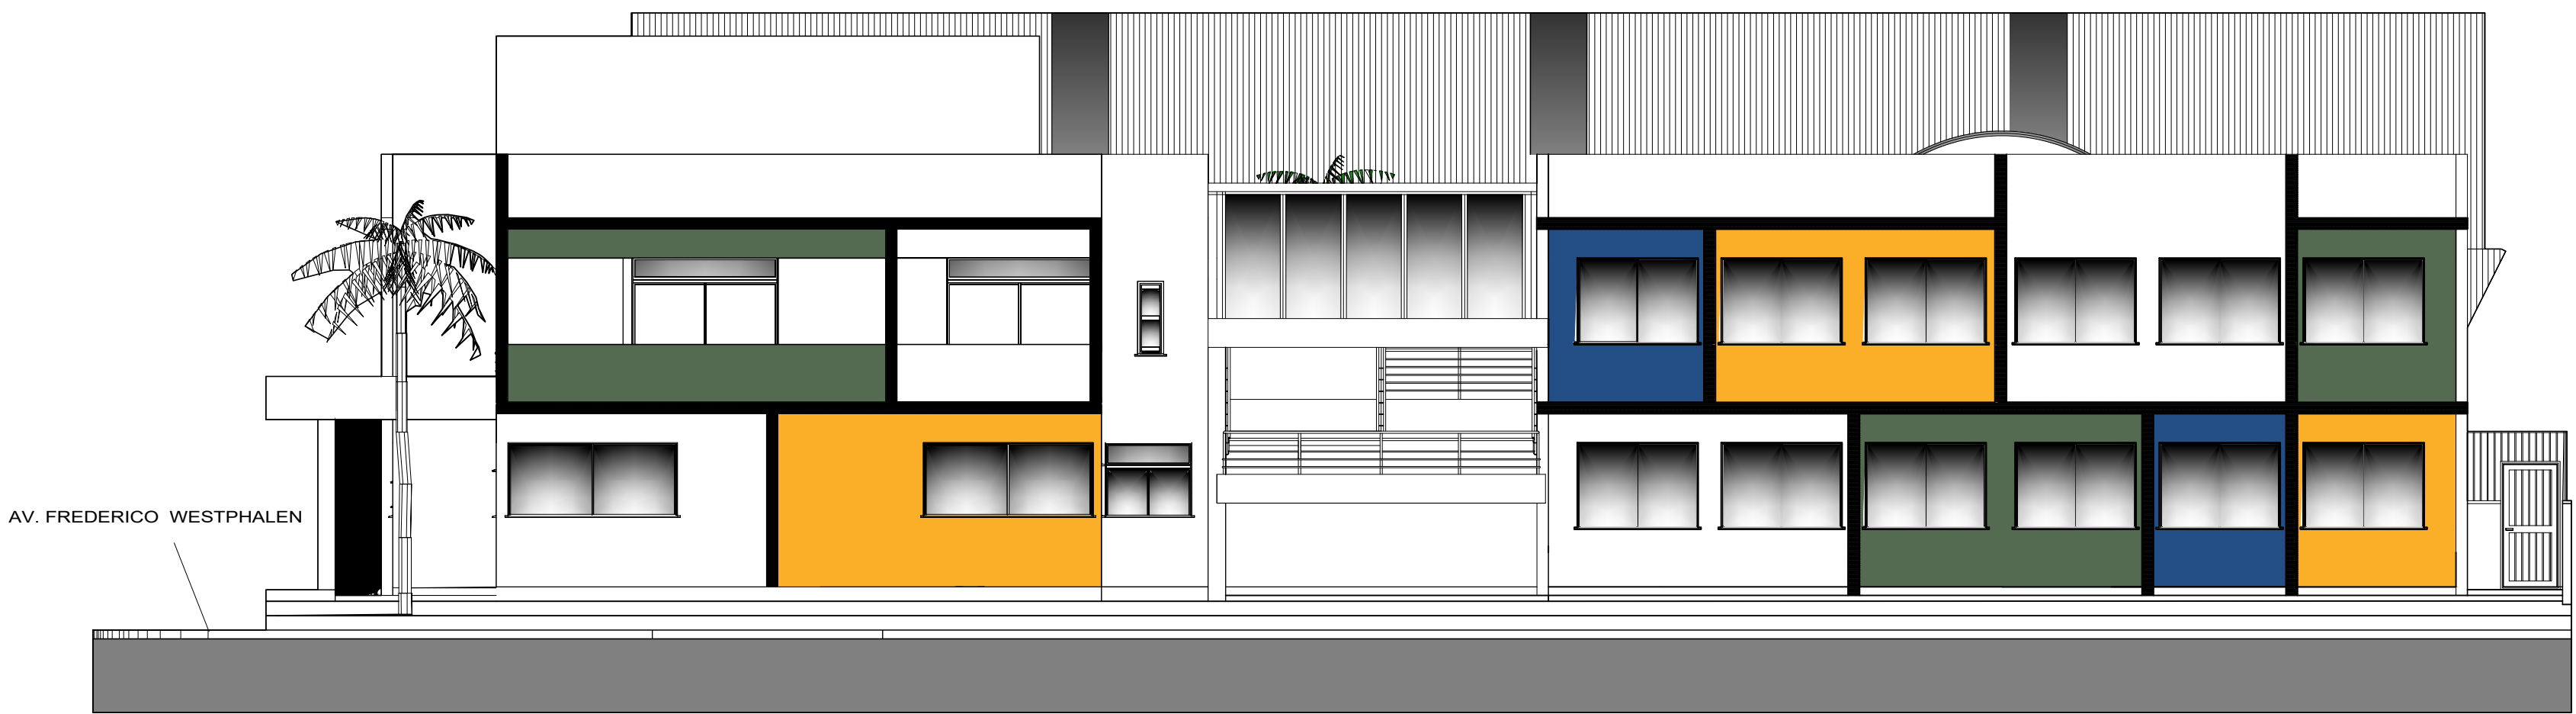

FACHADA AV. PARAGUASSU
esc. 1/100

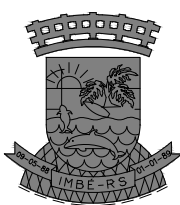

ESTADO DO RIO GRANDE DO SUL
PREFEITURA MUNICIPAL DE IMBÉ
AVENIDA PARAGUASSU, 3070 - CENTRO - IMBÉ - RS
FONE: 51 3627-8515 - CEP: 95.625-000

ADMINISTRAÇÃO
2025/2028

SECRETARIA
MUNICIPAL
DE
EDUCAÇÃO
semed@imbé.rs.gov.br



E. M. E. F. TIRADENTES
PRÉ-TURMA

ENDEREÇO: AV. FREDERICO WESTPHALEN, nº 6 - IMBÉ
SETOR 45 - Q. 364 - LOTES 35 E 36

ANNA CAROLINA MOREIRA SANTOS
ARQUITETO E URBANISTA
CAU-RS A175046

BRUNO REBECHI DALLE MULLE
ENGENHEIRO CIVIL
CREA-RS 005822

RUTH JOSELLI MONTEIRO RUSCHEL
SECRETARIA MUNICIPAL DE EDUCAÇÃO

ARQUITETÔNICO
FACHADAS AV. PARAGUASSU / AV. FREDERICO WESTPHALEN