

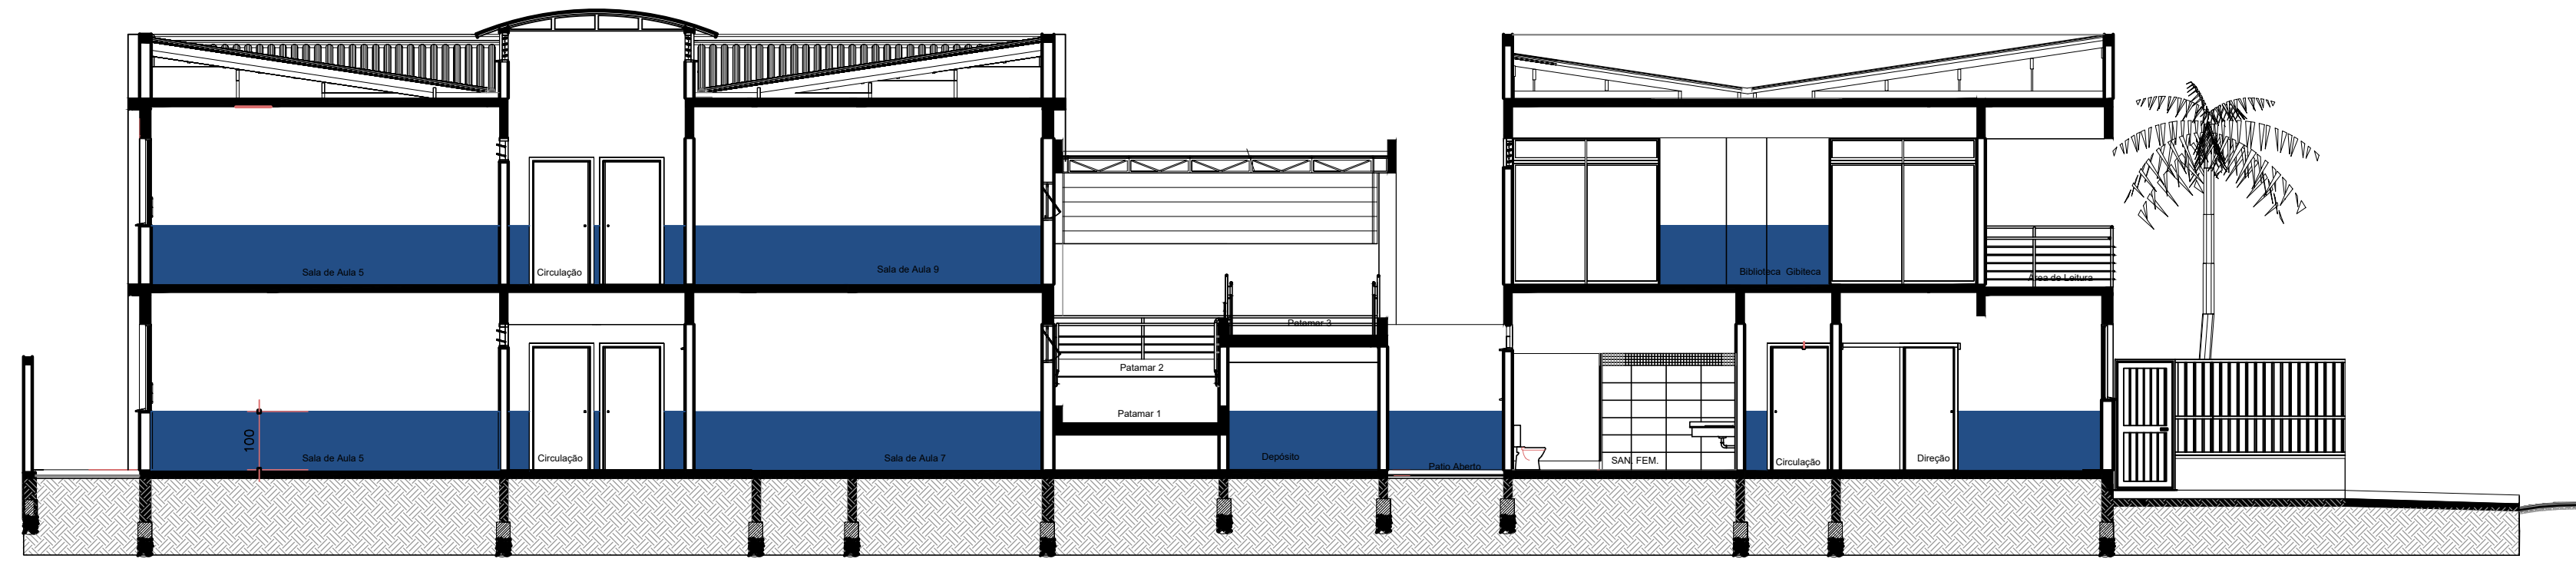
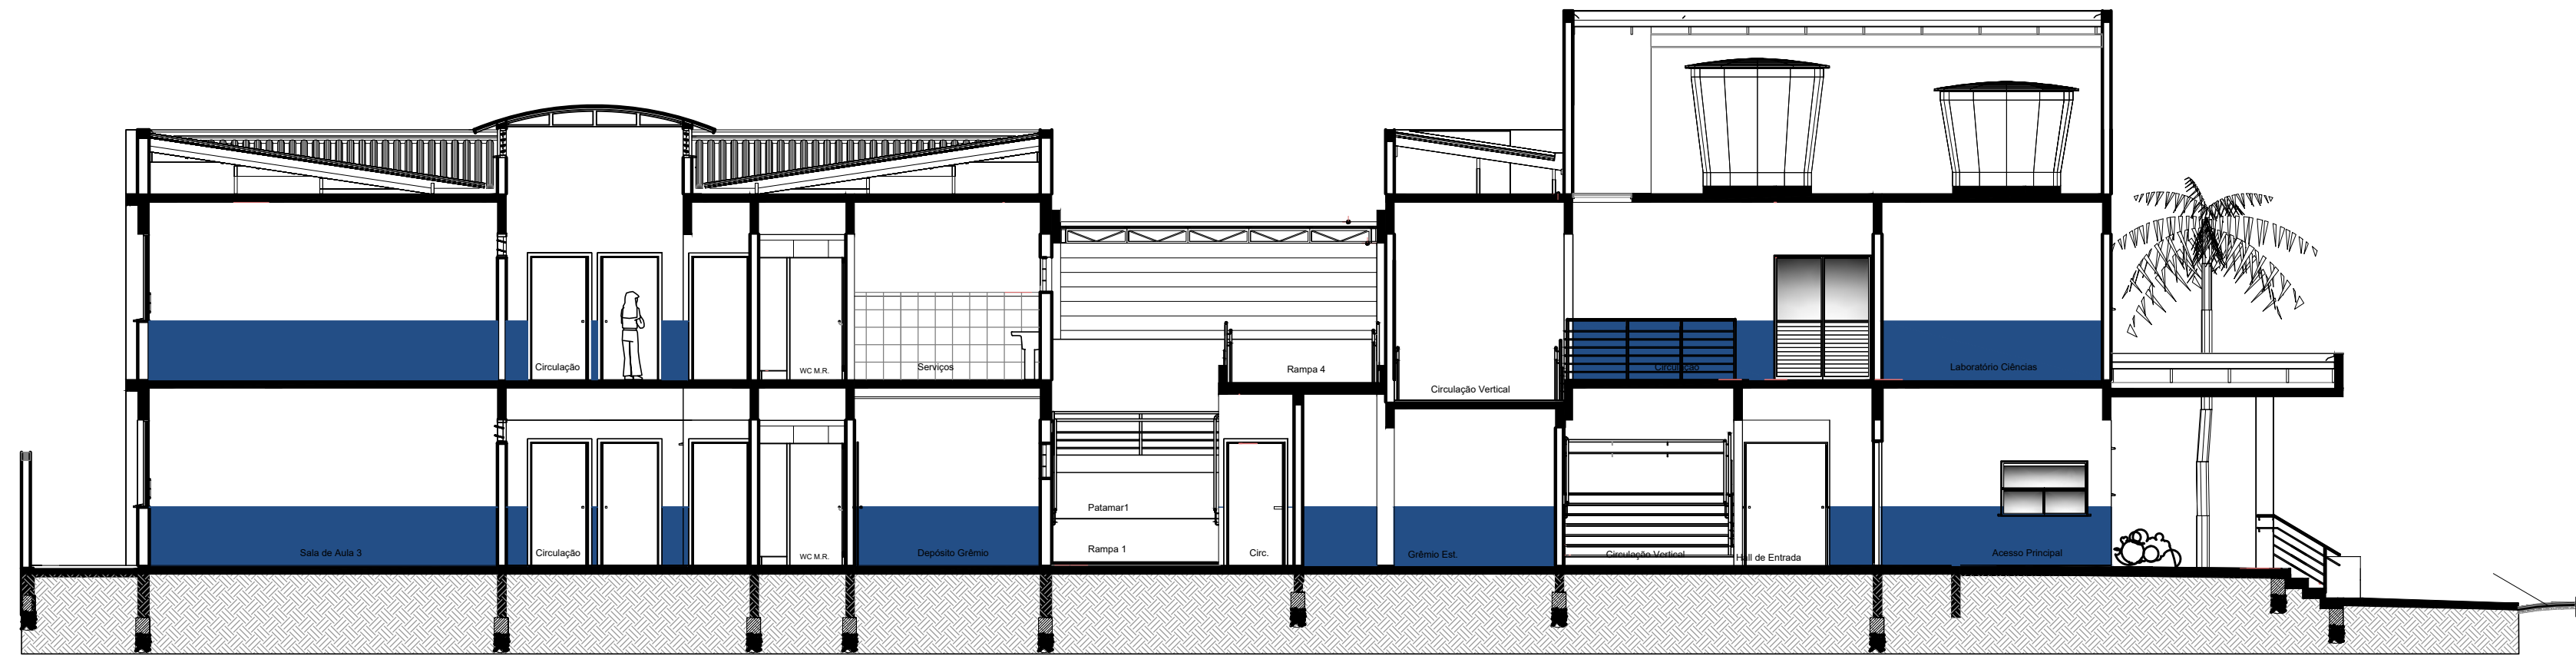


CORTE BB - AV. FREDERICO WESTPHALEN
esc. 1:100

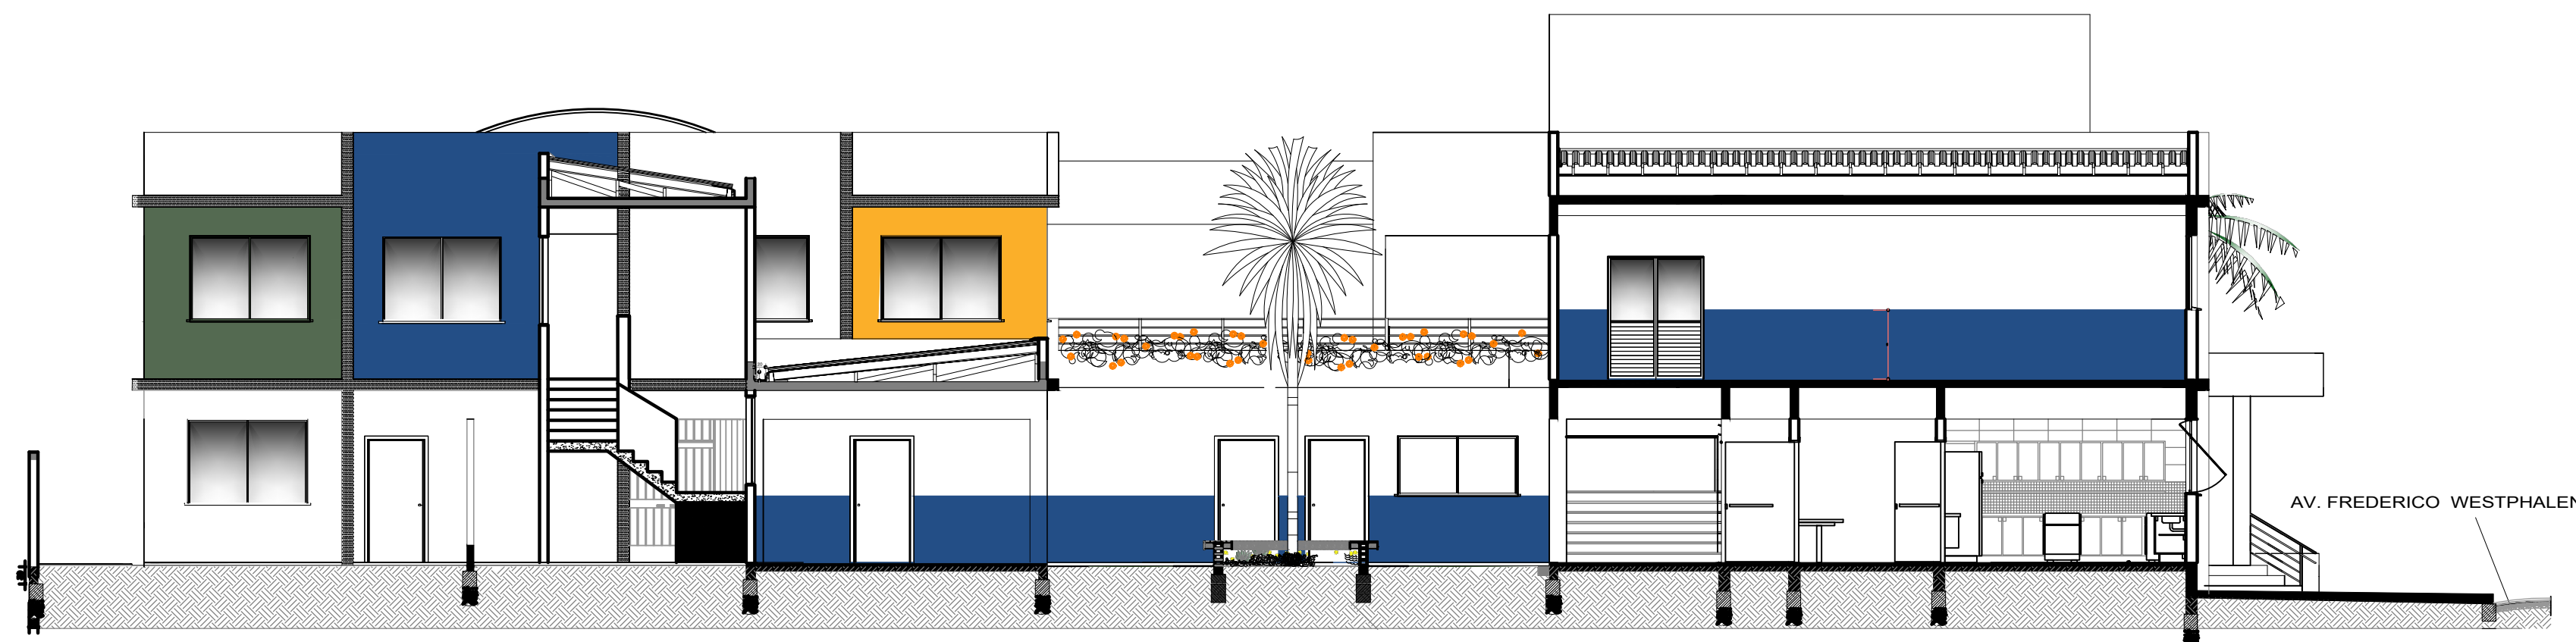

CORTE EE
esc. 1:100

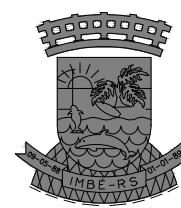

ESTADO DO RIO GRANDE DO SUL
PREFEITURA MUNICIPAL DE IMBÉ
AVENIDA PARAGUASSU, 3070 - CENTRO - IMBÉ - RS
FONE: 51 3627-8515 - CEP: 95.625-000

ADMINISTRAÇÃO
2021/2024

SECRETARIA
MUNICIPAL
DE
EDUCAÇÃO
seme@imbé.rs.gov.br



E. M. E. F. TIRADENTES PINTURA		
PROPOSTA: AV. PARAGUASSU ESQ. AV. FREDERICO WESTPHALEN - IMBÉ SETOR: 45 - Q. 364 - LOTES 35 E 36	PROPOSTA: ANA CMS	
ARQUITETO E URBANISTA CAU-RS A1715046 BRUNO REBECHI DALLE MULLE ENGENHEIRO CIVIL CREA-RS 008522	PROPOSTA: S/E	
RUTH JOSELLI MONTEIRO RUSCHEL SECRETARIA MUNICIPAL DE EDUCAÇÃO	PROPOSTA: FEVEREIRO 2025	
ARQUITETÔNICO CORTES - PINTURA INTERNA	PROPOSTA: 02/02	