





FACHADA FRONTAL - RUA HUGUINHO
esc. 1:100



FACHADA RUA LUIZINHO
esc. 1:100

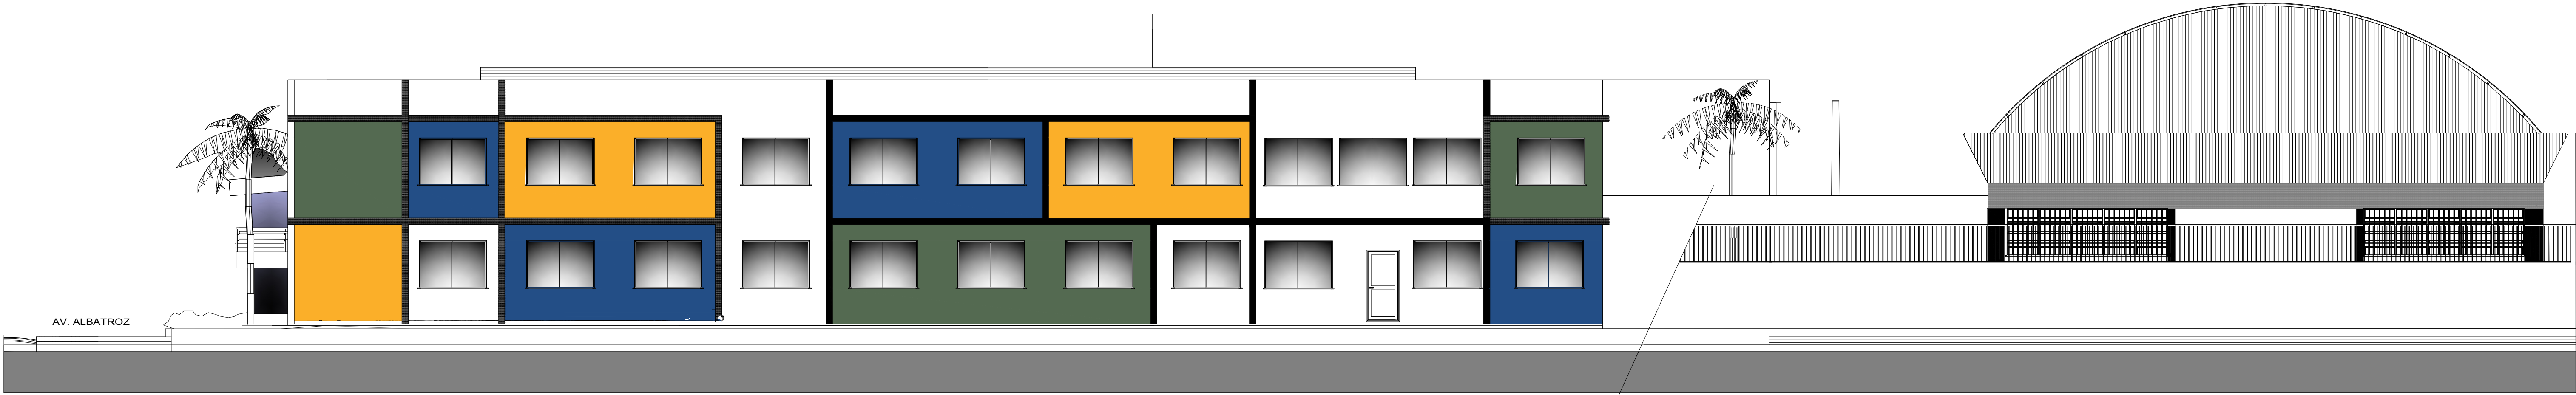

FACHADA AV. ALBATROZ
esc. 1:100

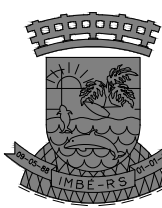

ESTADO DO RIO GRANDE DO SUL
PREFEITURA MUNICIPAL DE IMBÉ
AVENIDA PARAGUASSU, 3070 - CENTRO - IMBÉ - RS
FONE: 51.3627.8515 - CEP: 95.625-000

ESCOLA MUNICIPAL DE ENSINO FUNDAMENTAL OLAVO BILAC
PINTURA

ADMINISTRAÇÃO
2025/2028

SECRETARIA
MUNICIPAL
DE
EDUCAÇÃO
seme@imbé.rs.gov.br



ENDEREÇO: RUA HUGUINHO, N° 252 - BAIRRO ALBATROZ - IMBÉ/RS
QUADRA 69A - BAIRRO ALBATROZ - IMBÉ

ANA CAROLINA MOREIRA SANTOS
ARQUITETO E URBANISTA
CAU-RS A175046

BRUNO REBECHI DALLE MULLE
ENGENHEIRO CIVIL
CREA-RS 00852

RUTH JOSELLI MONTEIRO RUSCHEL
SECRETARIA MUNICIPAL DE EDUCAÇÃO

ARQUITETÔNICO
FACHADAS

PROJETO: ANA CMS

ESCALA: S/E

DATA: FEVEREIRO 2025

DETA: -

01/02