
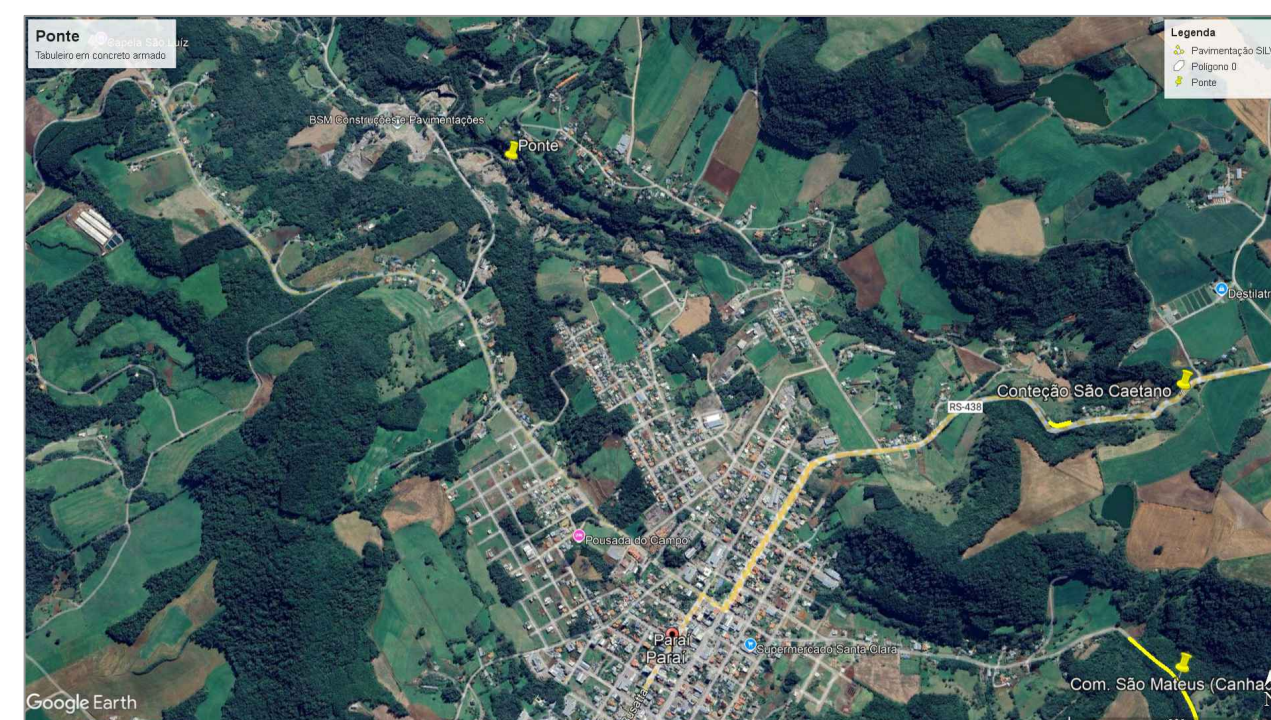


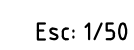

 PROEXATA ENGENHARIA Jonatas Martins das Chagas Engenharia Civil – CREA RS 246264 PROEXATA ENGENHARIA E ARQUITETURA LTDA ☎ 54 9 9969.0725 ✉ proexataeng@gmail.com Rua Santa Maria, 183 CEP 99260-000 Bairro Consoladora Casca, RS			
PROPRIETÁRIO:			
PREFEITURA MUNICIPAL DE PARAÍ Prefeito: Gilberto Zanotto Endereço: Av. Presidente Castelo Branco, 1033, centro, Parai - RS			
OBJETO/OPERA:		Área: 41.53 m² Desenho (CAD): Chagas J. Escala: 1:750 Data: Março/2025 ART: 1368/2894 Arquivo: --- ESPECIALIDADE: EXECUTIVO 01 / 01	
LOCAL:			
Estrada na comunidade Goretli, interior, Parai - RS Latitude: 28°34'49"S Longitude: 91°47'37"W			
ASSUNTO			
PROJETO EXECUTIVO Projeto Arquitetônico - Projeto Estrutural			