




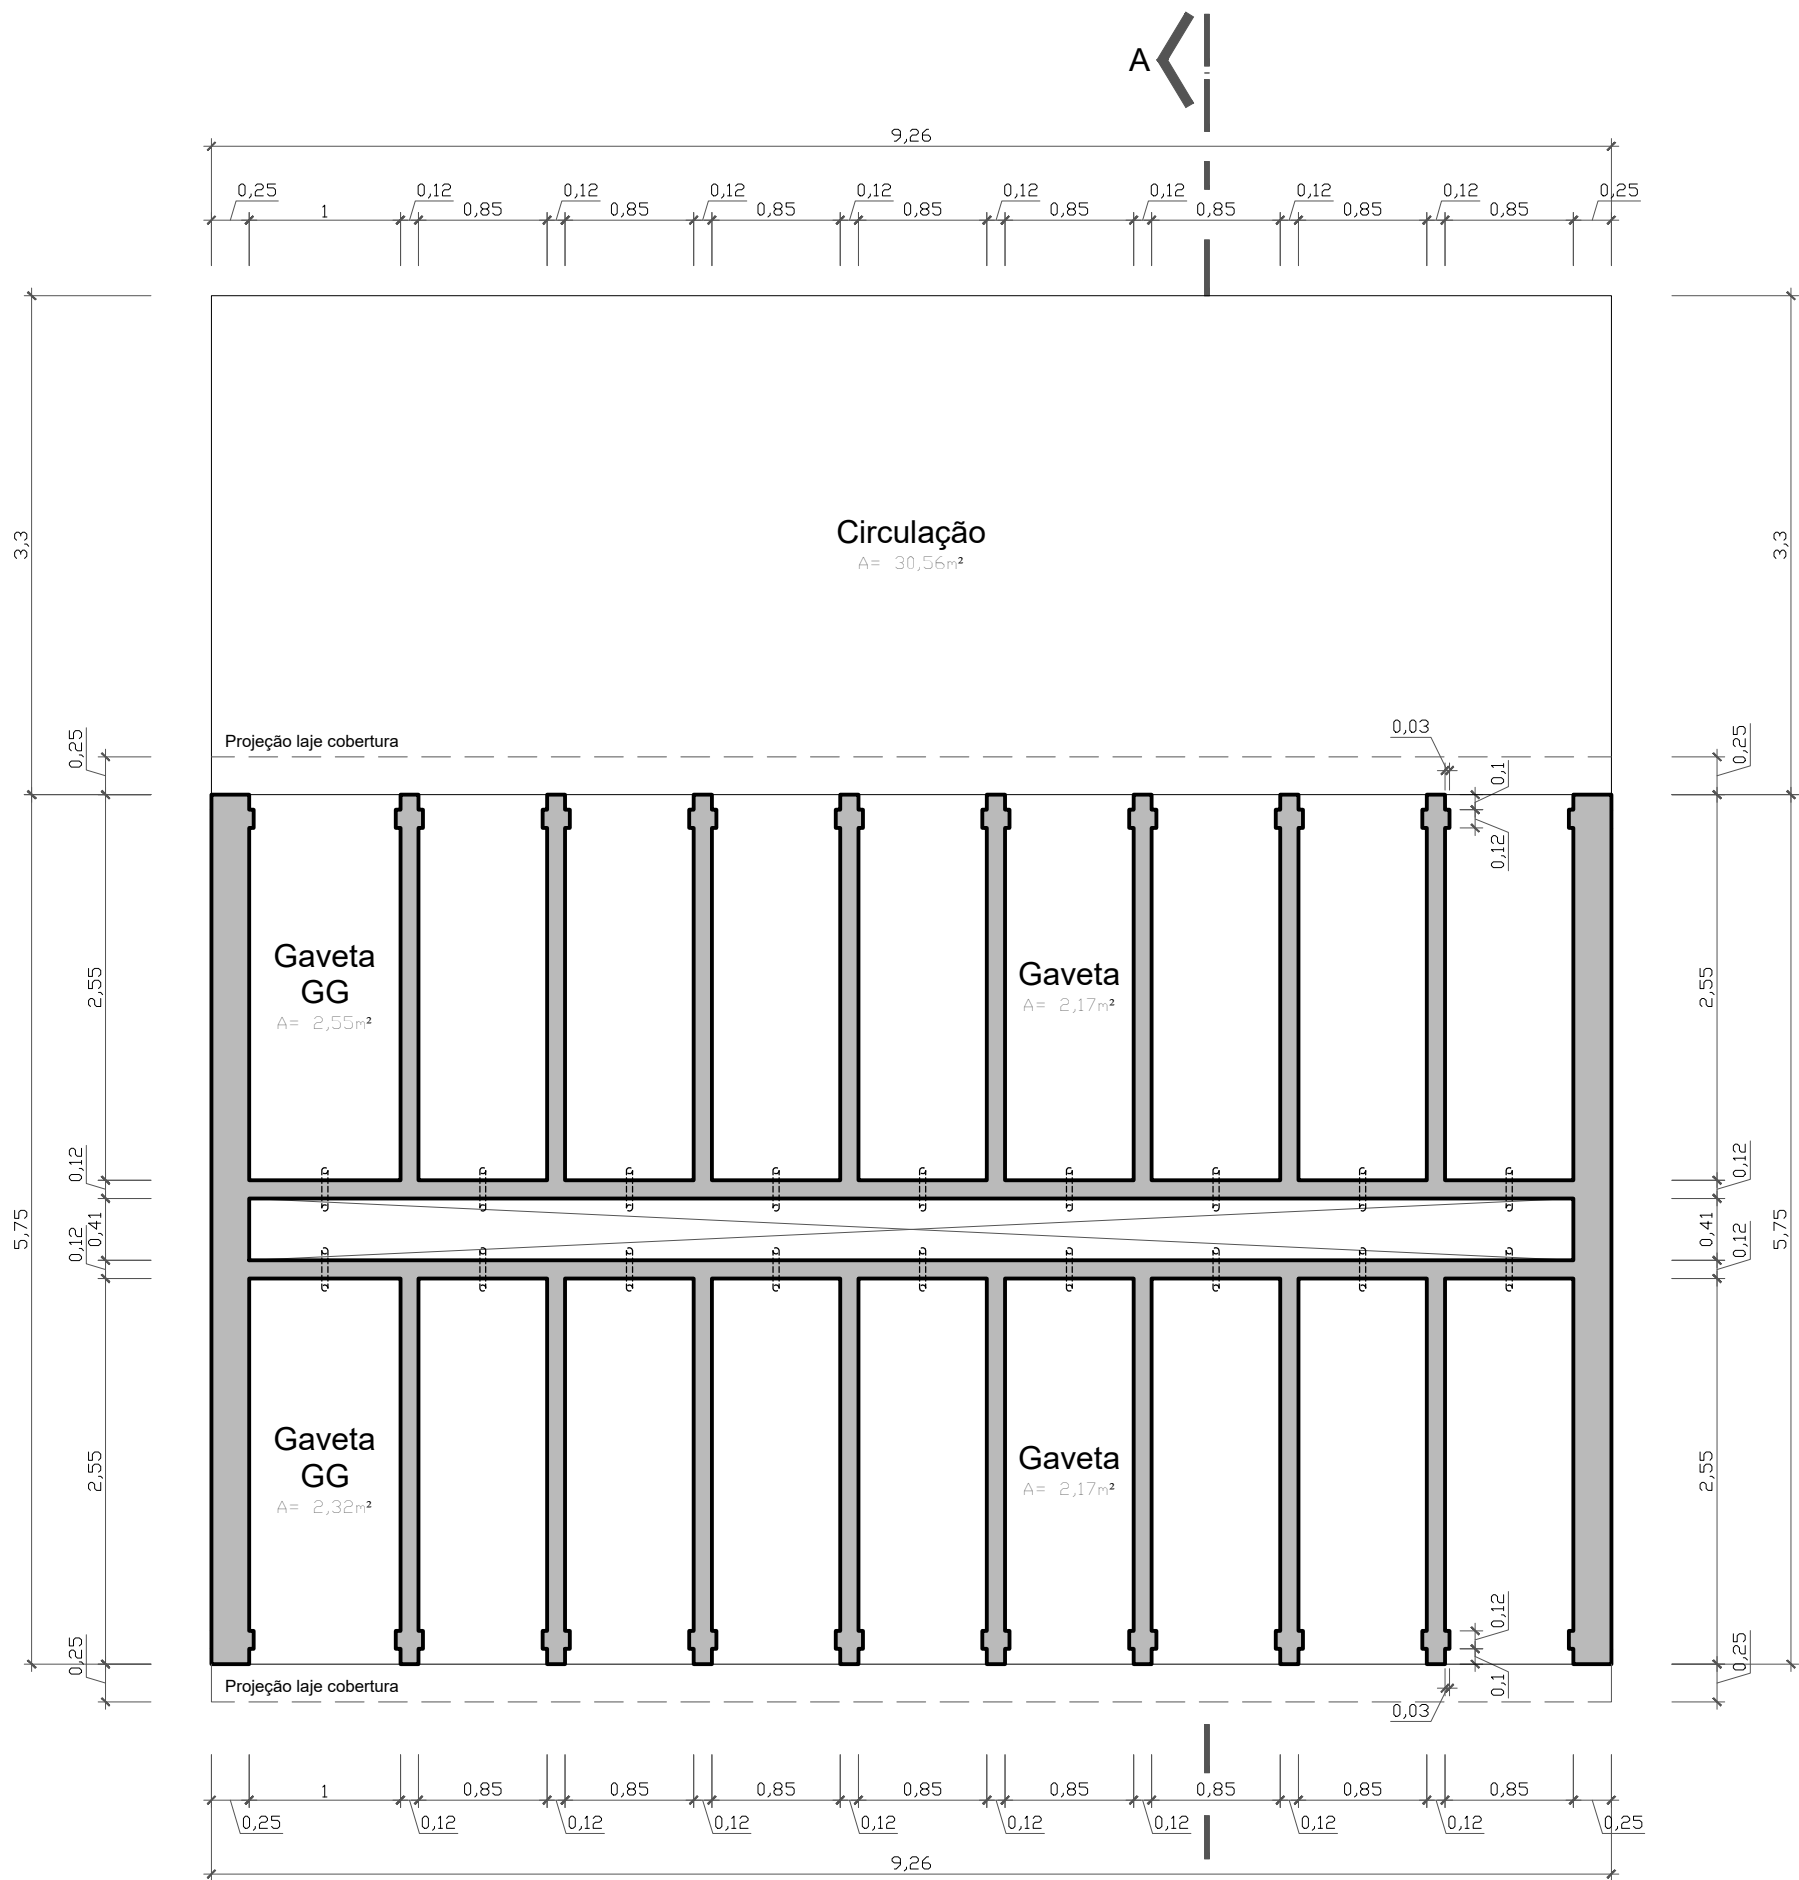


Planta Baixa
Área= 53,25 m²
Esc. 1/50

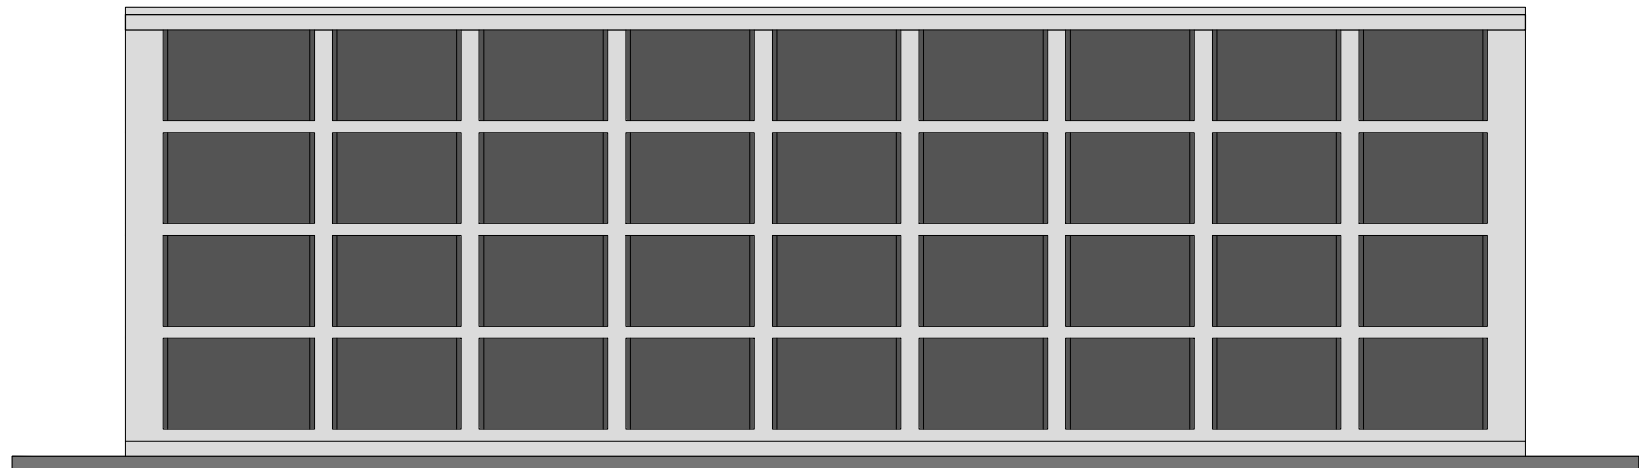

Fachada
Esc. 1/50

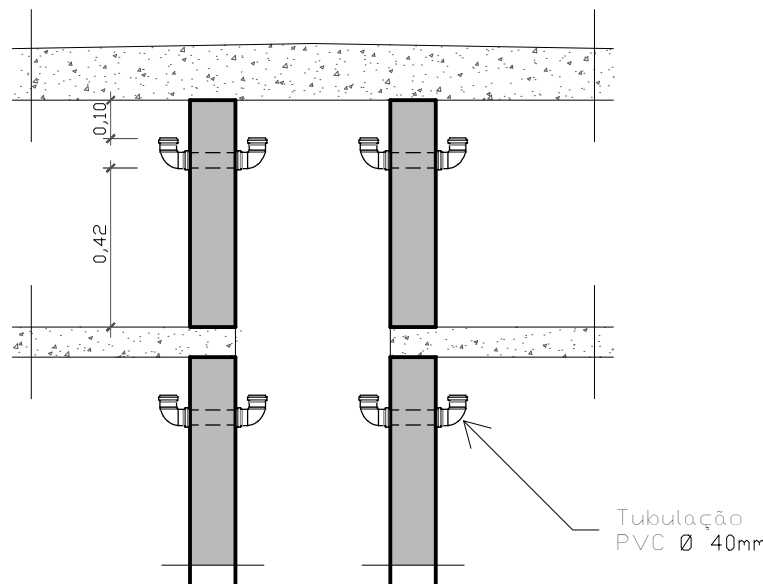

Detalhe A
Esc. 1/20

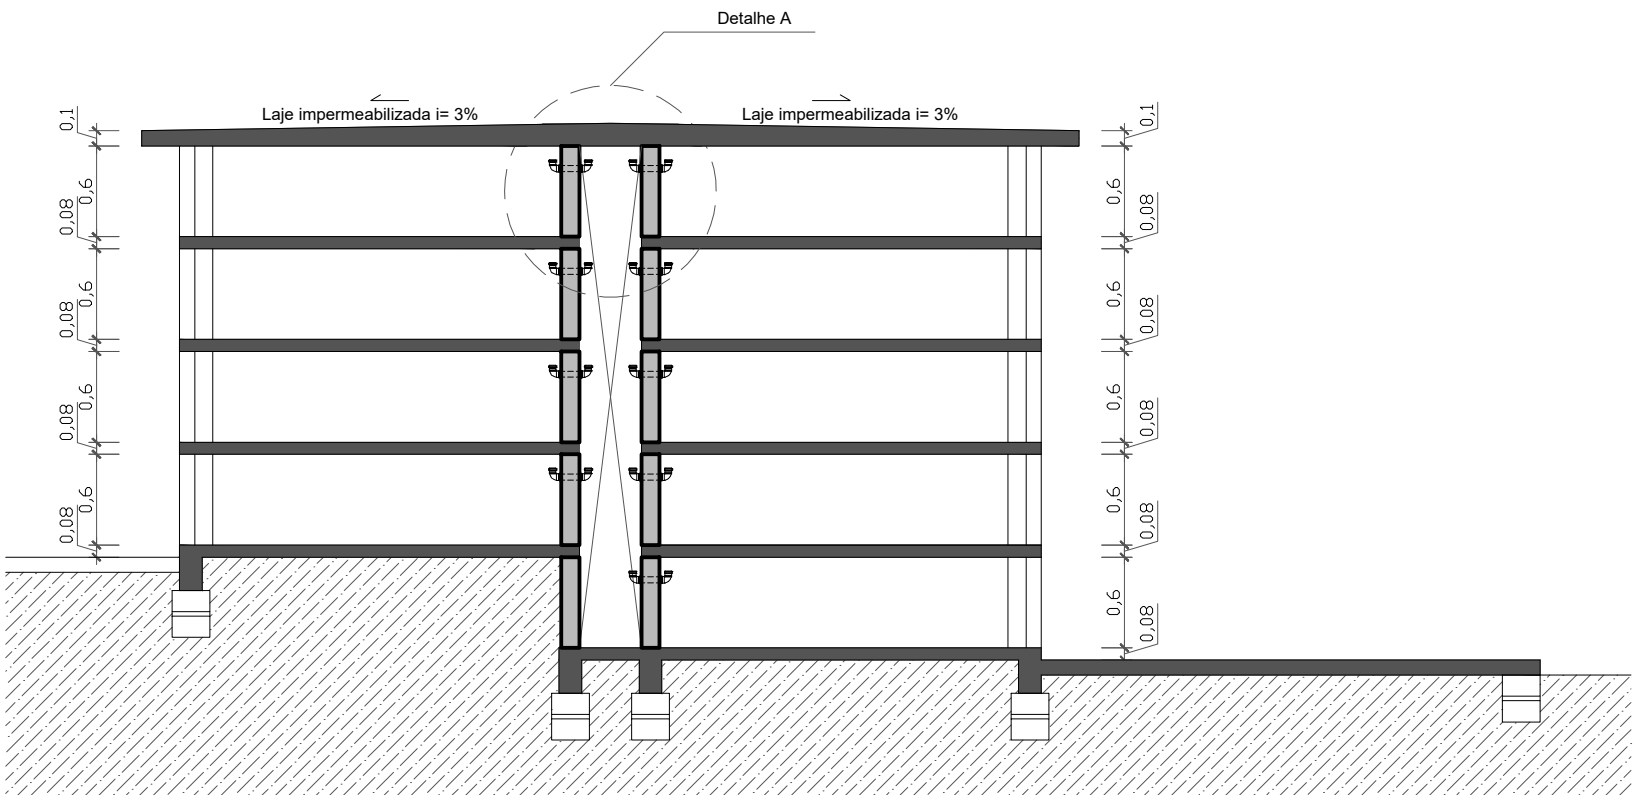

Corte AA
Esc. 1/50



PREFEITURA MUNICIPAL DE RIO PARDO
SECRETARIA MUNICIPAL DE OBRAS E SERVIÇOS ESSENCIAIS

Gavetas Mortuárias (Módulo 04 - 81 Unid.) Cemitério Municipal - Bairro Bom Fim - Rio Pardo/RS

Proprietário: Município de Rio Pardo Resp. Técnico: Felipe Corrêa Bordin
Projeto: Arq. e Urb. - CAU A67424-9

Projeto:	ARQUITETÔNICO	Conteúdo:	Planta Baixa - Corte AA - Fachada - Detalhe A	Prancha:	01/01
Setor / Quadra / Lote:		Área:	53,25 m²	Escala:	1 / 20-50
		Data:	Julho / 2024		