


Vigas Baldrame (15x30cm)


Esc. 1/25

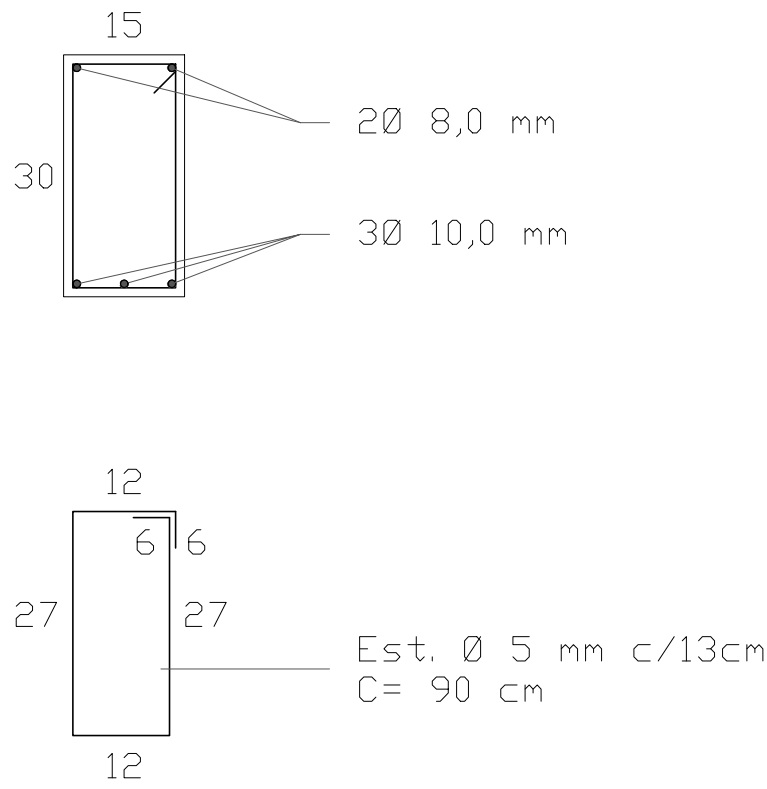

Concreto
- fck > 25 Mpa (250kgf/cm²)

Estacas Escavadas (Ø 25cm)

Esc. 1/20

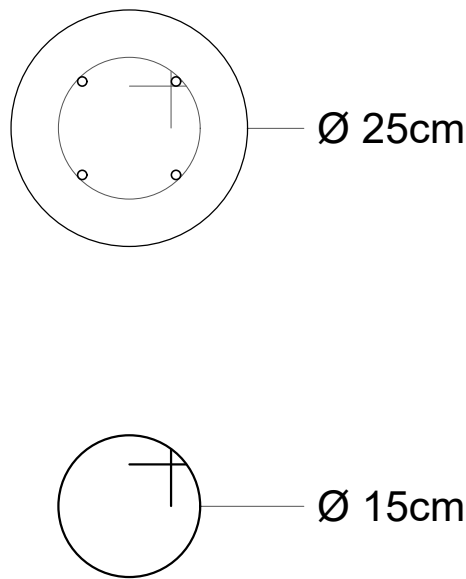

15 N1 Ø 5,0 mm c/10cm
C= 130 cm

Viga baldrame

4 N2 Ø 10,0 mm C= 230 cm

15 N1 Ø 5,0 mm c/10cm
C= 130 cm


Concreto
fck > 25 Mpa (200kgf/cm²)

30 cm

150 cm

h

Profundidade variável
conforme resistência do solo.
Profundidade mínima de 2,5 metros

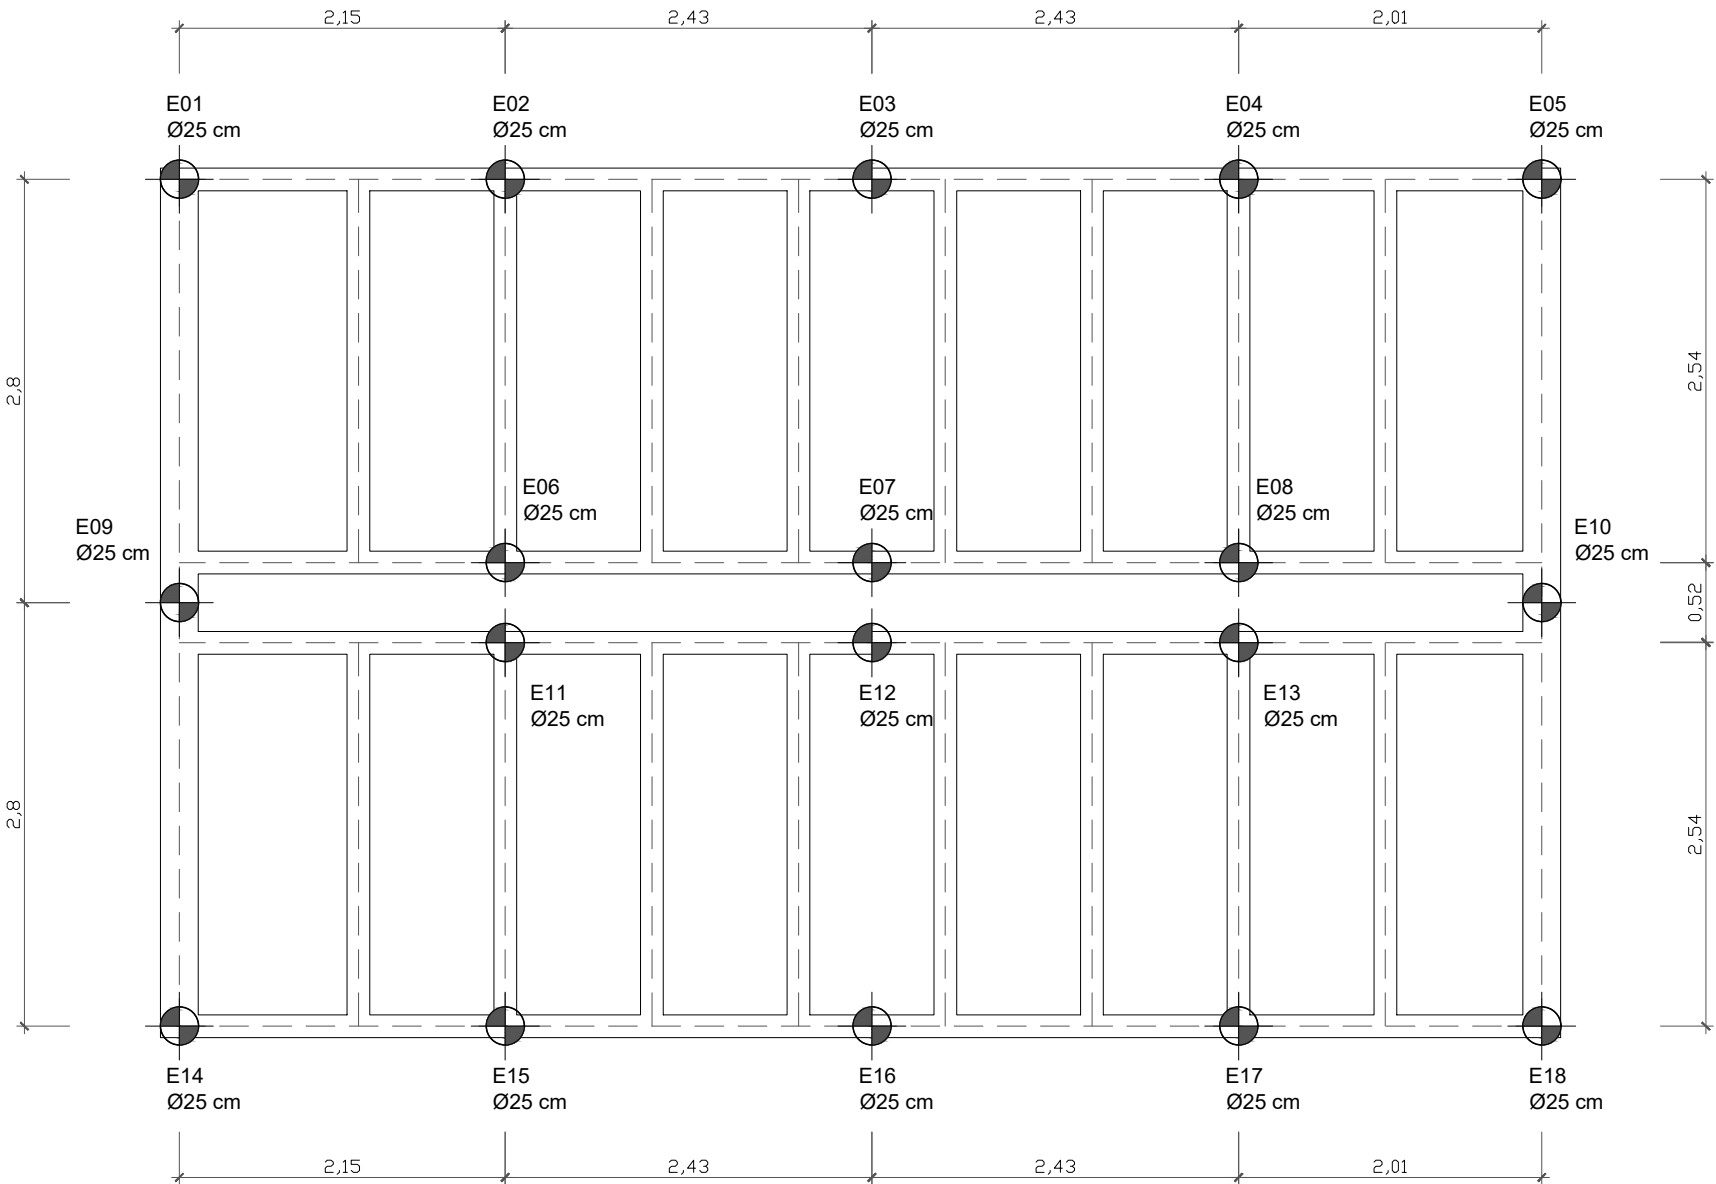

Planta Baixa

Área= 53,25 m²
Esc. 1/50



PREFEITURA MUNICIPAL DE RIO PARDO
SECRETARIA MUNICIPAL DE OBRAS E SERVIÇOS ESSENCIAIS

Gavetas Mortuárias (Módulo 04 - 81 Unid.) Cemitério Municipal - Bairro Bom Fim - Rio Pardo/RS

Proprietário:	Município de Rio Pardo	Resp. Técnico	Ernani José Andriola
Projeto:	Projeto:	Eng. Civil - CREA 37.545	
Projeto:	Conteúdo:	Projeto:	Prancha:
Setor / Quadra / Lote:	Área:	Escala:	Data:
	53,25 m²	1 / 20-25-50	Julho / 2024
			02/02