




1. RECEPÇÃO - MÓVEL TÉRREO NORTE

Serviços:


- 1) Retirada de vidros e estrutura de fixação;
- 2) Remoção de mobiliário em MDF para descarte;
- 3) Instalação de mobiliário em MDF novo;
- 4) Reinstalação de vidros existentes.

Especificação:


- Móveis em MDF com acabamento em BP cinza cristal e preto, conforme indicado em projeto. Incluindo ferragens, dobradiças, puxadores e demais acessórios.
- Apresentar amostra dos materiais antes da execução.

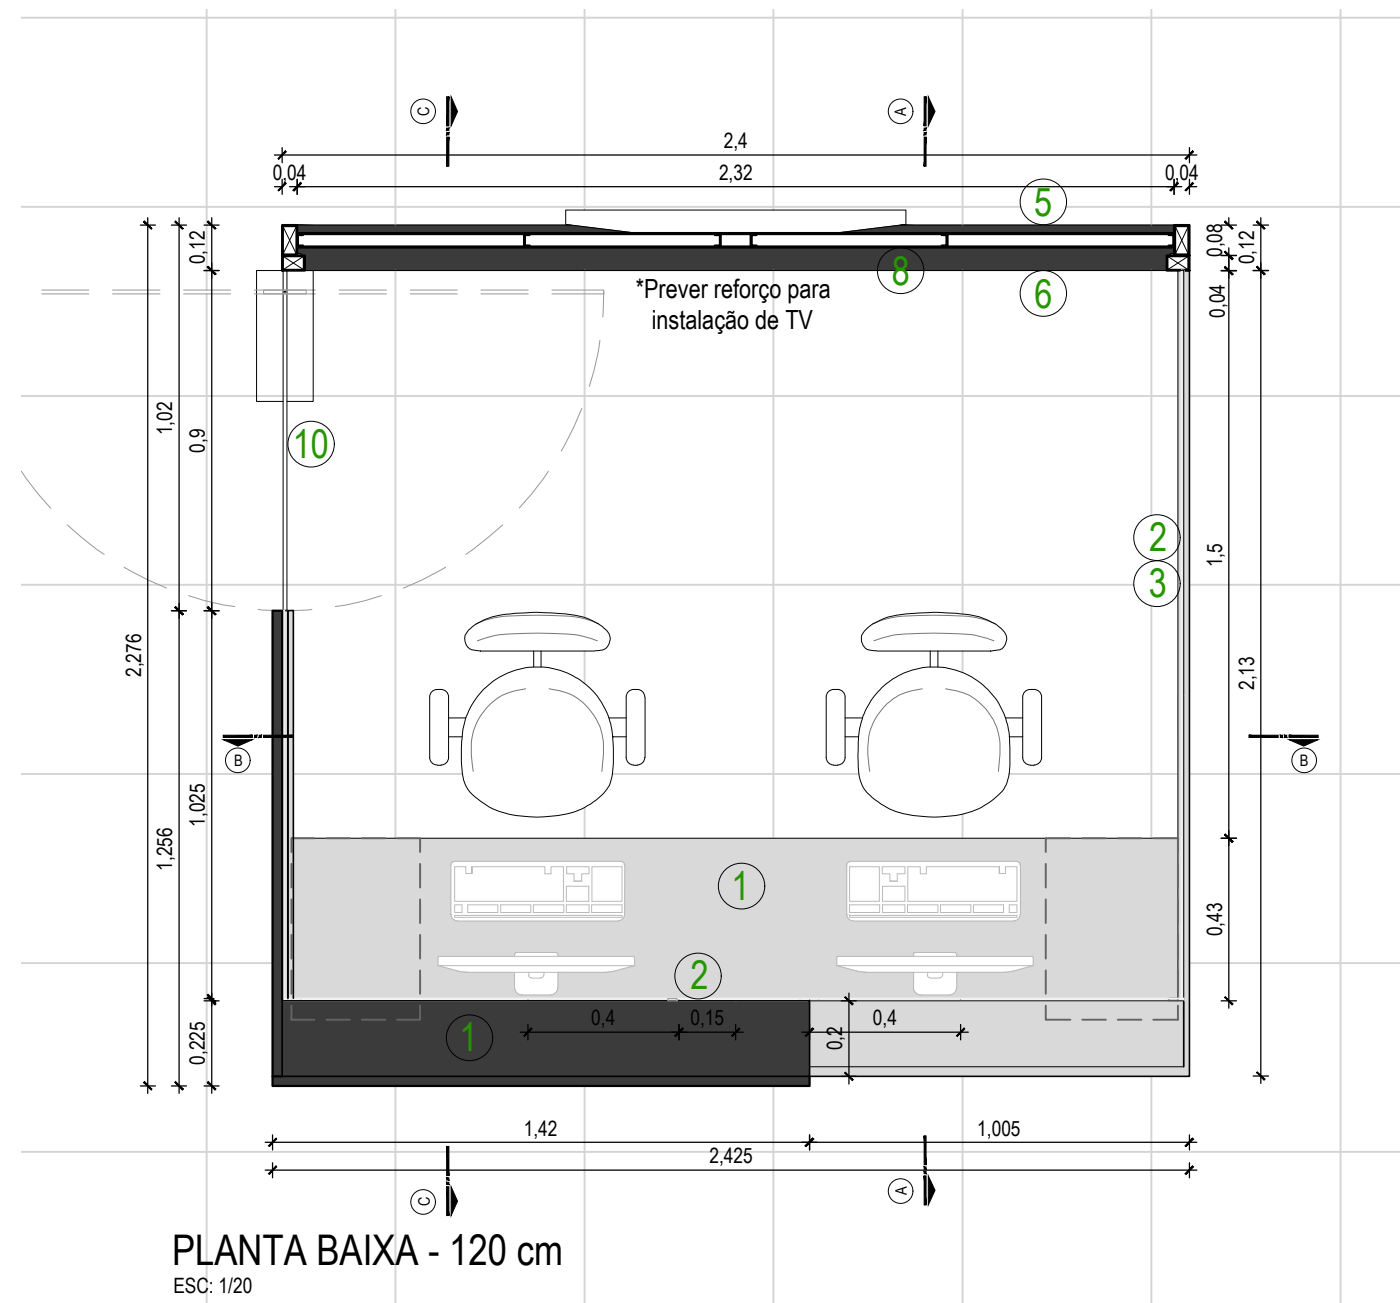


PLANTA BAIXA - 120 cm
ESC: 1/20

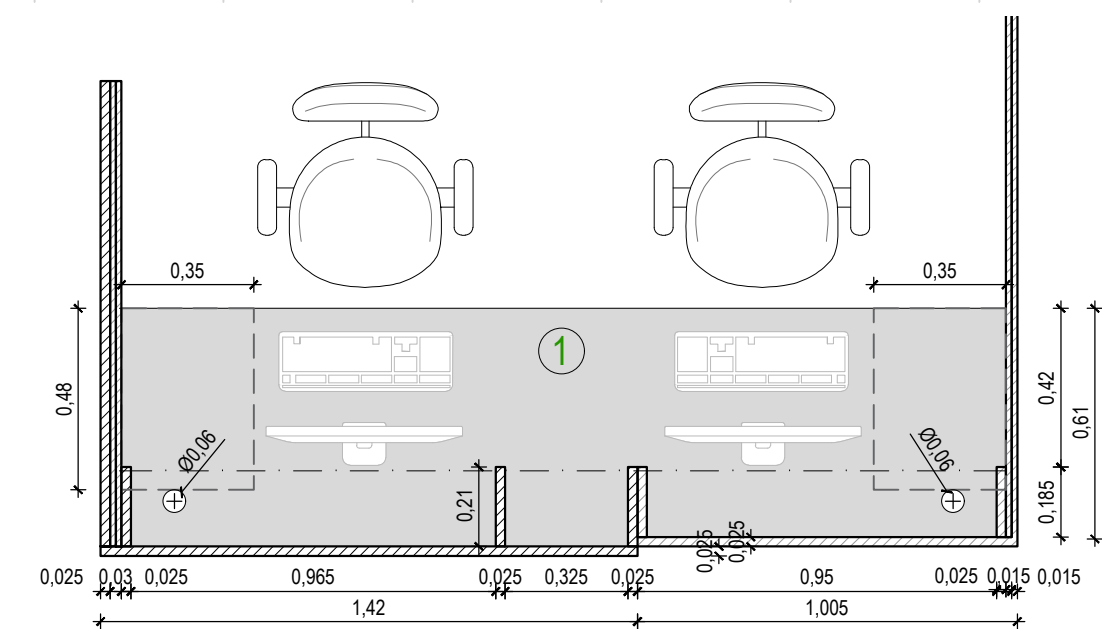


PLANTA BAIXA - TAMPO
ESC: 1/20

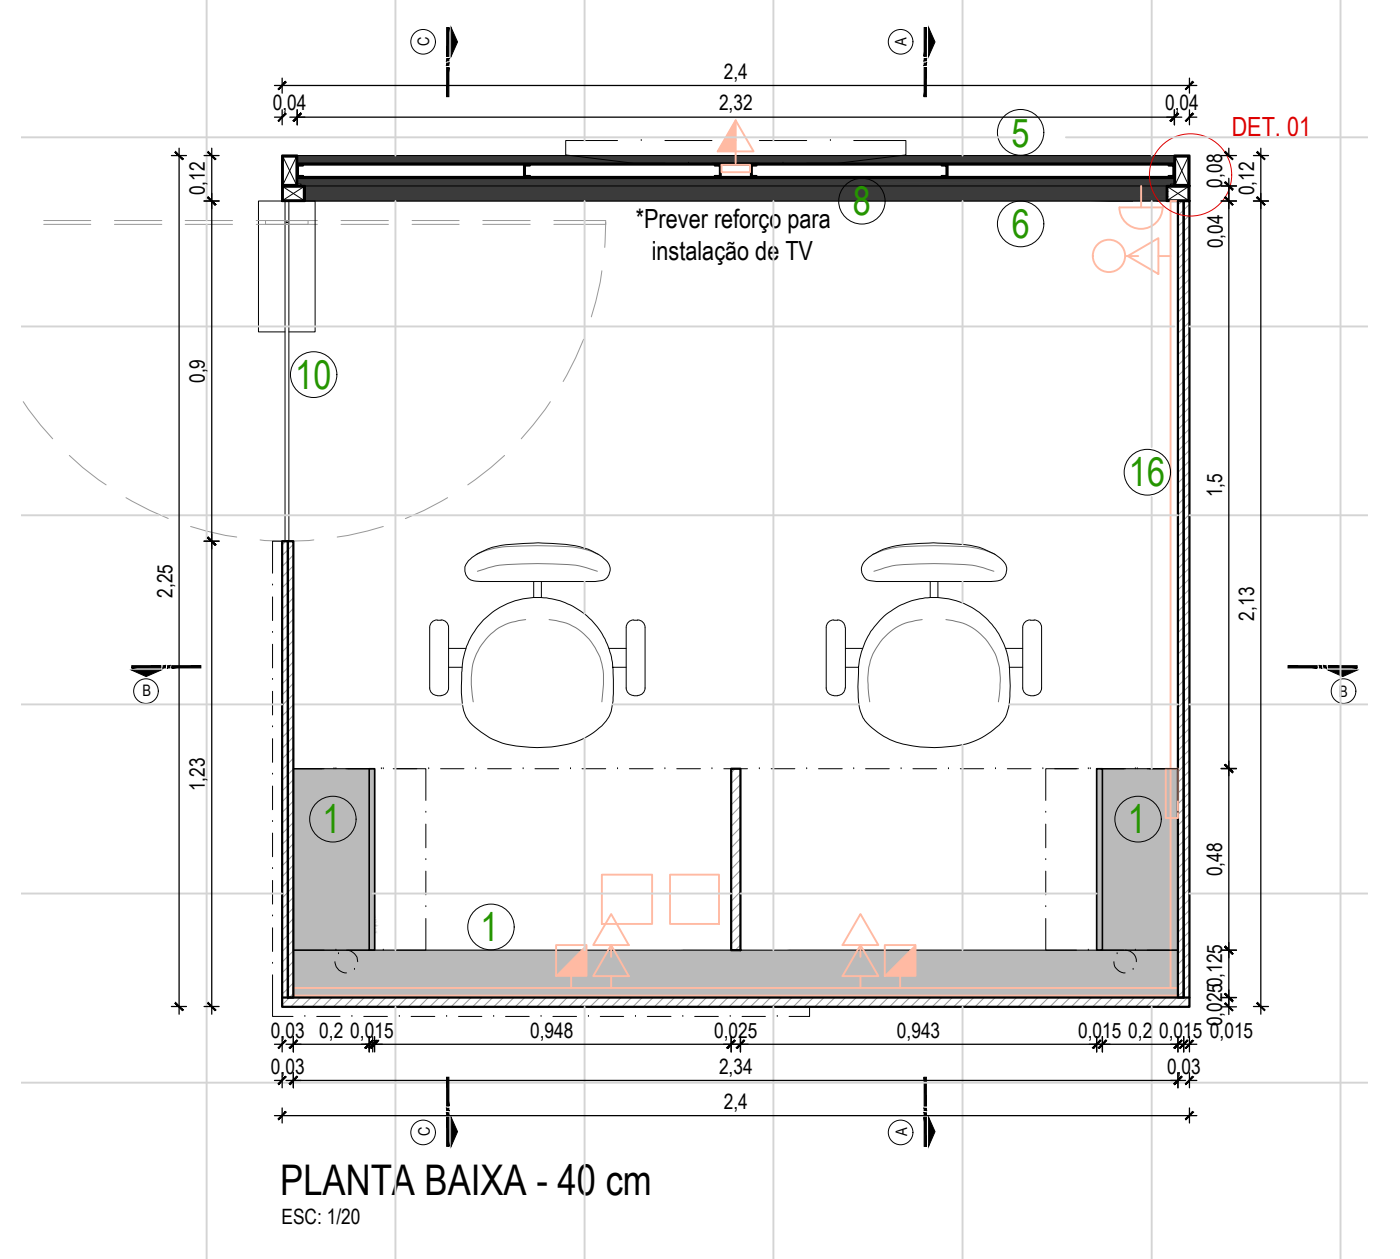


PLANTA BAIXA - 40 cm
ESC: 1/20

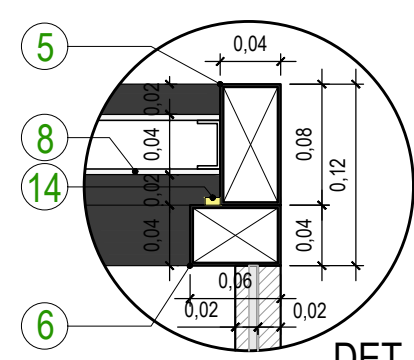


DET. 01
ESC: 1/5

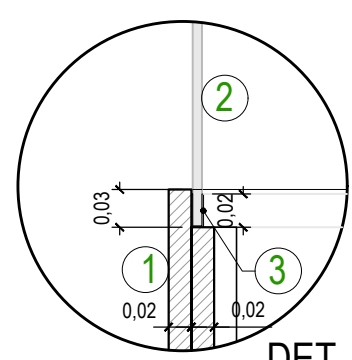


DET. 02
ESC: 1/5

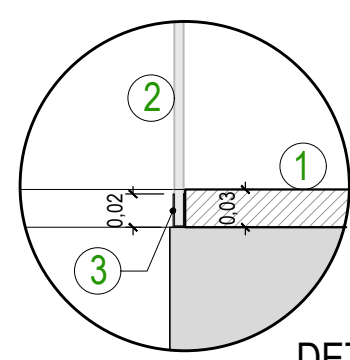


DET. 03
ESC: 1/5

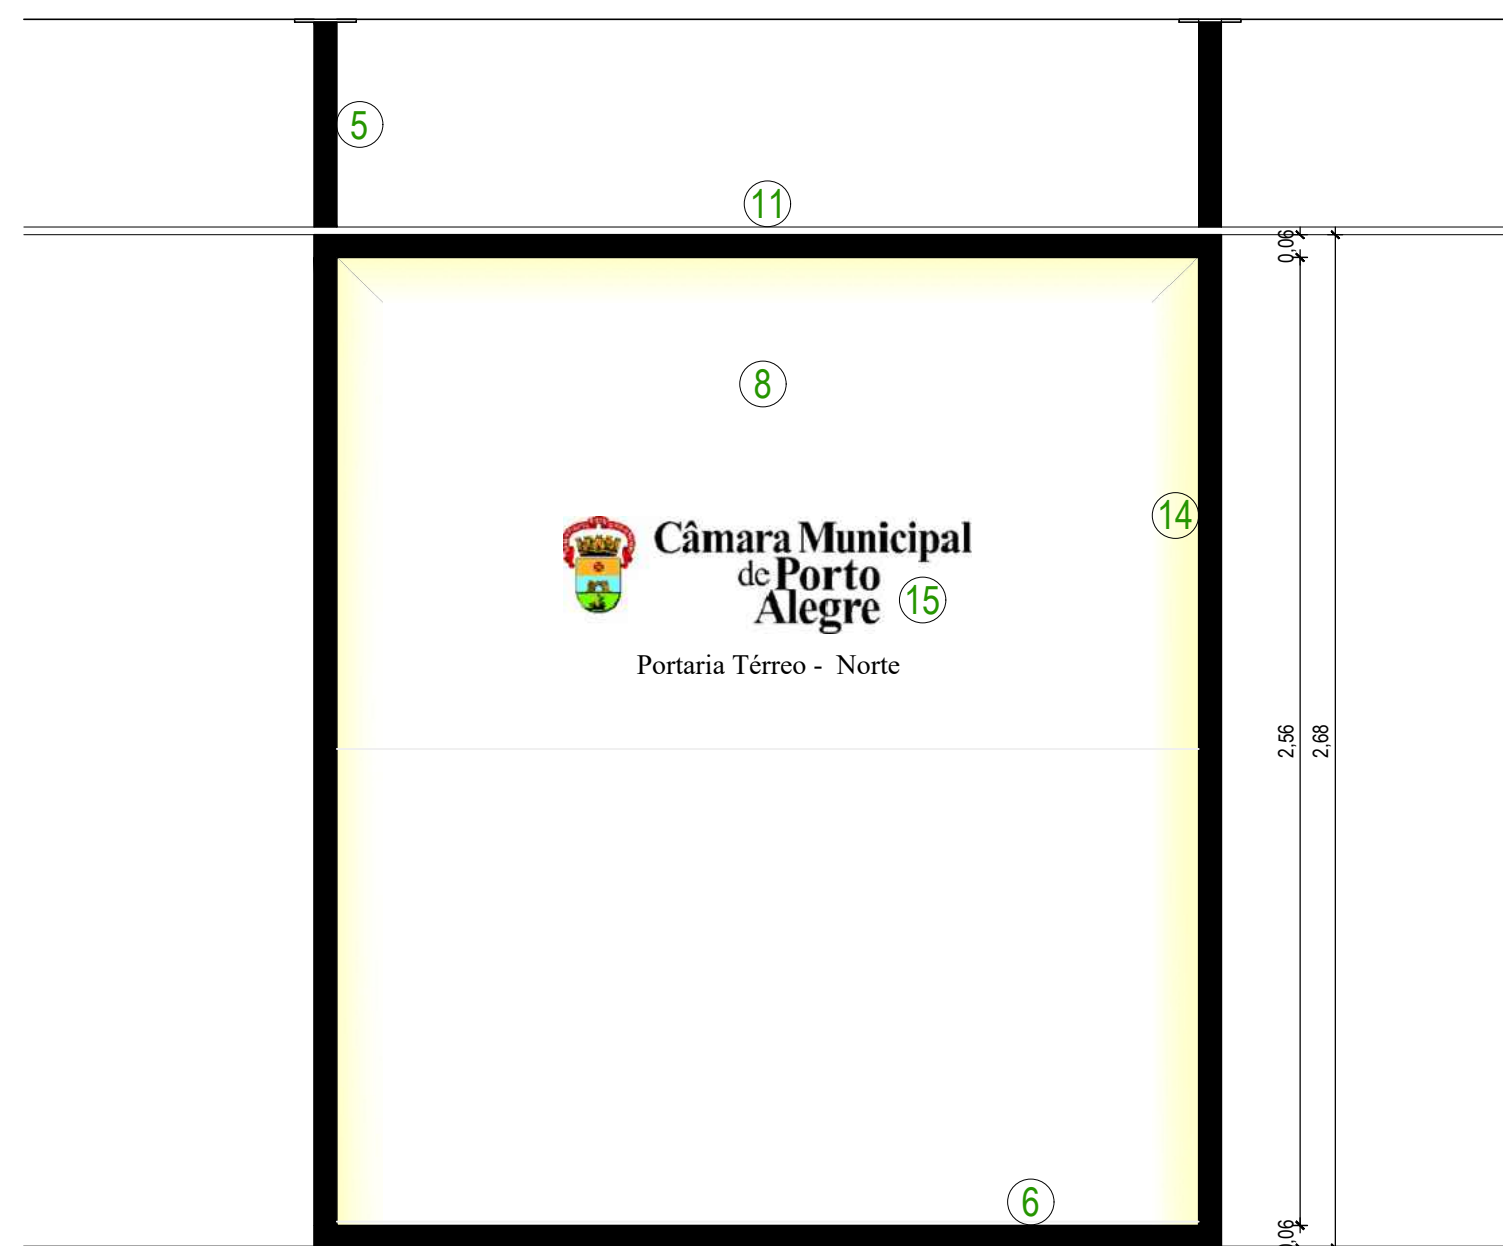


VISTA PAINEL
ESC: 1/20

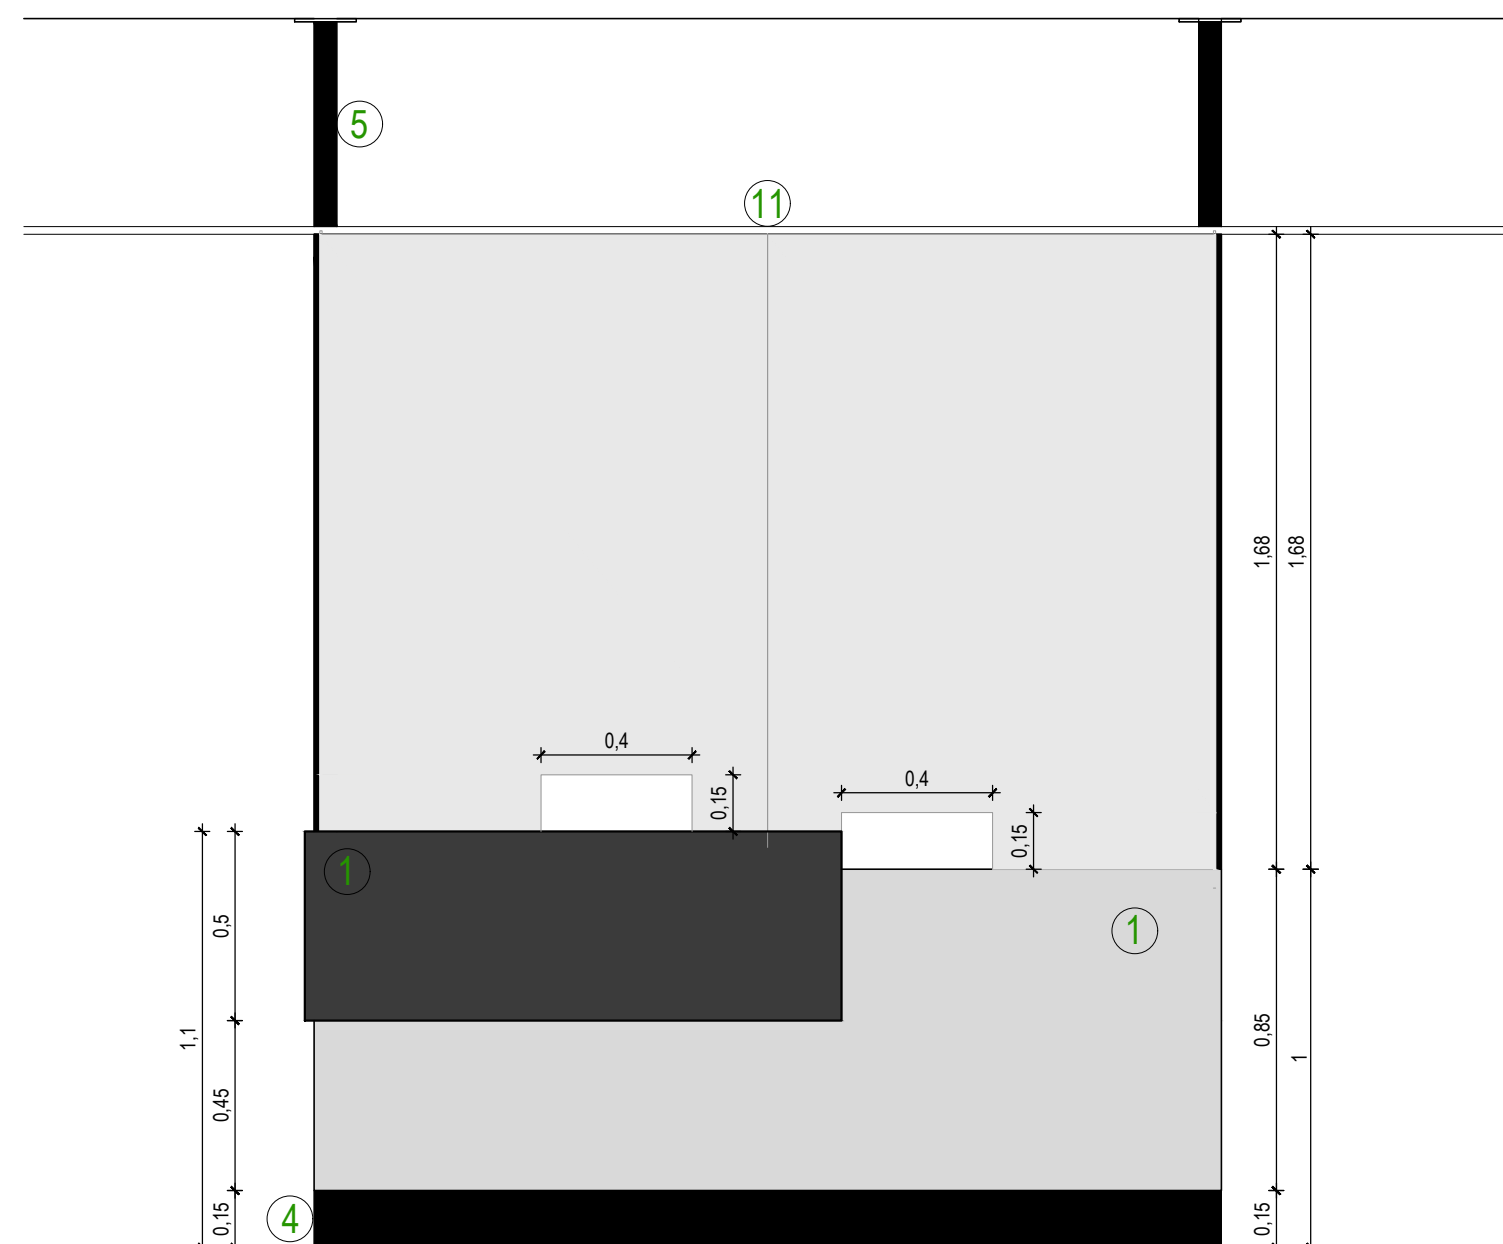


VISTA FRONTAL
ESC: 1/20

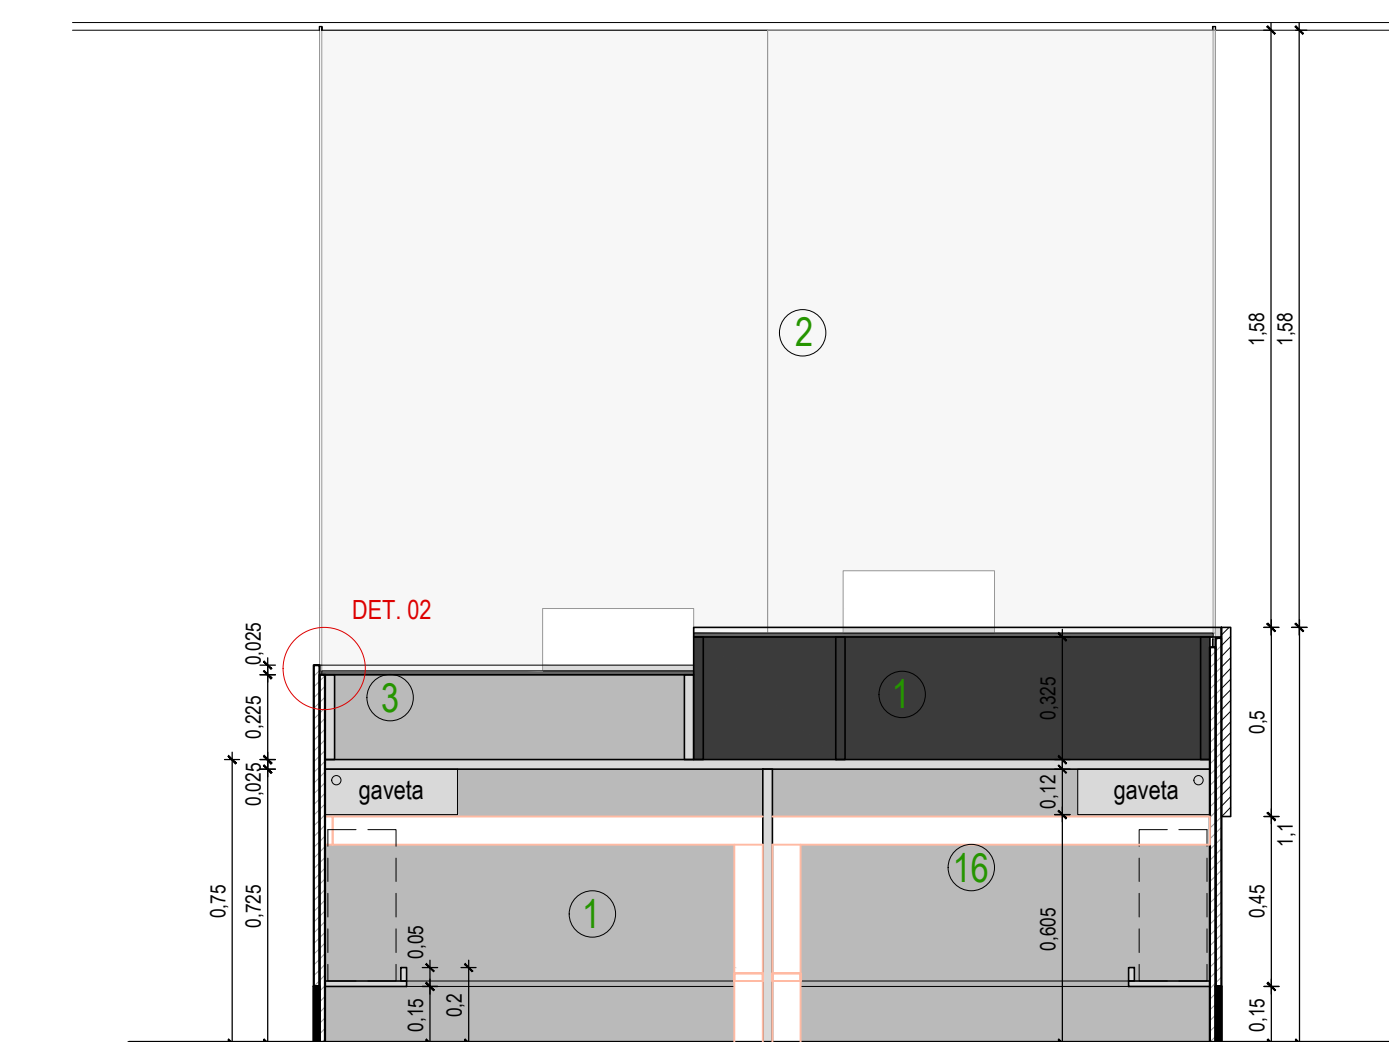


CORTE BB
ESC: 1/20

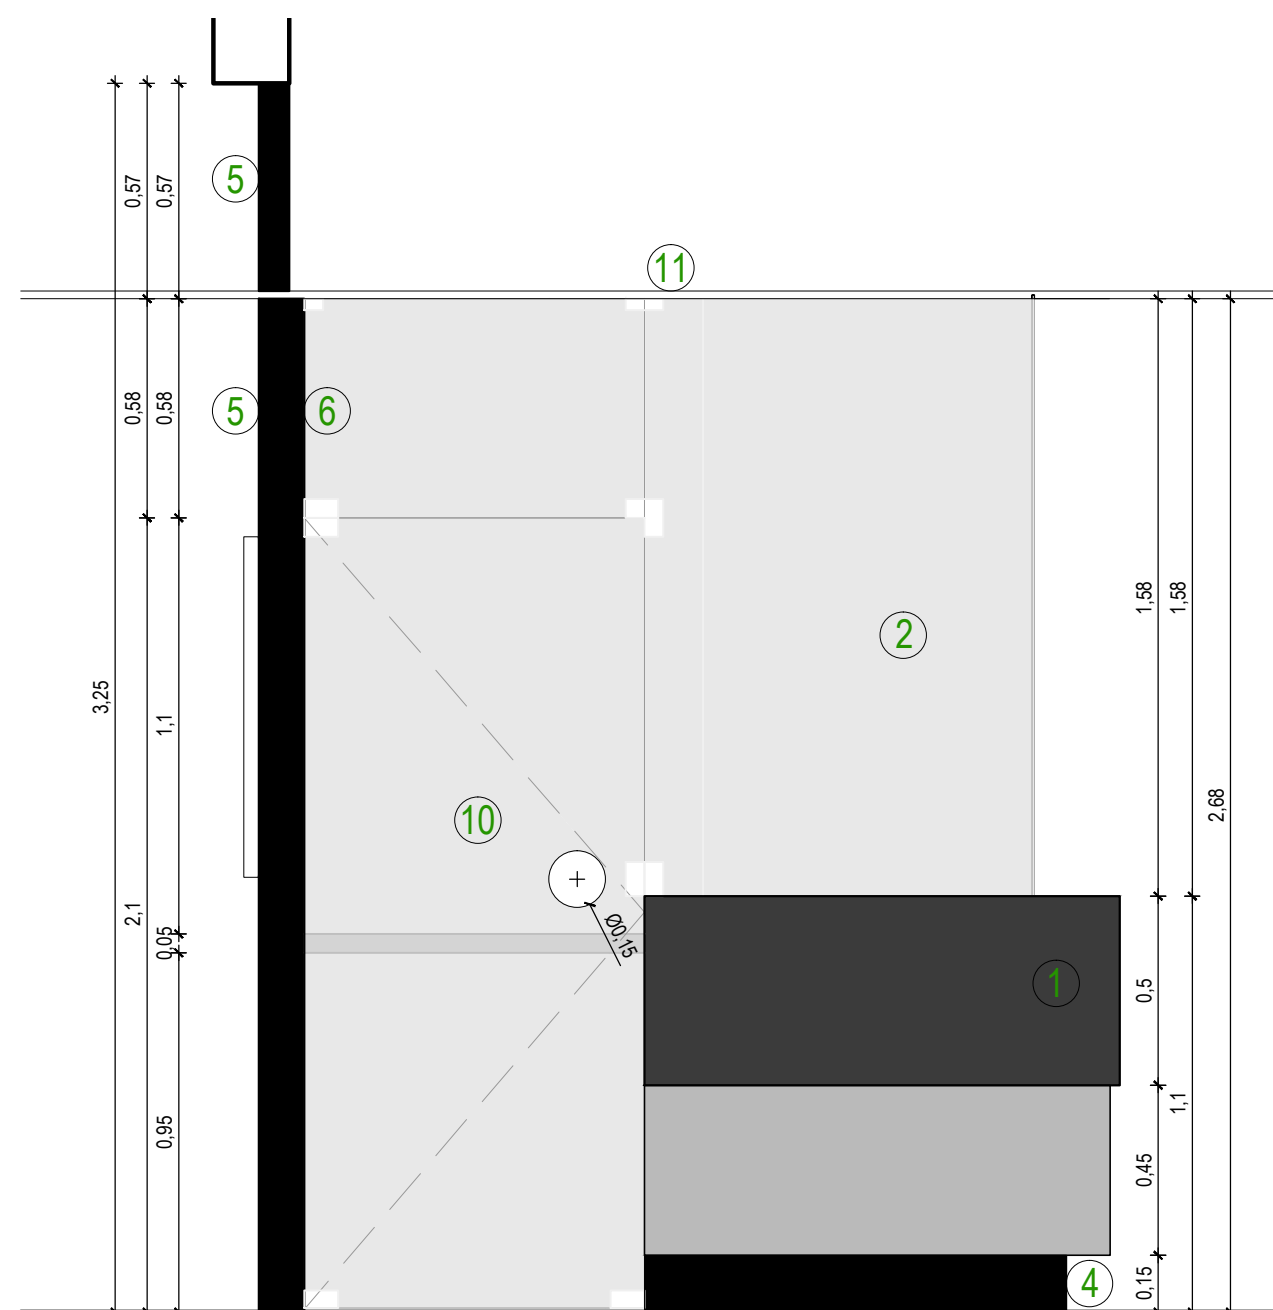

VISTA LATERAL
ESC: 1/20

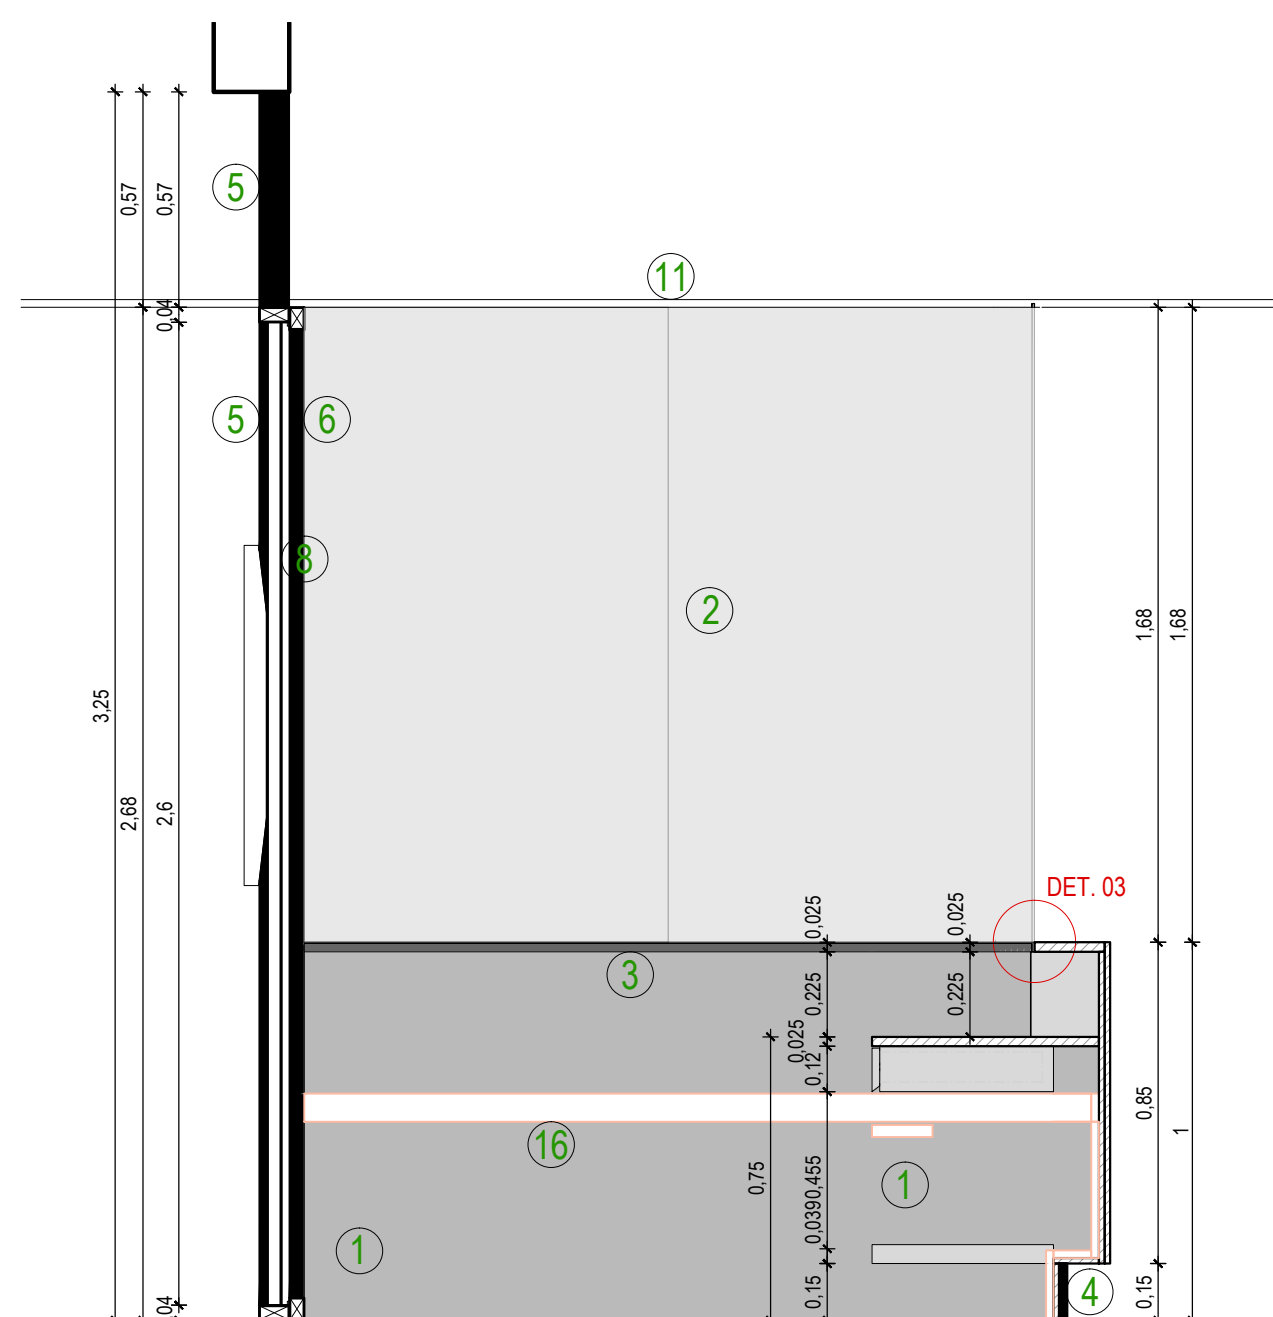


CORTE AA
ESC: 1/20

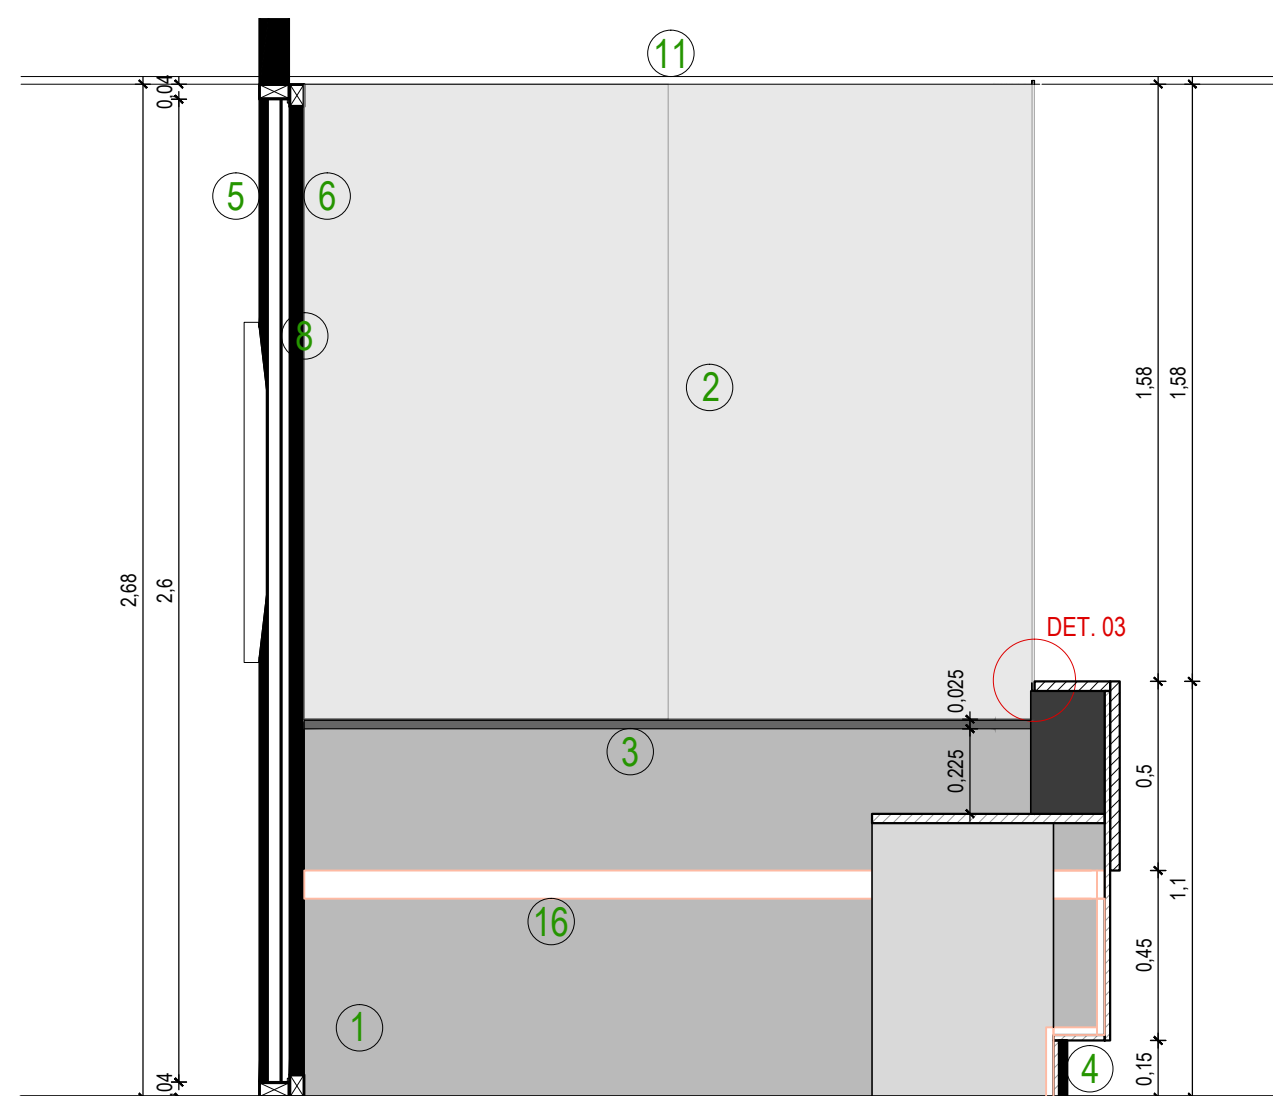

CORTE CC
ESC: 1/20

SERVIÇOS

- 1 Móvel em BP Cinza Cristal e Preto 15 e 25mm, conforme projeto (Refazer móvel existente)
- 2 Vidro incolor 8mm temperado com ferragens (EXISTENTE - Retirar e instalar novamente)
- 3 Perfil alumínio para vidro (EXISTENTE - Retirar e instalar novamente)
- 4 Rodapé em granito preto São Gabriel - altura 15cm
- 5 Metalon pintado de preto - 40x80mm
- 6 Metalon pintado de preto - 40x60mm
- 7 Metalon pintado de preto - 60x60mm
- 8 ACM branco com estrutura de fixação
- 9 Porta de madeira com soleira em granito preto São Gabriel
- 10 Porta de vidro com ferragens e adesivo (EXISTENTE - Retirar e instalar novamente)
- 11 Forro em gesso acartonado com pintura na cor branca
- 12 Forro modular mineral
- 13 Forro modular metálico
- 14 Fita de LED com driver
- 15 Letreiro com brasão
- 16 Instalação Elétrica
- 17 Luminárias
- 18 Alçapão invisível para manutenção elétrica 50x50cm

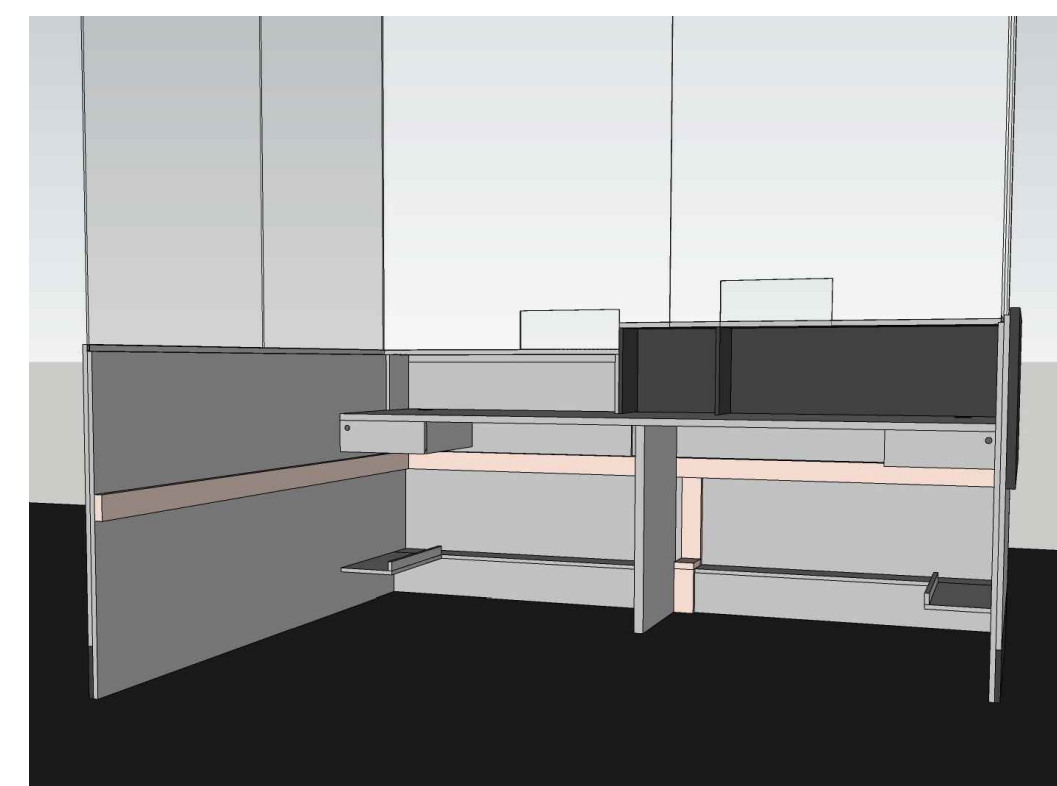

 CÂMARA MUNICIPAL DE PORTO ALEGRE	PROJETO:	RECEPÇÃO - PORTARIAS		
	RESP. PROJETO:	Arq. Fernanda L. Costi CAU RS - A57986-6		
	ESCALA:	INDICADA	DATA:	13/06/2024
	ARQUIVO:	Recuperação Mobiliário, Recepção.dwg		
	ETAPA: DETALHAMENTO	VERSÃO:	PRANCHA:	02
PORTARIA NORTE - TÉRREO				