



5. SALAS DE REUNIÕES

Móveis:

- 1) Painel TV** – 2 unidades – Prancha 02
- 2) Rack Equipamentos**– 2 unidades – Prancha 03
- 3) Mesa de reuniões** – 2 unidades - Prancha 04

Serviços:


Fornecimento e instalação de mobiliário conforme detalhamento.

Especificação:


Painel TV: Painel em MDF, em BP branco e fórmica tipo lousa, na cor branca, acabamento brilhante, conforme indicação em detalhamento.

Rack: Móvel em MDF, em BP Freijó e BP branco, conforme detalhamento, com ferragens e acessórios.

Mesa de reuniões: Móvel em MDF, em BP Freijó.

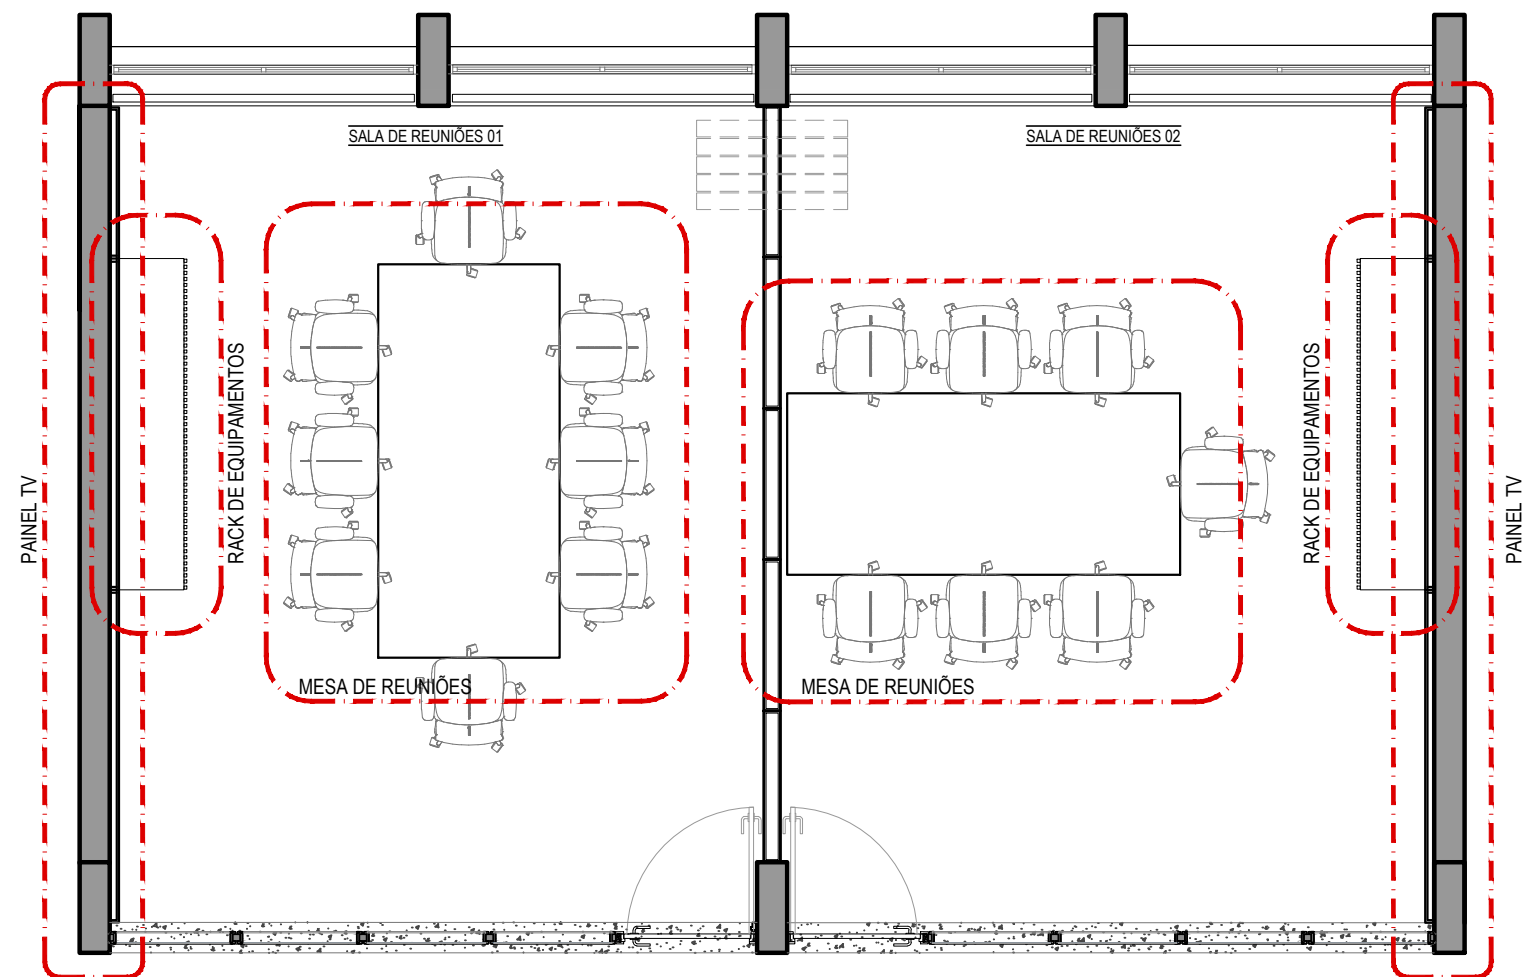

PLANTA BAIXA
ESC: 1/50

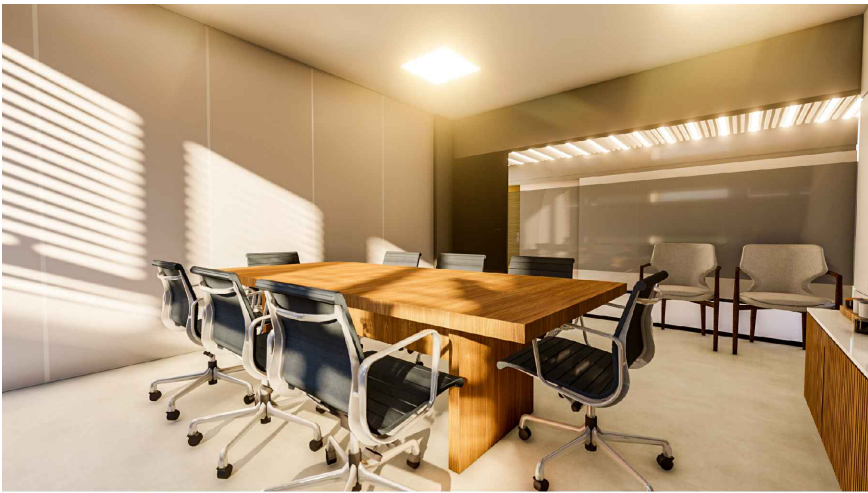


CÂMARA MUNICIPAL DE
PORTO ALEGRE

SOM
SEÇÃO DE OBRAS E
MANUTENÇÃO

ETAPA: EXECUTIVO
PLANTA BAIXA

OBRA:
SALAS DE REUNIÕES

RESP. PROJETO:
ARQ. Fernanda L. Costi | CAU RS - A57986-6


ESCALA:
INDICADA

ARQUIVO:
Salas de Reunioes_R01.dwg


DATA:
22/01/2025

VERSÃO:
R01

PRANCHA:
01

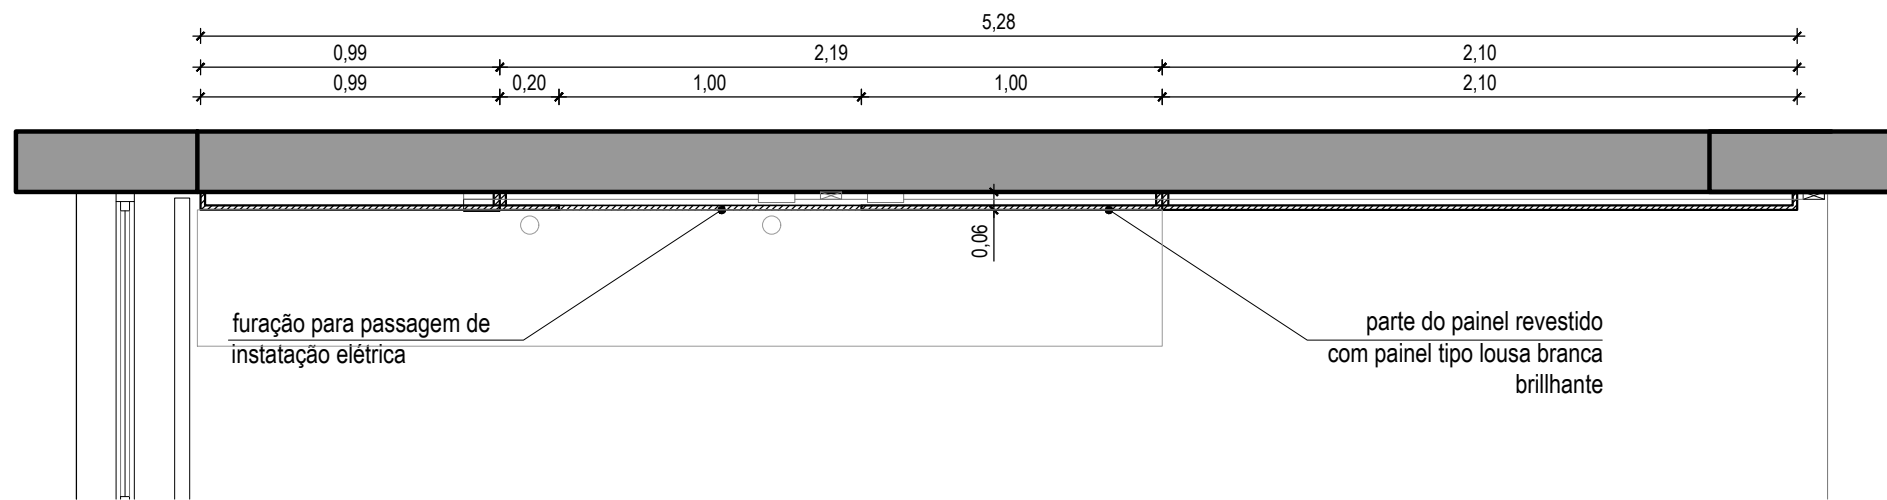


PLANTA BAIXA - ALTURA = 1,00m
ESC: 1/25

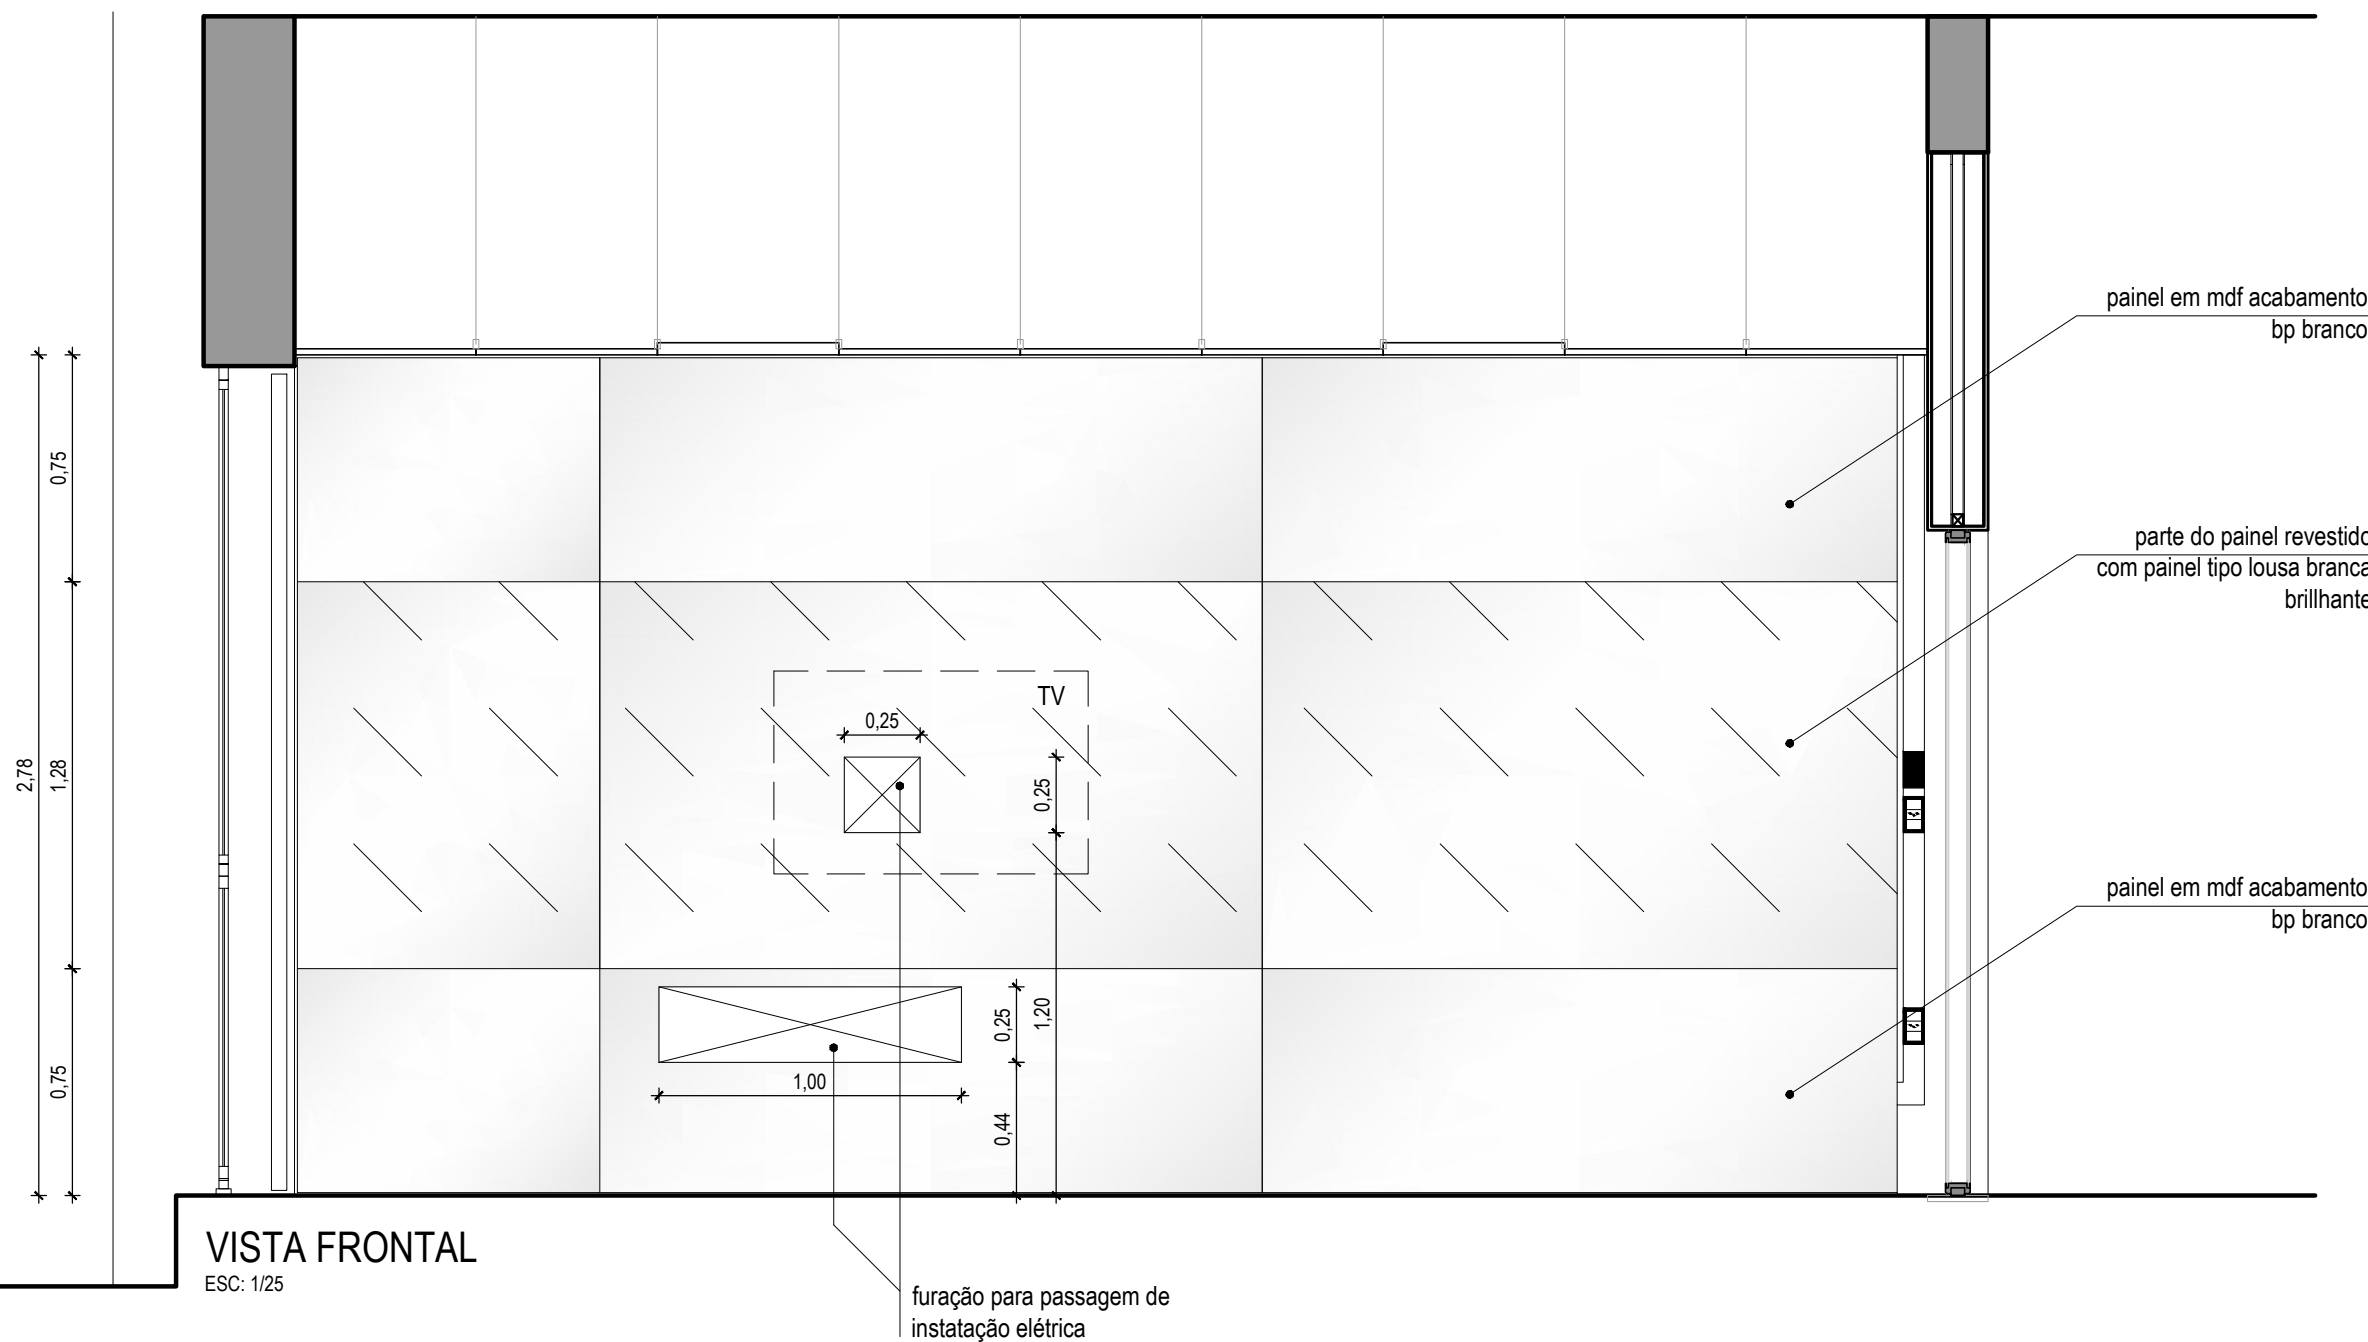

VISTA FRONTAL
ESC: 1/25

OBSERVAÇÃO: Detalhamento da sala de reuniões 02. A sala de reuniões 01 terá o mesmo painel, porém espelhado.

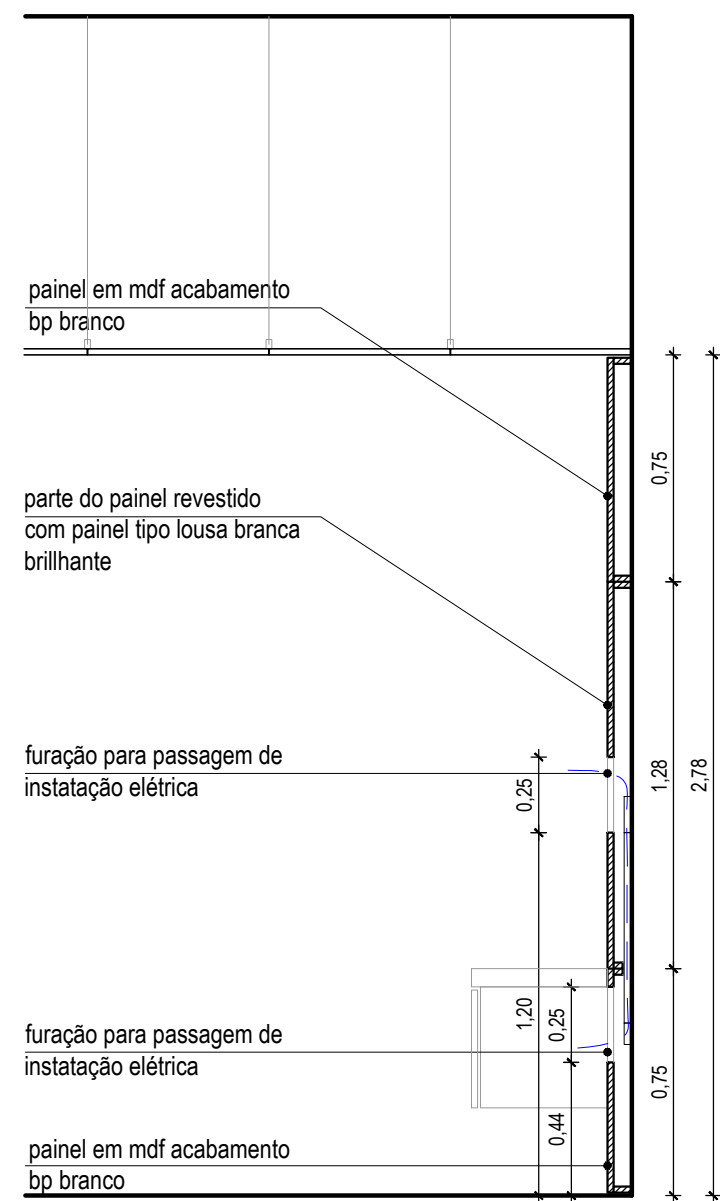

CORTE TRANSVERSAL
ESC: 1/25



CÂMARA MUNICIPAL DE
PORTO ALEGRE

SOM
SEÇÃO DE OBRAS E
MANUTENÇÃO

ETAPA: EXECUTIVO
DET. PAINEL TV

OBRA:
SALAS DE REUNIÕES

RESP. PROJETO:
ARQ. Fernanda L. Costi | CAU RS - A57986-6





ESCALA:
INDICADA

ARQUIVO:
Salas de Reuniões_R01.dwg

VERSÃO:
R01


PRANCHA:
02

DATA:
22/01/2025

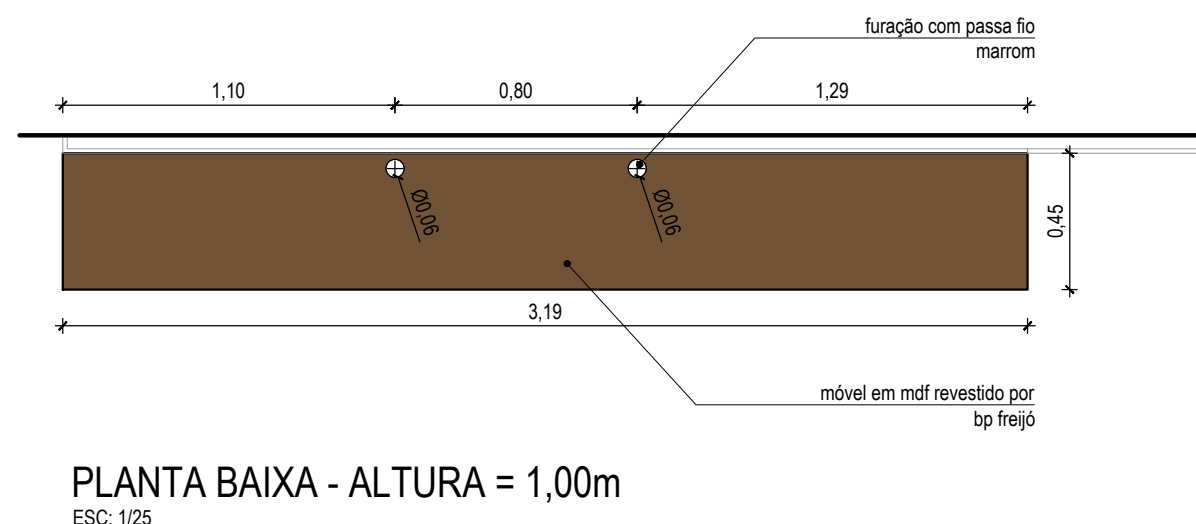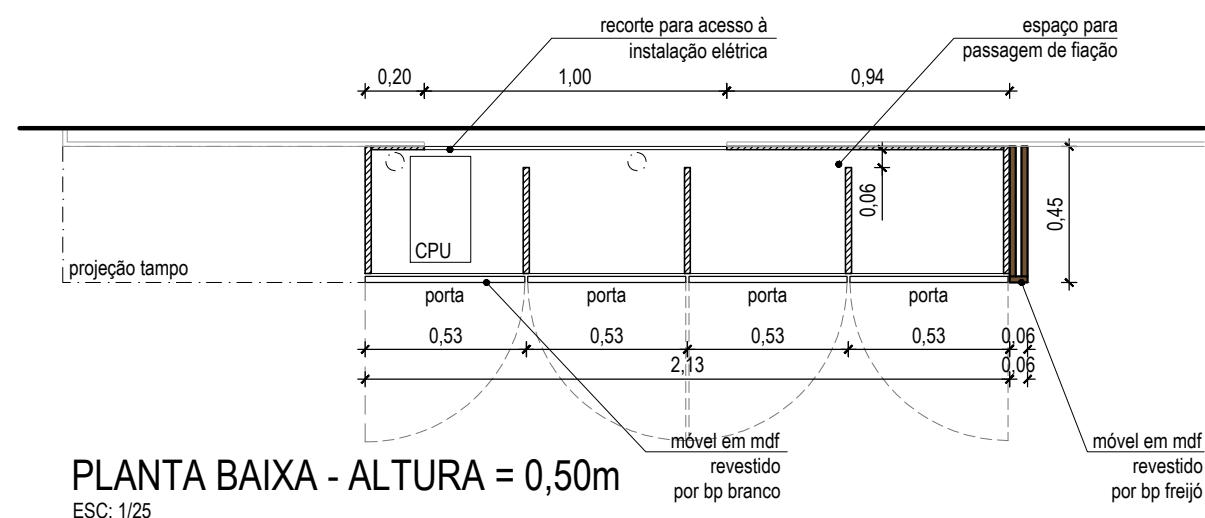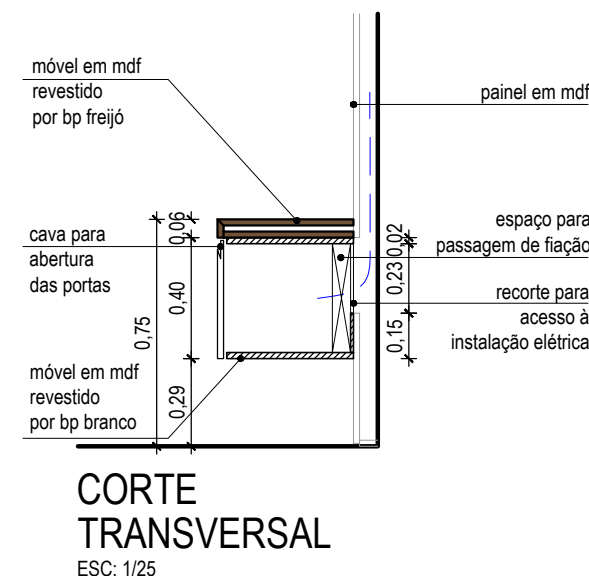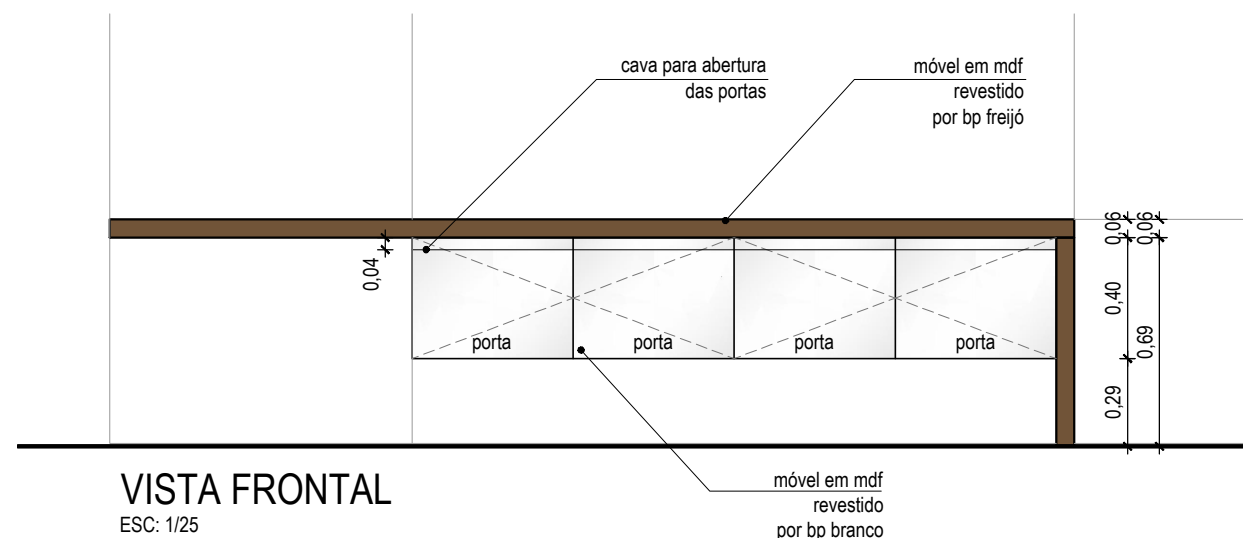


OBSERVAÇÃO: Detalhamento da sala de reuniões 02. A sala de reuniões 01 terá o mesmo rack, porém espelhado.


 CÂMARA MUNICIPAL DE PORTO ALEGRE	OBRA:		
	SALAS DE REUNIÕES		
	RESP. PROJETO:		
	ARQ. Fernanda L. Costi CAU RS - A57986-6		
	ESCALA:		
SOM SEÇÃO DE OBRAS E MANUTENÇÃO	INDICADA		
	ARQUIVO:	DATA:	
	Salas de Reunioes_R01.dwg	22/01/2025	
ETAPA: DETALHAMENTO		VERSÃO:	PRANCHA:
DET. RACK EQUIPAMENTOS		R01	03

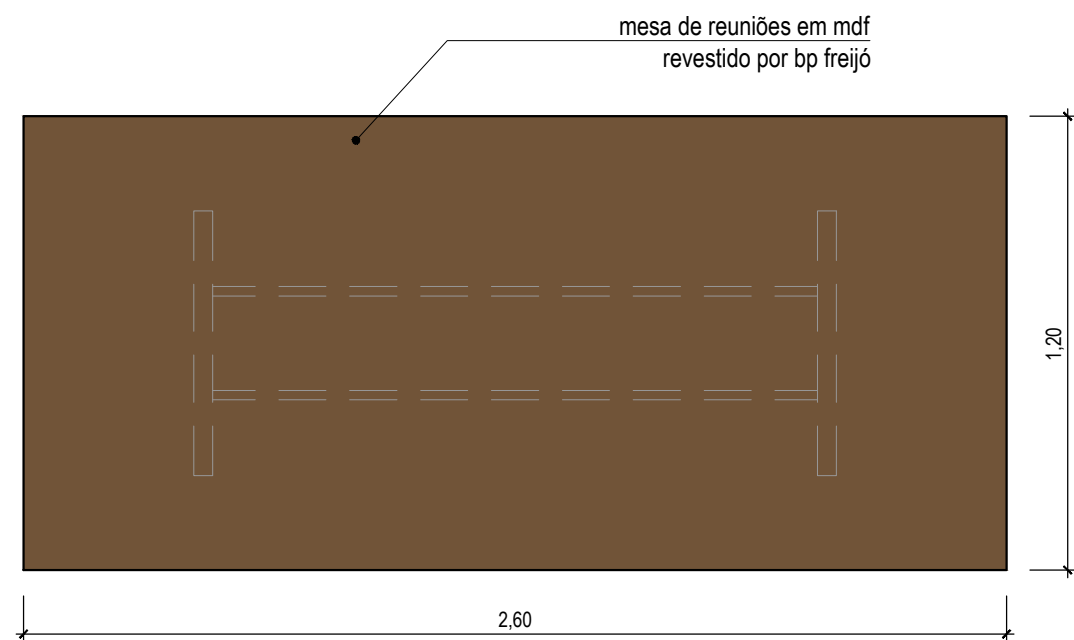


PLANTA BAIXA - TAMPO
ESC: 1/20

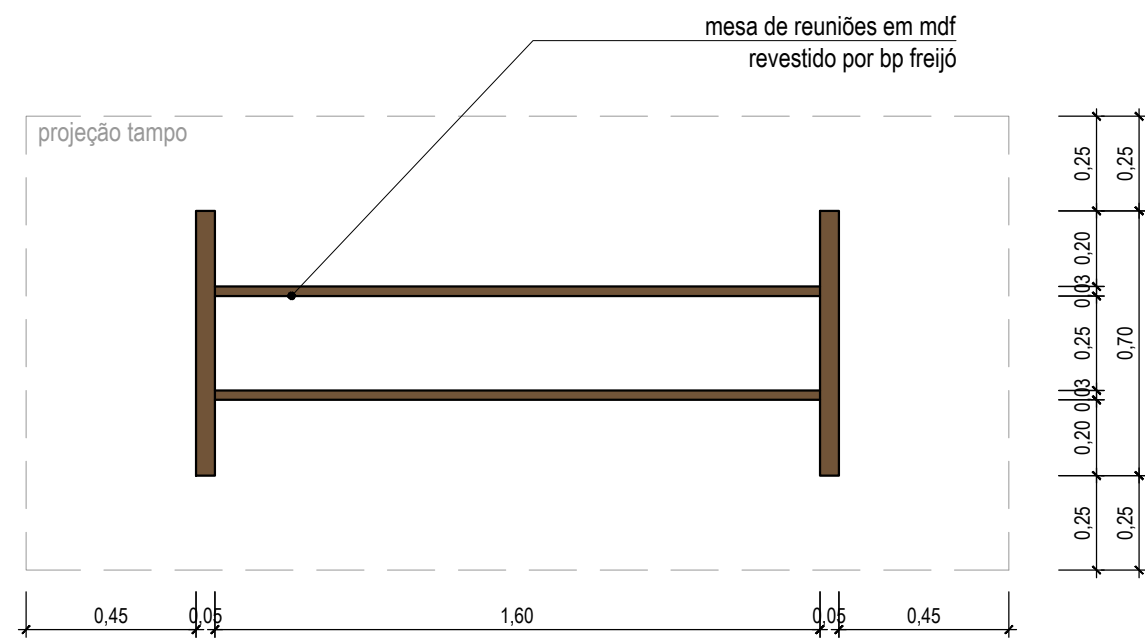



PLANTA BAIXA - BASE
ESC: 1/20

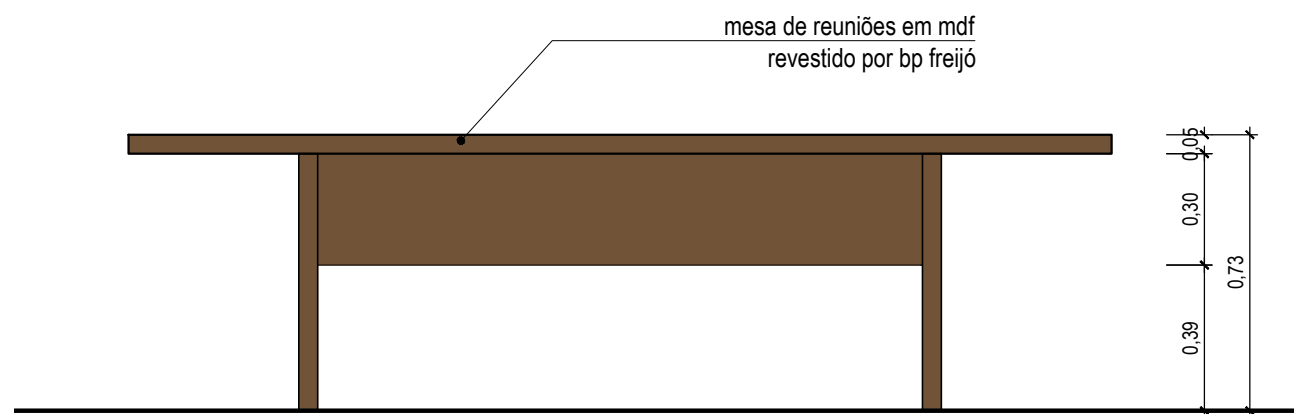

VISTA LATERAL
ESC: 1/20

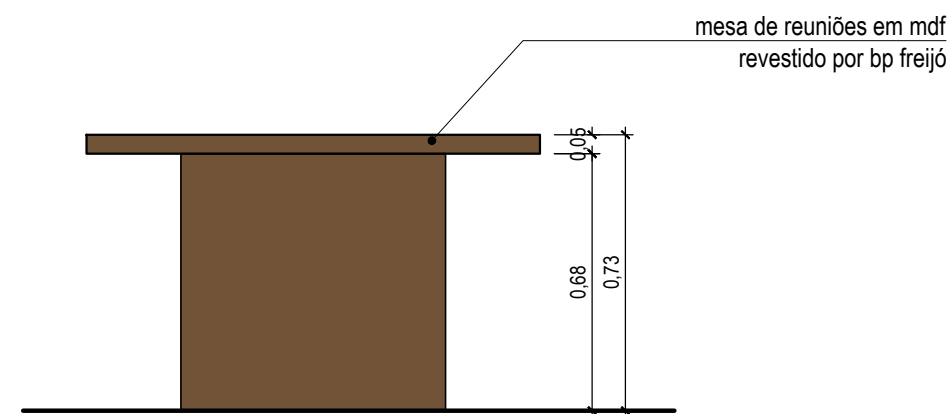

VISTA FRONTAL
ESC: 1/20

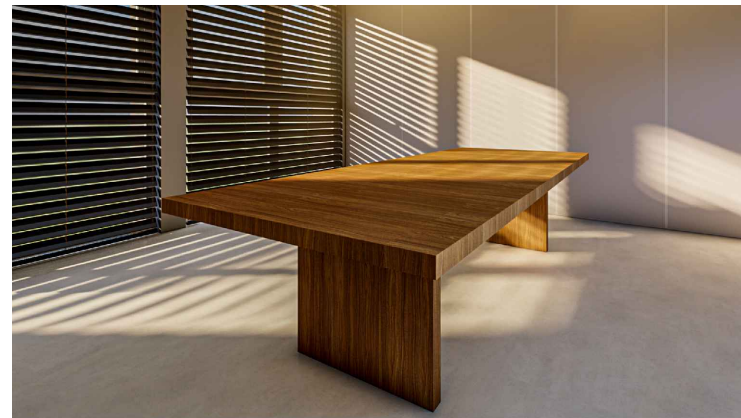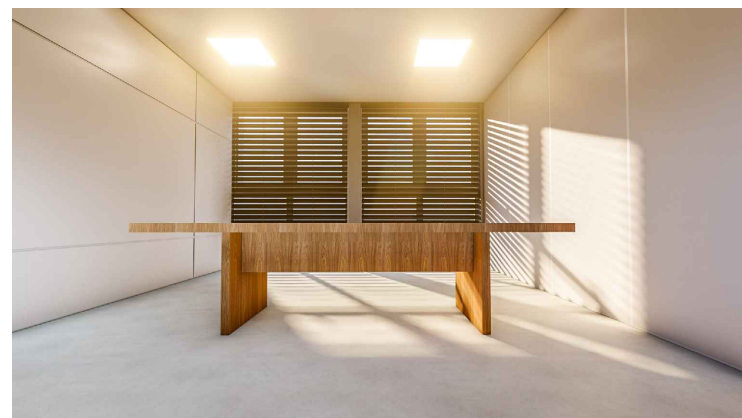

CÂMARA MUNICIPAL DE
PORTO ALEGRE

SOM

SEÇÃO DE OBRAS E
MANUTENÇÃO

ETAPA: DETALHAMENTO

DET. MESA REUNIÕES

OBRA:

SALAS DE REUNIÕES

RESP. PROJETO:

ARQ. Fernanda L. Costi | CAU RS - A57986-6

ESCALA:

INDICADA

ARQUIVO:

Salas de Reunioes_R01.dwg

DATA:

22/01/2025

VERSÃO:
R01

PRANCHA:

04