



12. CENTRO DE CONVIVÊNCIA

Móveis:




- 1) Móvel Copa** – 1 unidade – Prancha 01 e 02

Serviços:

- 1)** Remoção da bancada existente e rodapé de granito
- 2)** Fornecimento e instalação de mobiliário conforme detalhamento.
- 3)** Reinstalação de bancada e rodapé existentes.

Especificação:

Móvel em MDF com acabamento em BP branco e BP Riviera, da Duratex (ou equivalente a ser aprovado pela fiscalização), conforme especificado em projeto. Puxador em perfil de alumínio e acessórios para seu funcionamento e instalação.

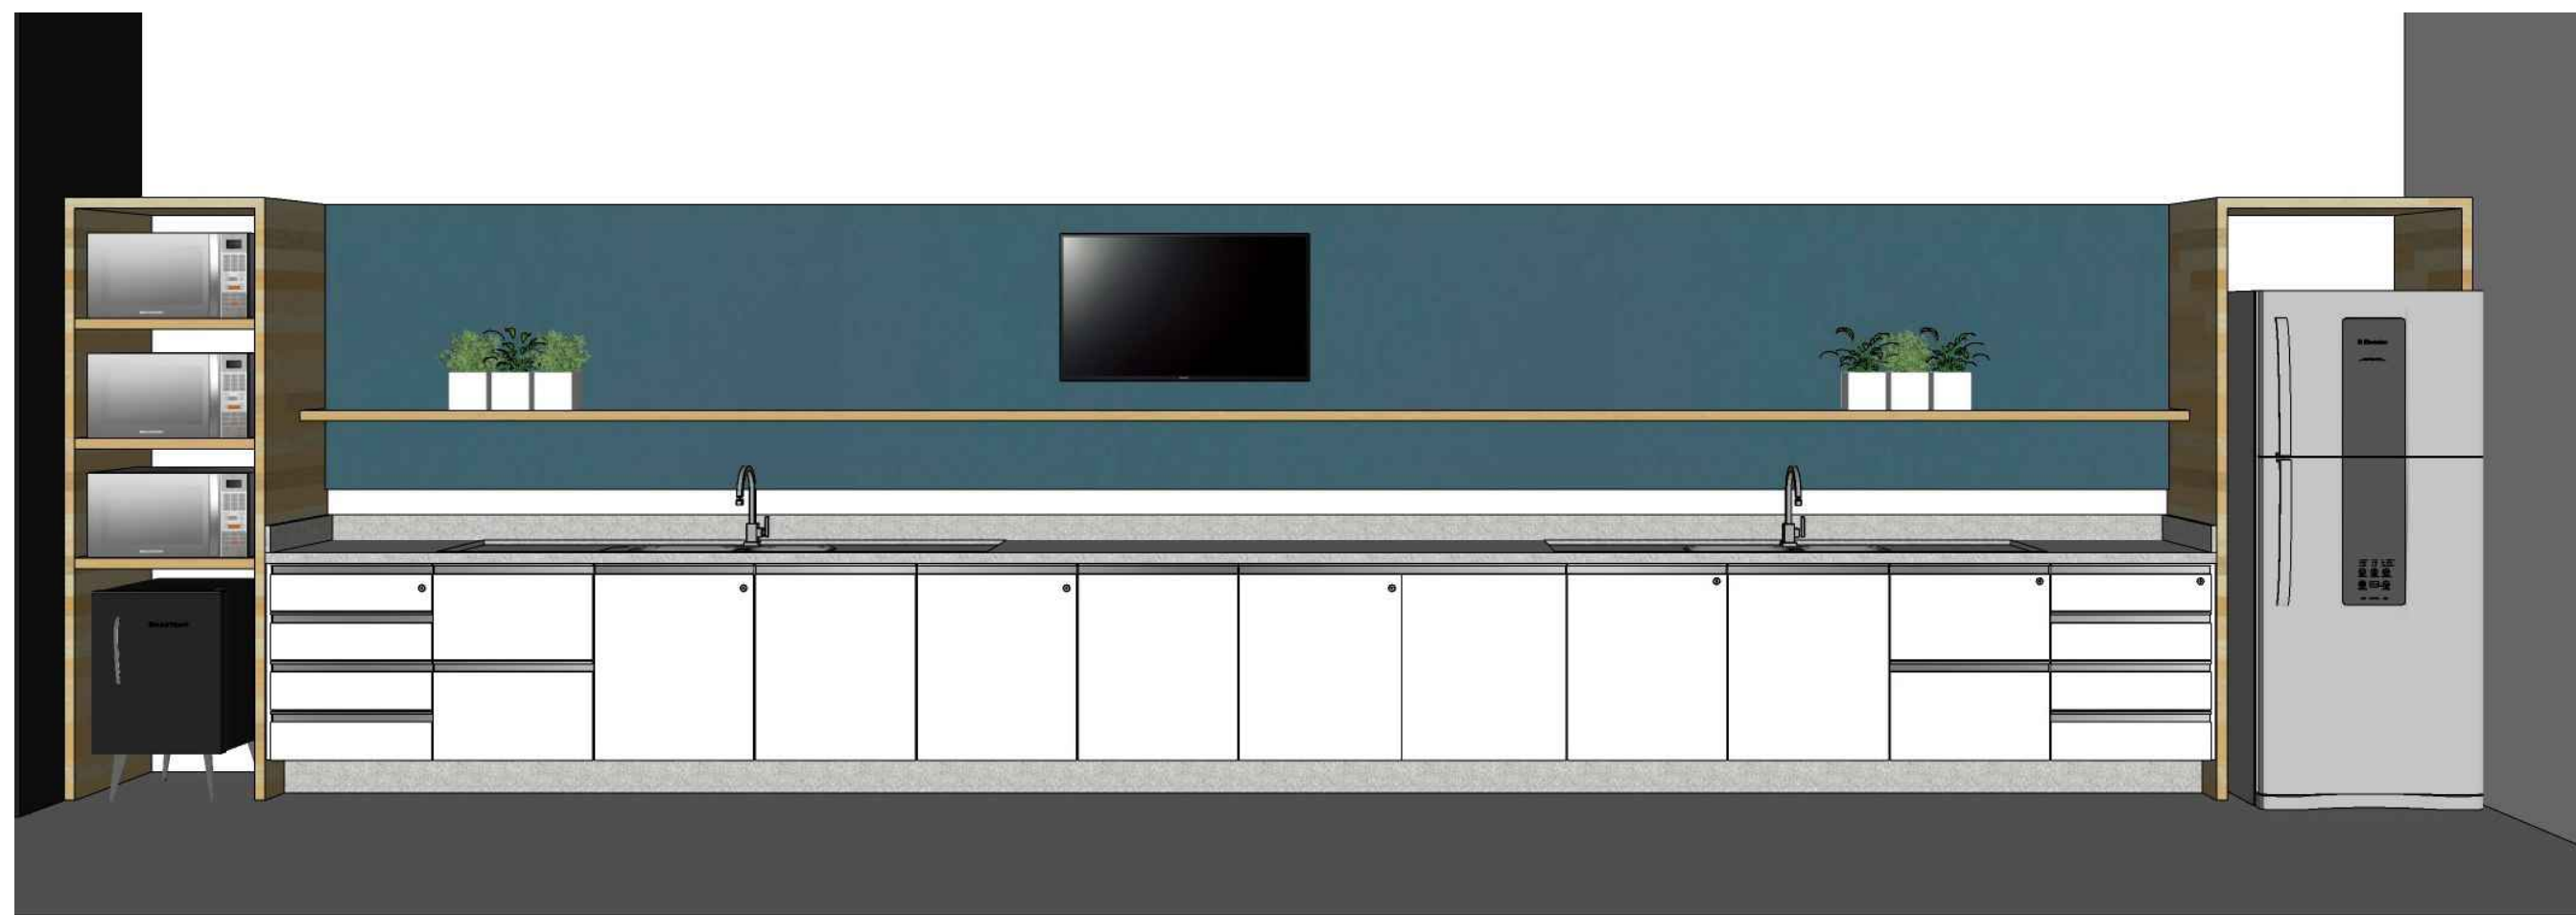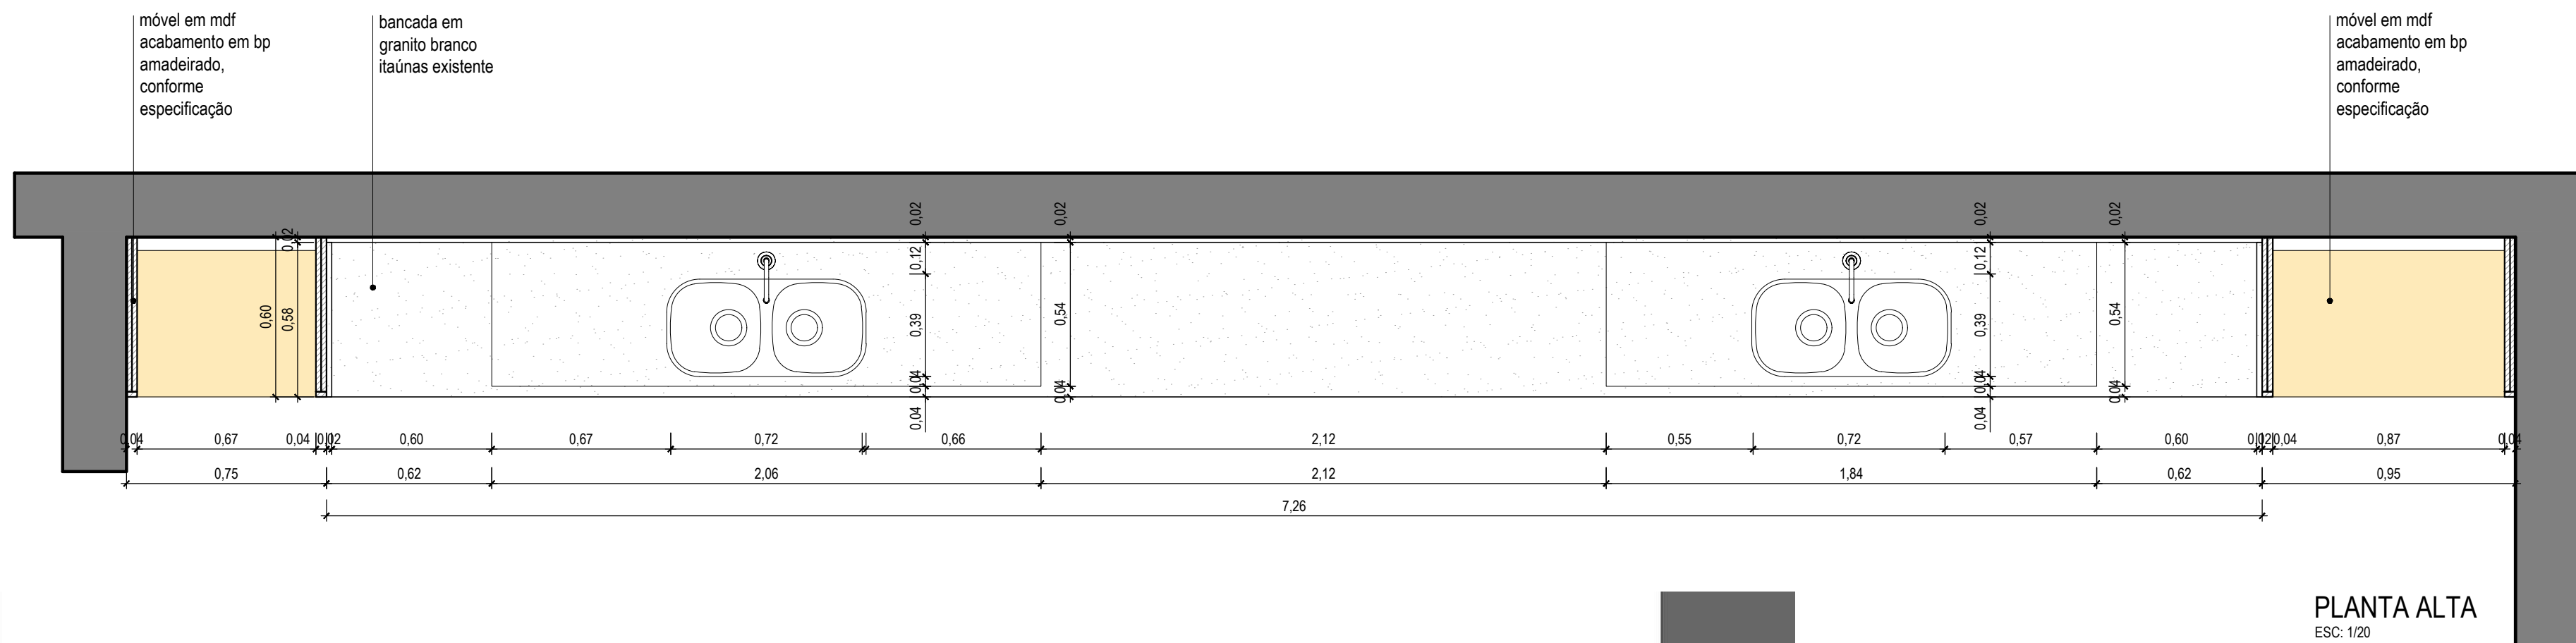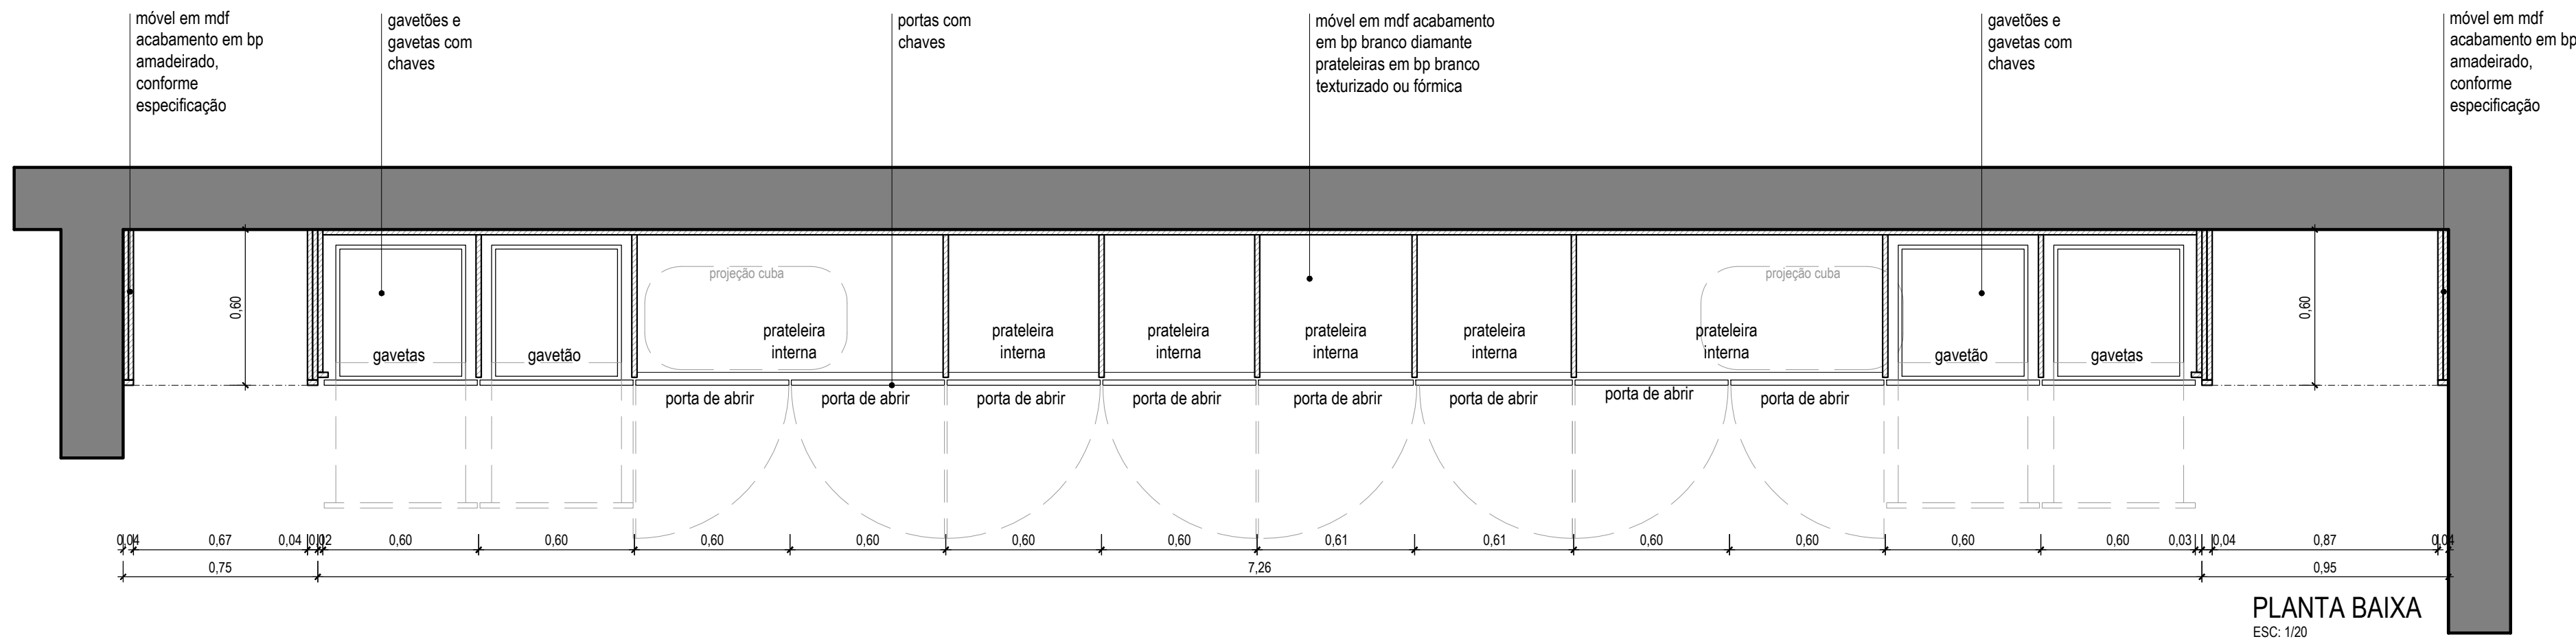

CÂMARA MUNICIPAL DE
PORTO ALEGRE

SOM
SEÇÃO DE OBRAS E
MANUTENÇÃO

ETAPA:
PLANTAS

OBRA:
MOBILIÁRIO - COPA CENTRO DE CONVIVÊNCIAS

RESP. PROJETO:
ARQ. Fernanda L. Costi | CAU RS - A57986-6

ESCALA:
1:20

ARQUIVO:
Centro_Convivencia.dwg

DATA:
29/01/2025

VERSÃO:
R00

PRANCHA:

01

