
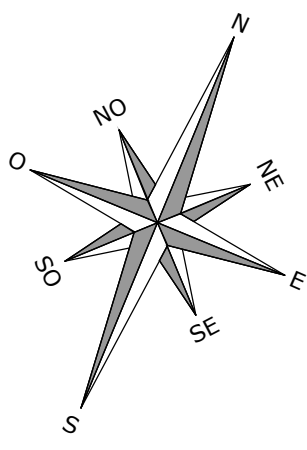


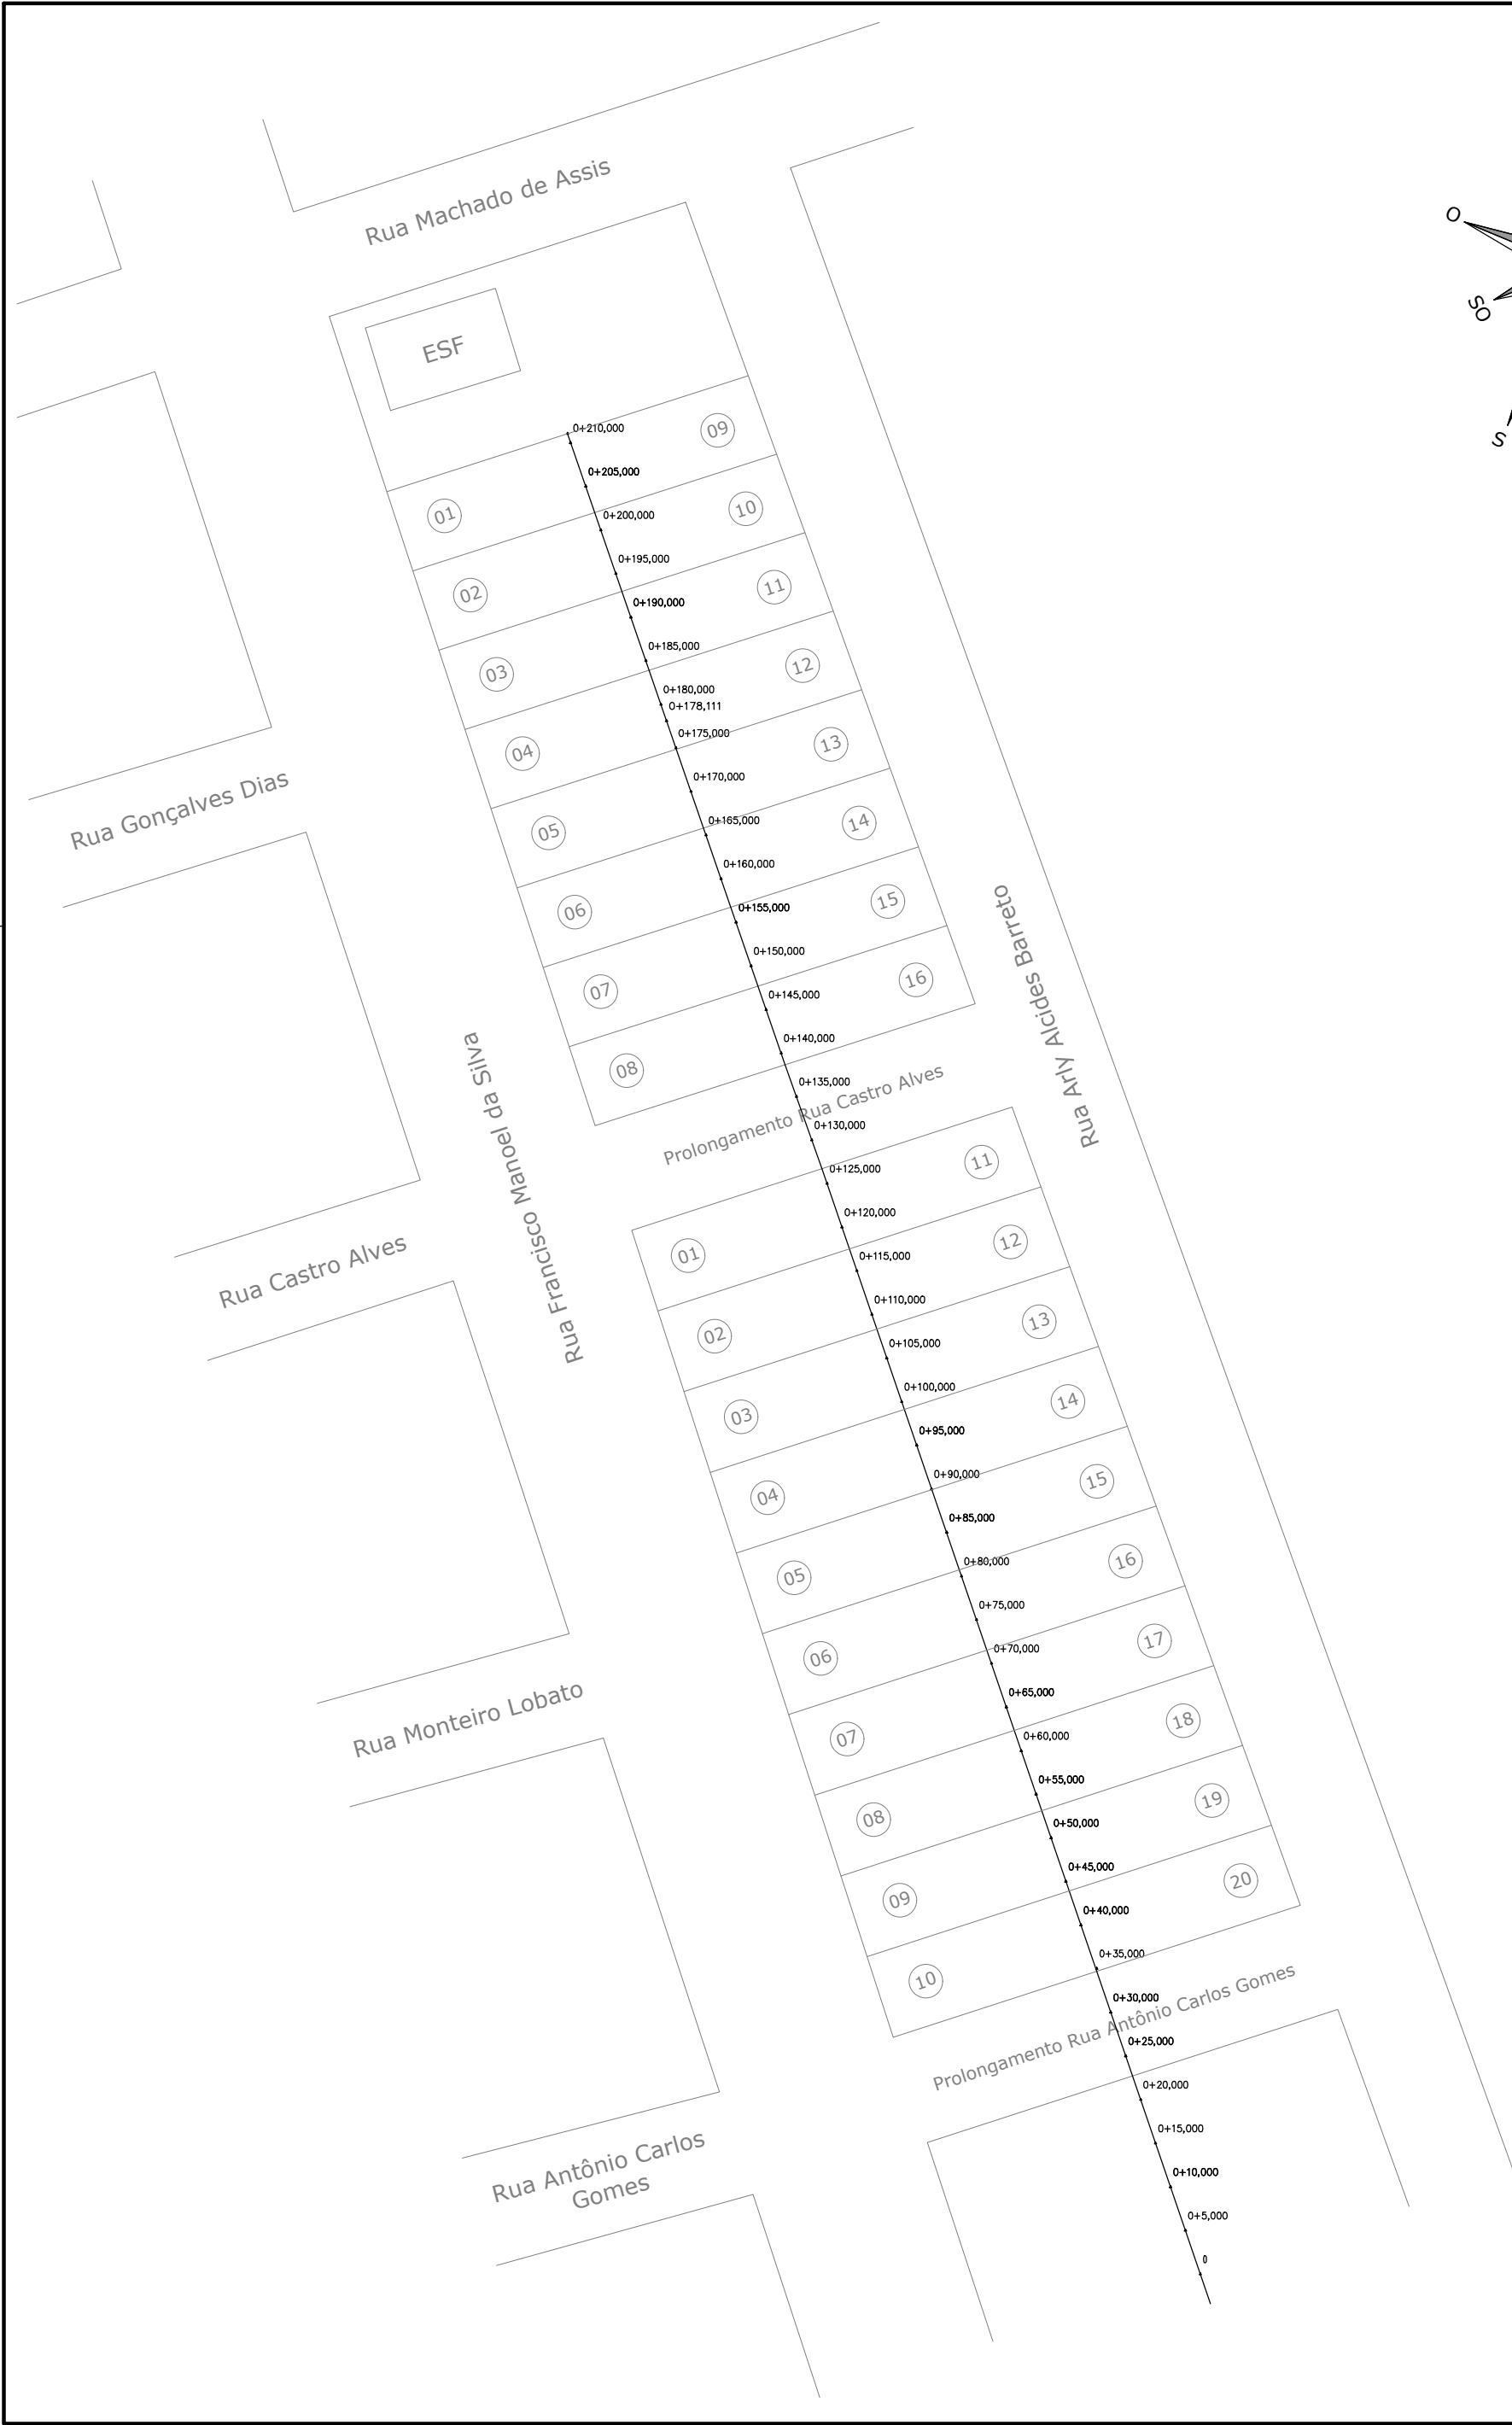

PREFEITURA MUNICIPAL DE RIO PARDO
SECRETARIA MUNICIPAL DE PLANEJAMENTO,
INDÚSTRIA E COMÉRCIO

Lotes a Desmembrar - Boa Vista - Rio Pardo

Proprietário:		Resp. Técnico	
Rogério Luiz Monteiro Prefeito Municipal de Rio Pardo Município de Rio Pardo		Claudinei Teixeira Rocha Engenheiro Civil - CREA RS 069346	
Conteúdo: Estaqueamento para Seções Corte e Aterro			
Lote:	Quadra:	Área:	Escala: Indicada
			Data: Março/2025