
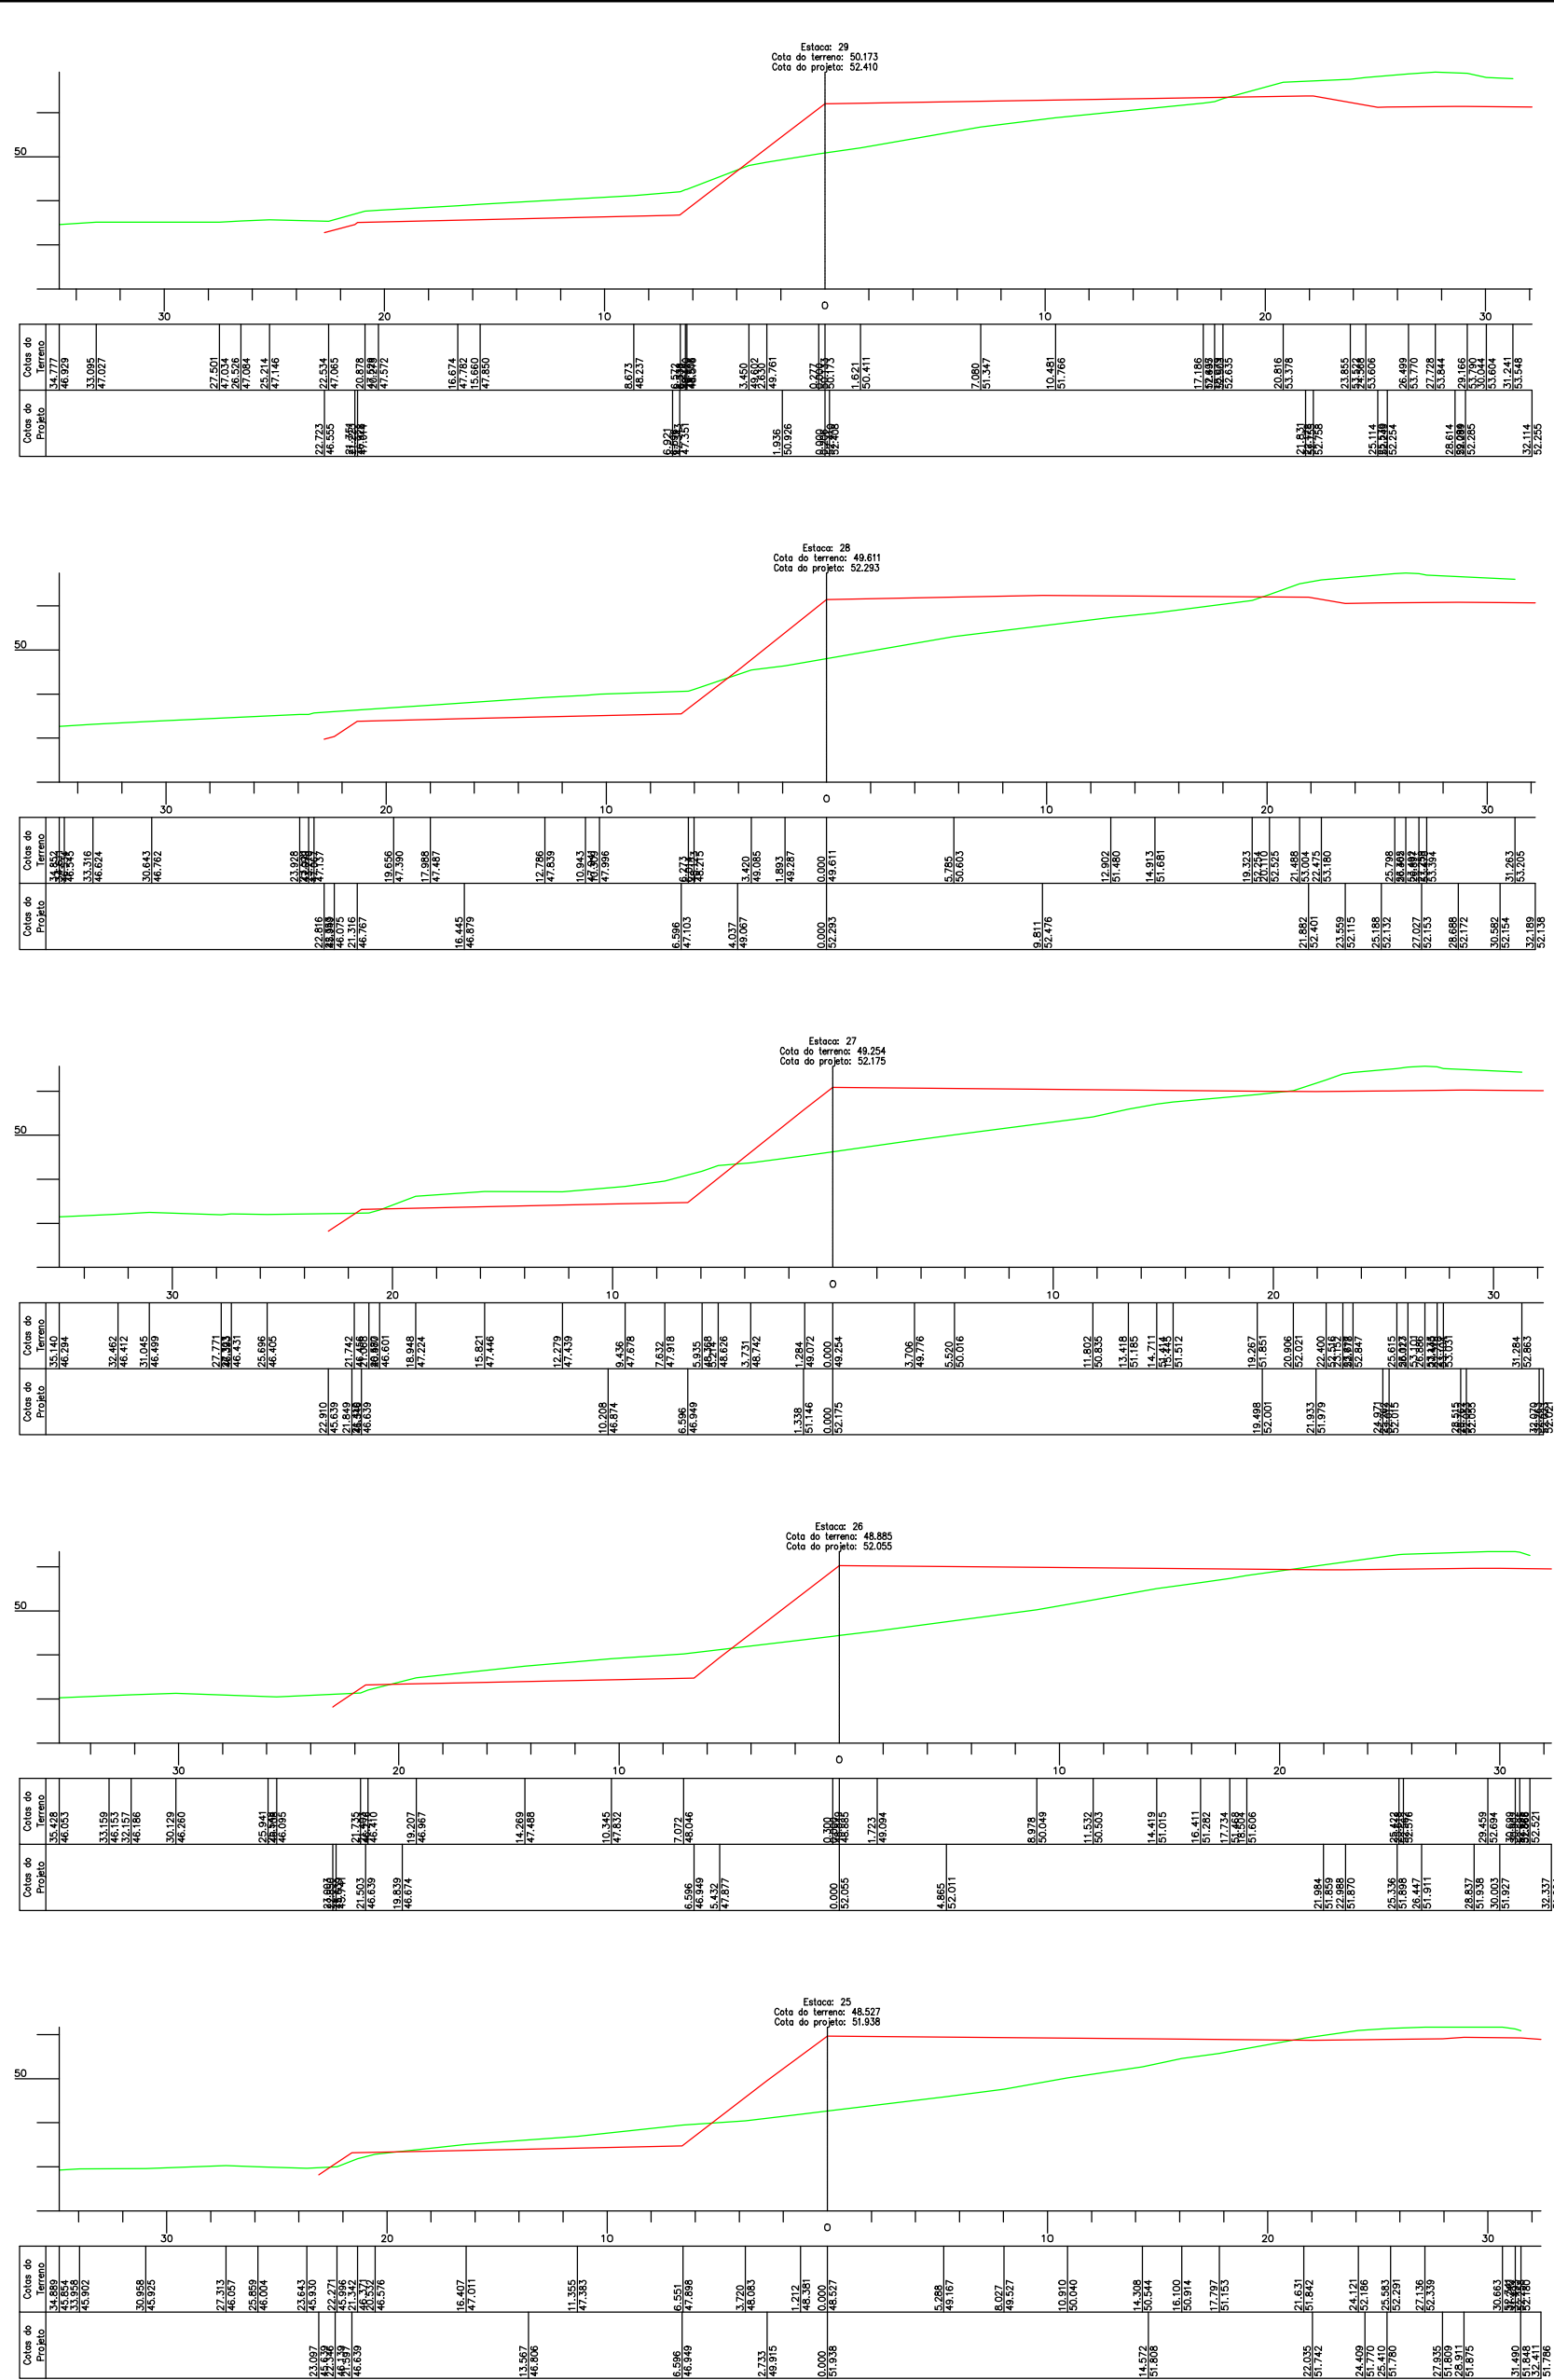
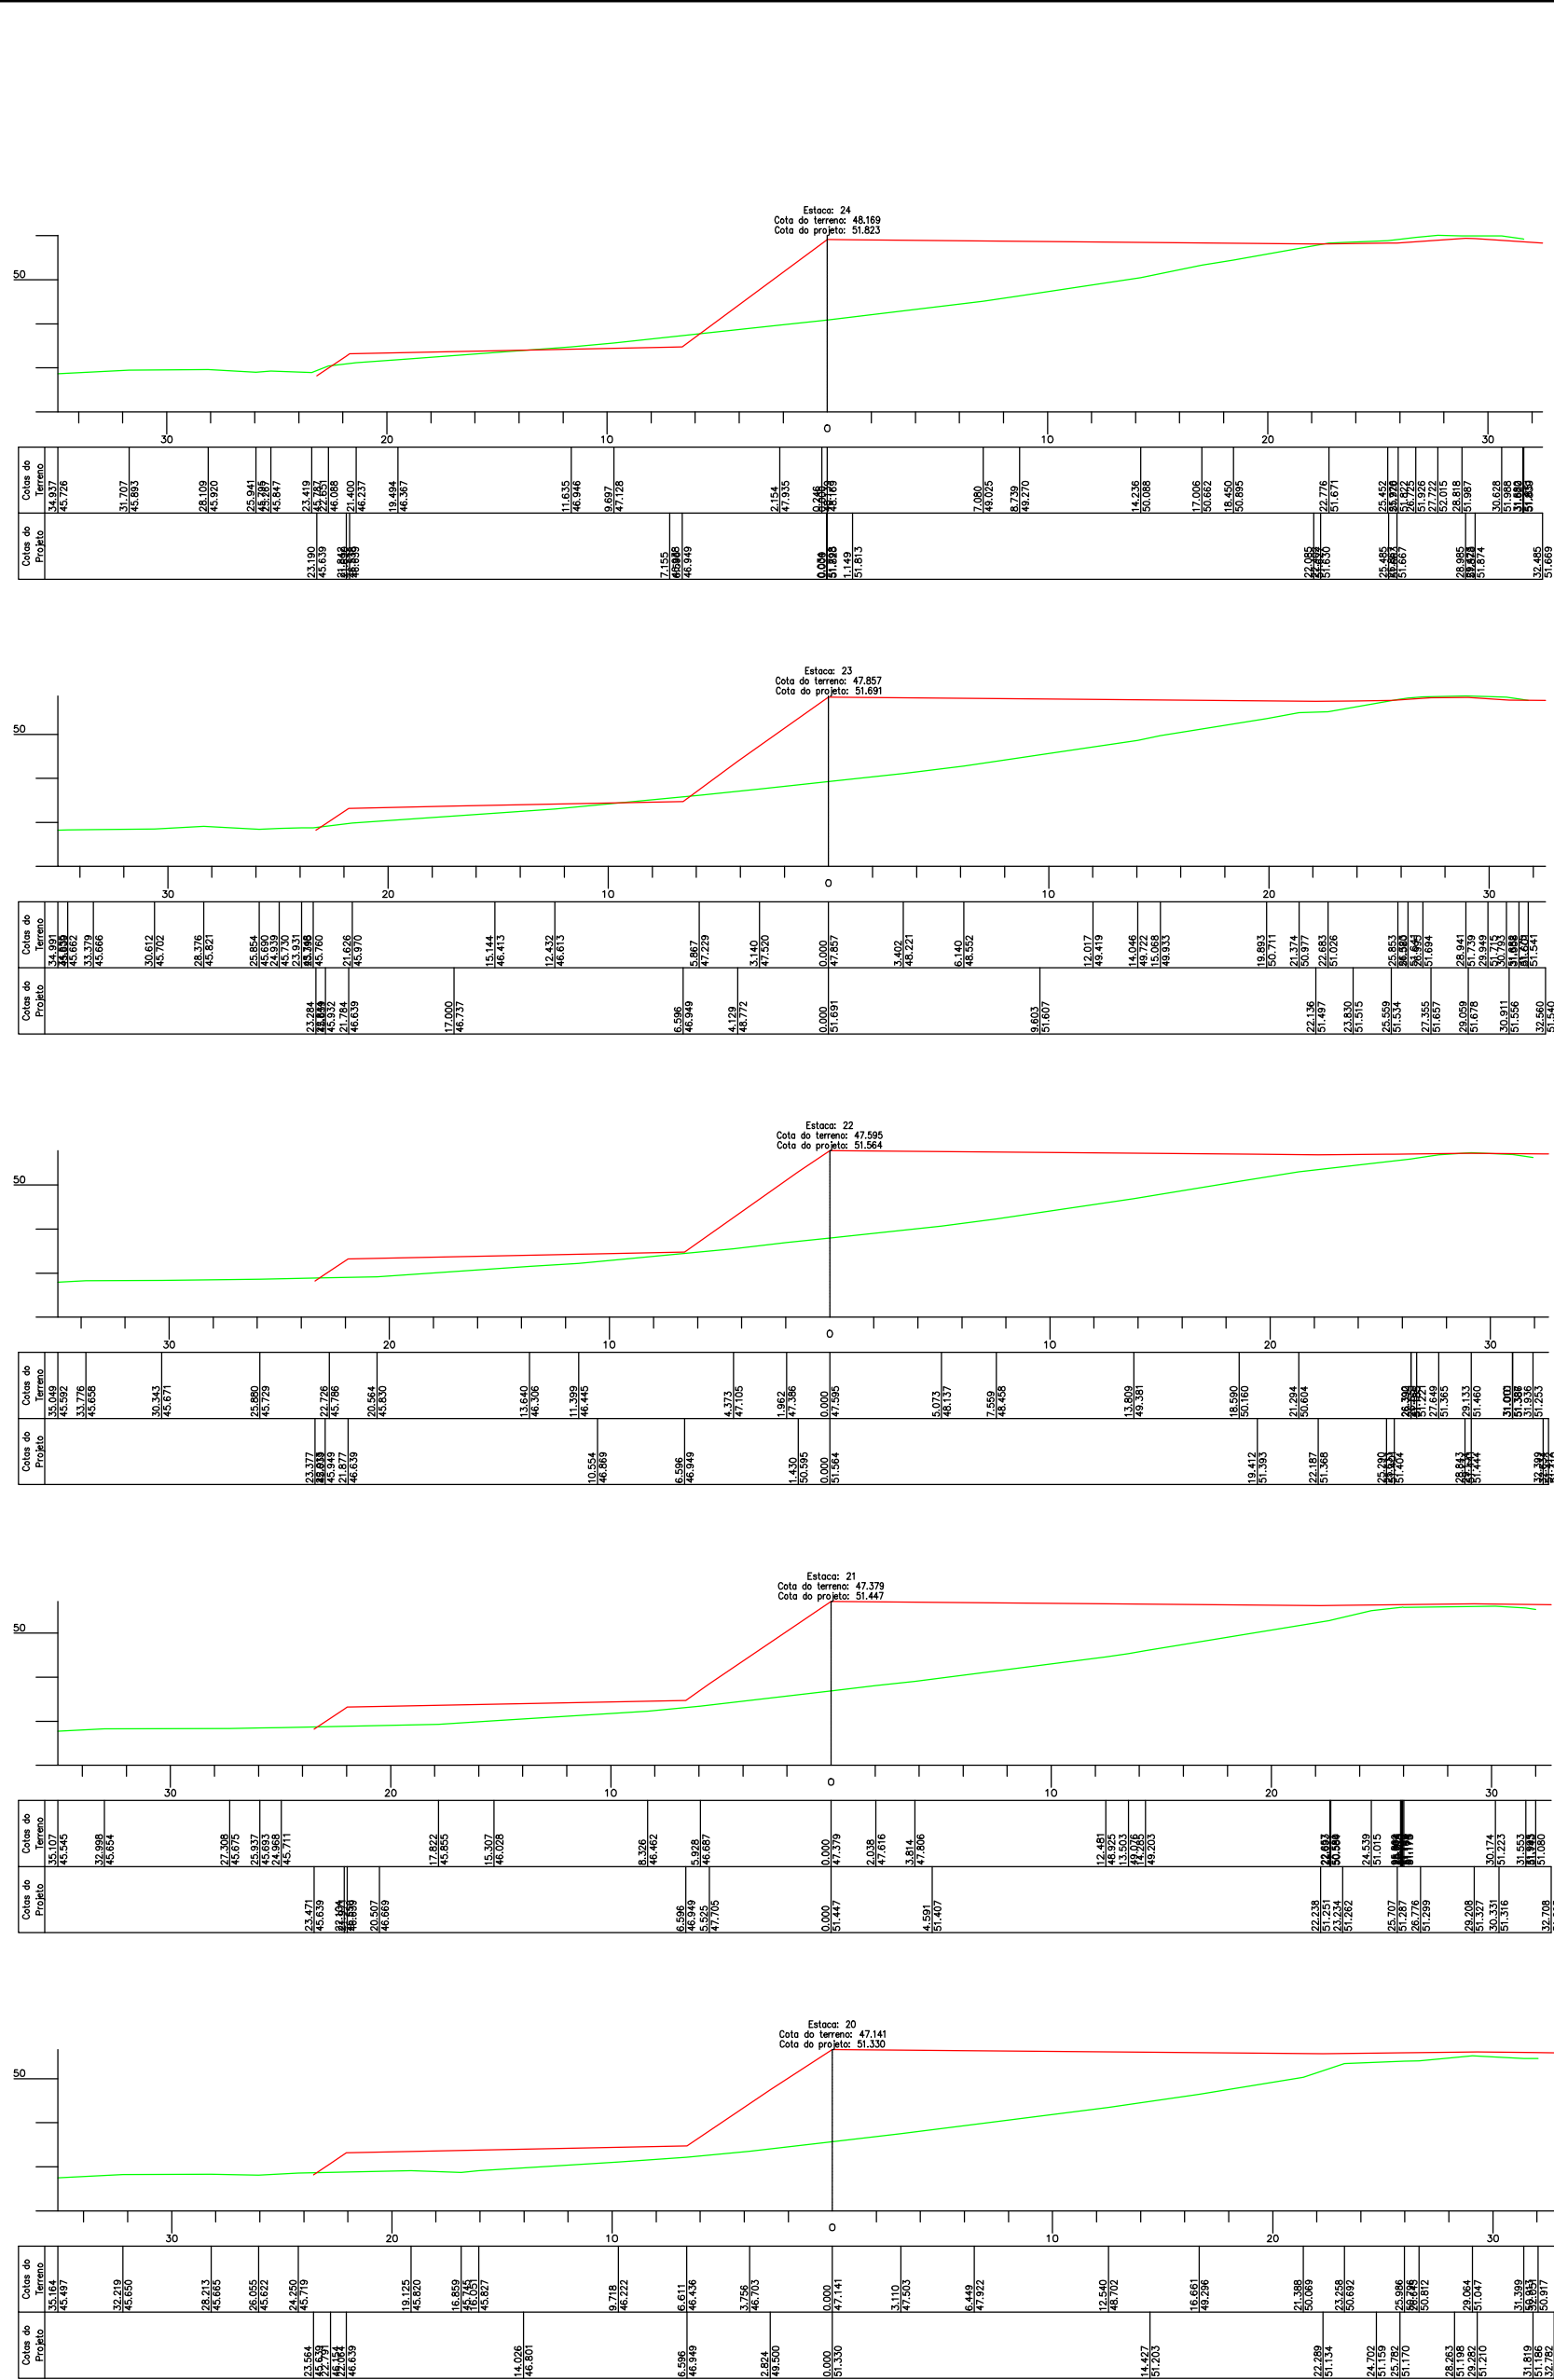


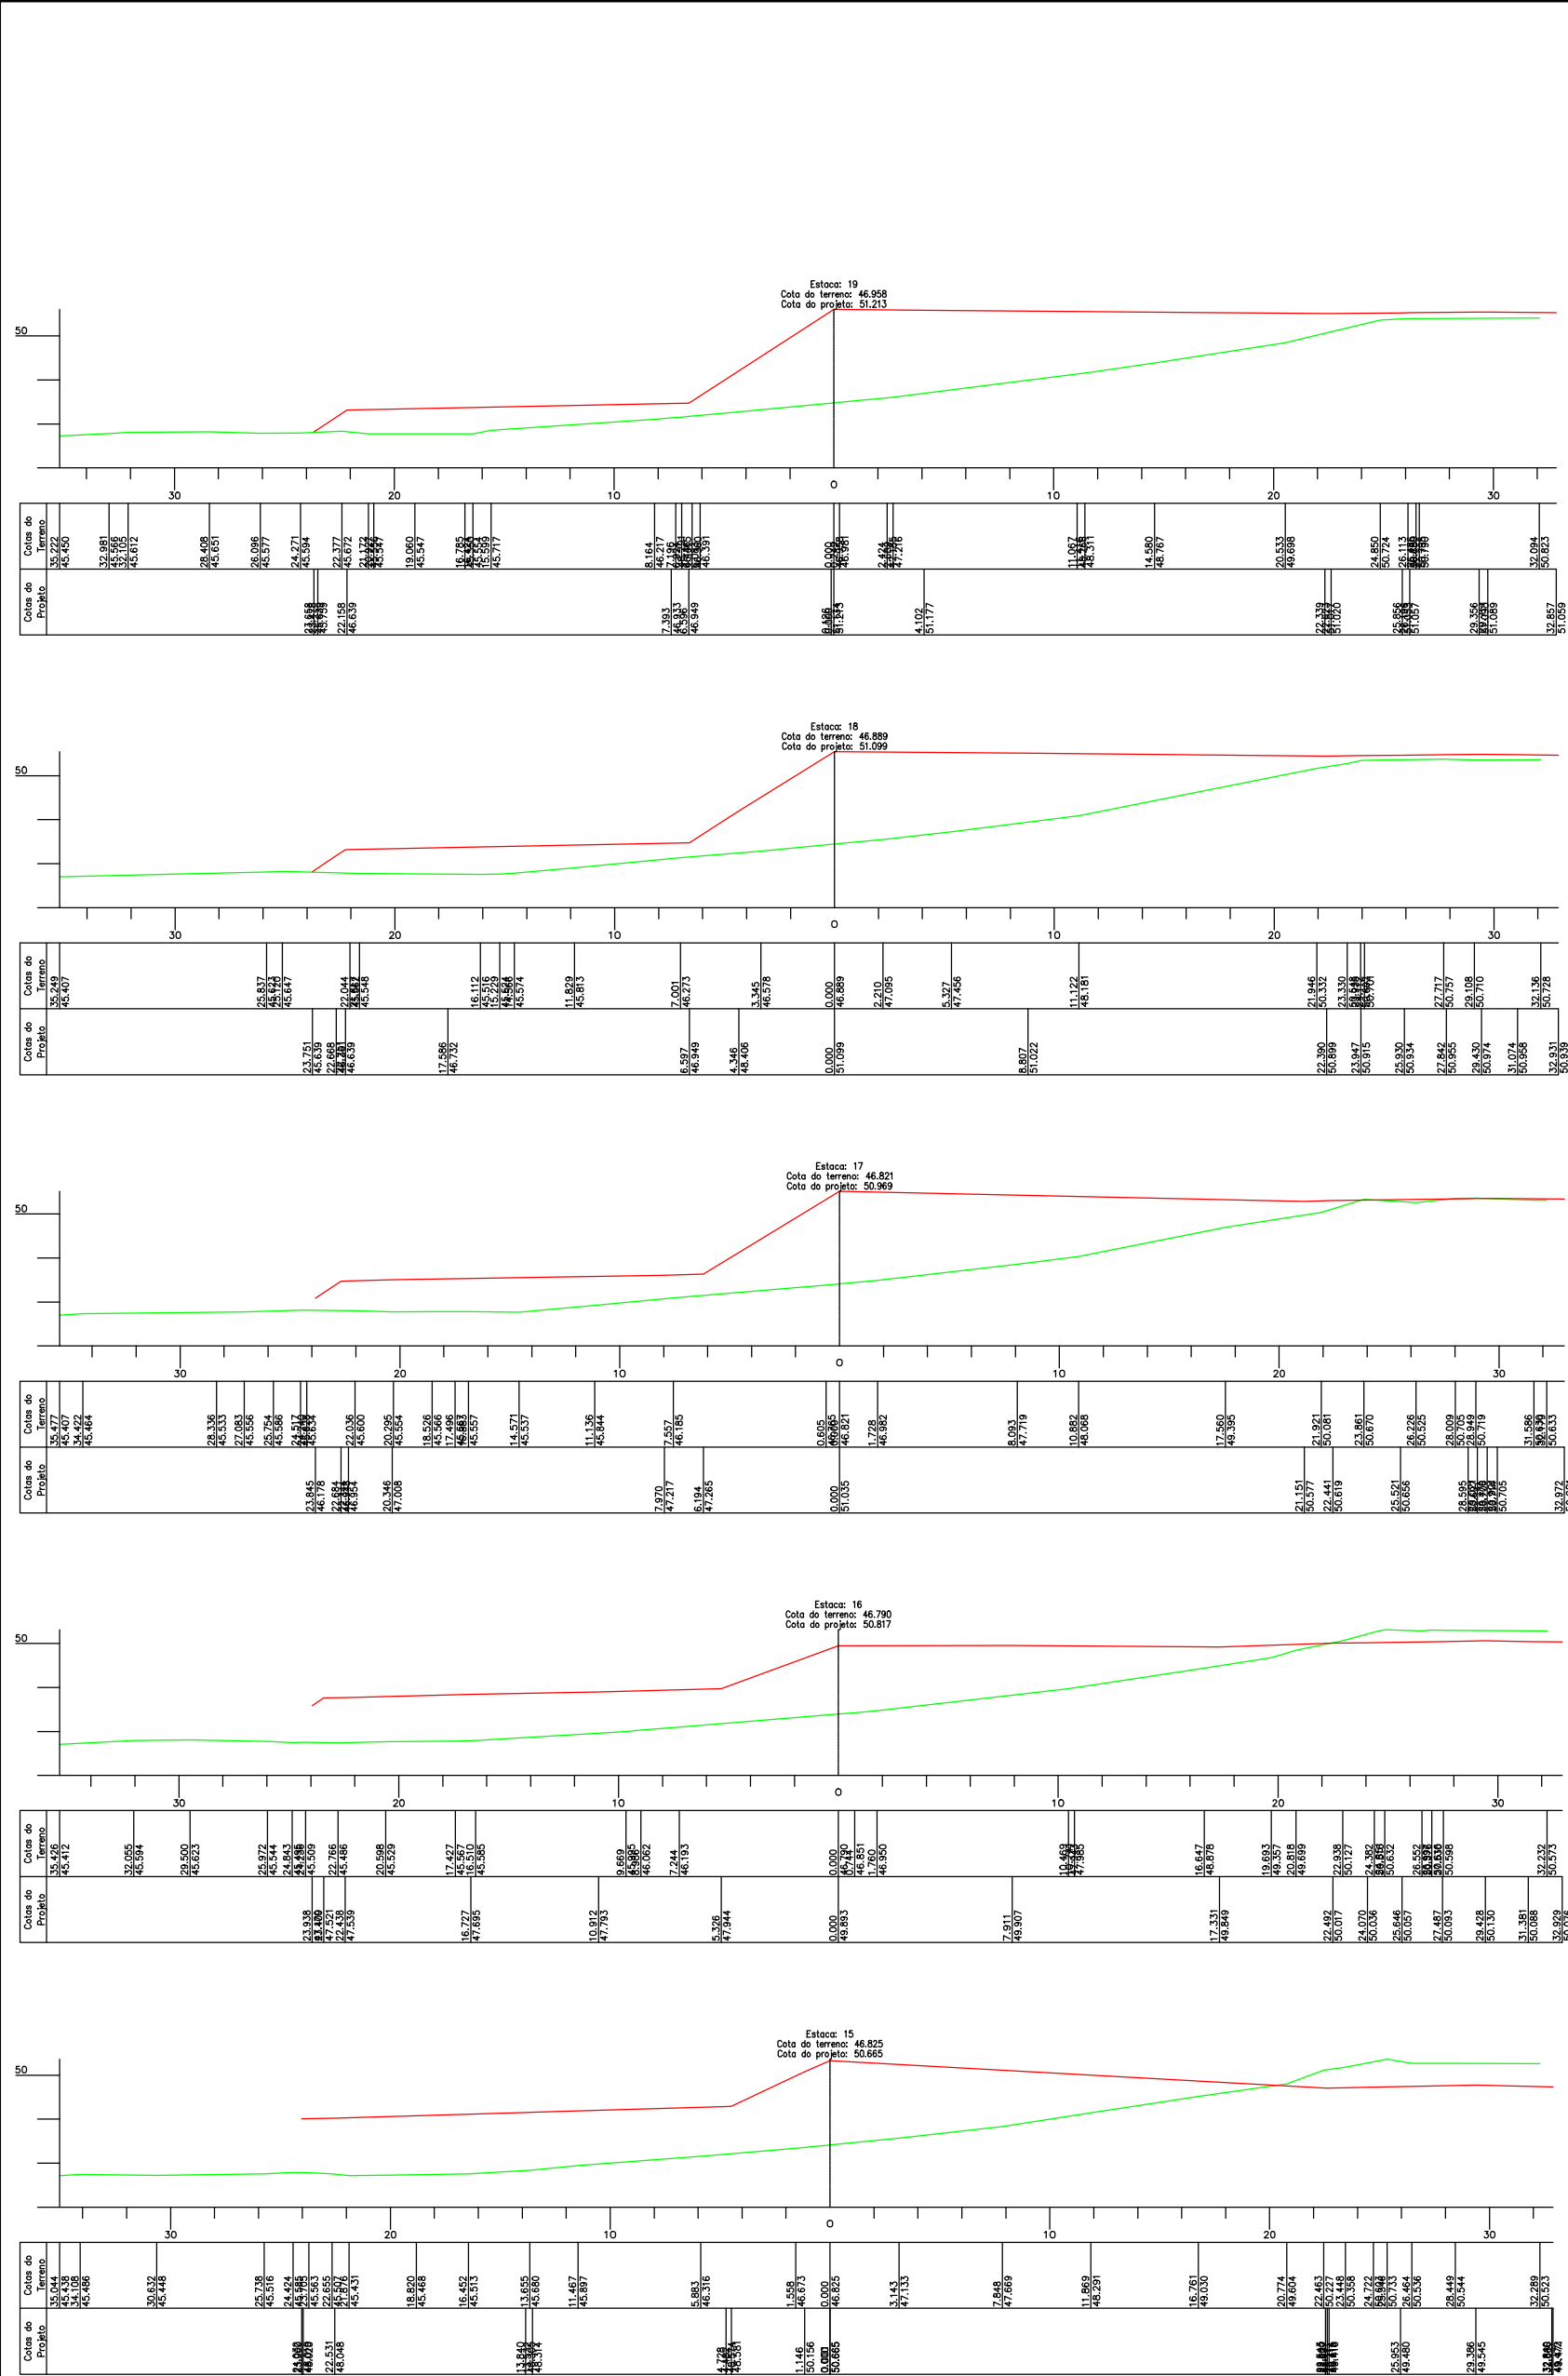

PREFEITURA MUNICIPAL DE RIO PARDO
SECRETARIA MUNICIPAL DE PLANEJAMENTO,
INDÚSTRIA E COMÉRCIO

Lotes a Desmembrar - Boa Vista - Rio Pardo

Proprietário:	Rogério Luiz Monteiro Prefeito Municipal de Rio Pardo Município de Rio Pardo	Resp. Técnico Projeto:	Claudinei Teixeira Rocha Engenheiro Civil - CREA RS 069346
Conteúdo:	Corte e Aterro		
Lote:	Quadra:	Área:	Escala: Sem Escala
			Data: Março/2025
			Prancha: 03/04