


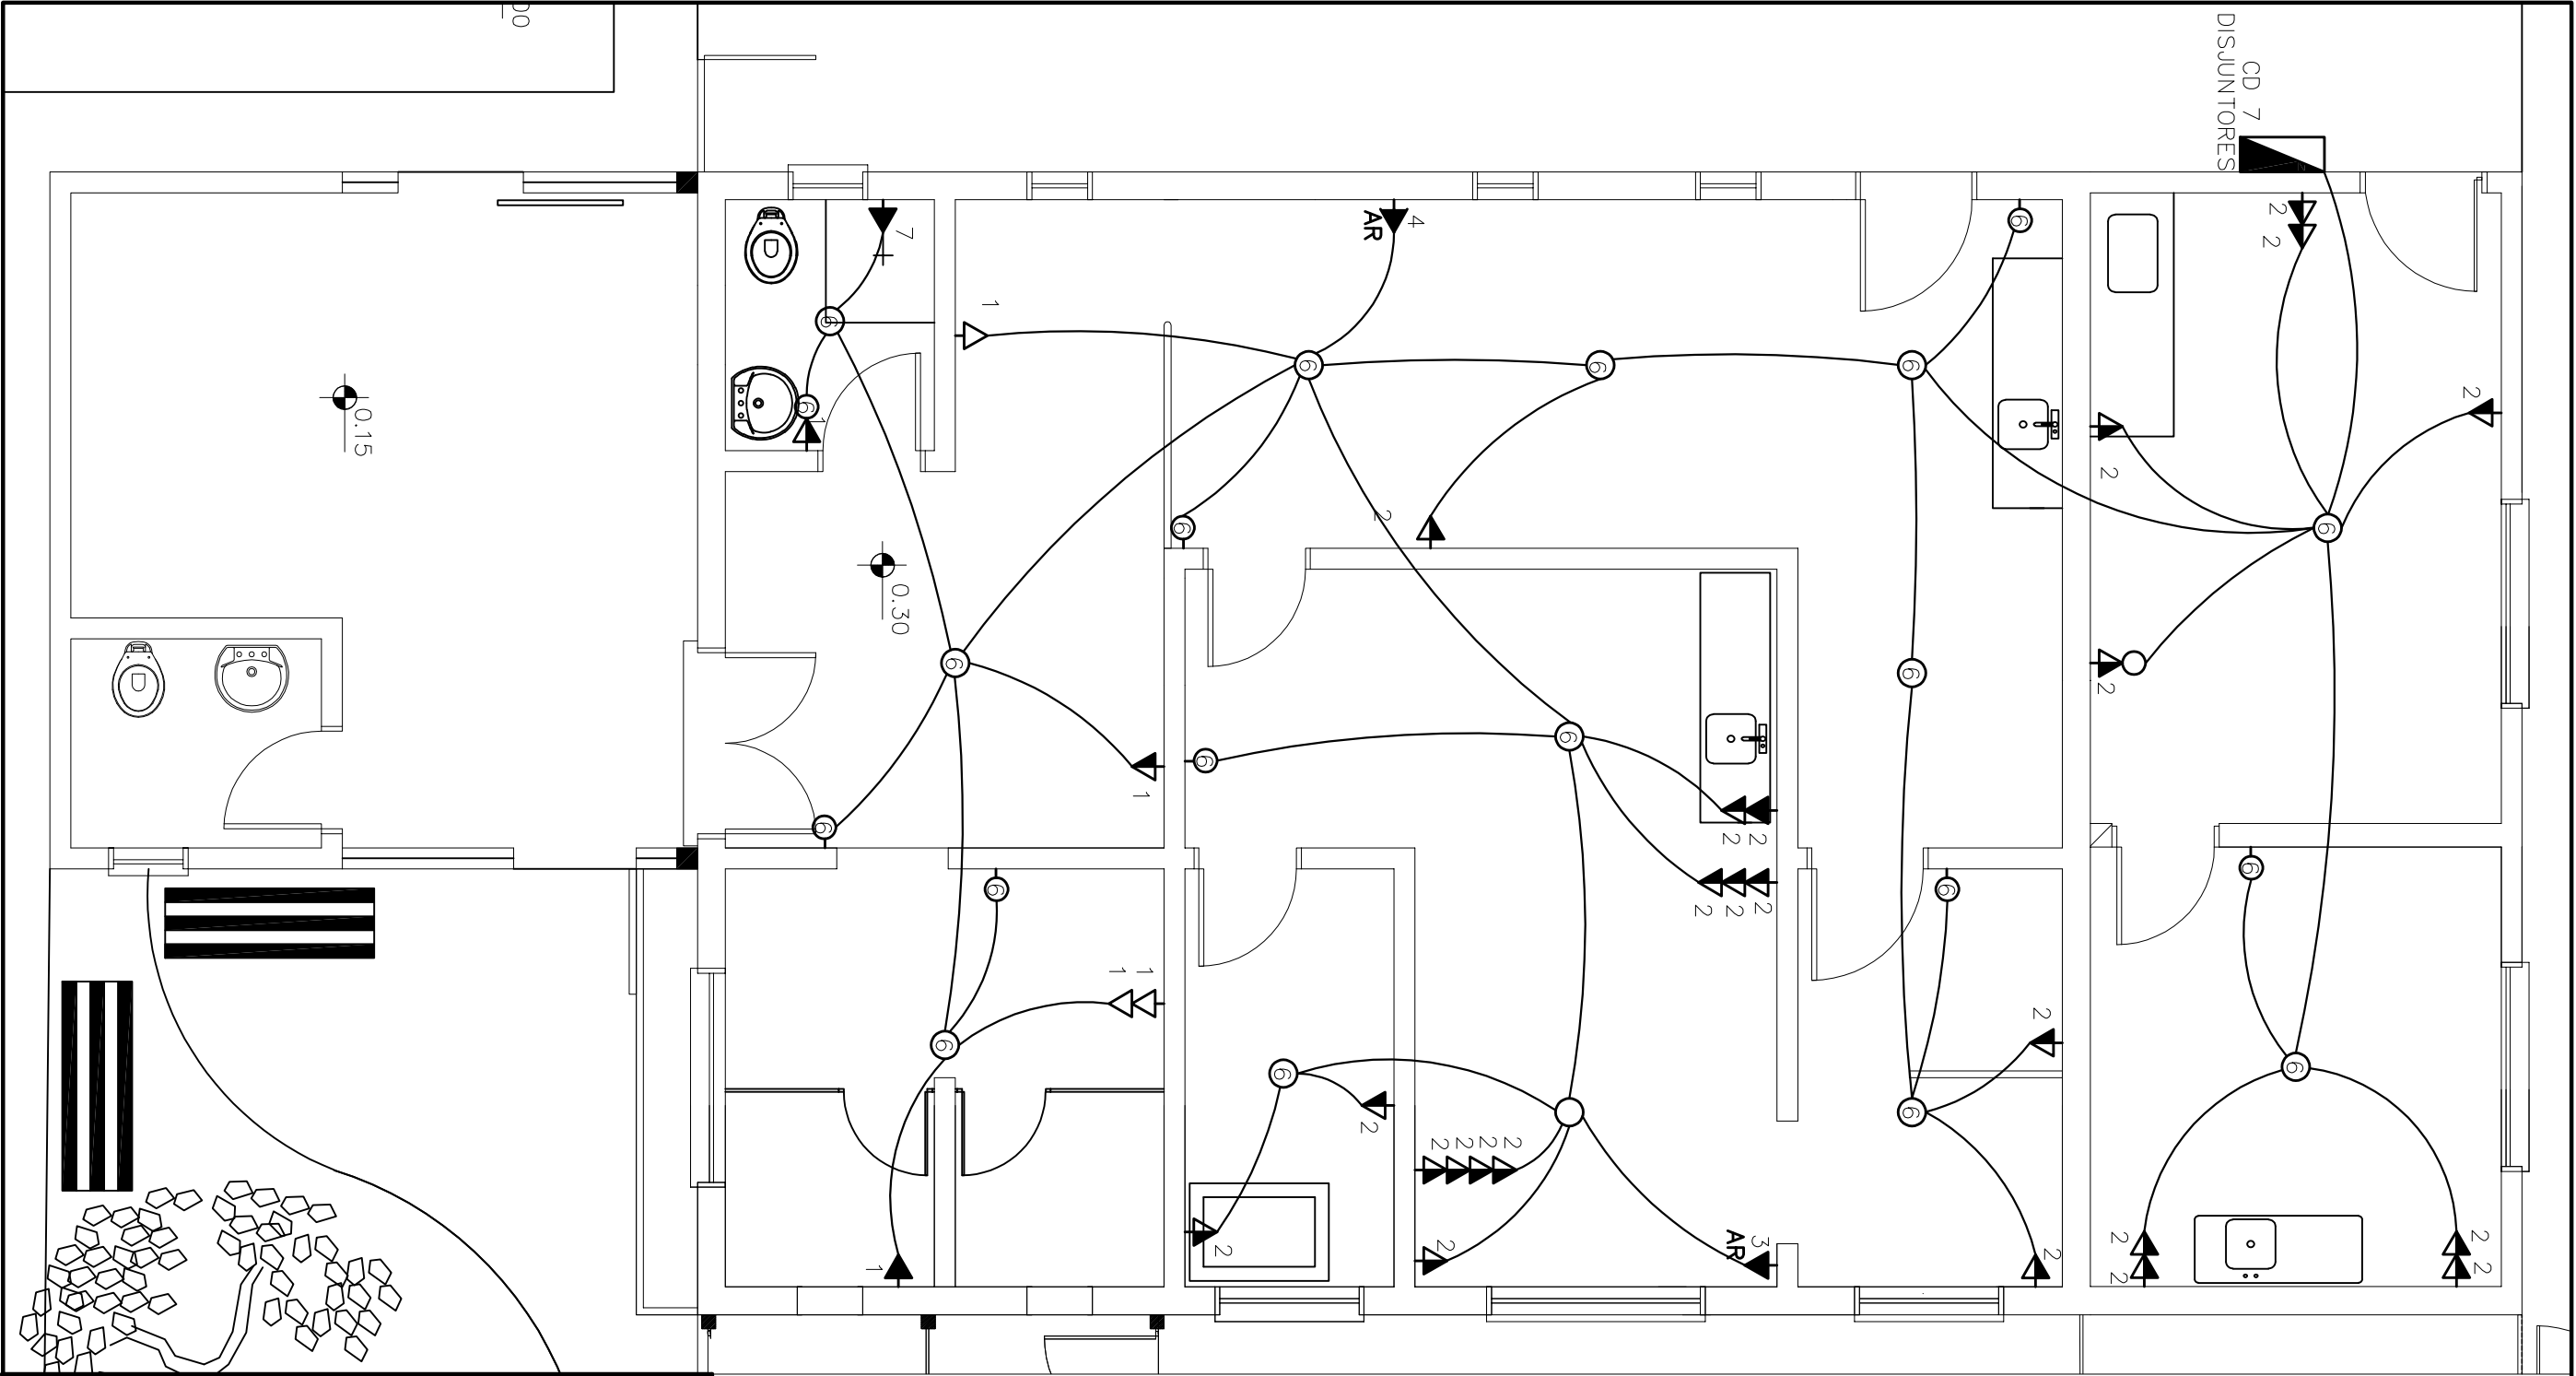

QUADRO DE DISJUNTORES

- TOMADA BAIXA H = 0,30
- TOMADA MEDIA H = 1,20
- TOMADA ALTA H = 2,30
- ILUMINAÇÃO



PREFEITURA MUNICIPAL DE SAPIIRANGA

SECRETARIA DE PLANEJAMENTO, HABITAÇÃO, MOBILIDADE E SEGURANÇA

OBRA

CEMPRA

REFORMA E AMPLIAÇÃO CENTRO DE ZOONOSES

RESP. TÉCNICO

Jaqueline Nunes - Arq. e Urbanista - CAU A71295-7

ÁREA

233,20 m²

DESENHO

Jaqueline e Kauã

DATA

ABR/2024

ESCALA

1:50

PLANTA ELÉTRICA

PRANCHA

E-01