




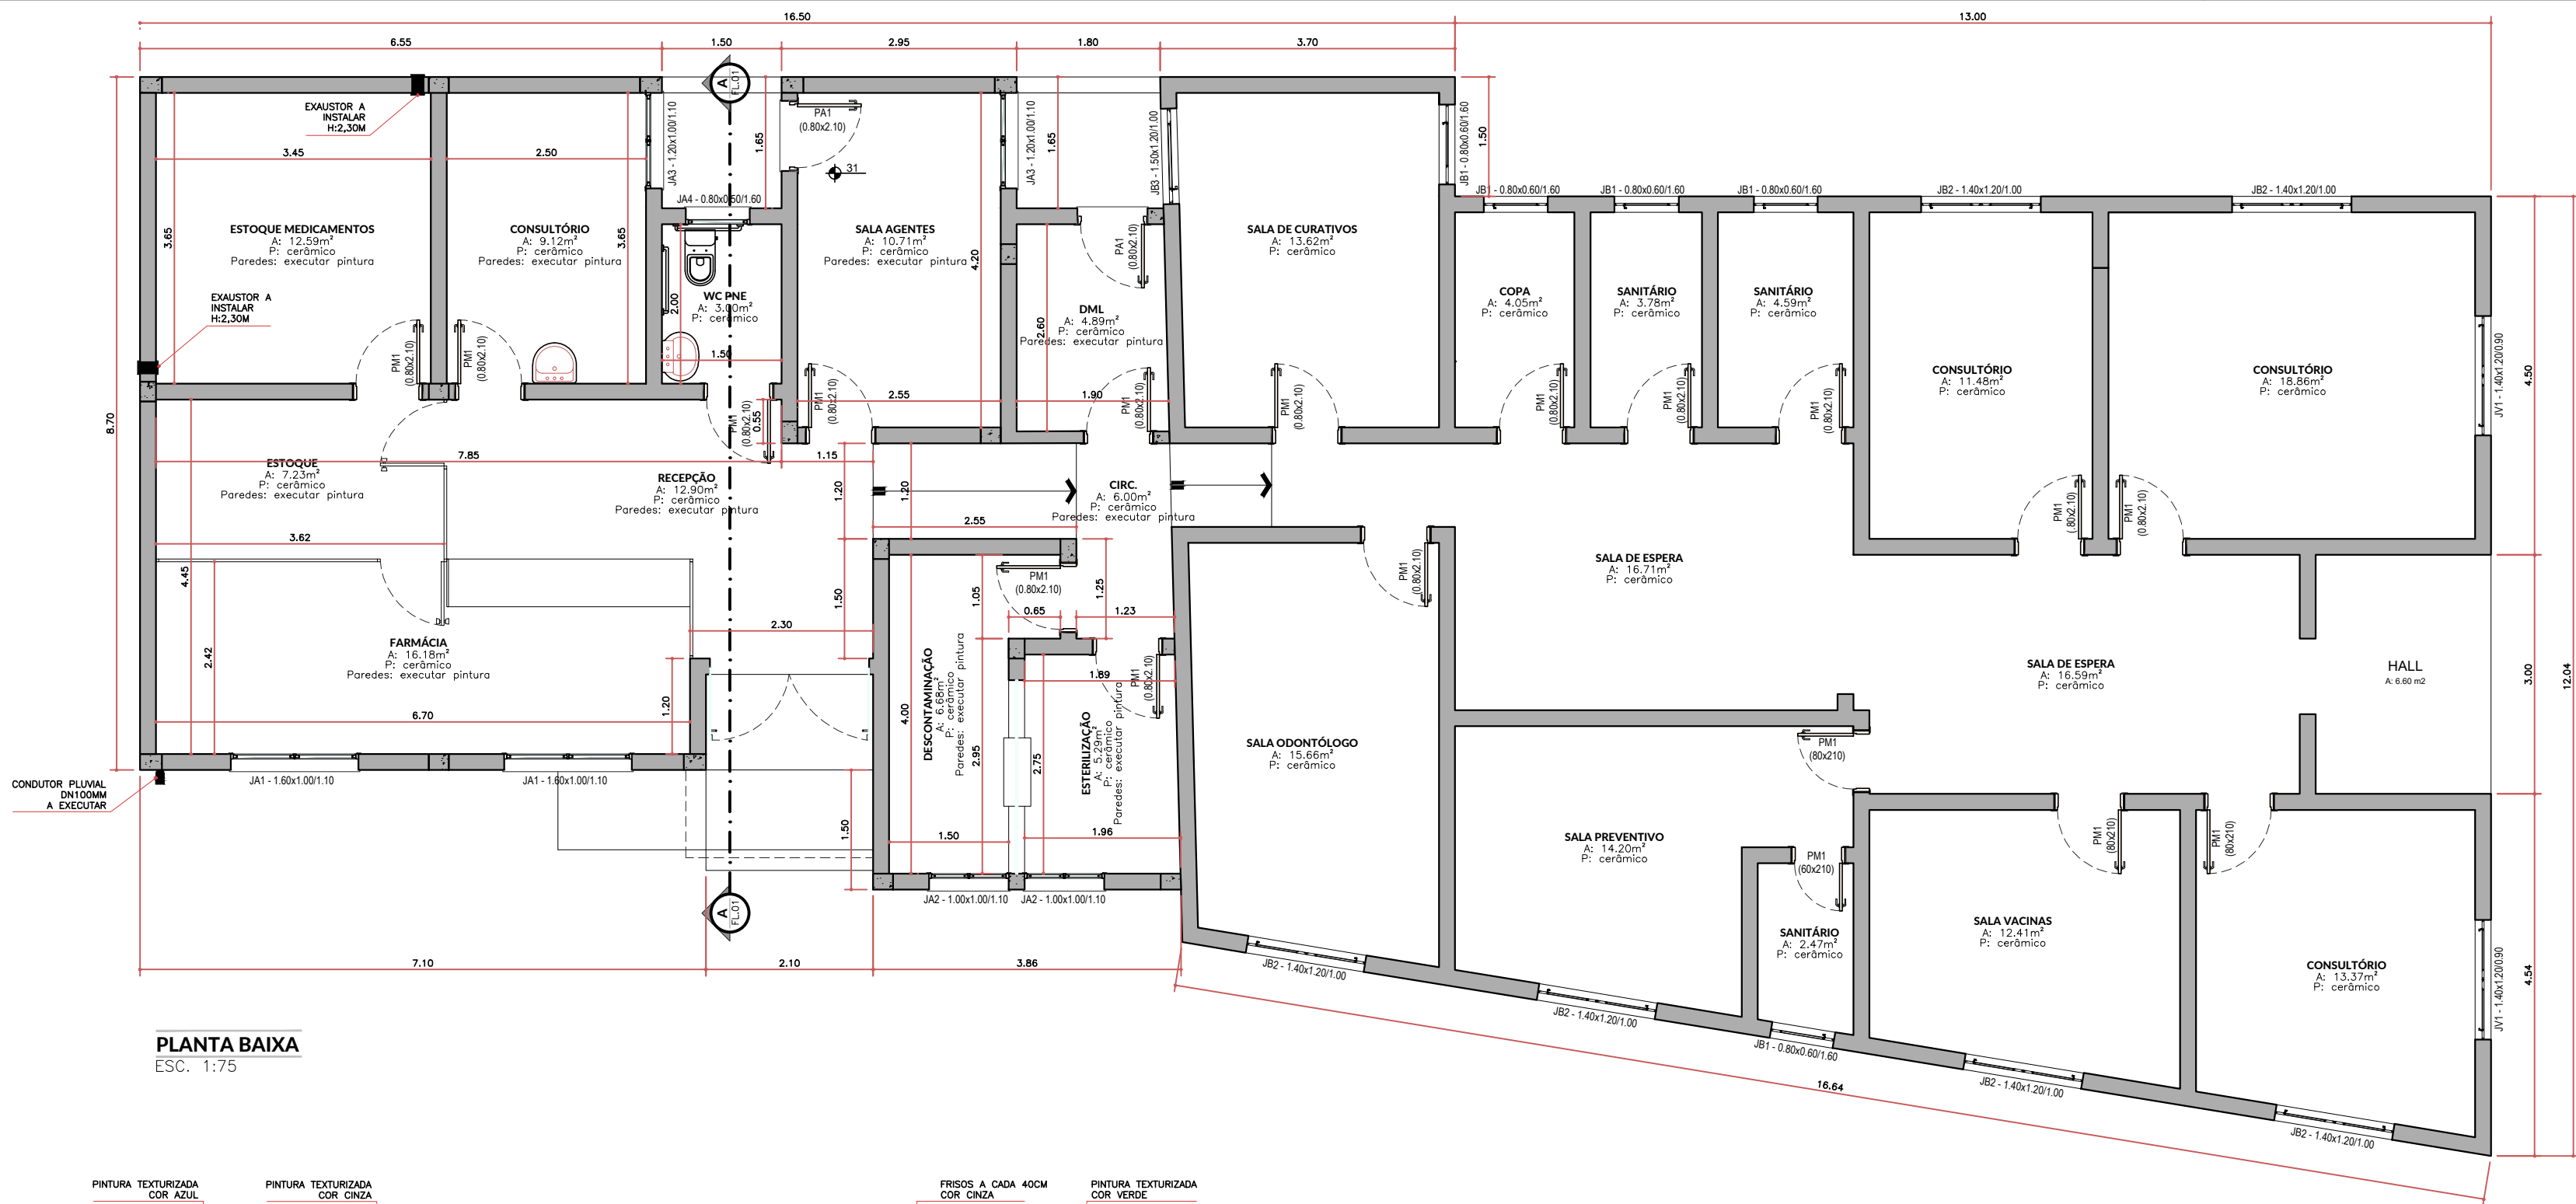


PLANTA BAIXA
ESC. 1:75

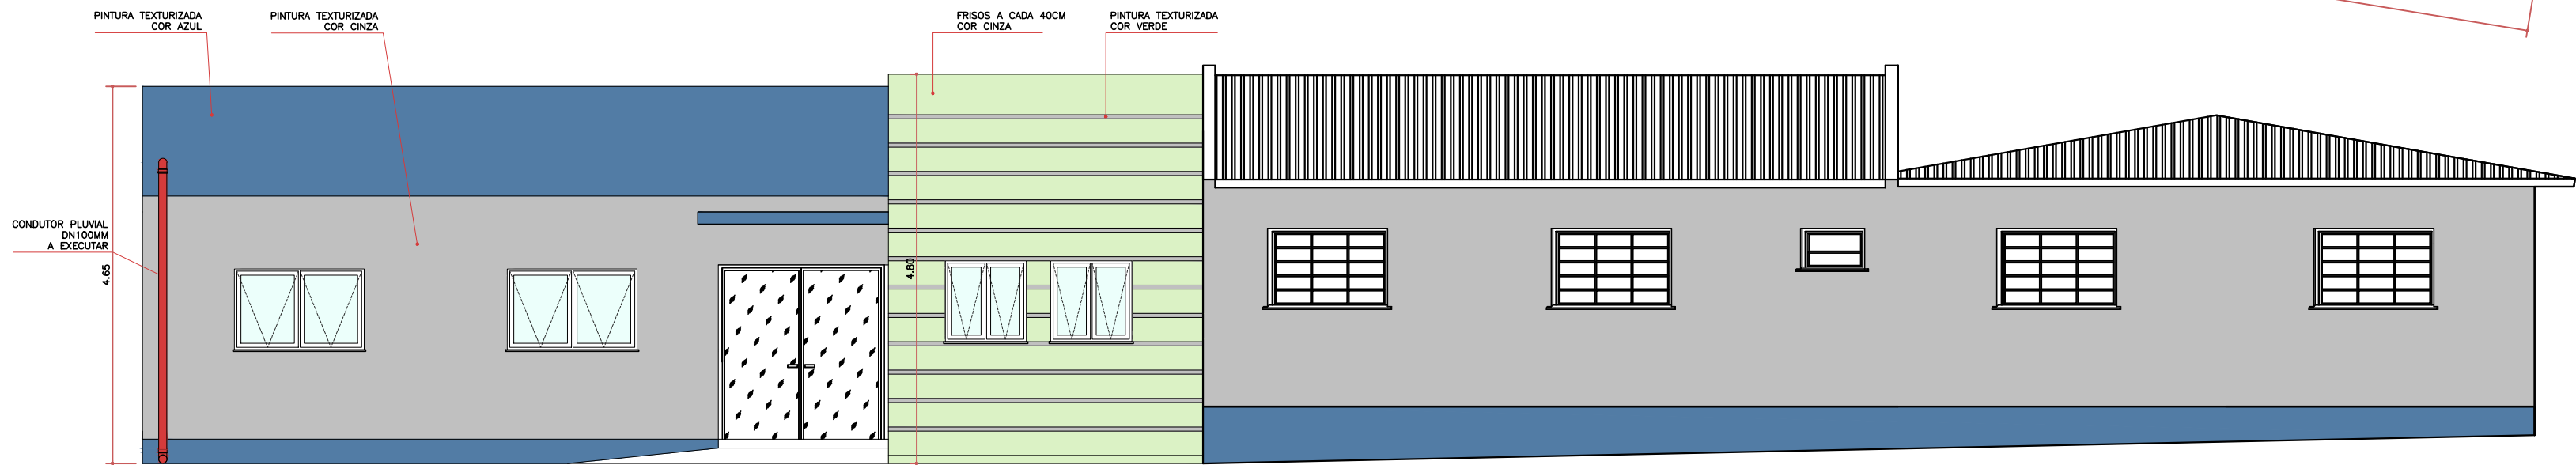

FACHADA RUA EDELMIRO ROSA
ESC. 1:75

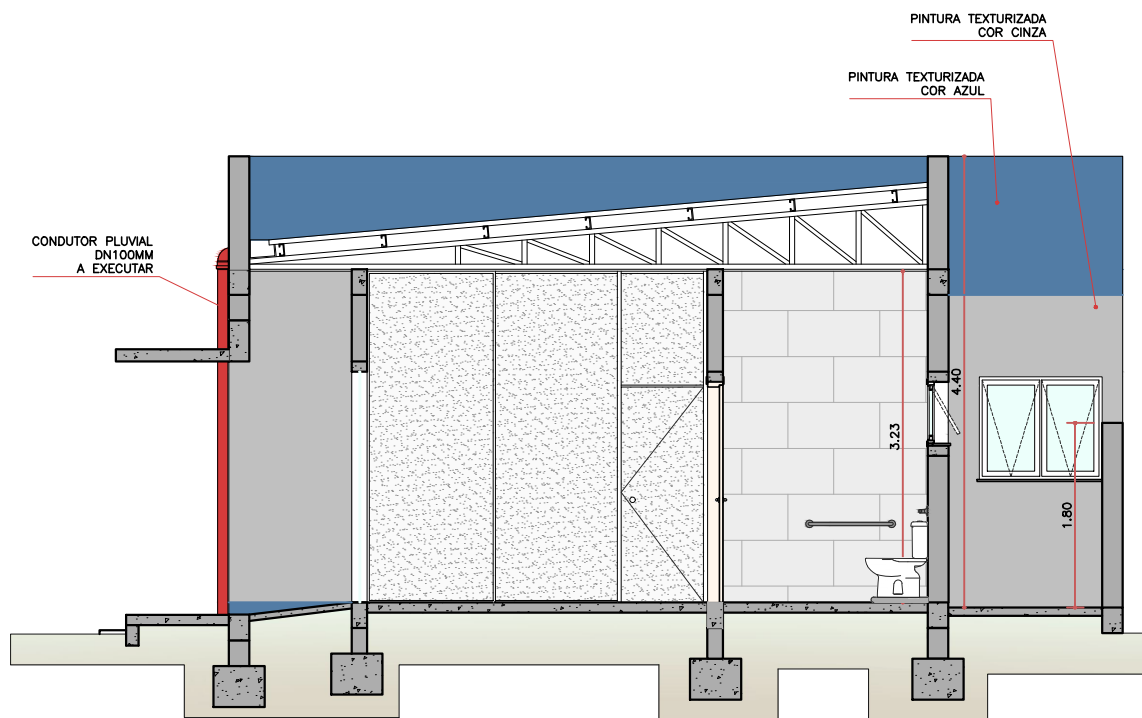

CORTE A - A
ESC. 1:75

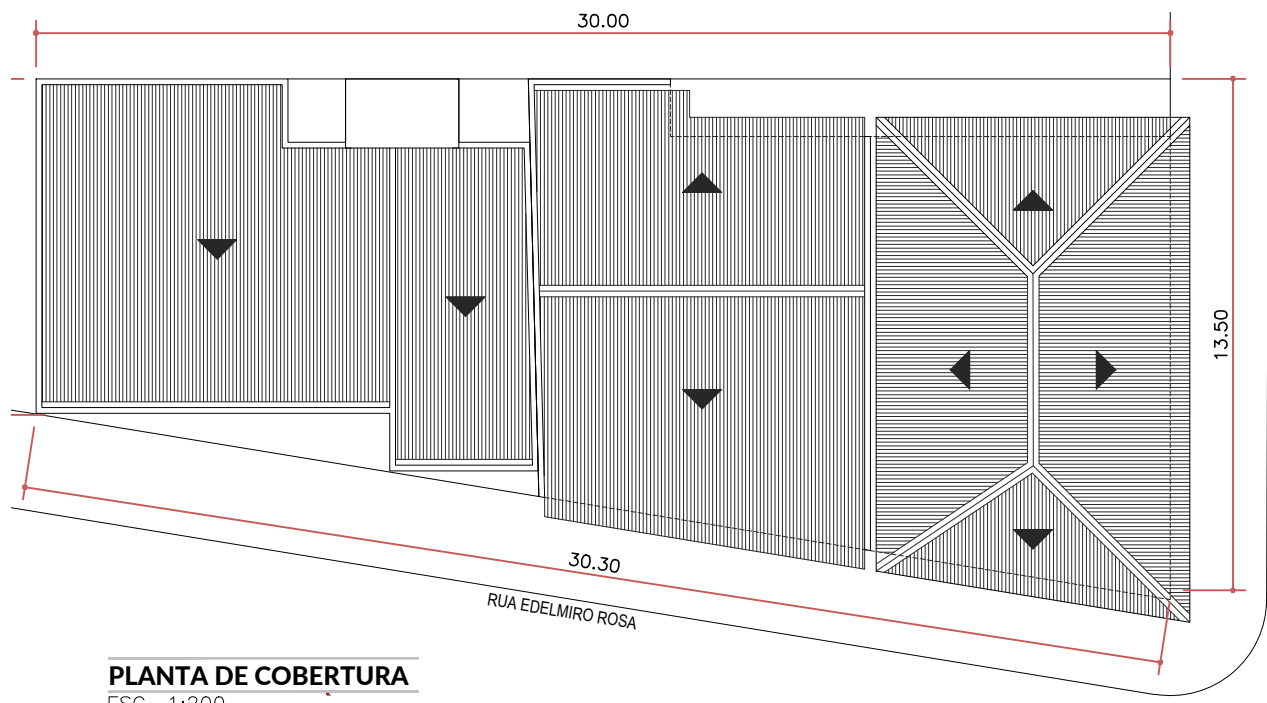

PLANTA DE COBERTURA
ESC. 1:200

PREFEITURA MUNICIPAL DE SANTA BÁRBARA DO SUL			
PROJETO: REFORMA DA UBS CENTRAL			
ENDEREÇO: RUA CAP. MANOEL JOÃO SILVEIRA, Nº764 - BAIRRO LOEBLEIN			
RESPONSÁVEIS TÉCNICO: HESLEY LIMBERGER ARQUITETO E URBANISTA HESLEY LIMBERGER ARQUITETO E URBANISTA - CAU A45.898-8			
PROPRIETÁRIO DO EMPREENDIMENTO: PREFEITURA DE SANTA BARBARA DO SUL AV. EDUARDO DE BRITO, 101 - BAIRRO CERUTTI - SANTA BÁRBARA DO SUL/RS MUNICÍPIO DE SANTA BÁRBARA DO SUL LEANDRO CARAFFINI VENERAL PREFEITO MUNICIPAL			
CONTEÚDO: PLANTA BAIXA, FACHADA, CORTE, PLANTA DE COBERTURA			
ESCALA: INDICADA	DATA: 31/03/2025	ÁREA: 31/03/2025	Nº DO DESENHO: 01