

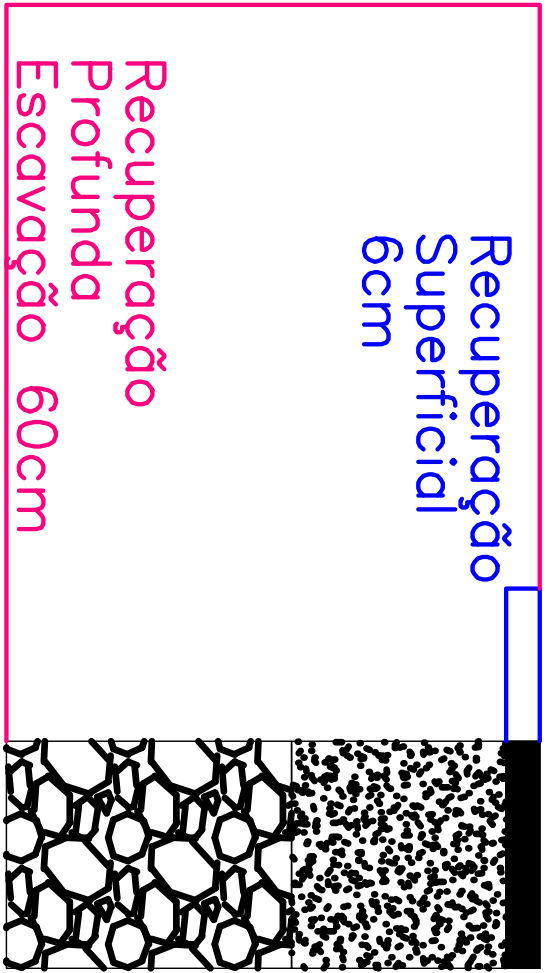
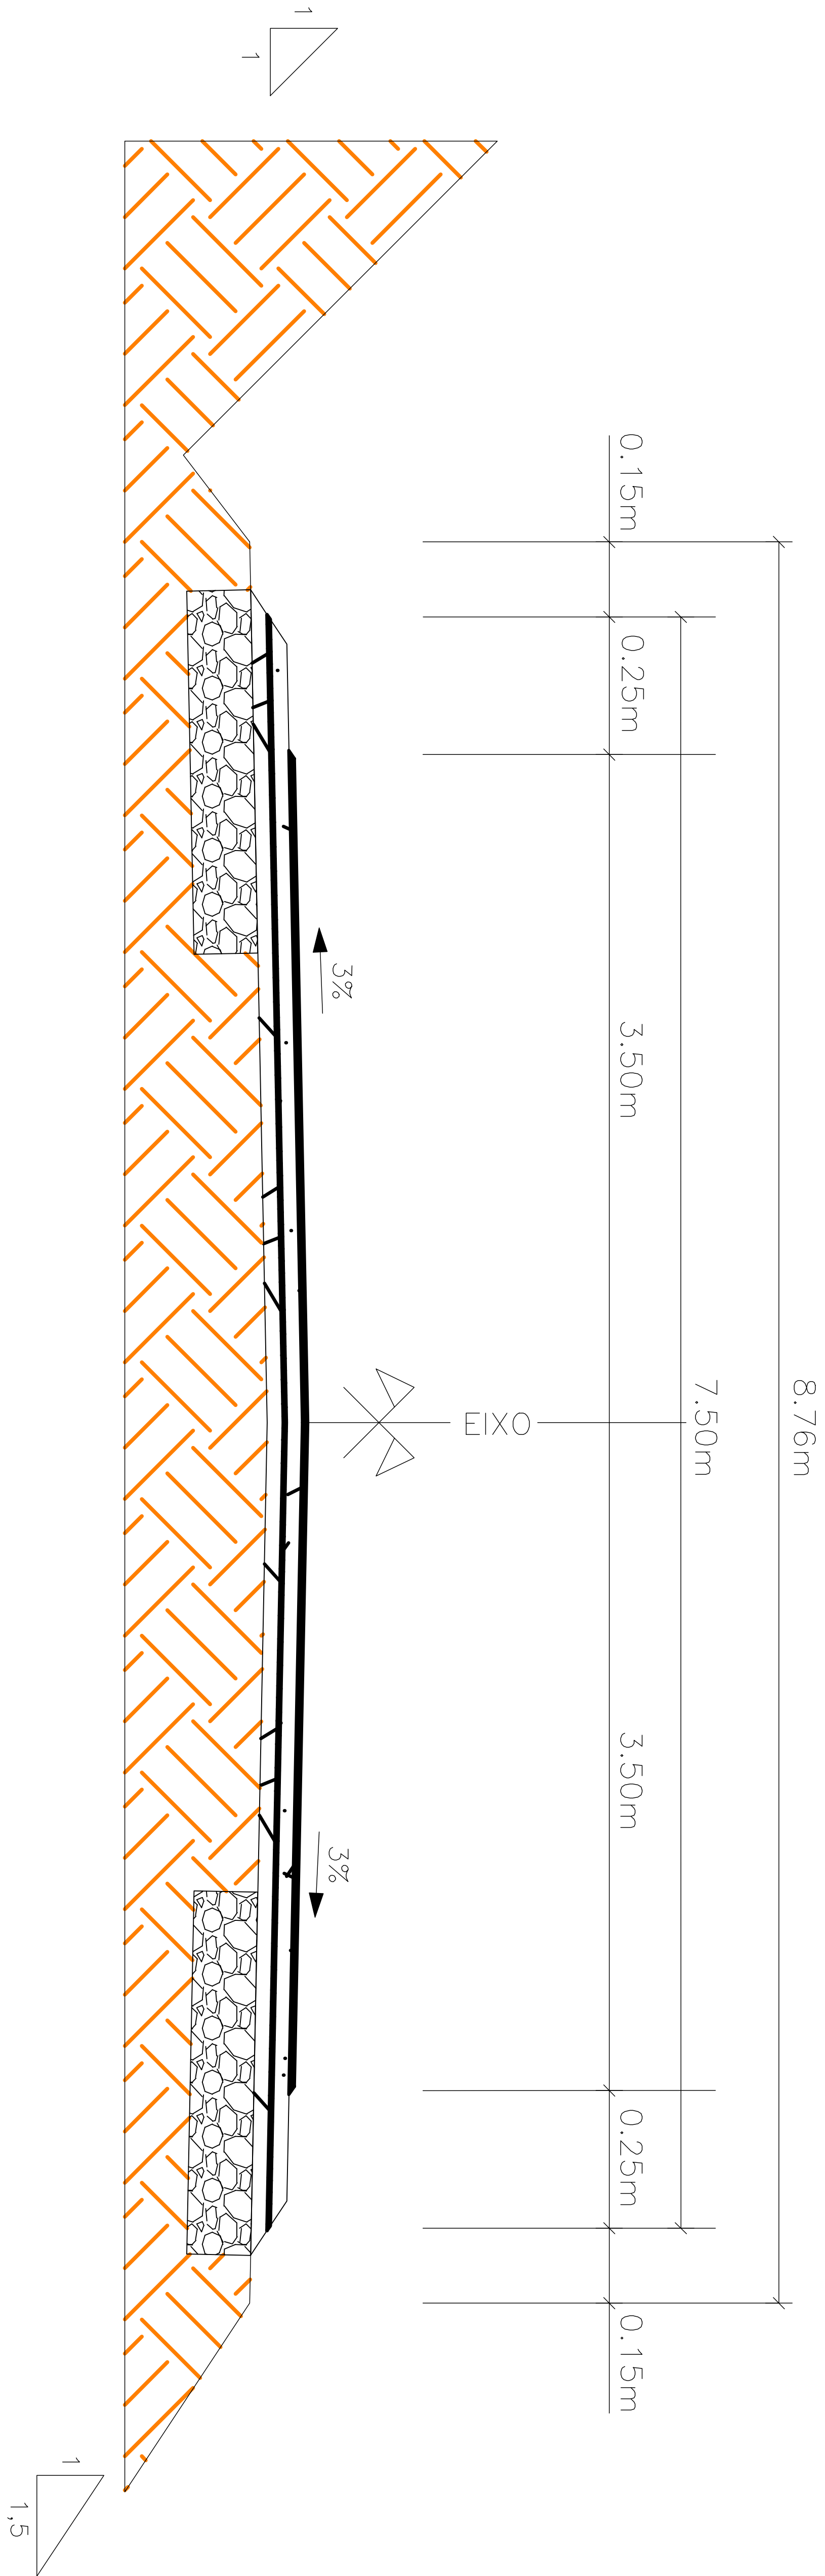


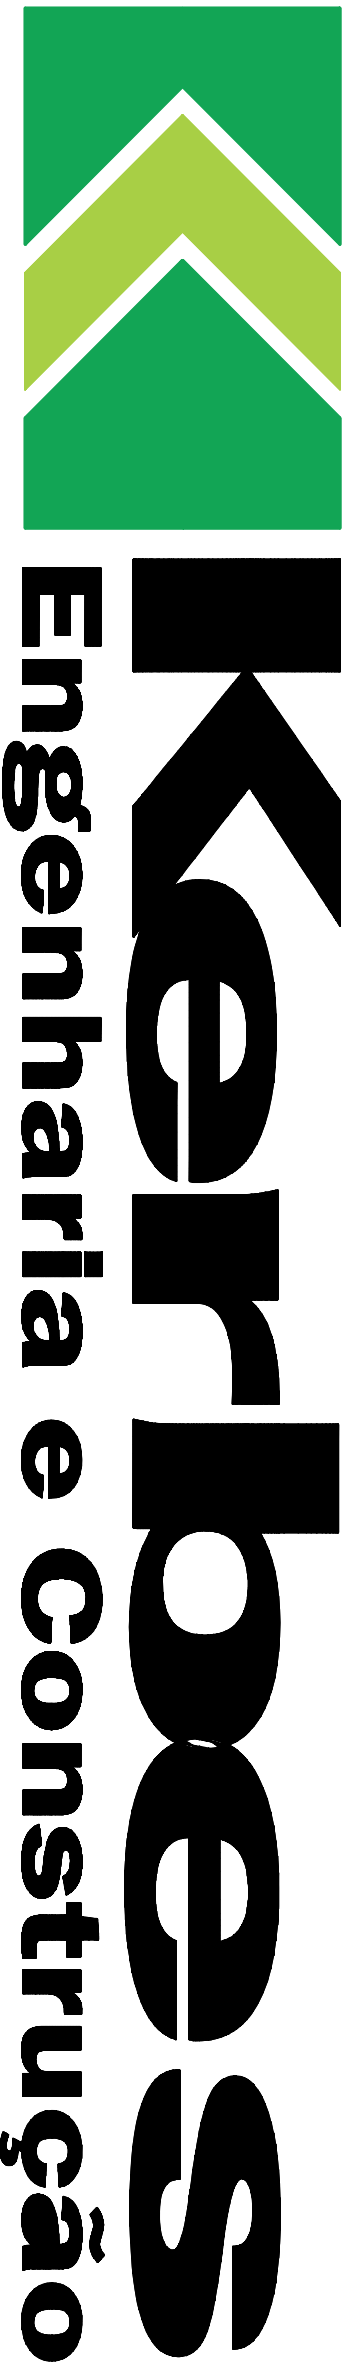

- C.B.U.Q. = 6cm

- BASE DE BRITA GRADUADA = 20cm

- RACHÃO = 34cm

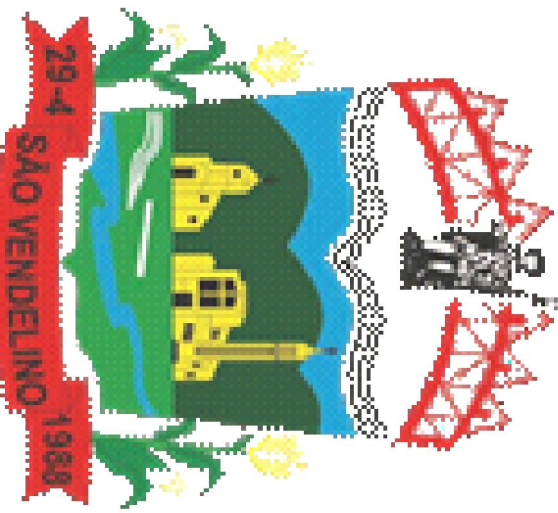

Rua Visconde do Rio Branco, 560 / 102 - Arroio do Meio / RS - Fone: 51 3716 1325
email: kerbesengenharia@hotmail.com

1.50m Reforço de Subleito

8.46m Regularização

1.50m Reforço de Subleito

7.00m CBUQ e Pintura de Ligação

7.50m Imprimação

7.73m Base de Brita Graduada

8.21m Rachão

Projeto:	RECUPERAÇÃO DE PAVIMENTAÇÃO ASFÁLTICA Várias Localidades	Extensão:
Proprietário:	PREFEITURA MUNICIPAL DE SÃO VENDELINO	Comprimento da Pista: 7,0 m
Resp. Técnico:	Eng. Civil Everson Sergio Kerbes - CREA/RS 124.620	Área de Pavimentação: Rec. Prof. - 617,75 m² Rec. Super. - 281,45 m² Total - 899,20 m²
Título	- SEÇÃO TIPO PAVIMENTAÇÃO	Prancha:

Escala:	Desenho:	Data:	MODIFICAÇÃO	Platagem
Sem Escala	Everson	Abril/ 2025		

STP - 01/01