





LOCALIZAÇÃO

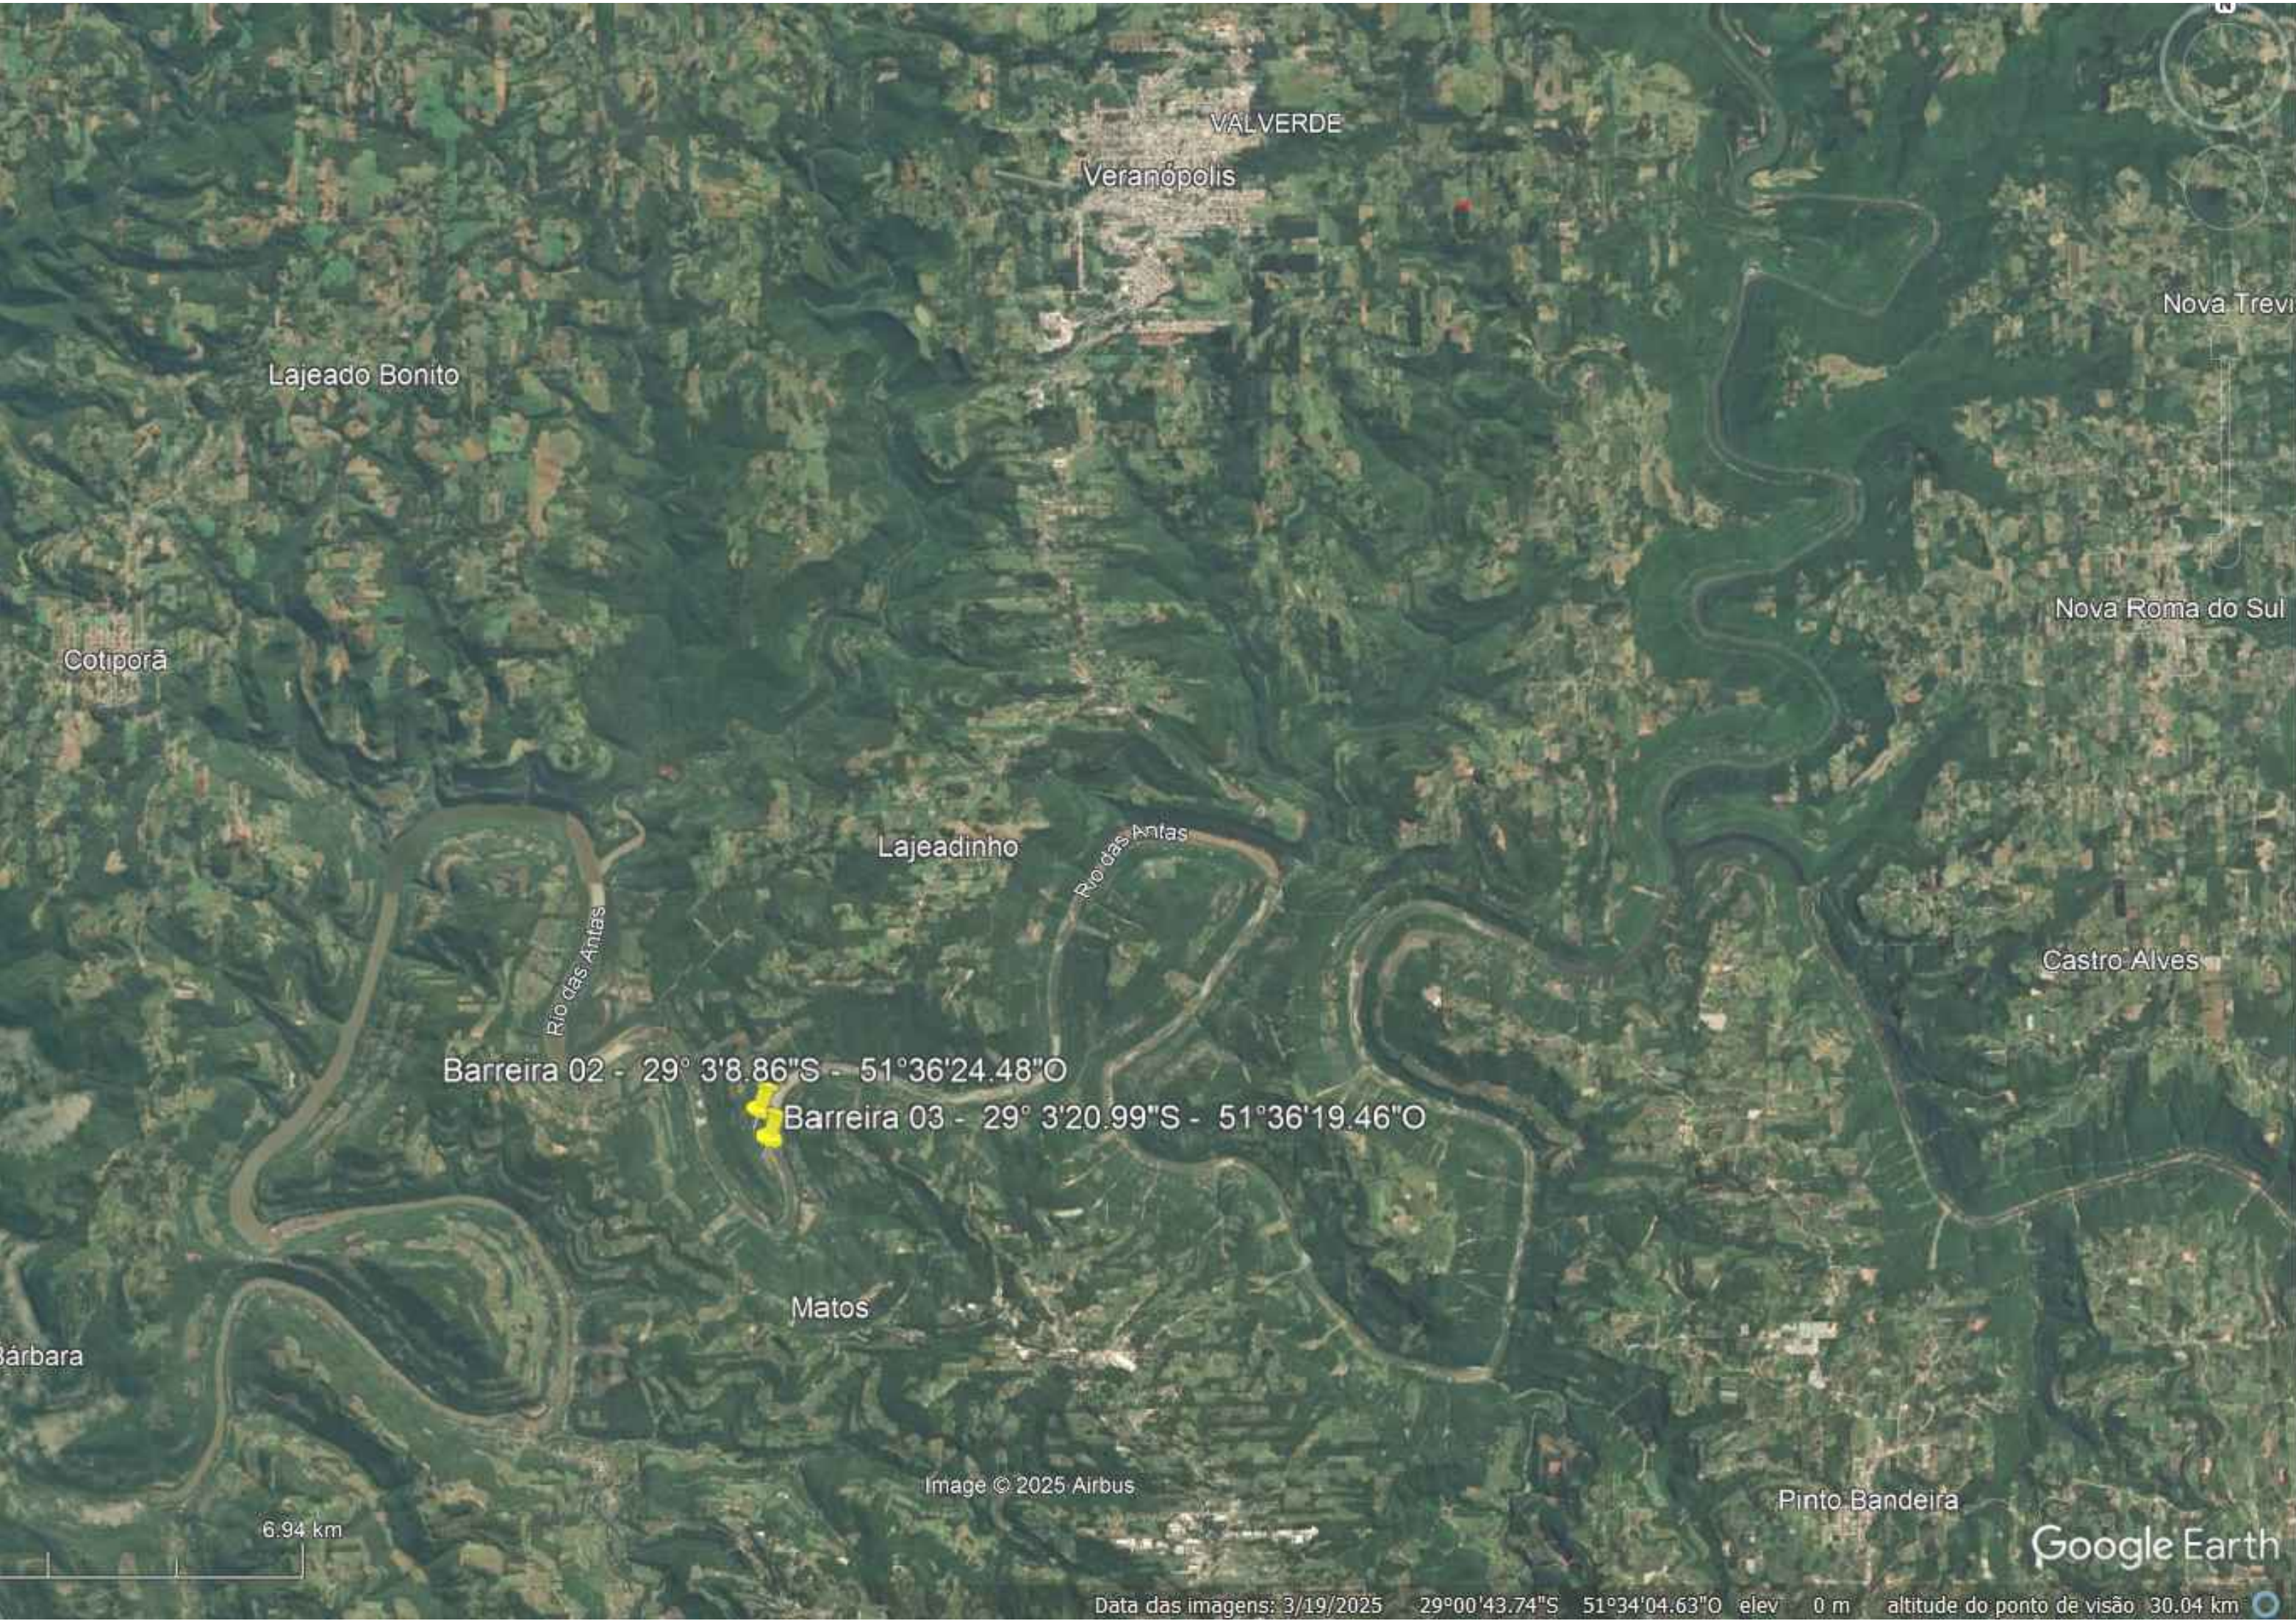

LOCALIZAÇÃO

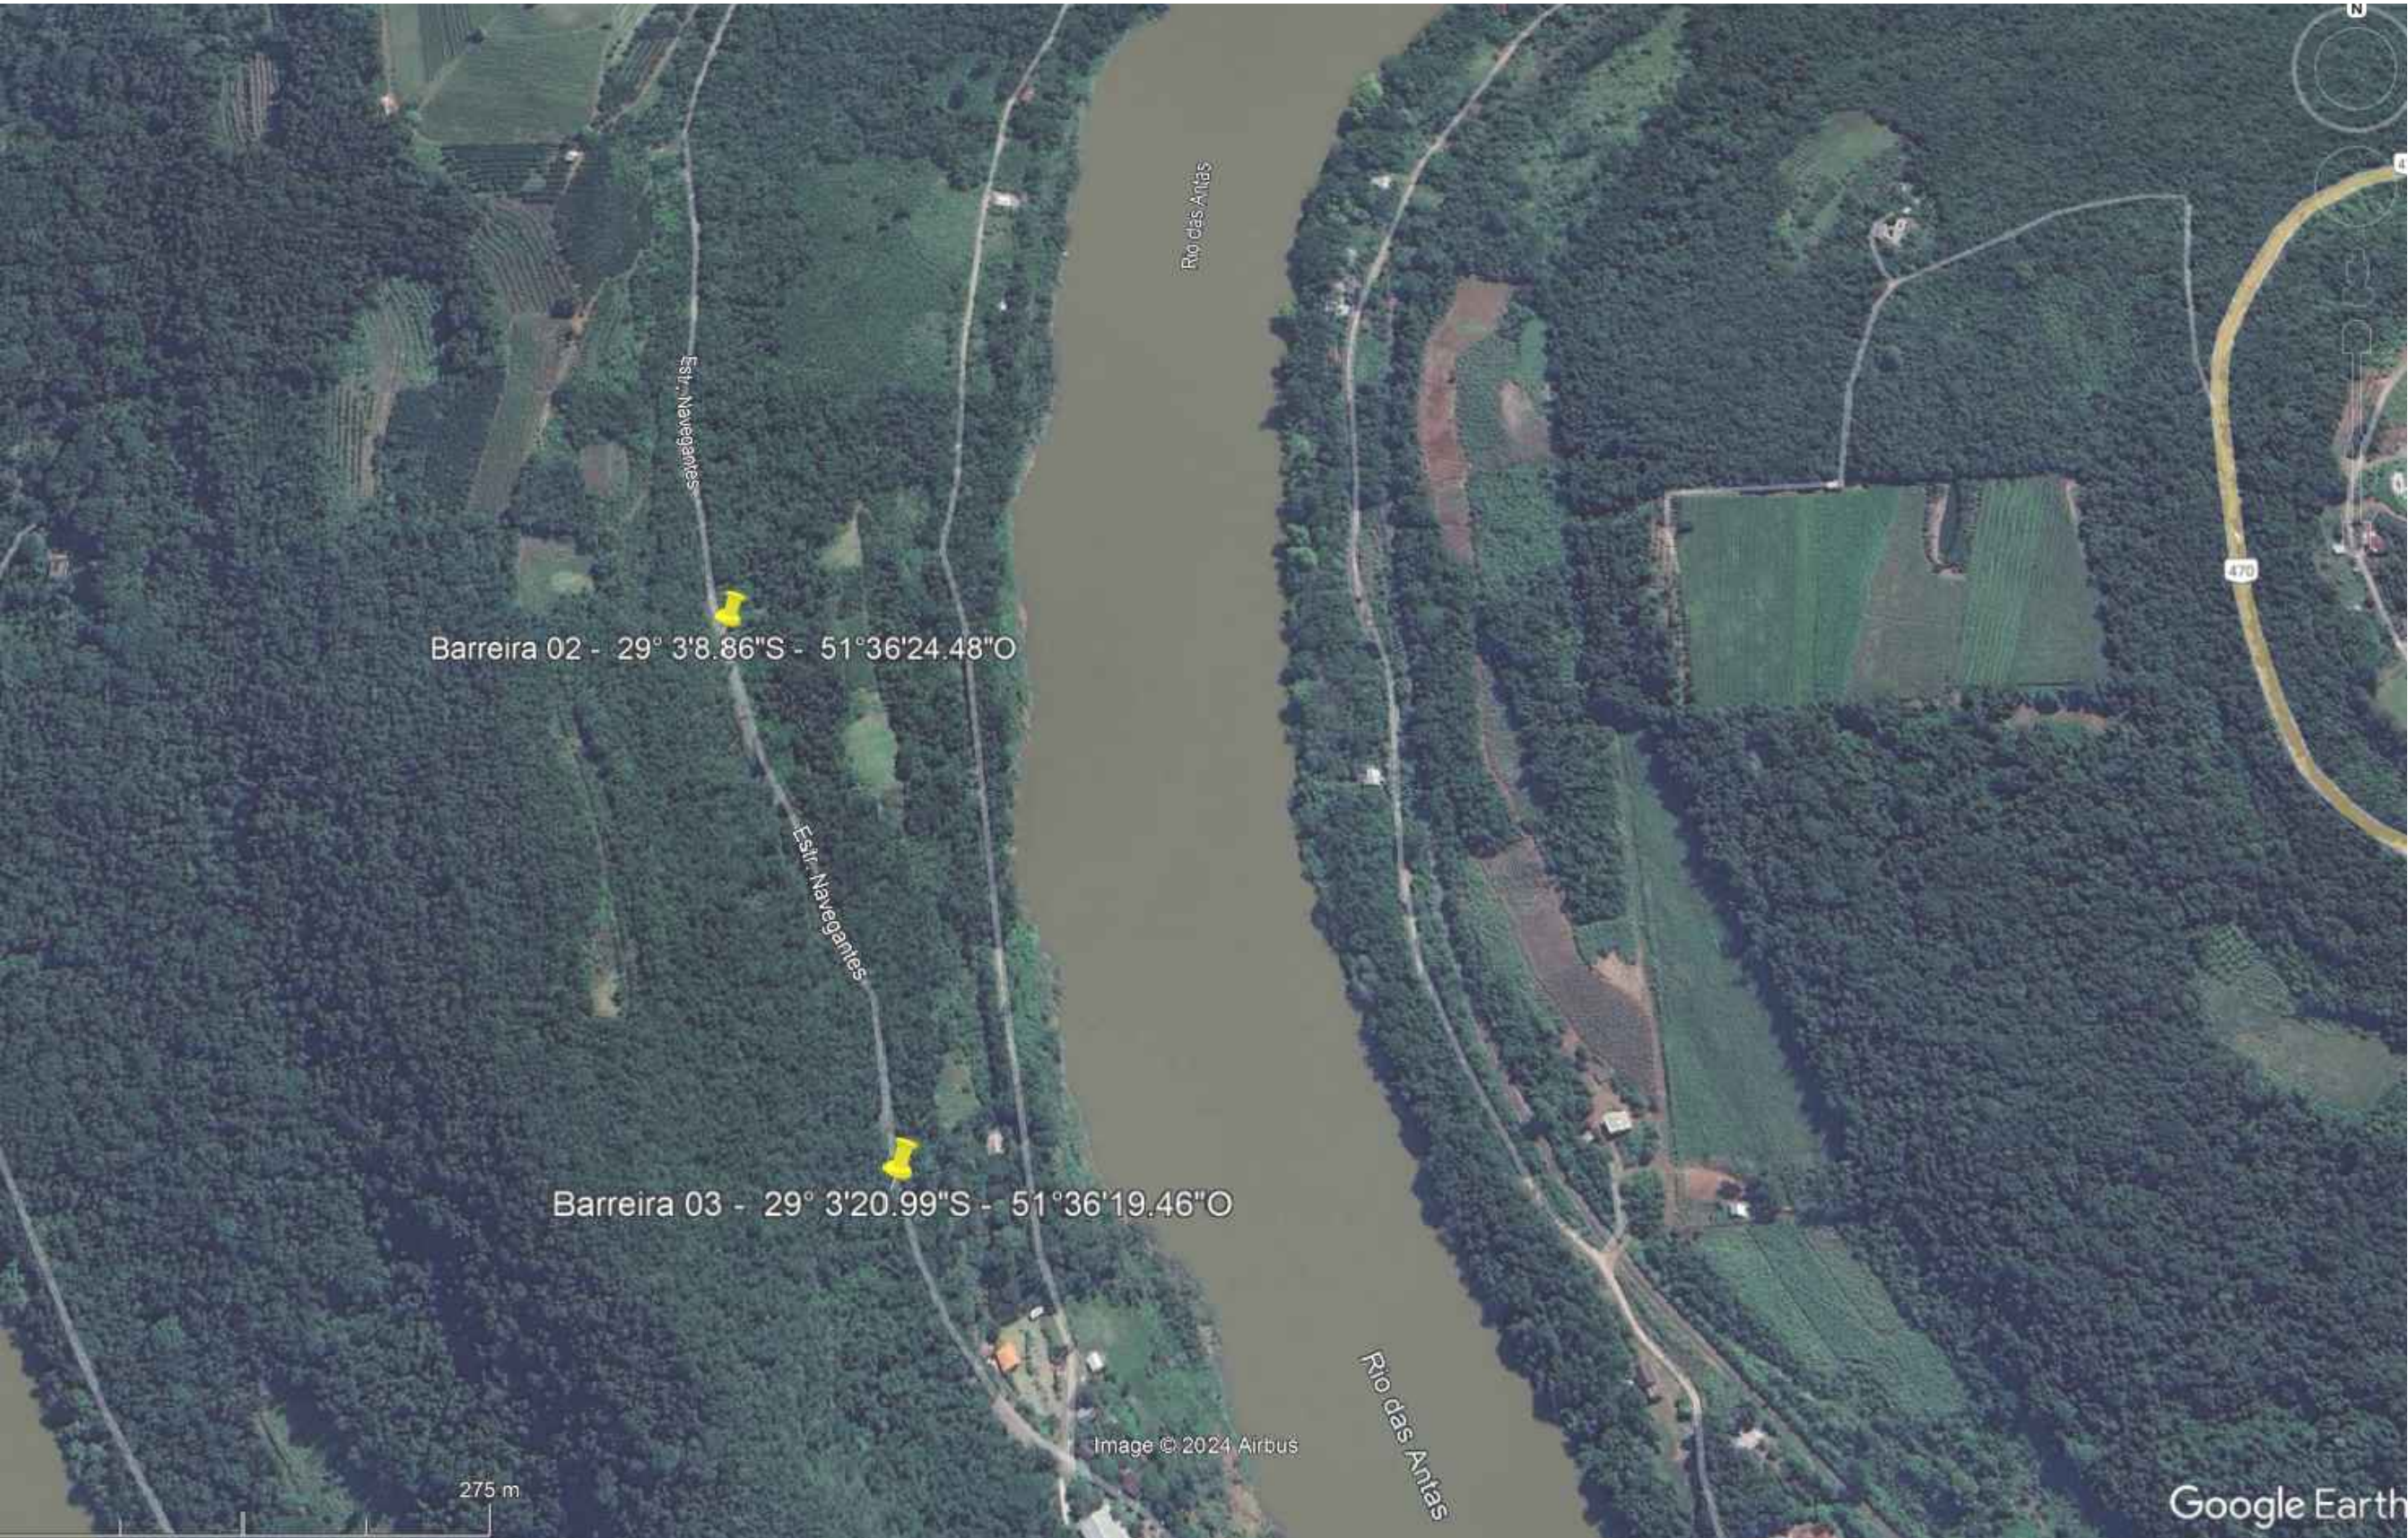

BARREIRA 02




BARREIRA 03





BARREIRA 02


PREFEITURA MUNICIPAL DE VERANÓPOLIS SECRETARIA DE INFRAESTRUTURA, URBANISMO E TRÂNSITO ASSESSORIA TÉCNICA ENGENHARIA TOPOGRAFIA		
EMPREENDIMENTO: RESTABELECIMENTO DE VIA PARA COMUNIDADE NSa. DE NAVEGANTES		
ENDEREÇO: ESTRADA DE NSa DE NAVEGANTES		
TÍTULO: LOCALIZAÇÃO SITUAÇÃO BARREIRAS 02 E 03	DATA: MAI/2025	ESCALA: 1/500
		PRANCHA: ESTR-1/2
ARQUIVO: D:\bras\Engenharia\SECRETARIA_DE_OBRAS\Barreiras\barreiras 02 e 03		
SECRETARIA RESPONSÁVEL:  Willian Dornelles Secretário Desenvolvimento Social		RESPONSÁVEL TÉCNICO:  Eng. Matheus Fochesatto CREA/RB - 228856

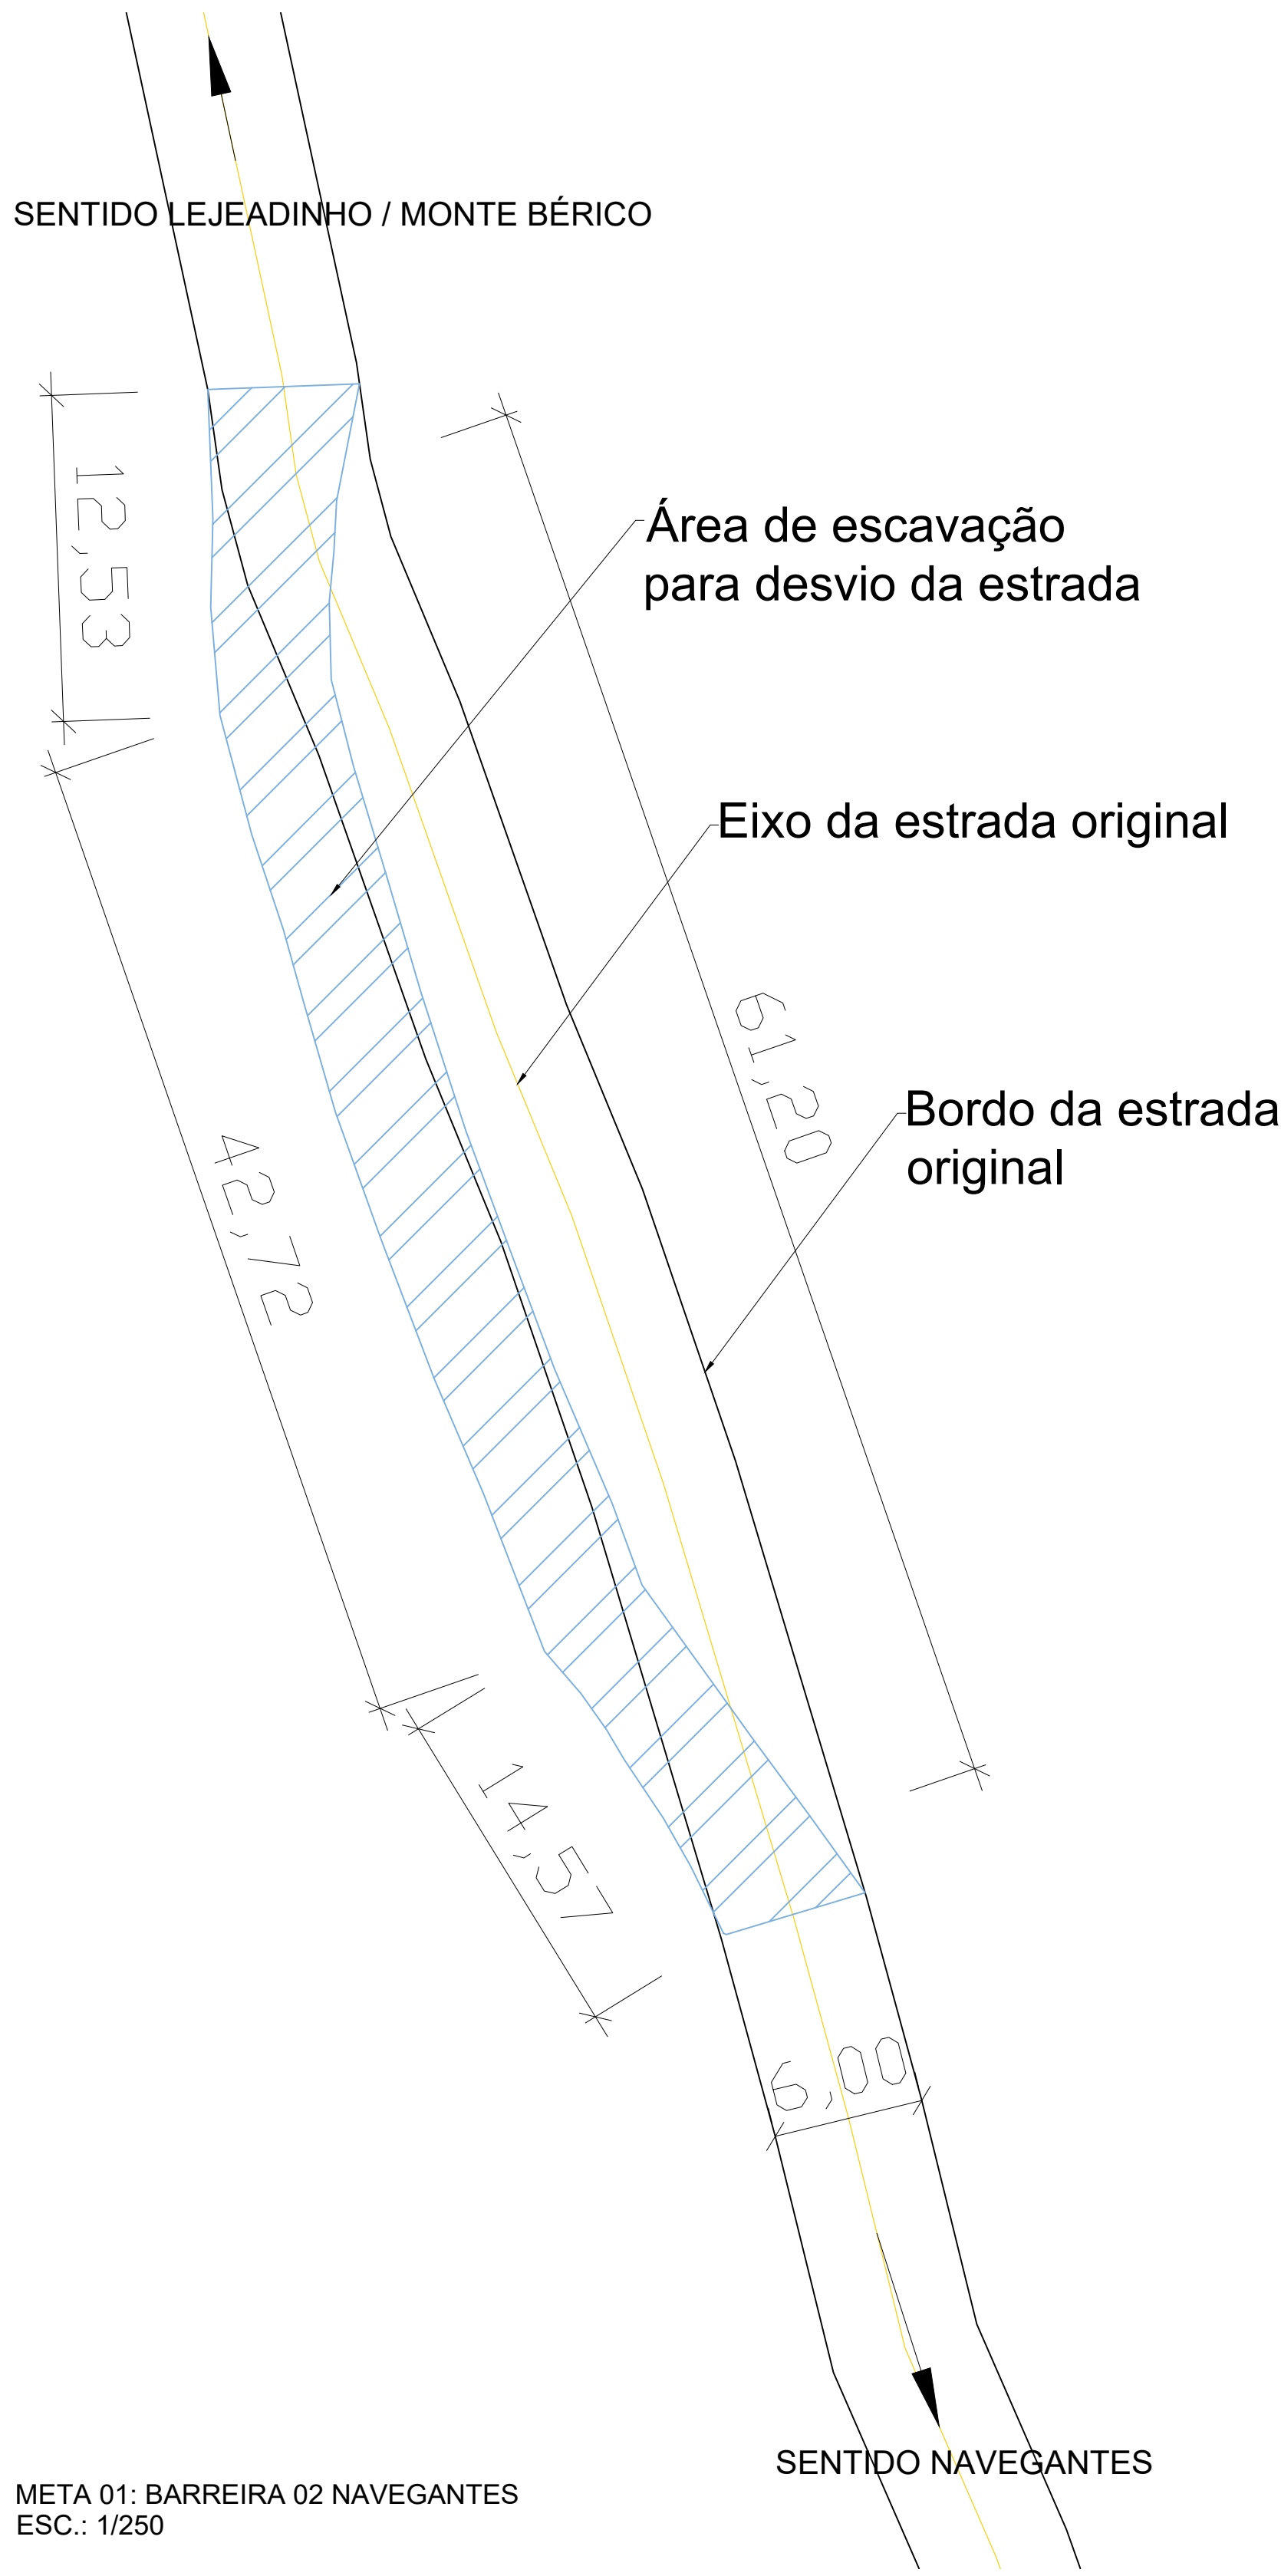

SEÇÃO MÉDIA DA ESCAVAÇÃO BARREIRA 2

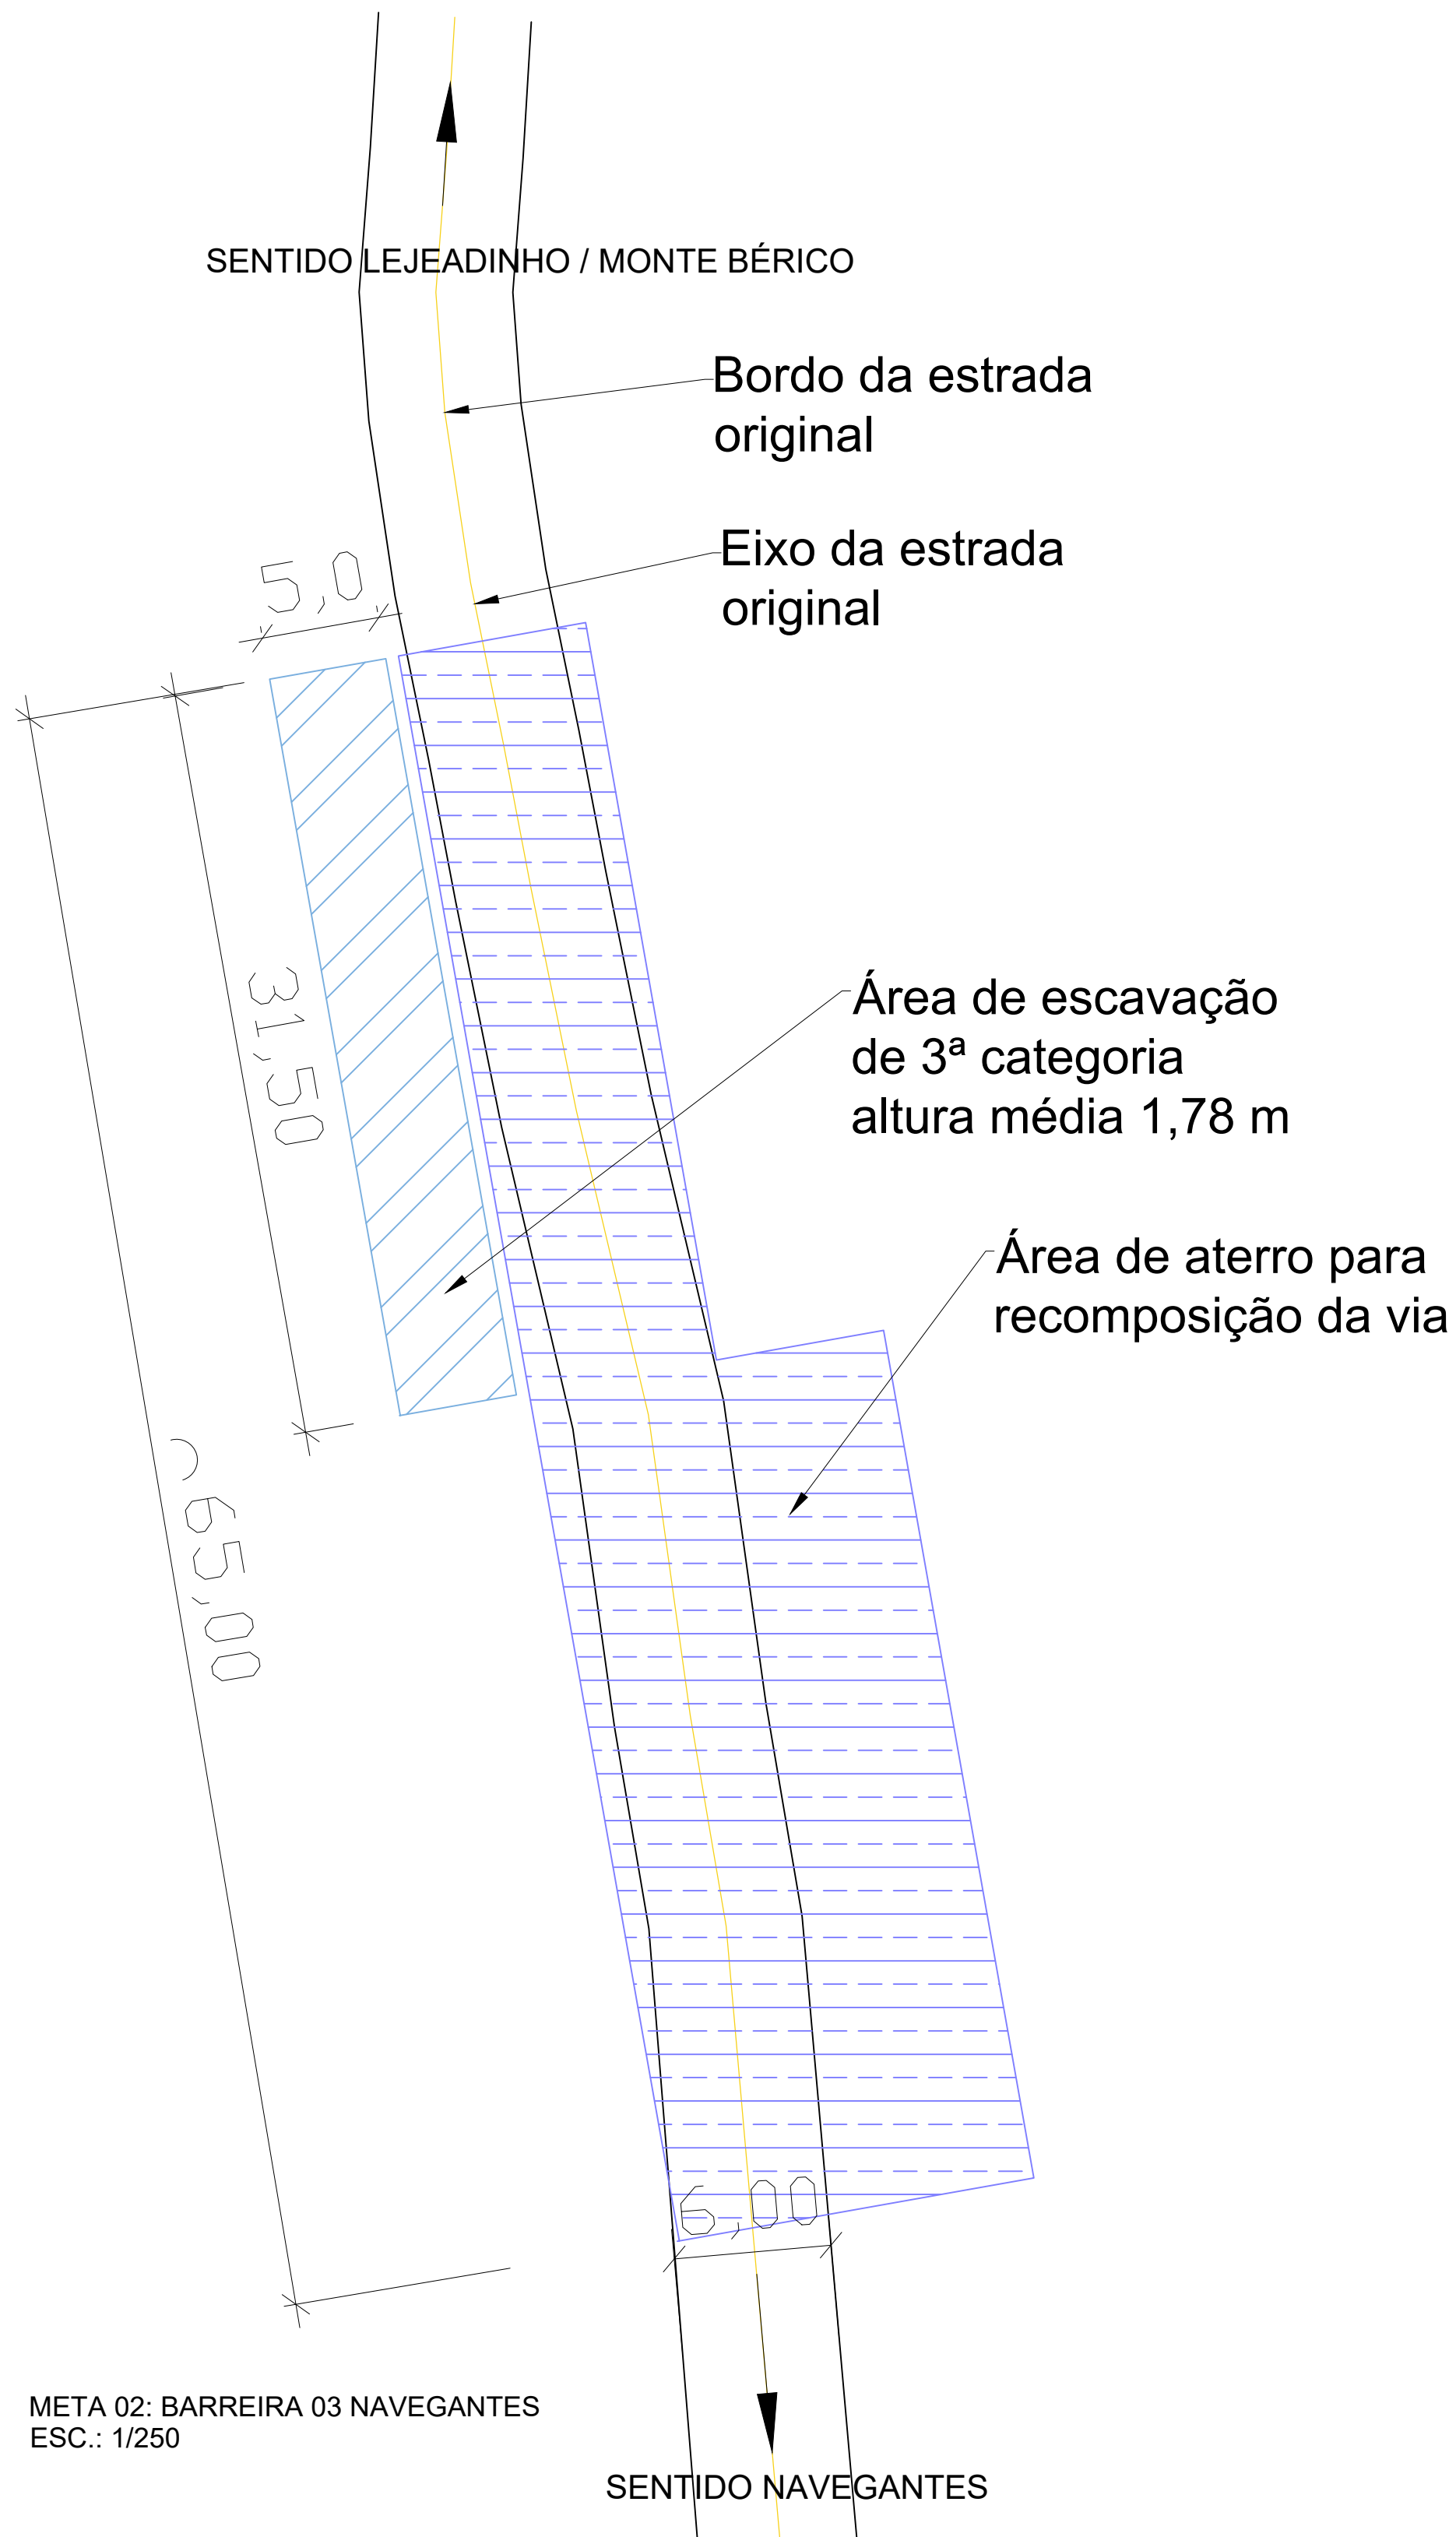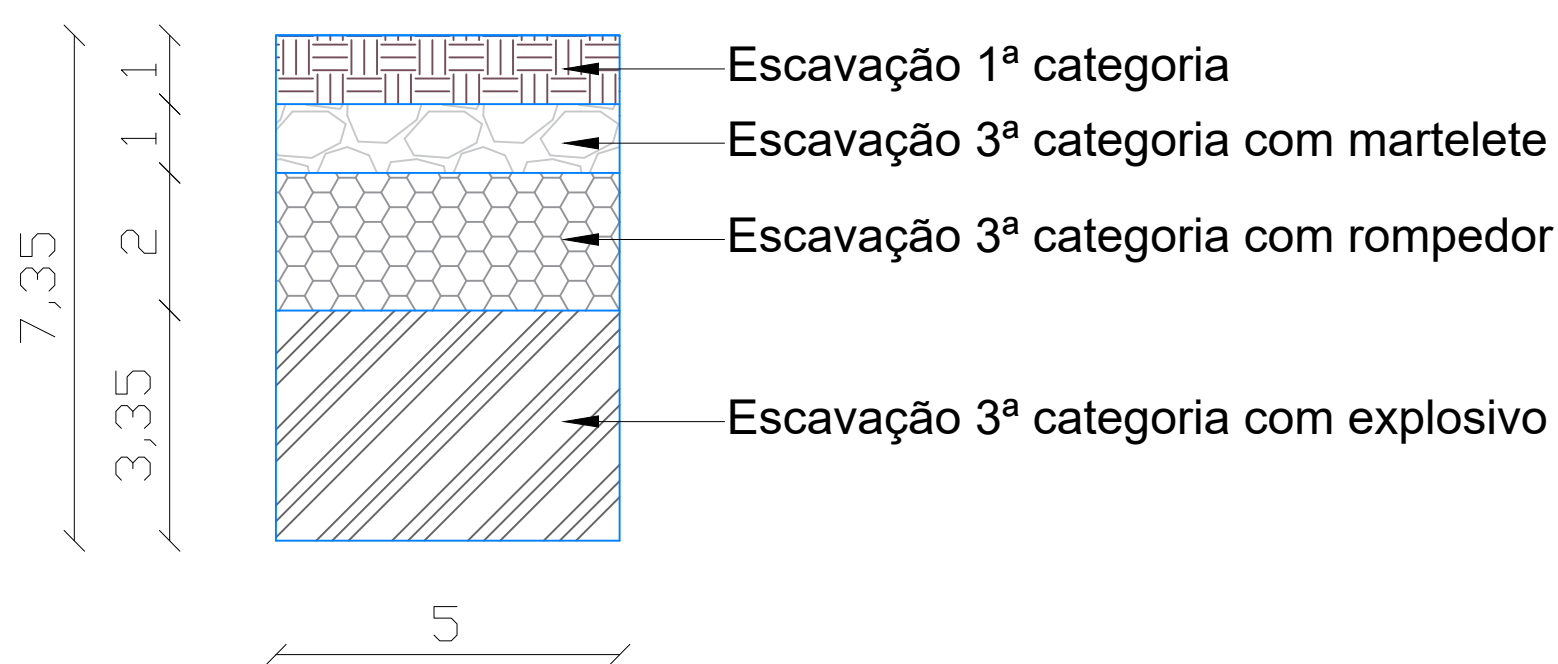

SEÇÃO FINAL DA ESTRADA

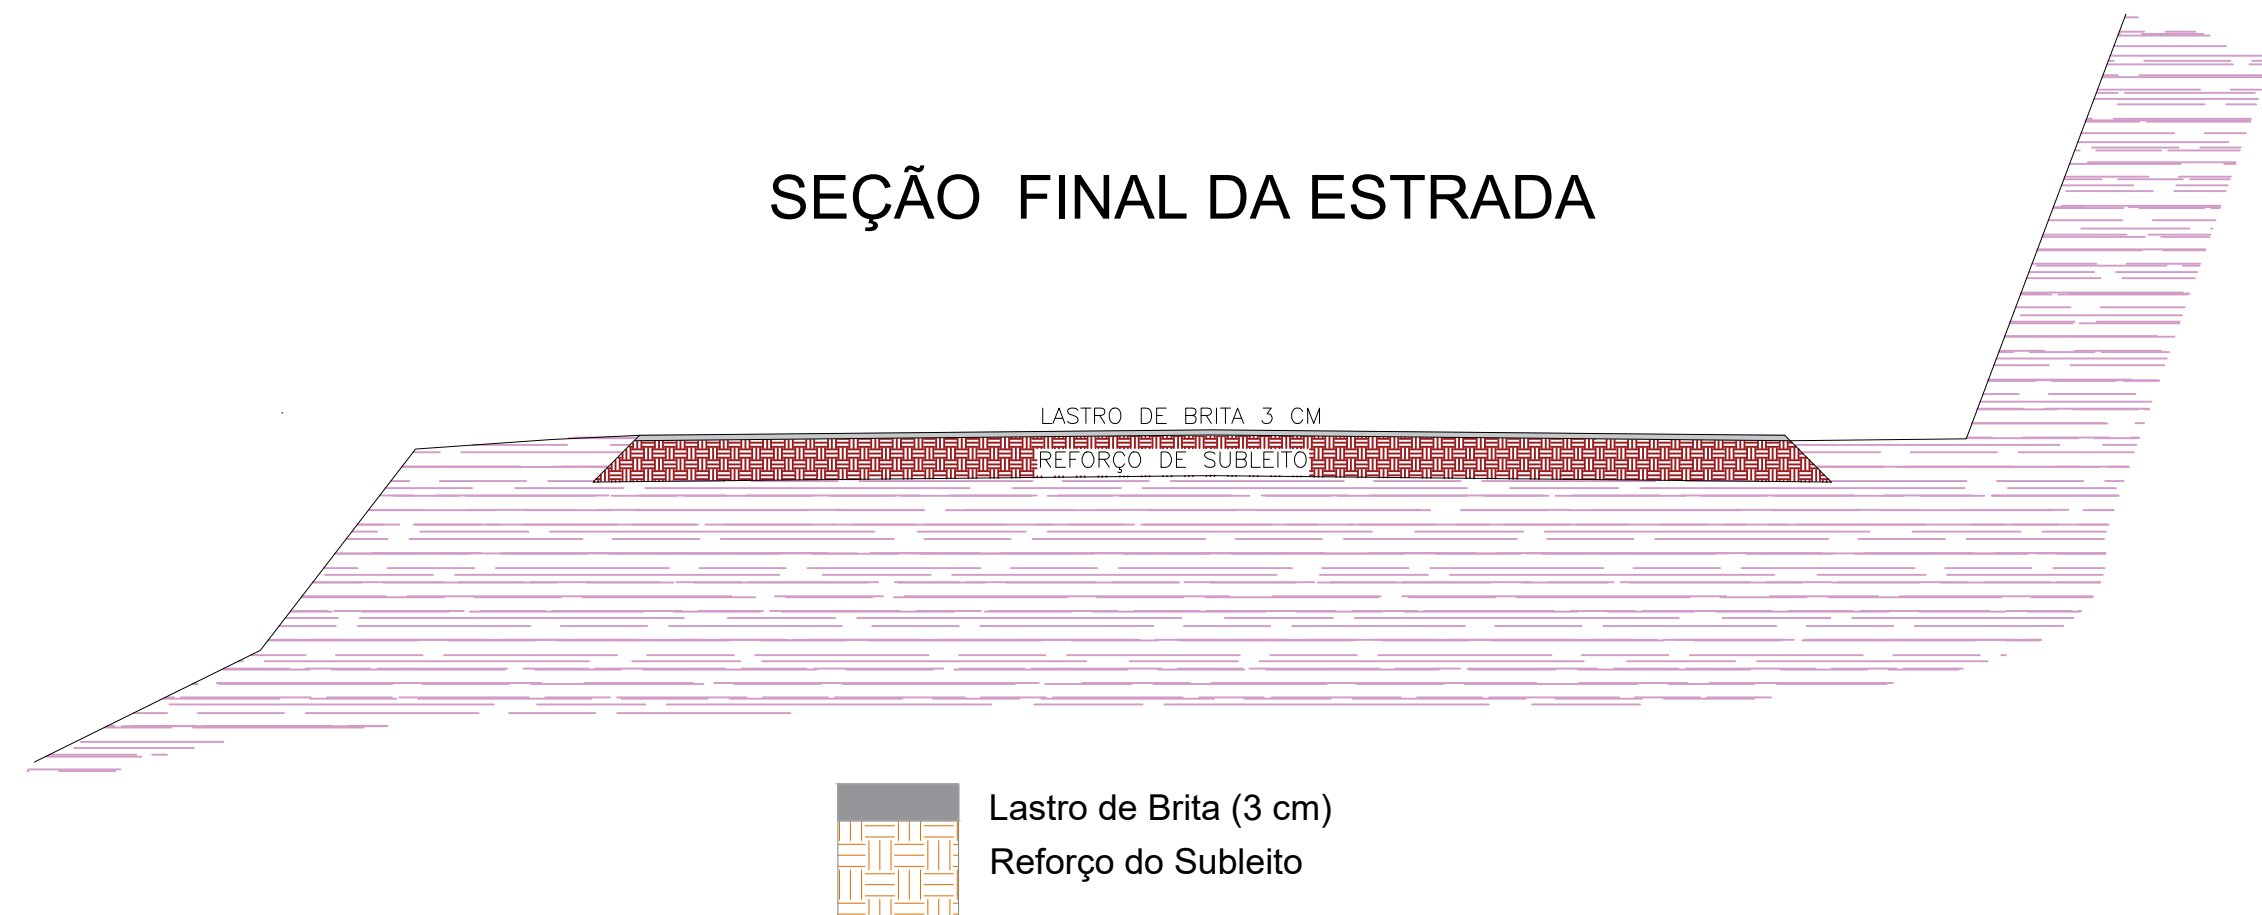

BARREIRA 03



BARREIRA 02

PREFEITURA MUNICIPAL DE VERANÓPOLIS
SECRETARIA DE INFRAESTRUTURA, URBANISMO E TRÂNSITO
ASSESSORIA TÉCNICA | ENGENHARIA | TOPOGRAFIA

EMPREENDIMENTO:
RESTABELECIMENTO DE VIA PARA COMUNIDADE NSa. DE NAVEGANTES

ENDEREÇO:
ESTRADA DE NSa DE NAVEGANTES

TÍTULO:
**RESTABELECIMENTO DE ESTRADA
ESCAVAÇÃO, DESMONTE DE ROCHA**

DATA: **MAI/2025** | ESCALA: **1/250**

PRANCHA:
ESTR-2₂

ARQUIVO:
D:\bras\Engenharia\SECRETARIA_DE_OBRAS\Barreiras\barreiras 02 e 03

SECRETARIA RESPONSÁVEL:
Documento assinado digitalmente
WILLIAN DORNELLES
Data: 02/05/2025 10:48:14-0300
Verifique em <https://validar.dl.gov.br>

Willian Dornelles
Secretário Desenvolvimento Social

RESPONSÁVEL TÉCNICO:
Documento assinado digitalmente
MATHEUS FOCHESSATO
Data: 02/05/2025 10:29:28-0300
Verifique em <https://validar.dl.gov.br>

Eng. Matheus Fochesatto
CREA/RN - 228856



Tipo: OBRA OU SERVIÇO Participação Técnica: INDIVIDUAL/PRINCIPAL
Convênio: NÃO É CONVÊNIO Motivo: NORMAL

Contratado

Carteira: RS226856 Profissional: MATHEUS FOCESATTO E-mail: fochefochesatto@gmail.com
RNP: 2216762970 Título: Engenheiro Civil
Empresa: NENHUMA EMPRESA Nr.Reg.:

Contratante

Nome: PREFEITURA MUNICIPAL DE VERANOPOLIS E-mail:
Endereço: RODOVIA ALFREDO CHAVES 366 Telefone: (54)3441 1477 CPF/CNPJ: 98671597000109
Cidade: VERANÓPOLIS Bairro: CENTRO CEP: 95330000 UF: RS

Identificação da Obra/Serviço

Proprietário: PREFEITURA MUNICIPAL DE VERANOPOLIS
Endereço da Obra/Serviço: Estrada NOSSA SENHORA DE NAVEGANTES ESTRADA CPF/CNPJ: 98671597000109
Cidade: VERANÓPOLIS Bairro: CENTRO CEP: 95330000 UF: RS
Finalidade: OUTRAS FINALIDADES Vlr Contrato(R\$): 386.079,19 Honorários(R\$):
Data Início: 02/05/2025 Prev.Fim: 30/09/2025 Ent.Classe:

Atividade Técnica	Descrição da Obra/Serviço	Quantidade	Unid.
Projeto	Estradas	674,10	M²
Projeto	RESTABELECIMENTO DE ESTRADA, RETIRADA DE BARREIRAS	3.830,75	M³
Projeto	DESMONTE DE ROCHA, CORTE, ATERROS		
Orçamento	ORÇAMENTO DE OBRAS	1,00	UN
Memorial	MEORIAL DESCRITIVO E OBRA	1,00	UN
Observações	CRONOGRAMA DE OBRA	1,00	UN

ART registrada (paga) no CREA-RS em 02/05/2025

Documento assinado digitalmente



MATHEUS FOCESATTO
Data: 05/05/2025 10:23:55-0300
Verifique em <https://validar.iti.gov.br>

Local e Data	Declaro serem verdadeiras as informações acima MATHEUS FOCESATTO	Documento assinado digitalmente gov.br WILLIAN DORNELLES Data: 05/05/2025 09:46:54-0300 Verifique em https://validar.iti.gov.br
--------------	---	---

Profissional

Contratante

A AUTENTICIDADE DESTA ART PODE SER CONFIRMADA NO SITE DO CREA-RS, LINK SOCIEDADE - ART CONSULTA.



Contratado

Nr.Carteira: RS226856	Profissional: MATHEUS FOCHESTATTO	E-mail: fochefochesatto@gmail.com
Nr.RNP: 2216762970	Título: Engenheiro Civil	
Empresa: NENHUMA EMPRESA		Nr.Reg.:

Contratante

Nome: PREFEITURA MUNICIPAL DE VERANOPOLIS	E-mail:
Endereço: RODOVIA ALFREDO CHAVES 366	CPF/CNPJ: 98671597000109
Cidade: VERANÓPOLIS	Bairro: CENTRO
	CEP: 95330000 UF: RS

RESUMO DO(S) CONTRATO(S)

RESTABELECIMENTO DE ESTRADA DE NOSSA SENHORA DOS NAVEGANTES VERANÓPOLIS - RS - REFERENTE AO PROCESSO
REFERENTE AO PROCESSO S2ID RS-F-4322806-13214-20240430

Local e Data	Declaro serem verdadeiras as informações acima Profissional	De acordo Contratante
-------------------------------------	---	---