
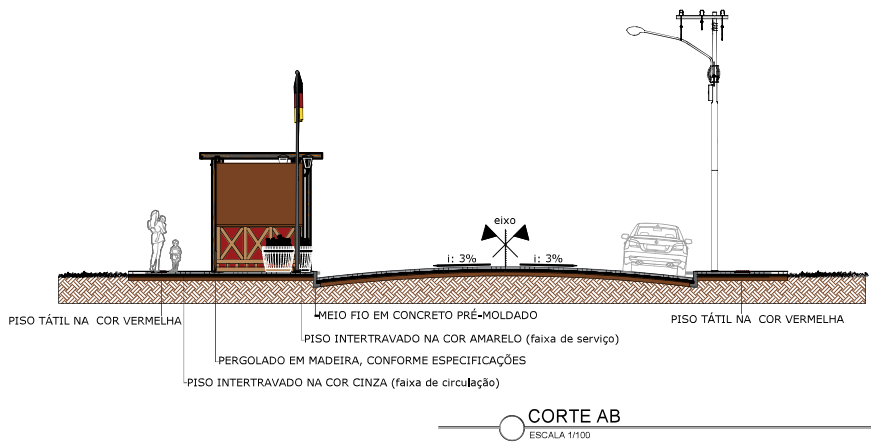
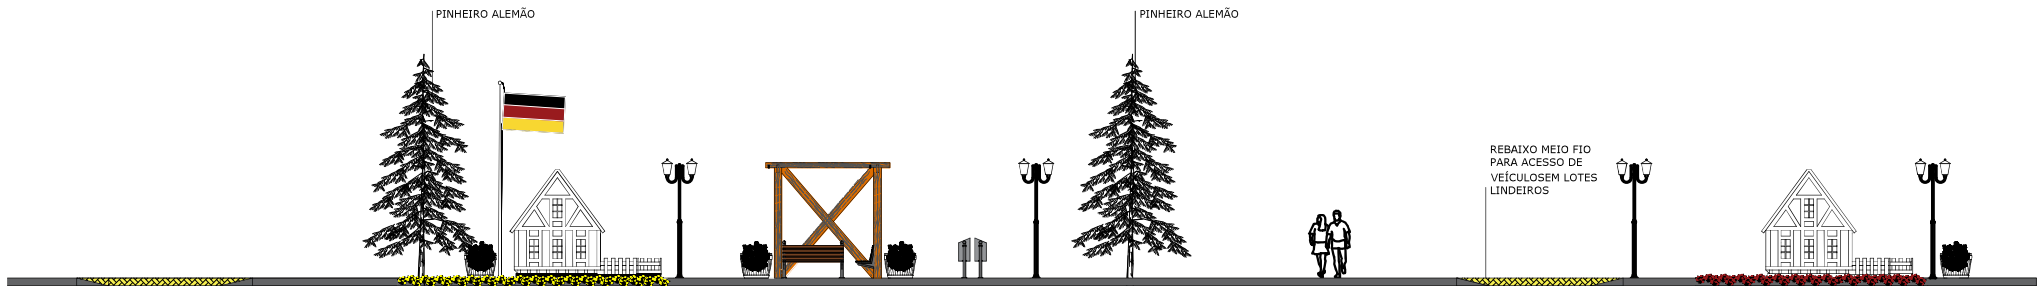
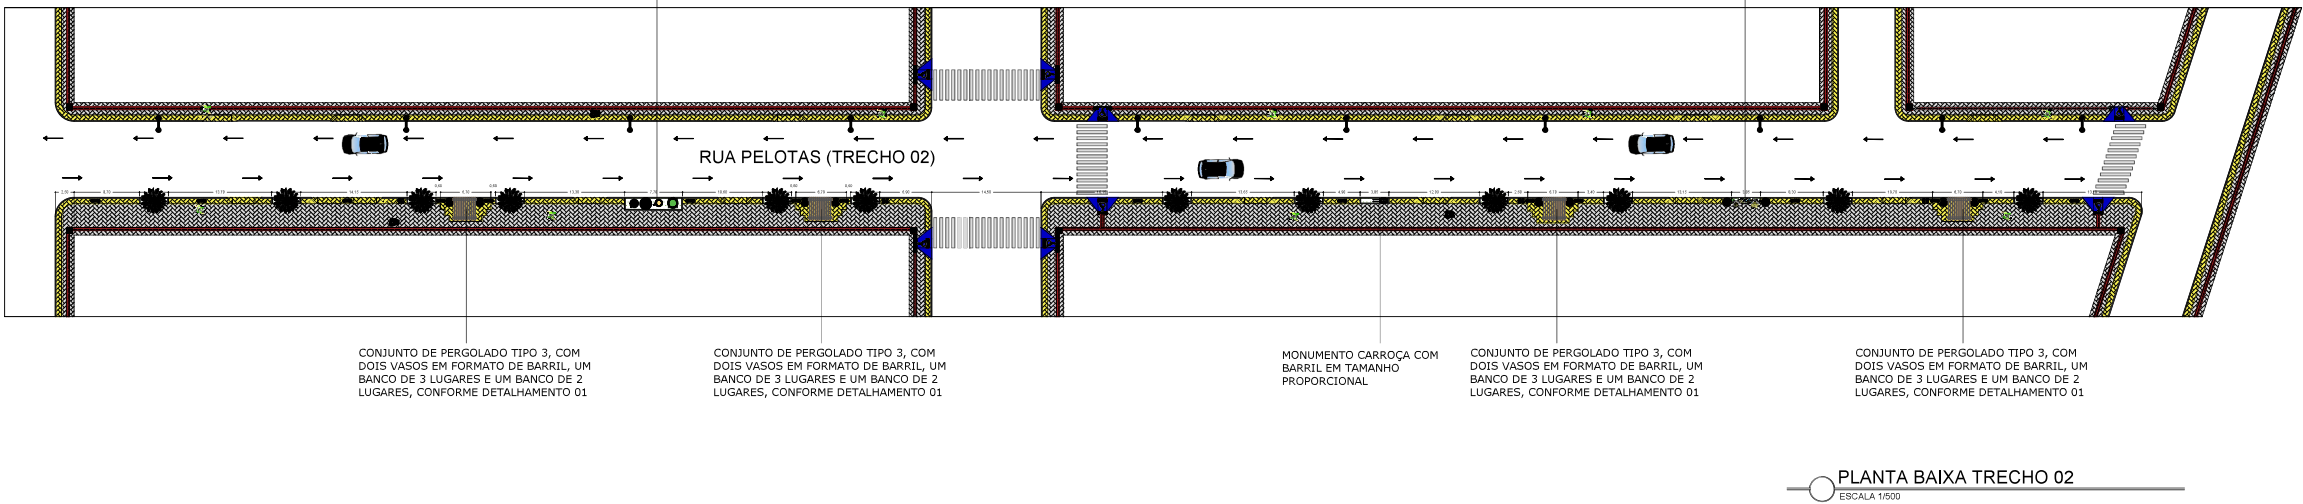


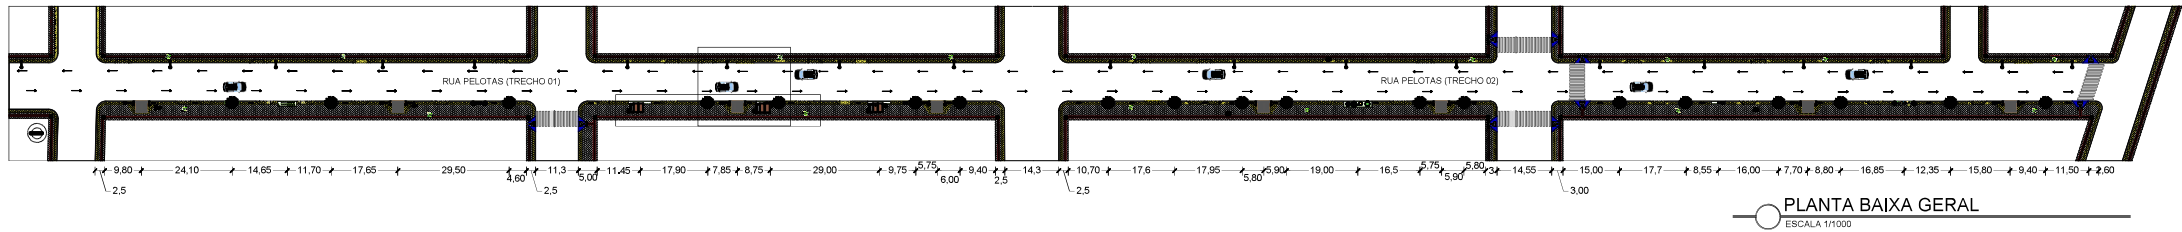

PROJETO ARQUITETÔNICO

PROPRIETÁRIO	Prefeitura Municipal de Campina das Missões - RS CNPJ: 87.612.859/0001-30		Arquiteta
RESPONSÁVEL TÉCNICO	Alessandra Andressa Blum CAU nº A184470-9		Arquiteta
PROJETO	PLANTA BAIXA TÉCNICA E HUMANIZADA TRECHO 02; CORTE E VISTA		
OBRA: PROJETO EXECUTIVO Endereço: Rua Pelotas, Campina das Missões - RS	REVISÃO R00	DATA 09/01/2023	
DESENHO: Joice Ramos da Silva	ESCALA: indicada		
	LOTE:	PRANCHA	
	QUADRA:	04/16	
	SETOR:		
	MATRÍCULA:		