


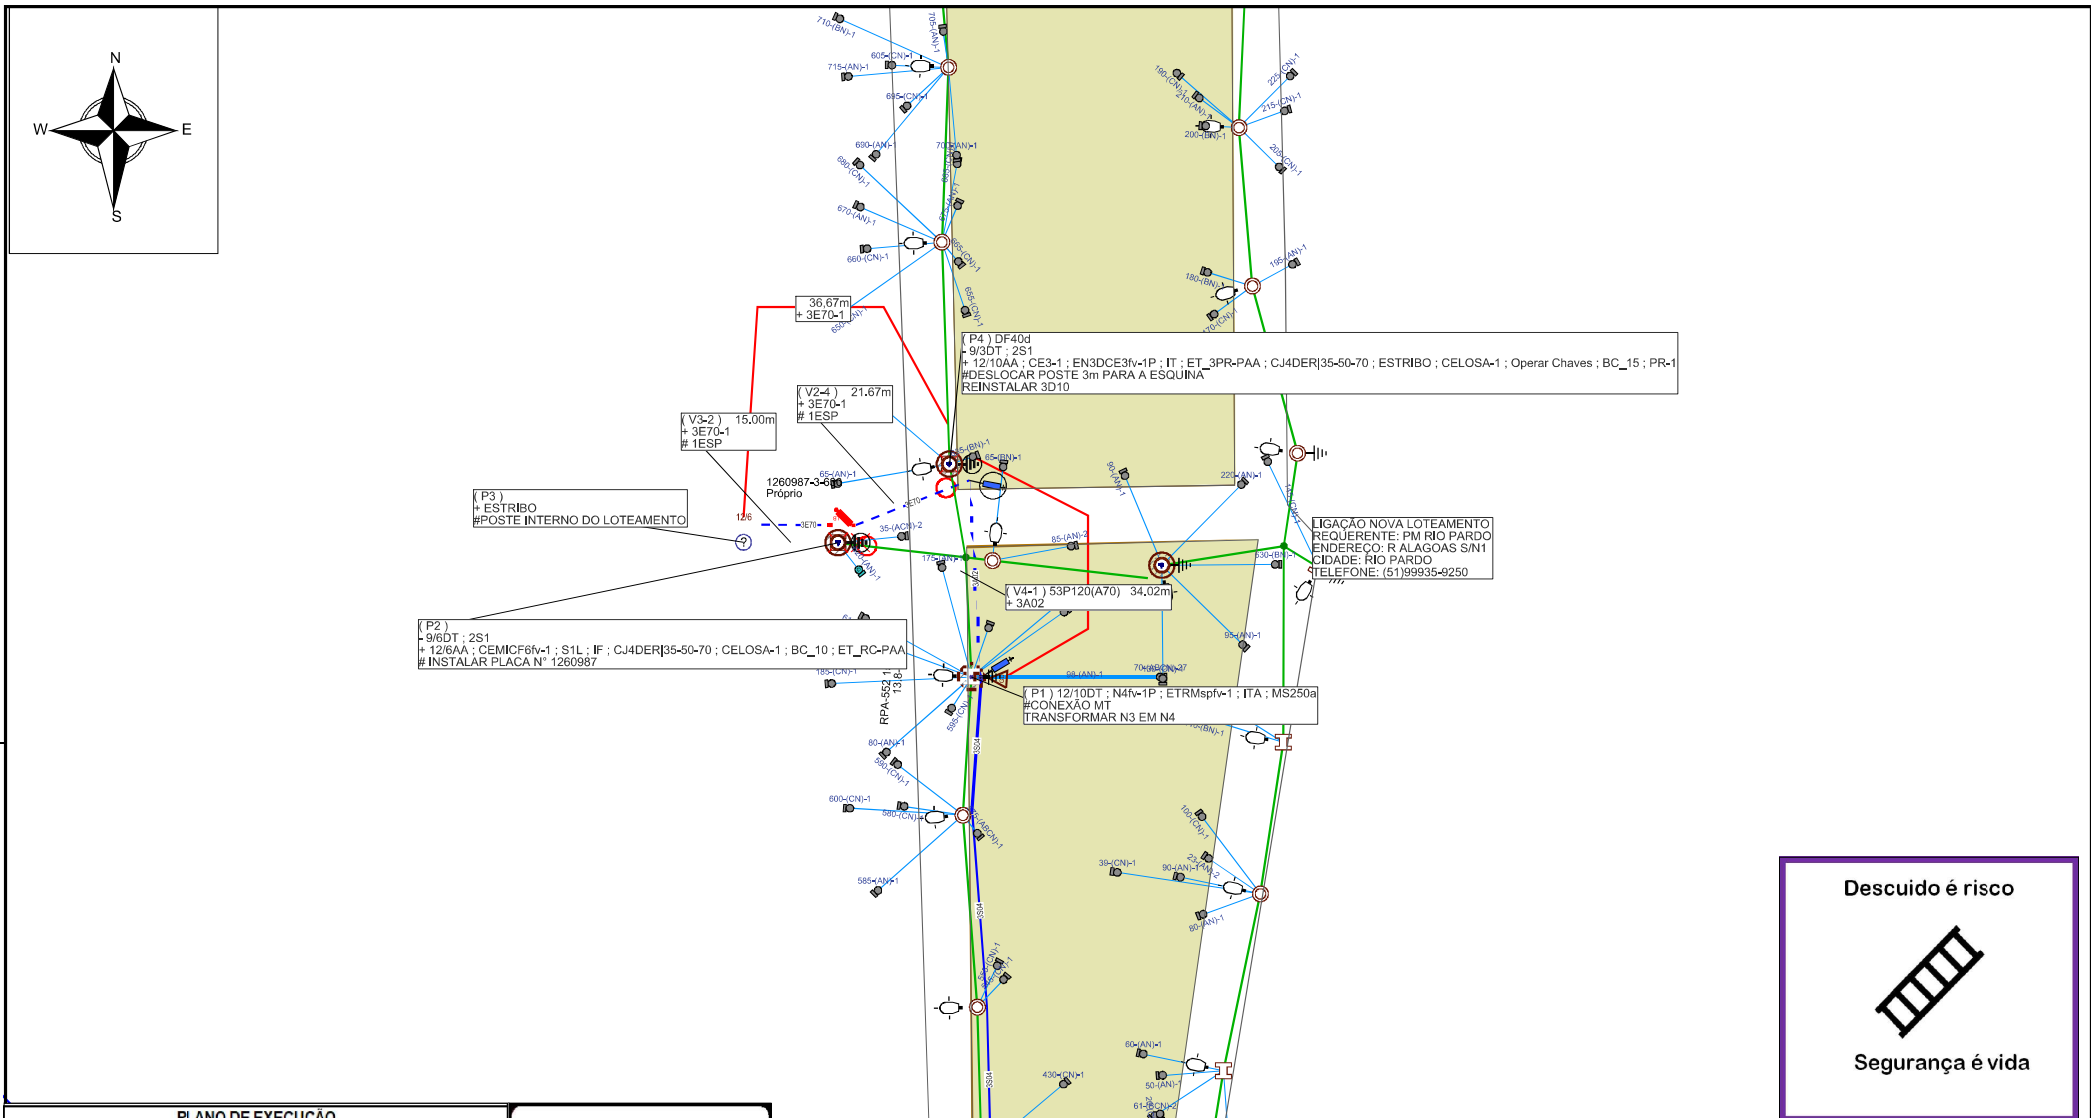

Descuido é risco




Segurança é vida

PLANO DE EXECUÇÃO

PLANEJAR E PREPARAR OBRA, ABRIR CHAVE FUSIVEL 793587 (N° DE CAMPO RPA-50), PARA REALIZAR ASATIVIDADES COM INTERVENÇÃO NA REDE.



FeedBack Para Fábrica de Projetos

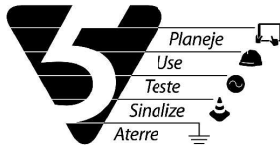

Diego

DIEGO ROBERTO CHAVES FACHINETTO
Gerência de Processos de Obras e Manutenção | DROP
Técnico de Análise e Projetos
CFT: 015.390.420-81



Gerência de Obras e Manutenção

Município: Rio Pardo

Cliente: PM RIO PARDO

Obra: LIGAÇÃO NOVA LOTEAMENTO

Endereço: R ALAGOAS S/N1 96640-000 RIO PARDO BR RS

Responsável Técnico:

Eng. Ederson Paulo Vogel
CREA: RS135794 ART: 10911826

Escala: 1:850

Classe de isolamento:
15kV

Projetista: DIEGO
ROBERTO

Data: 10/03/2025

AL: RPA14

Projeto: 000007742711

Nota:
300001035300

Folha 1

Levantador: JOILSON
BRITES

Ação	Equipamento	Número	Cientes	Duração	CHI
Abriu	Chave Fusivel	793587	149	5	745
					0
					0
					0
					0
					0
Linha Viva?		Não	CHI TOTAL		745

Poste novo a ser instalado (quando indicado em planta)