



PLANTA DE SITUAÇÃO E ELÉTRICA  
ESCALA: 1:500




QUEDA DE TENSÃO  
SEM ESCALA

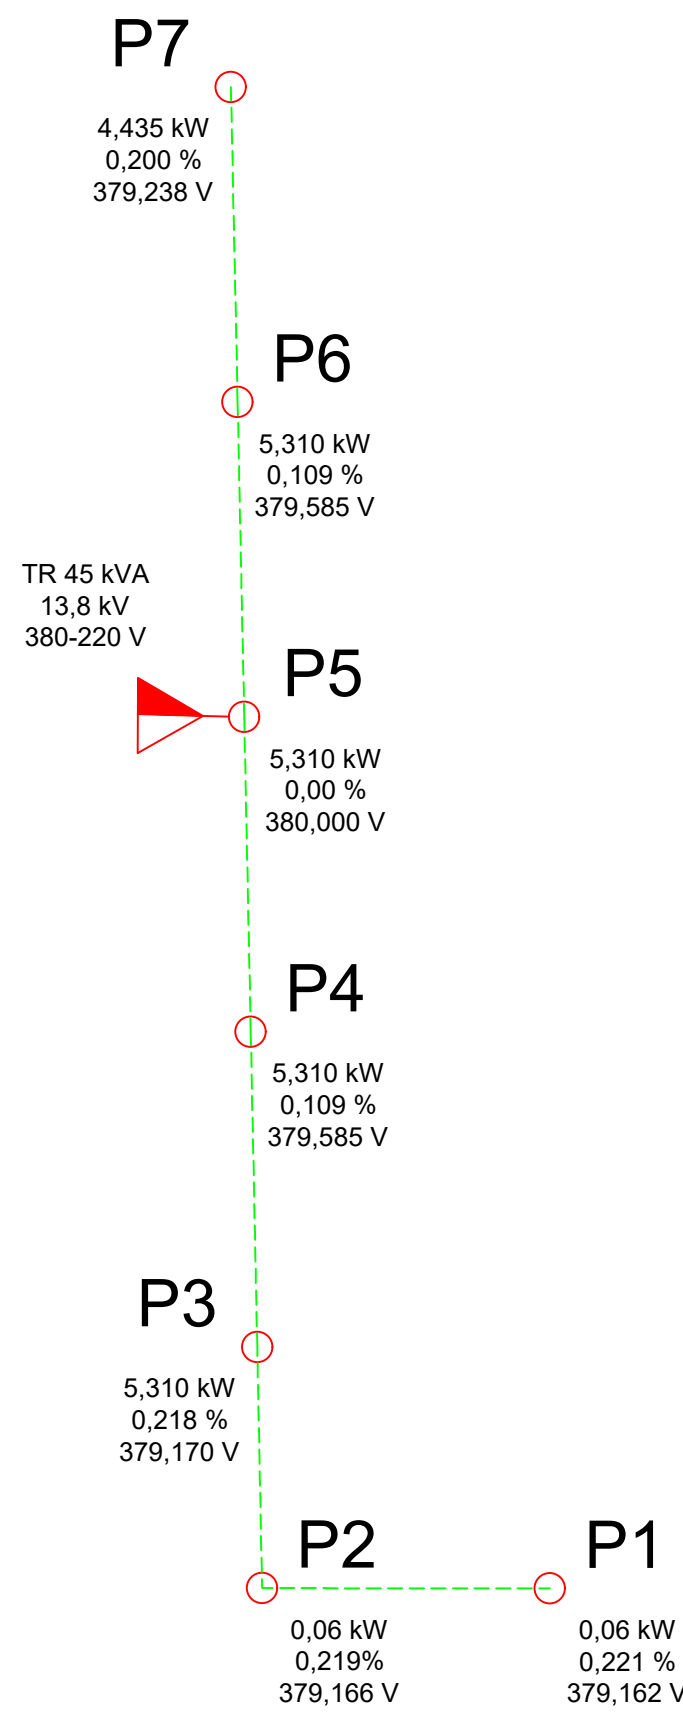

CÁLCULO DE TRAÇÃO P2  
SEM ESCALA

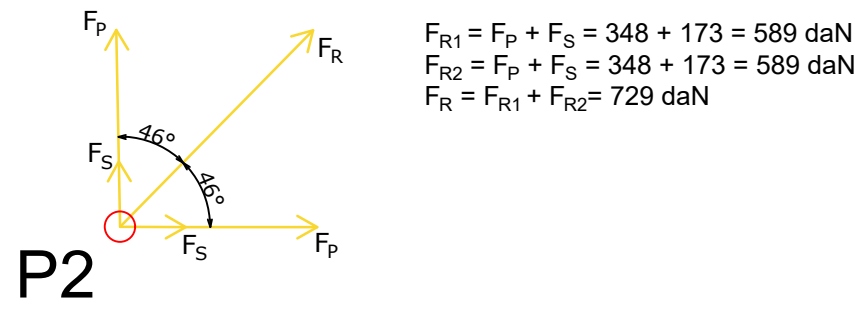

CÁLCULO DE TRAÇÃO P2  
SEM ESCALA

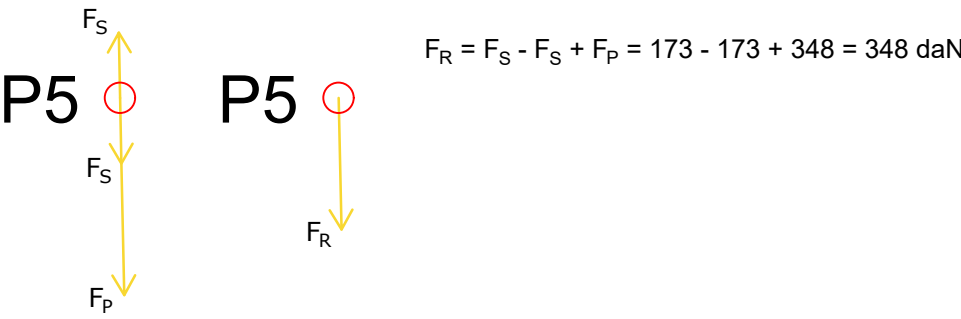

PLANTA DE LOCALIZAÇÃO - GEORREFERENCIADO UTM DATUM SIRGAS 2000  
ESCALA: 1:1000



COORDENADAS GEOGRÁFICAS  
UTM Z 22 DATUM SIRGAS 2000

| Poste | Latitude    | Longitude   |
|-------|-------------|-------------|
| P1    | 364853,7959 | 6684278,057 |
| P2    | 364826,3812 | 6684278,087 |
| P3    | 364825,9215 | 6684301,056 |
| P4    | 364825,3031 | 6684331,056 |
| P5    | 364824,6798 | 6684361,056 |
| P6    | 364824,0548 | 6684391,056 |
| P7    | 364823,4154 | 6684421,056 |
| P8    | 364885,3996 | 6684254,476 |

PROJETO DE ELETRIFICAÇÃO  
DESMENBRAMENTO DE  
LOTES RESIDENCIAIS

Interessado: PM de Rio Pardo  
CNPJ: 88.821.079/0001-62  
Endereço: Localidade Passo da Areia Mutirão do Camargo, Rio Pardo - RS, CEP: 96640-000  
Resp. Téc.: Eng. Eletricista Guilherme Schmidt  
CREA-RS 208.947  
Contato: (51) 9 9737.8565  
guilhermeschmidt@gmail.com

Responsável técnico:

Eng. Eletricista: Guilherme Schmidt  
CREA-RS: 208.947

Data: 14/02/2025