




ONDULAÇÃO TRANSVERSAL - LOMBADA TIPO A:

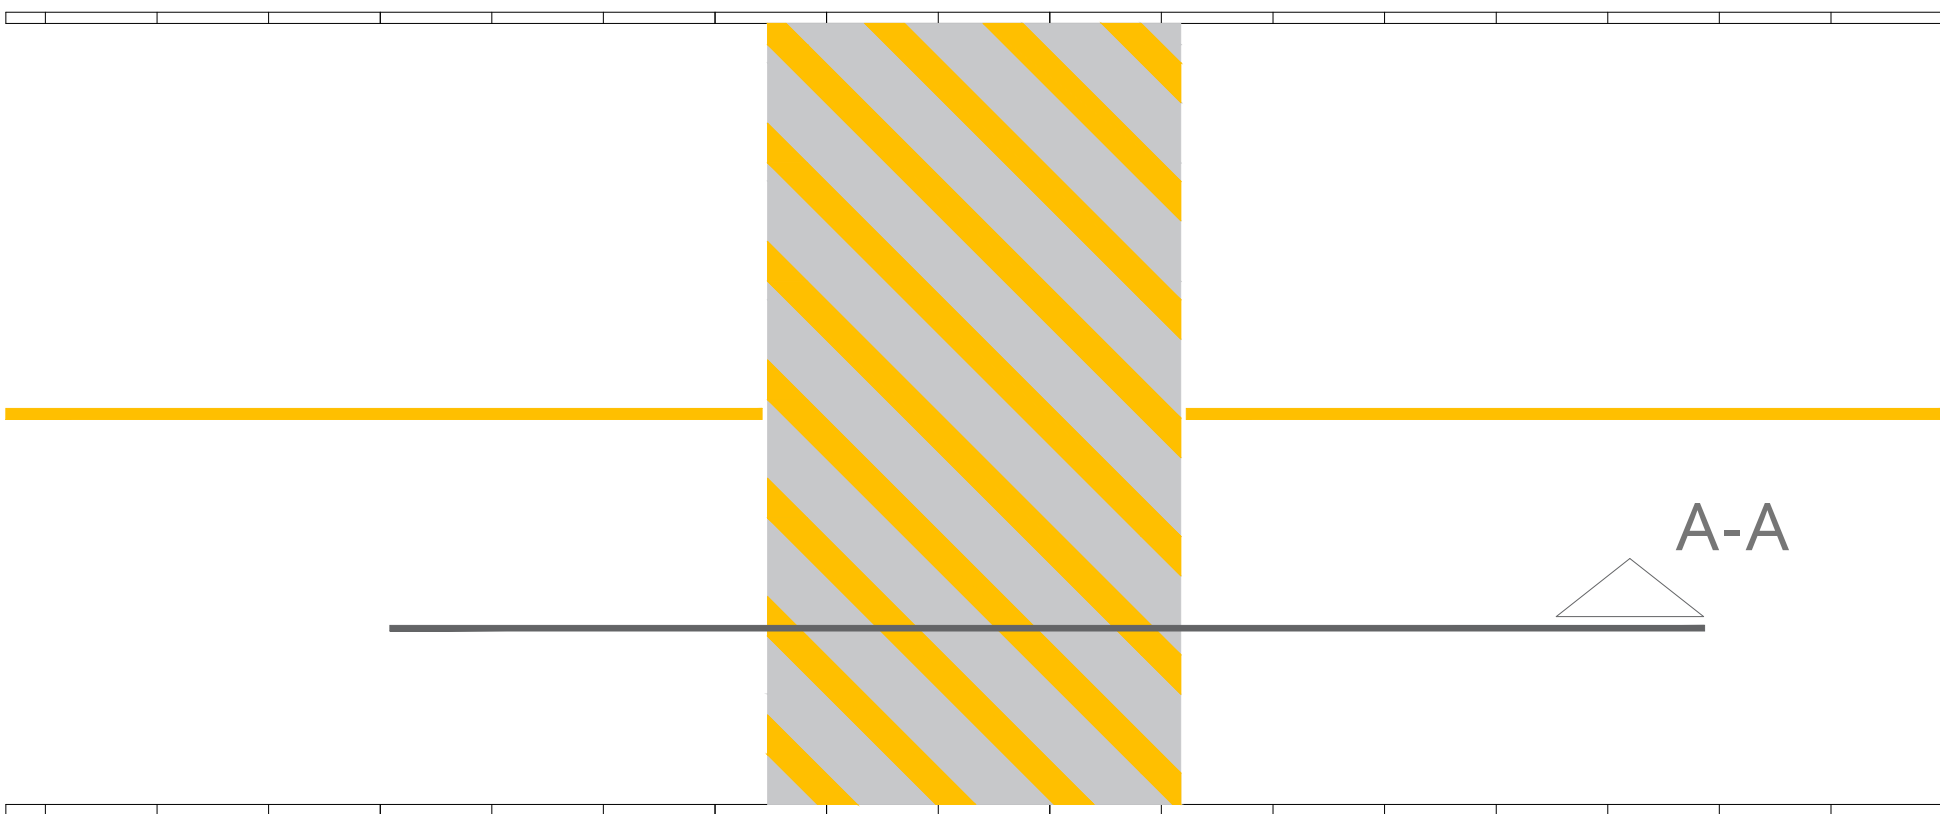


CORTE A-A

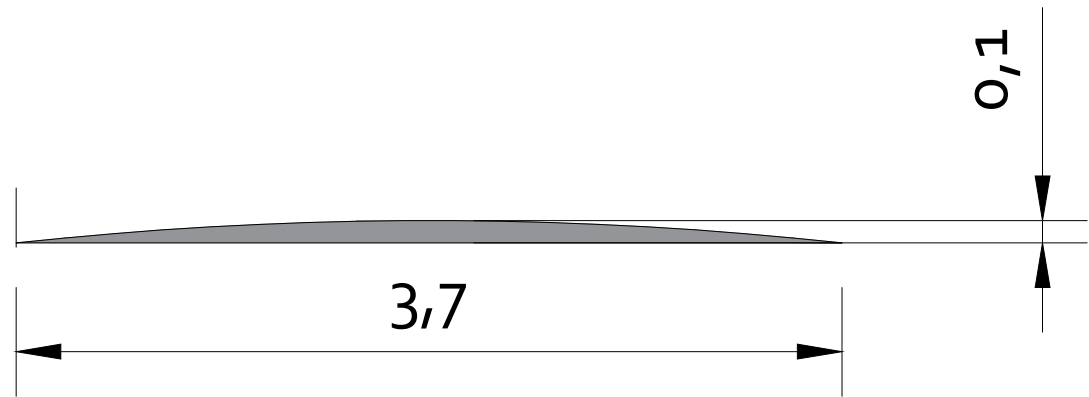

FAIXA DE TRAVESSIA ELEVADA DE PEDESTRES:

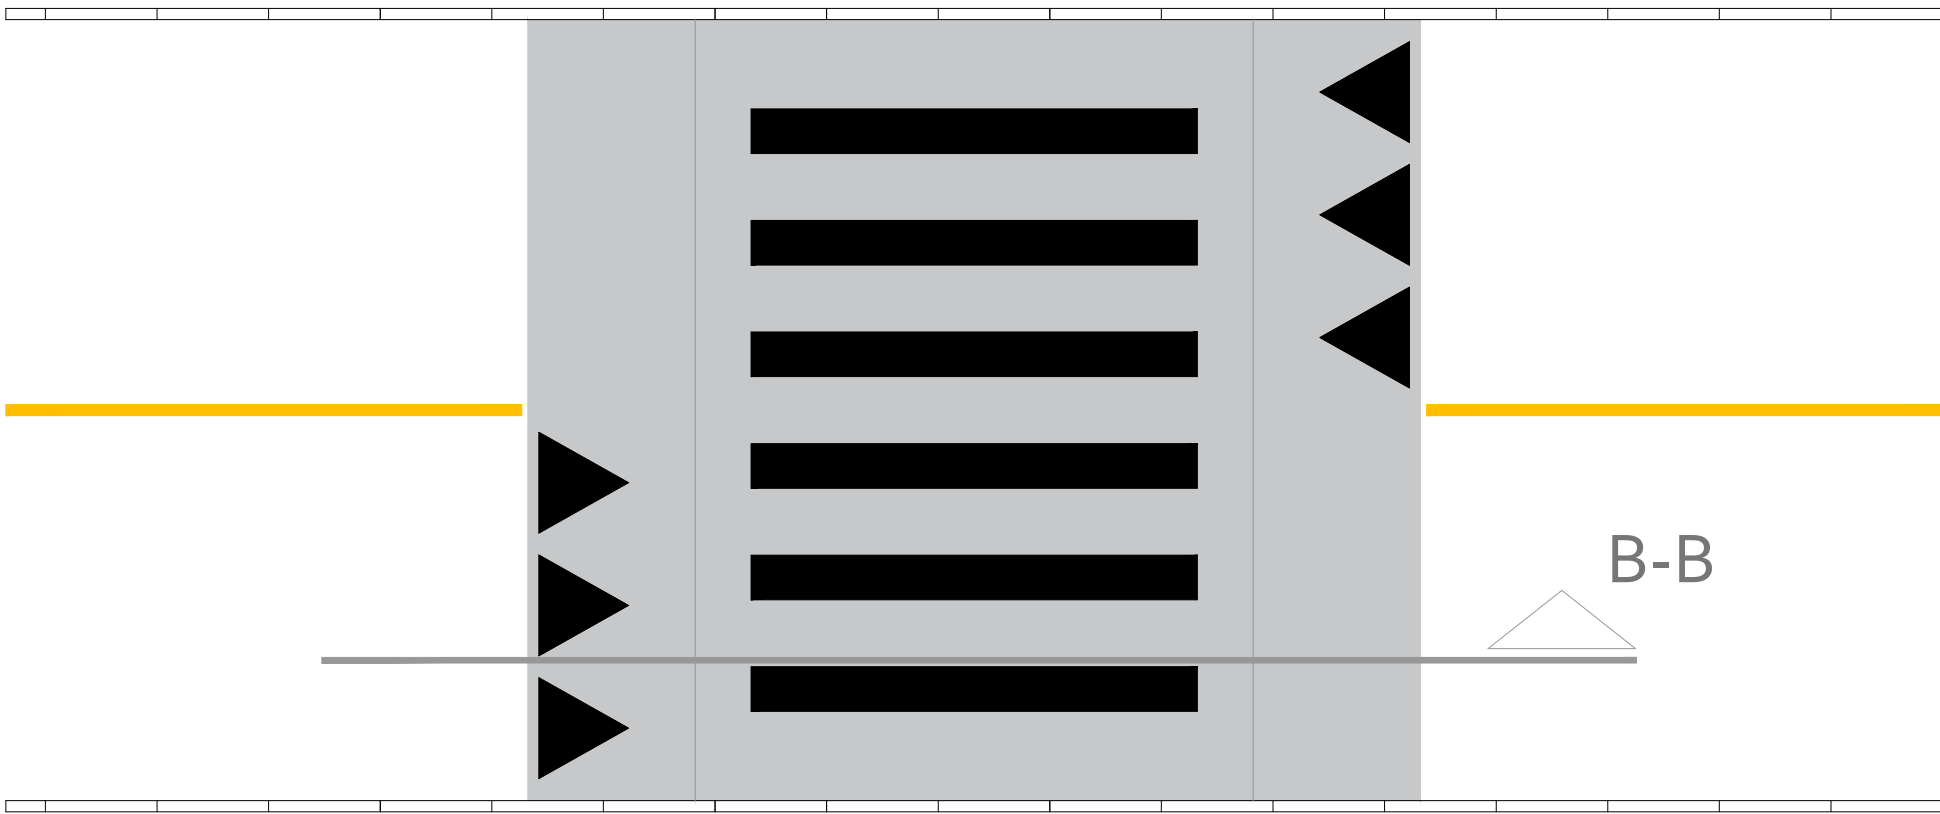

CORTE B-B

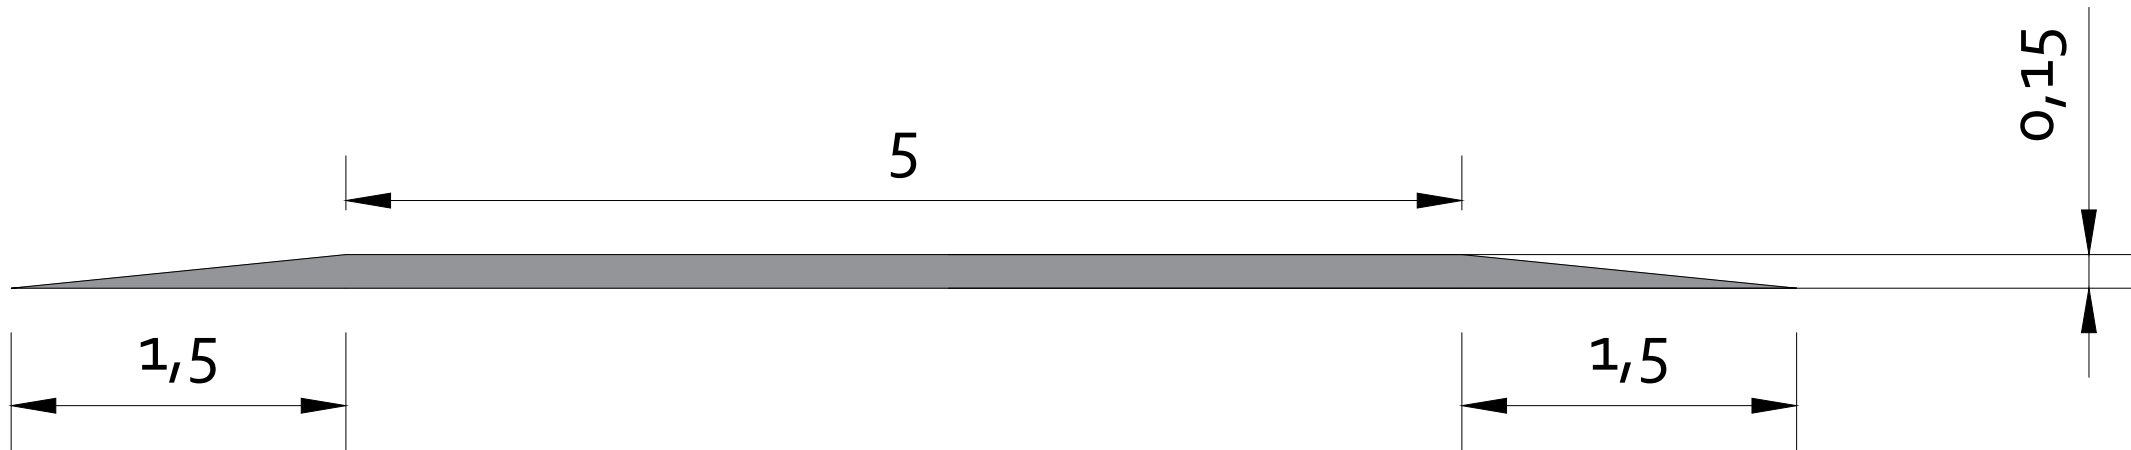

*deverão ser mantidas as condições de drenagem superficial

LEGENDA

HORIZONTAL

Implantar
Manter
Remover

SEMAFÓRICA

Implantar
Manter
Remover

INTERFERÊNCIAS

Abrigo parada de ônibus

VERTICAL

Implantar
Manter
Remover

REBAIXOS

Implantar
Manter

NOTAS:

- Este projeto tem caráter preliminar e requer verificação de interferências *in loco*.
- Toda a sinalização viária deverá seguir as especificações dos Manuais Brasileiros de Sinalização de Trânsito. Em caso de divergência, implantar a sinalização em conformidade com o Manual.

PREFEITURA MUNICIPAL DE CANOAS
SMMU - SECRETARIA MUNICIPAL DE MOBILIDADE URBANA

PROJETO	TIPO
DISPOSITIVOS AUXILIARES	SEÇÃO TIPO
DESCRIÇÃO	ENDEREÇO
	Canoas/RS

PROJETISTA
Engª Tânia Batistela Torres CREA RS201290

DATA
FEV 2025

DESENHO

ESCALA
sem escala

ARQUIVO
Seção tipo