

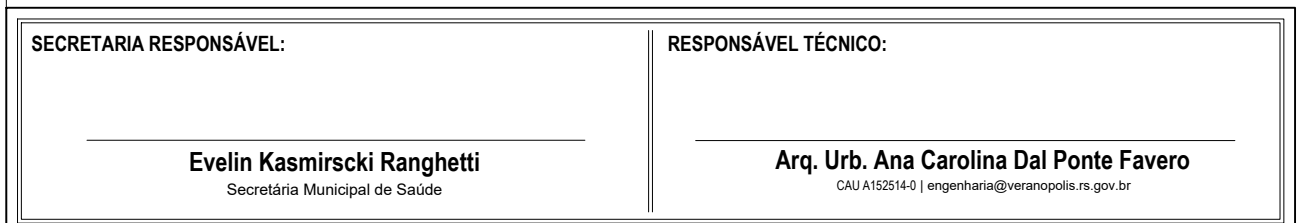
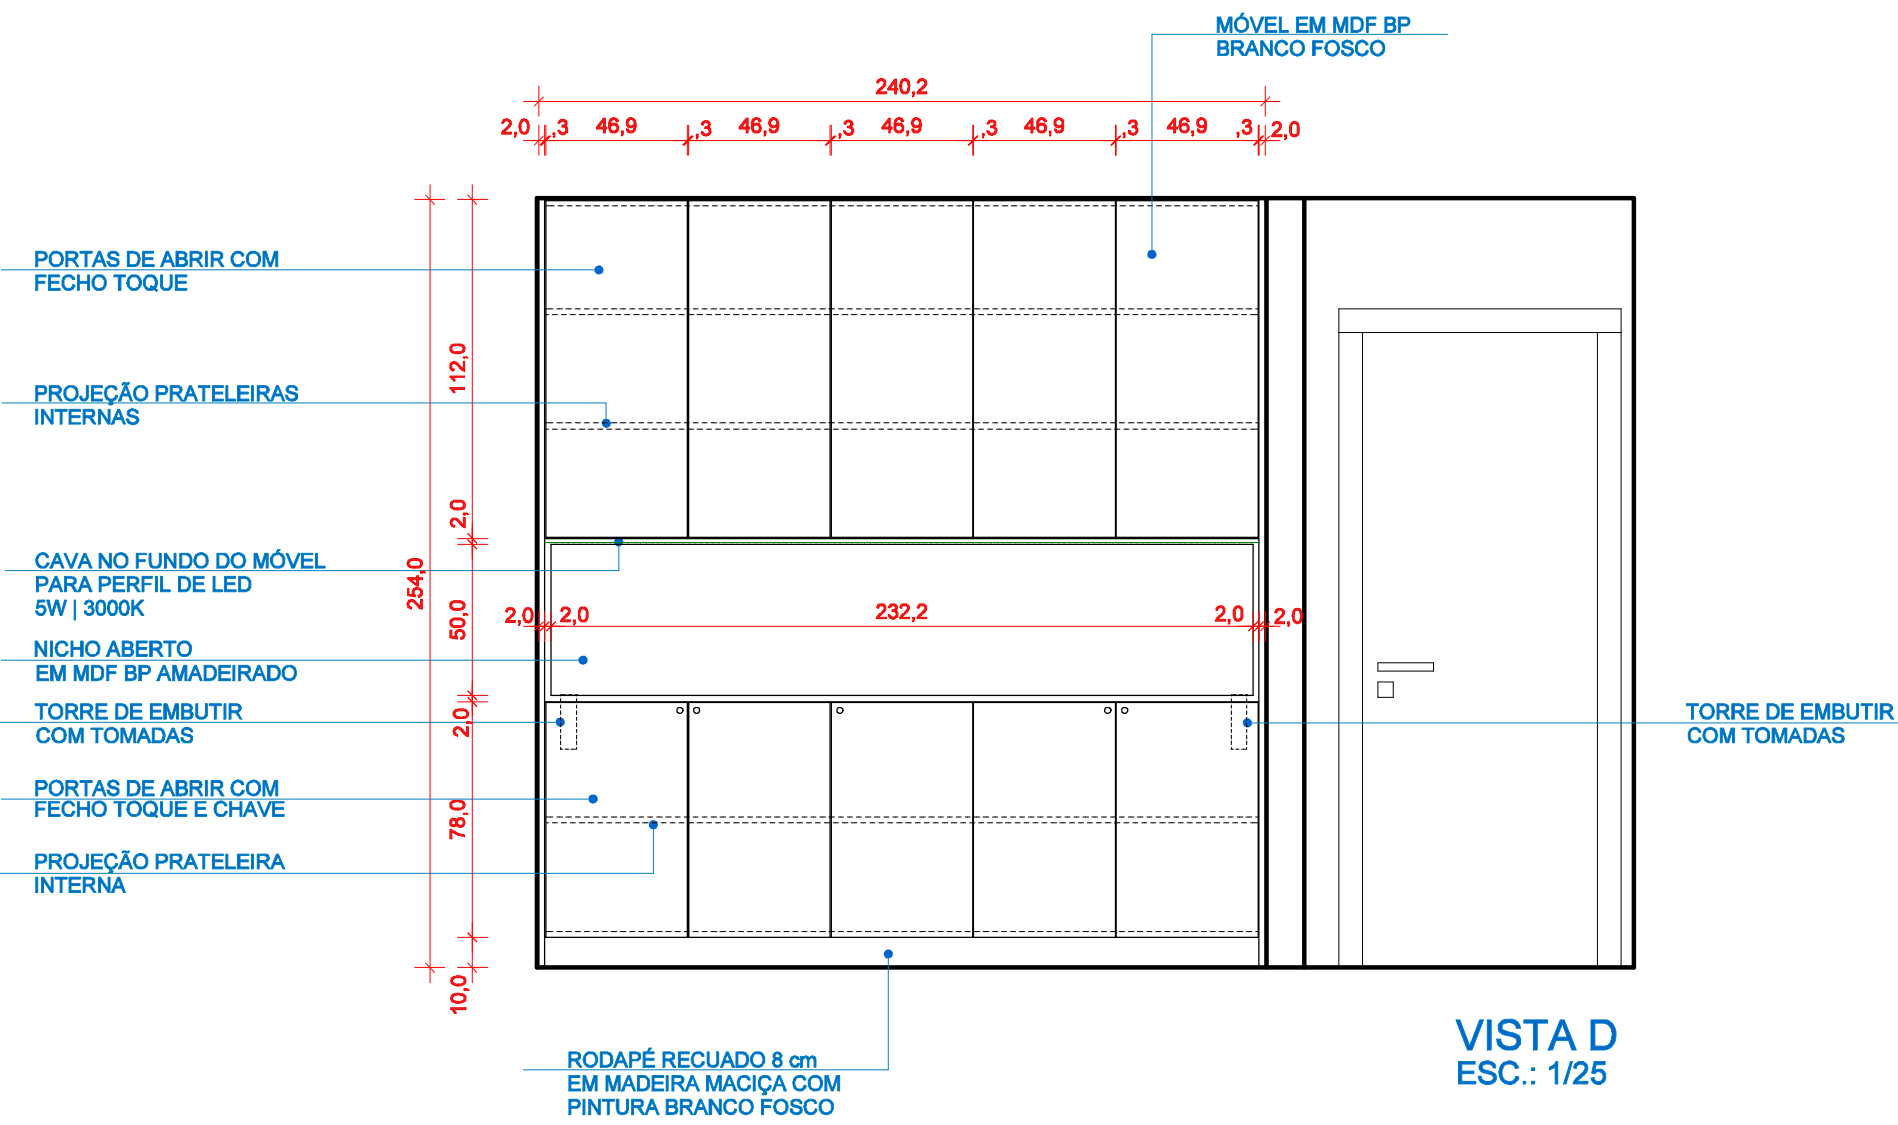
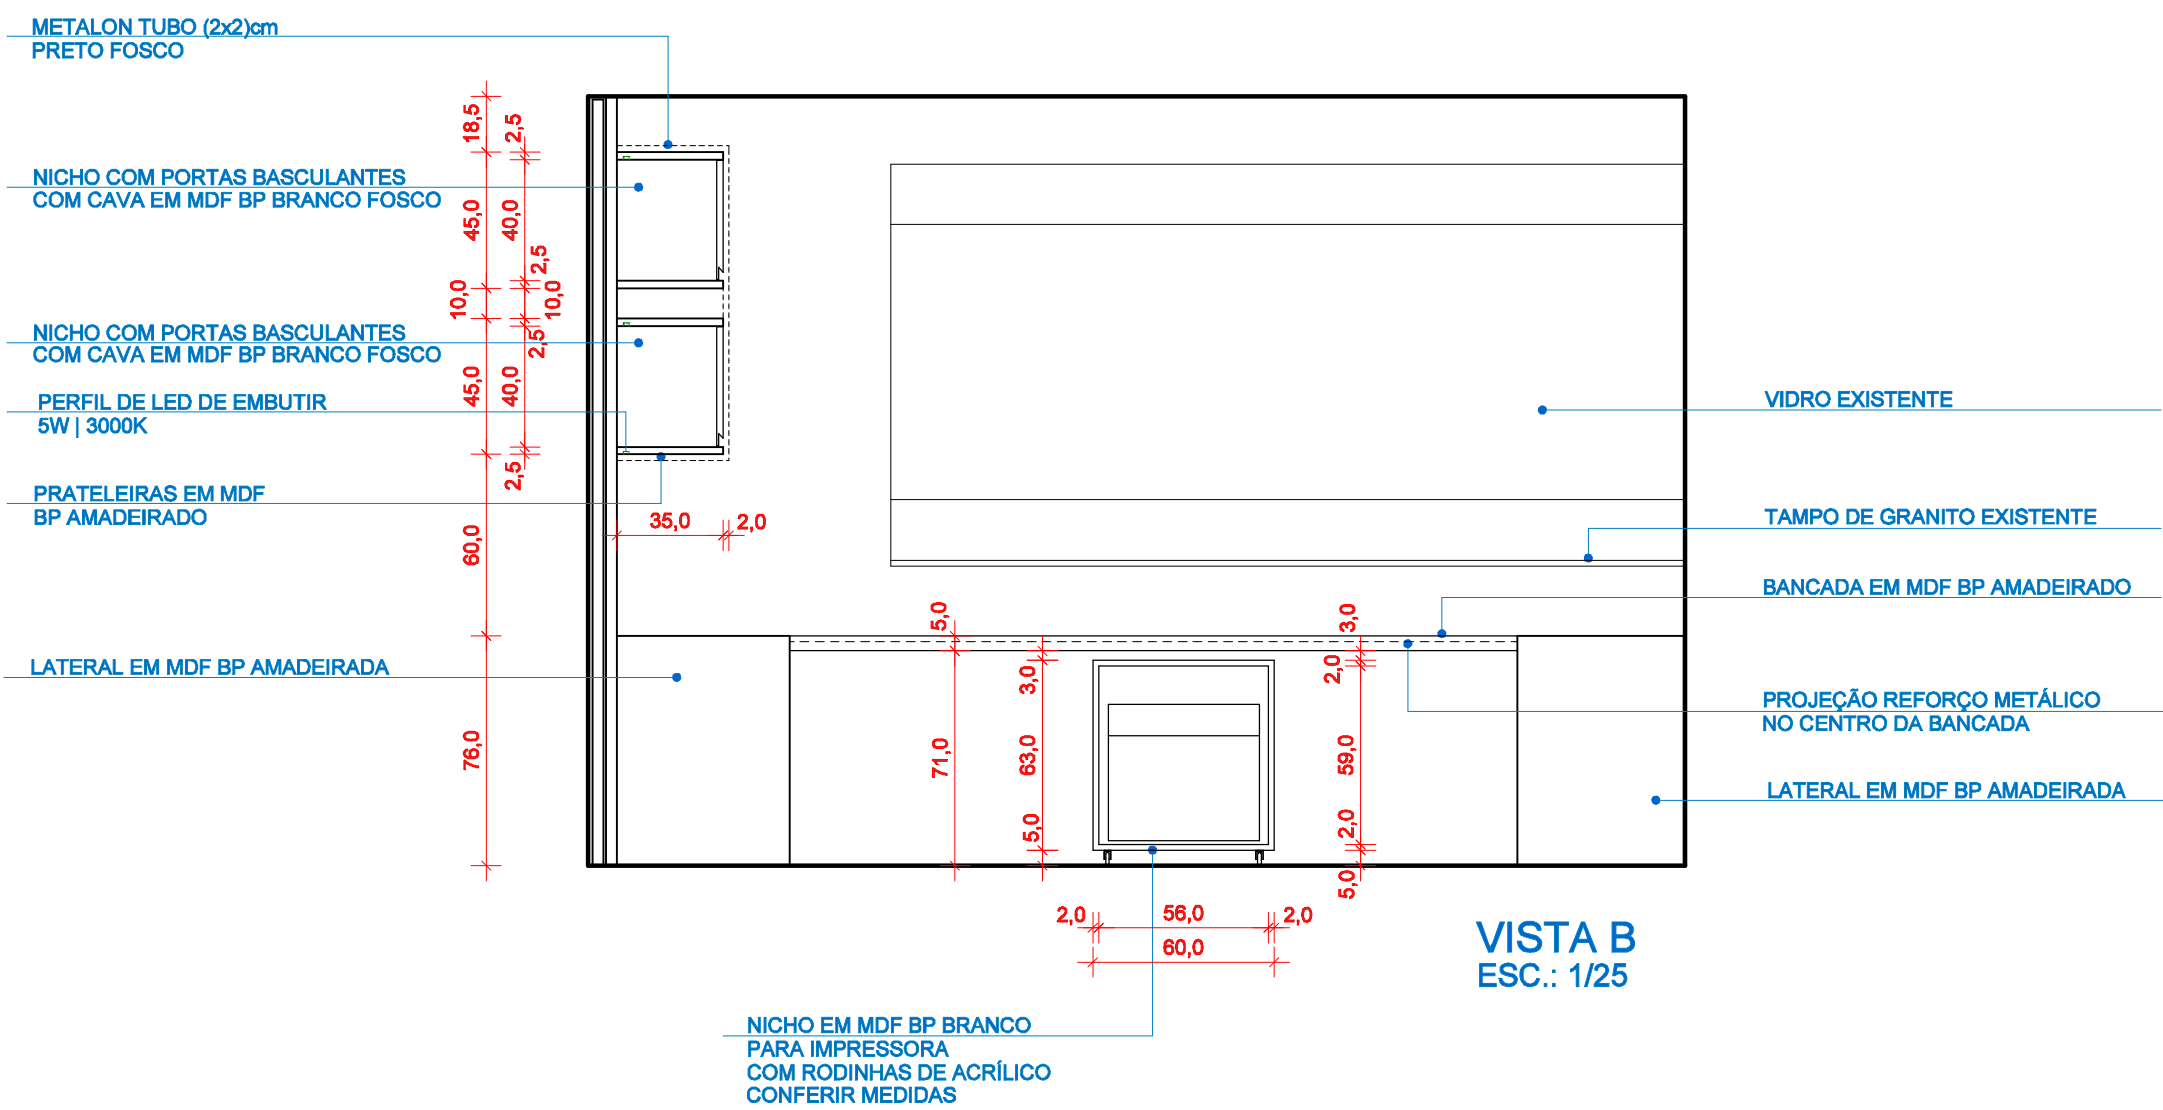
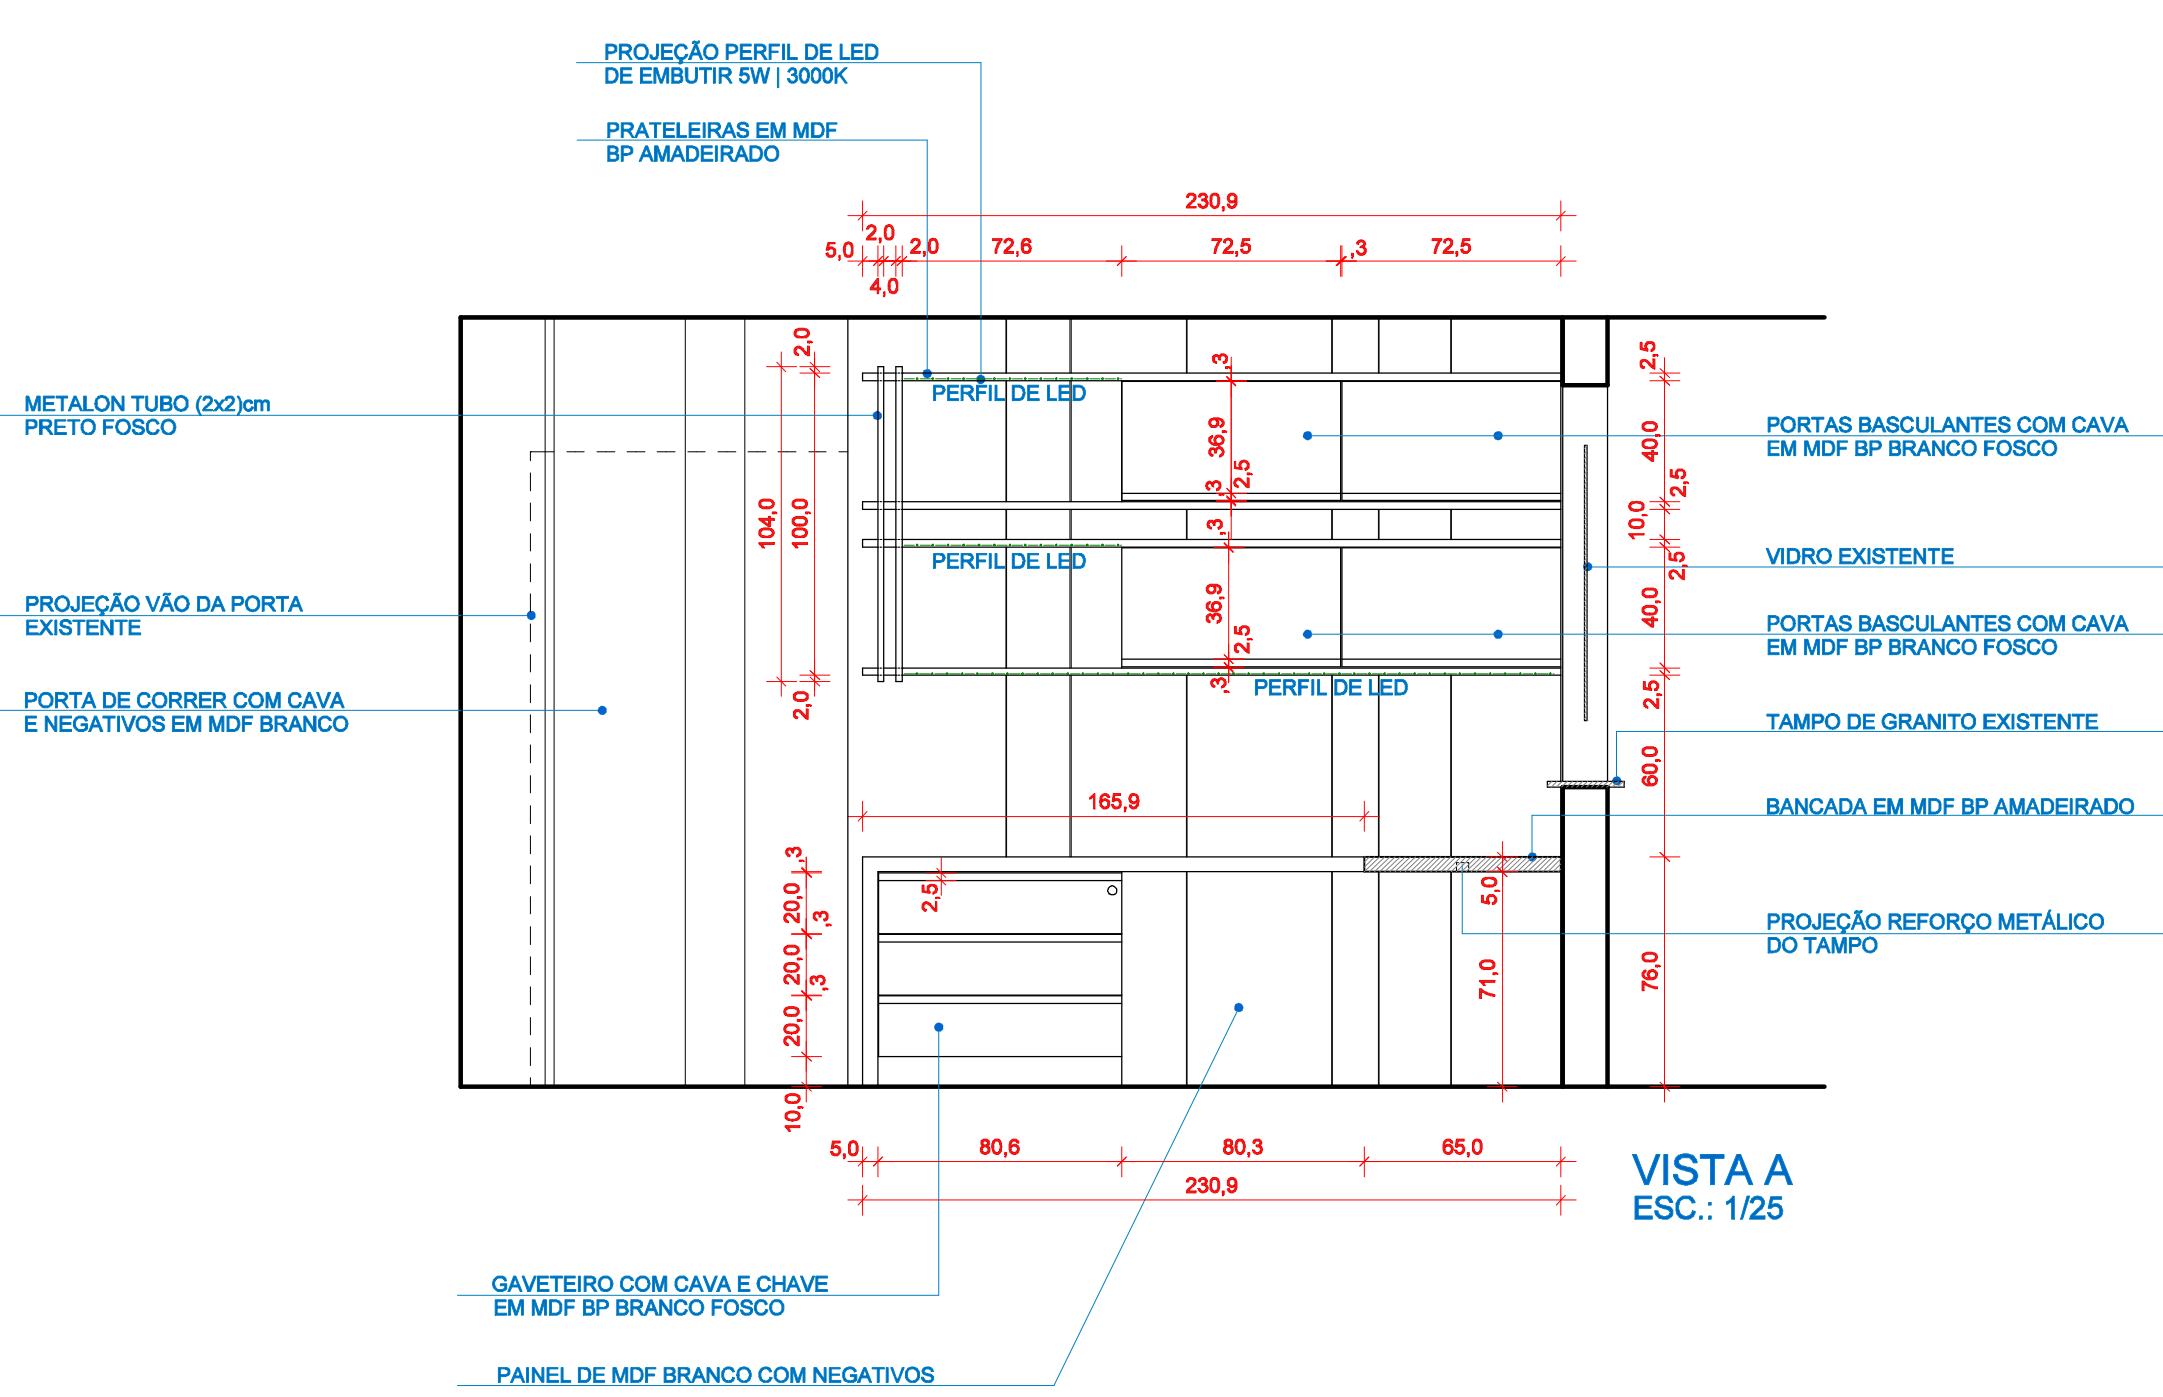
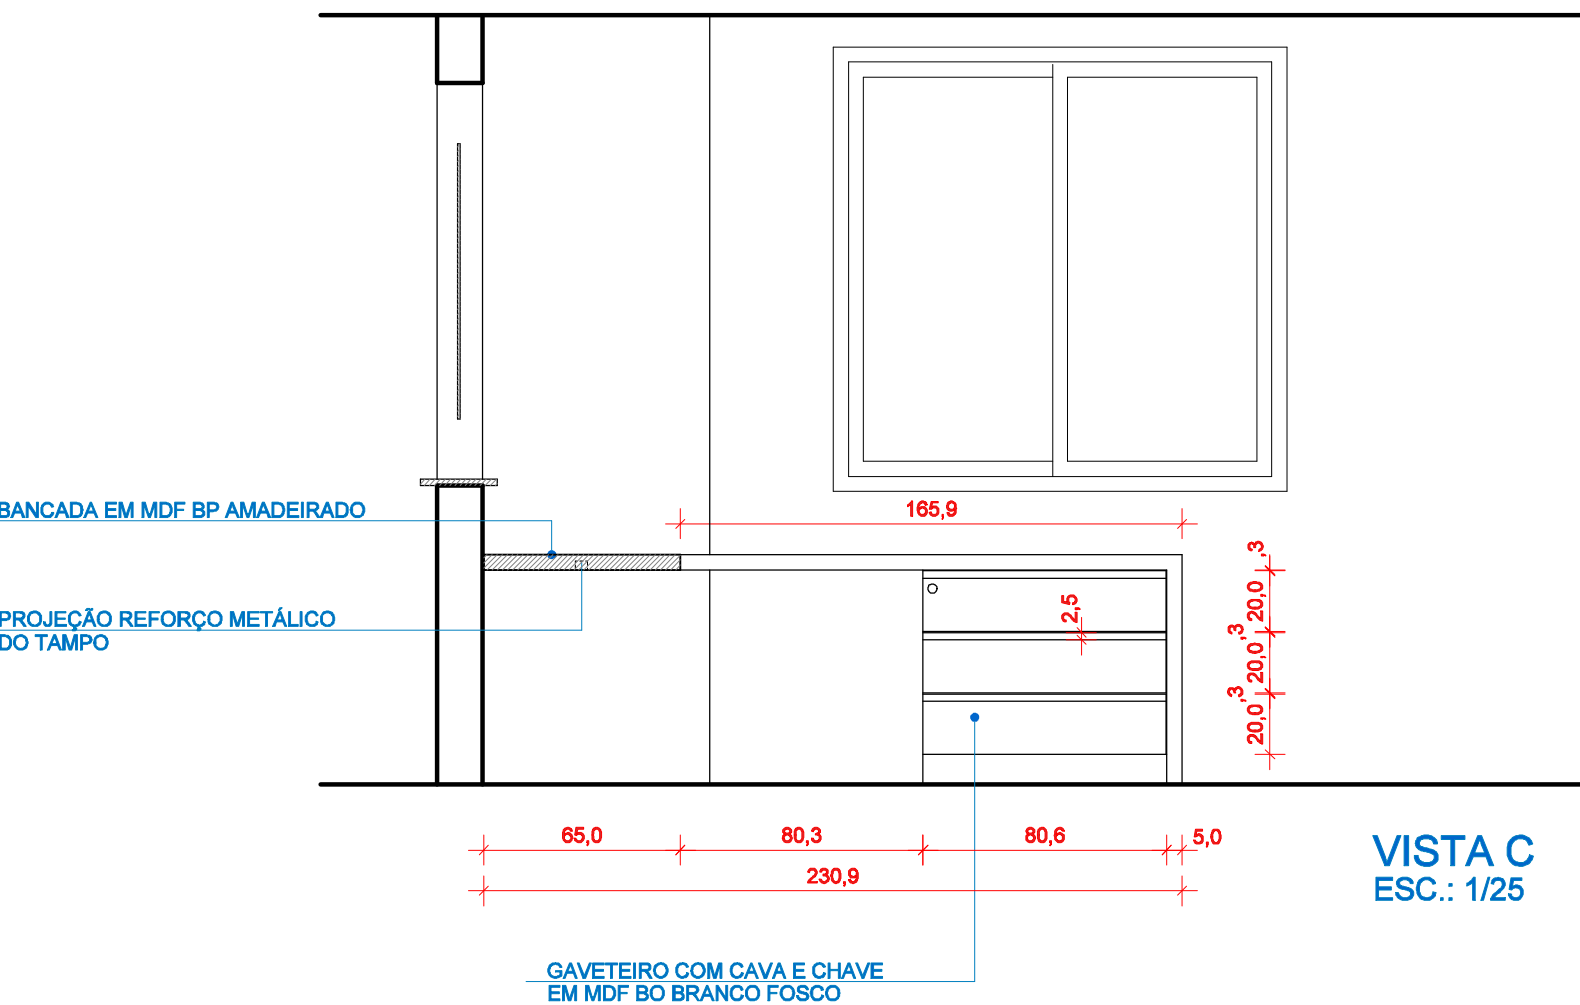
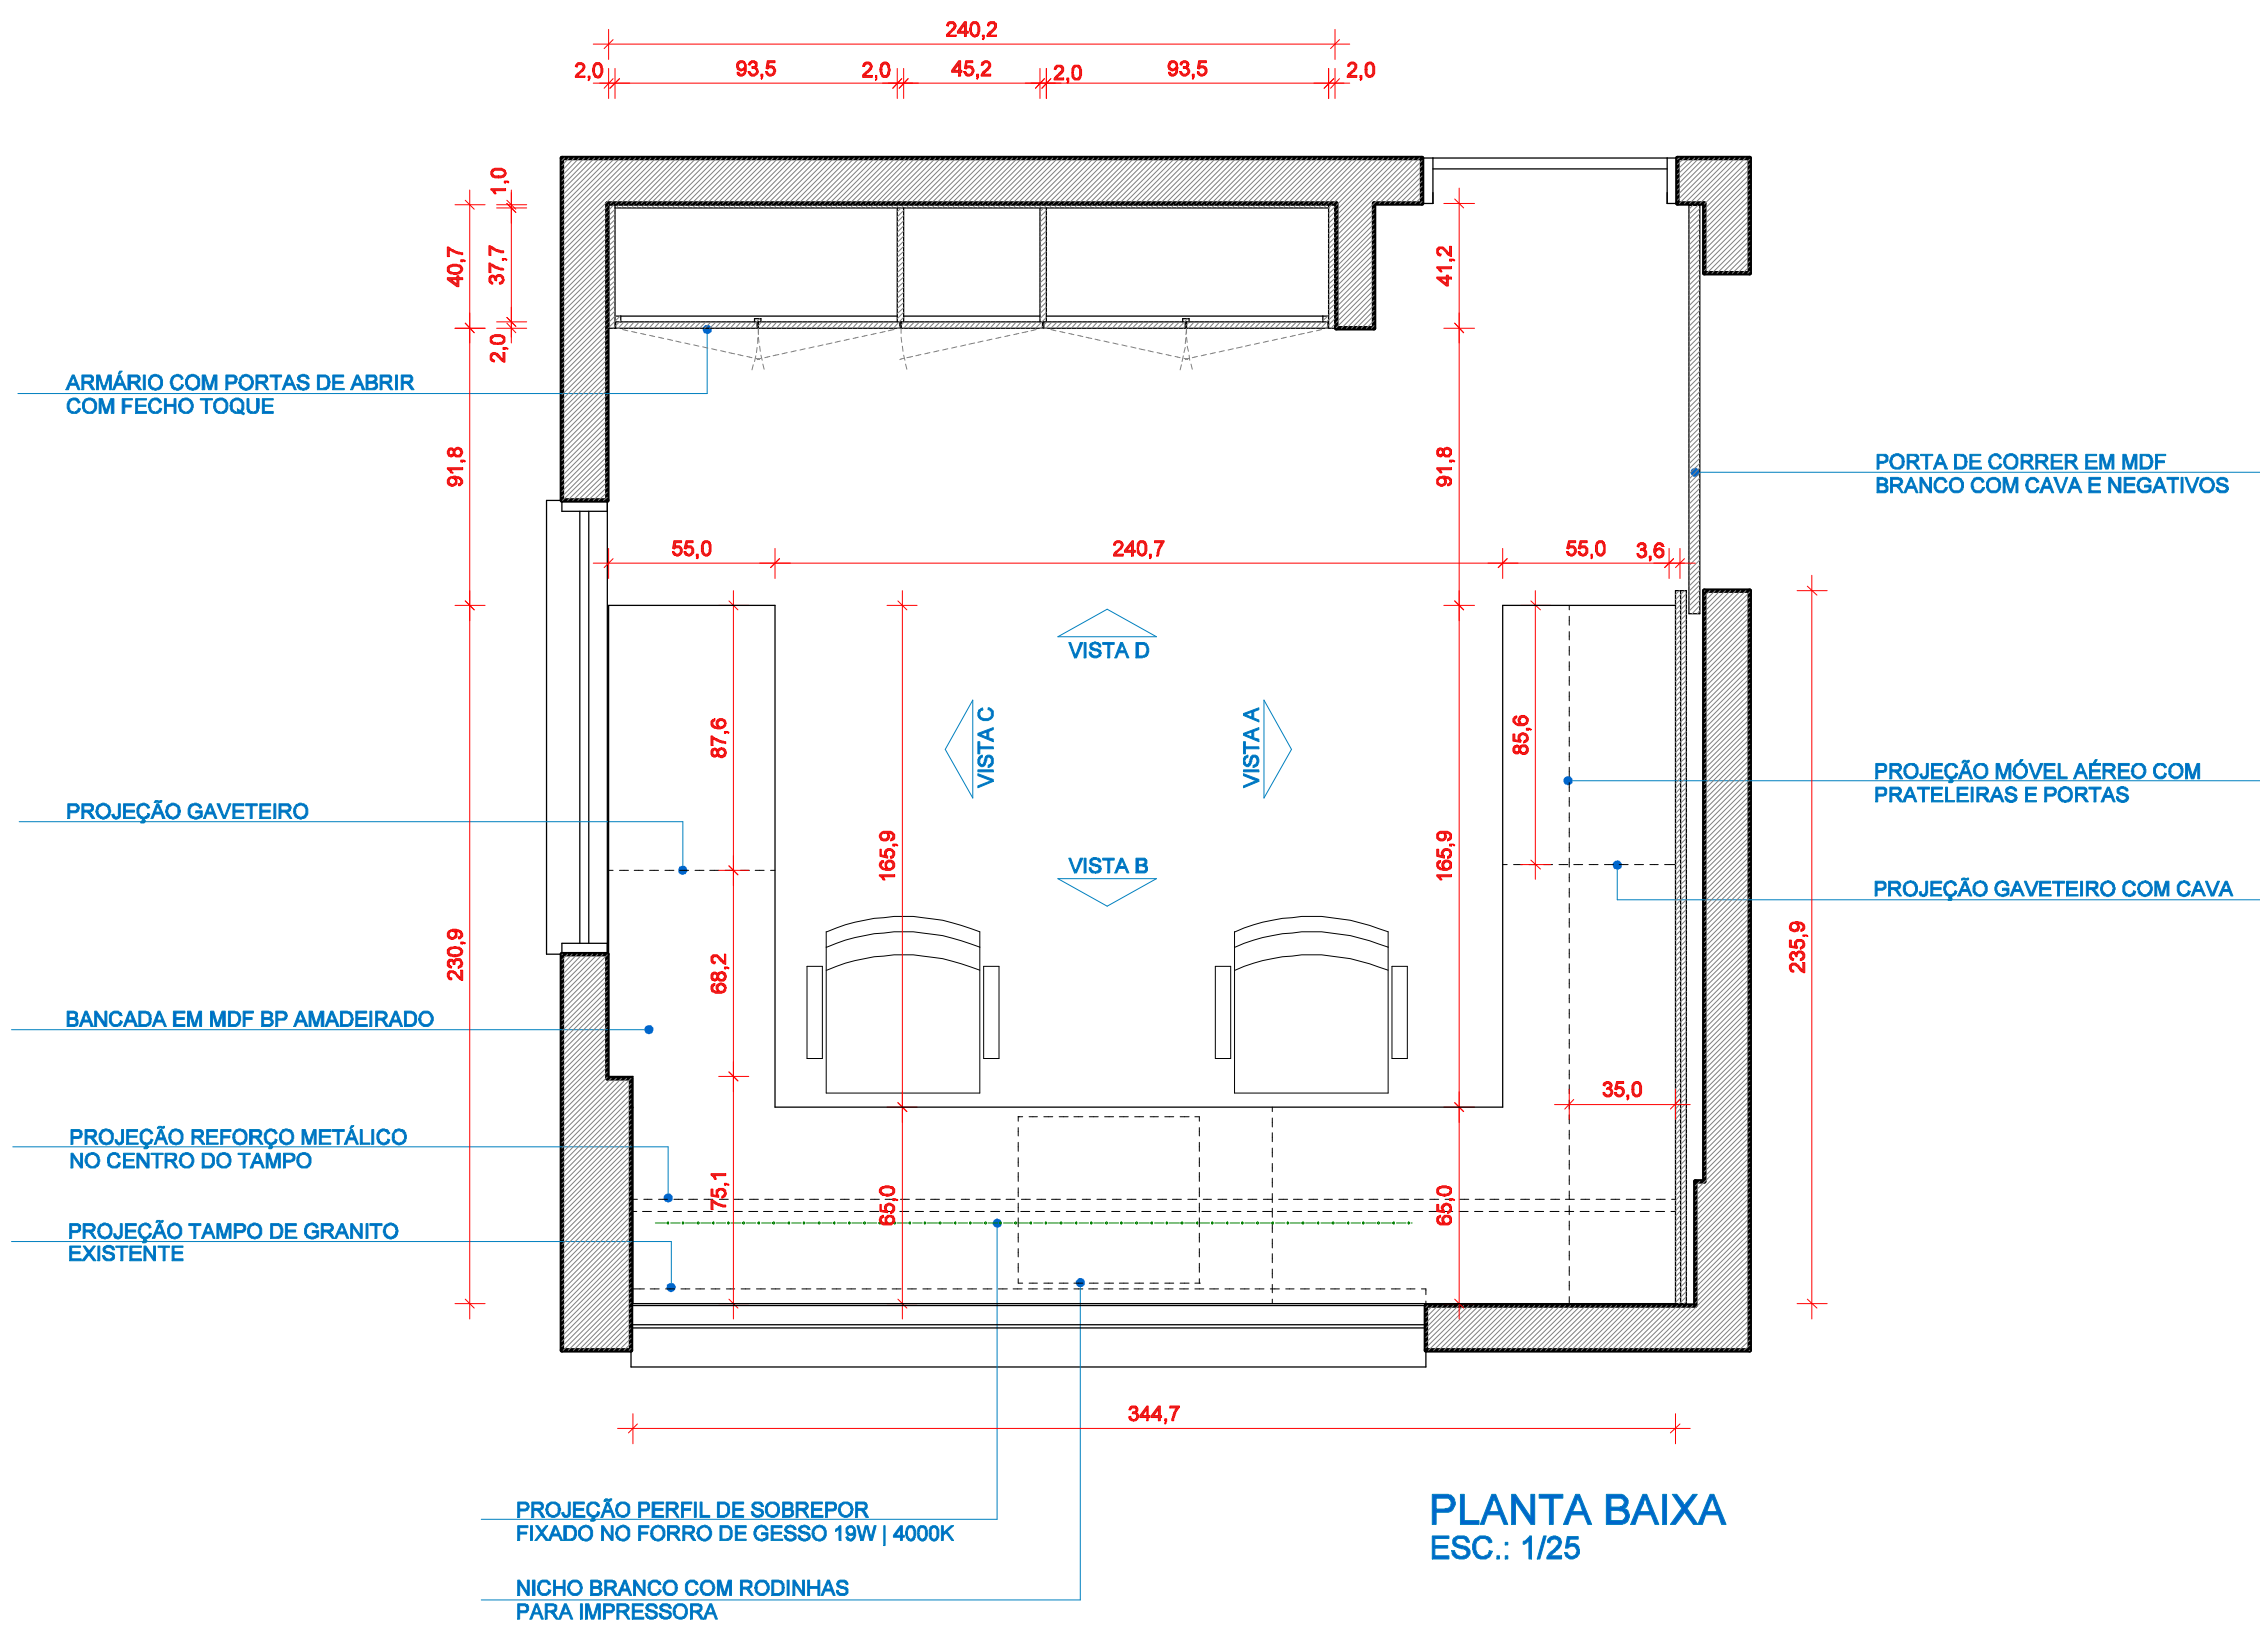
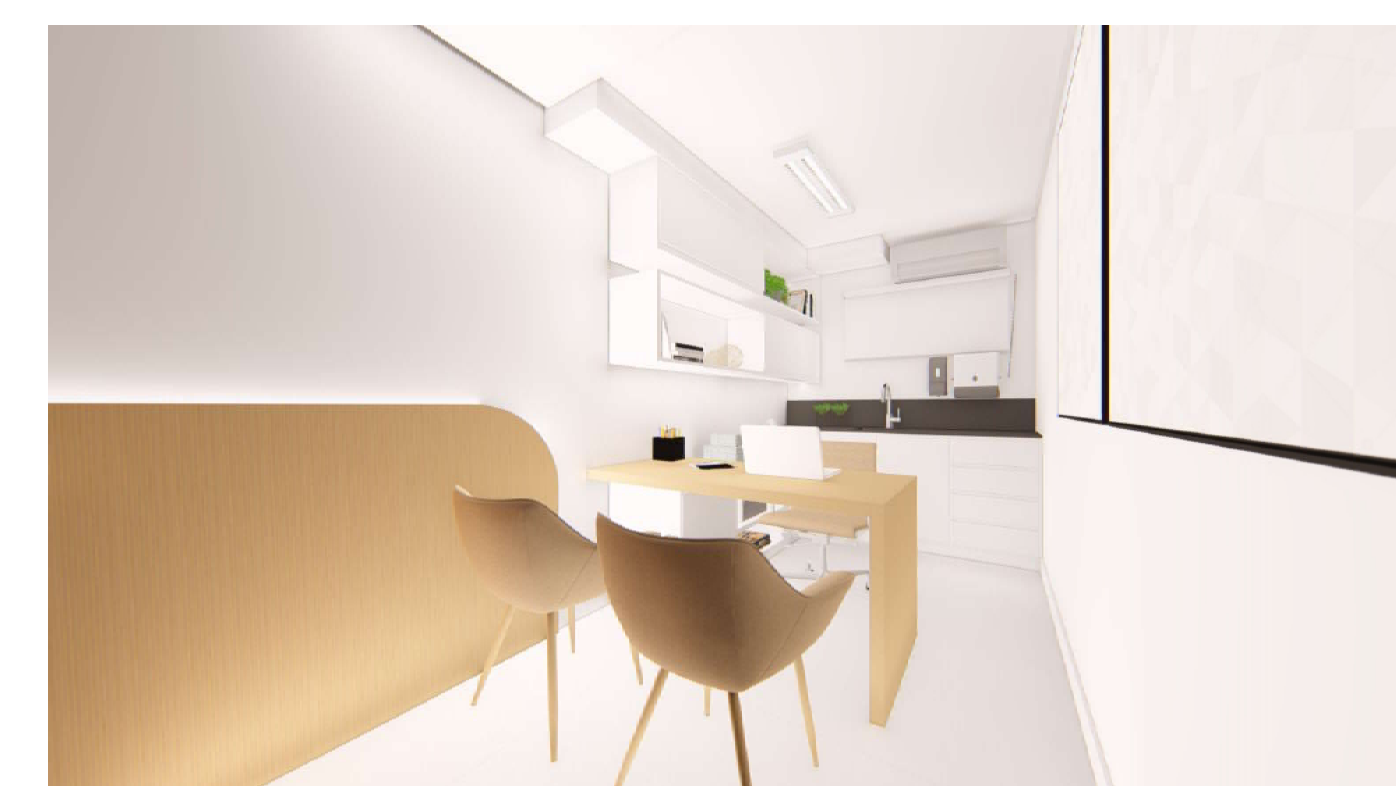
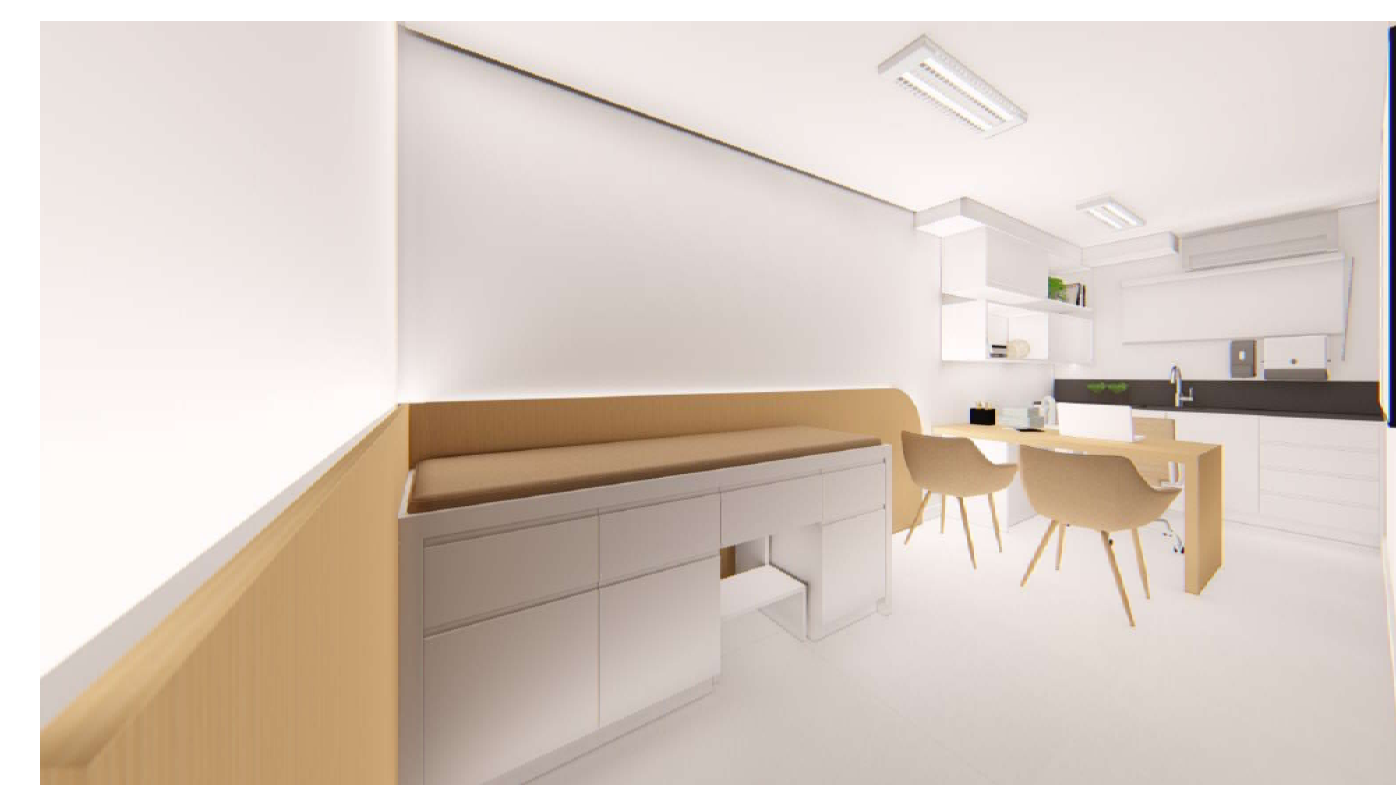
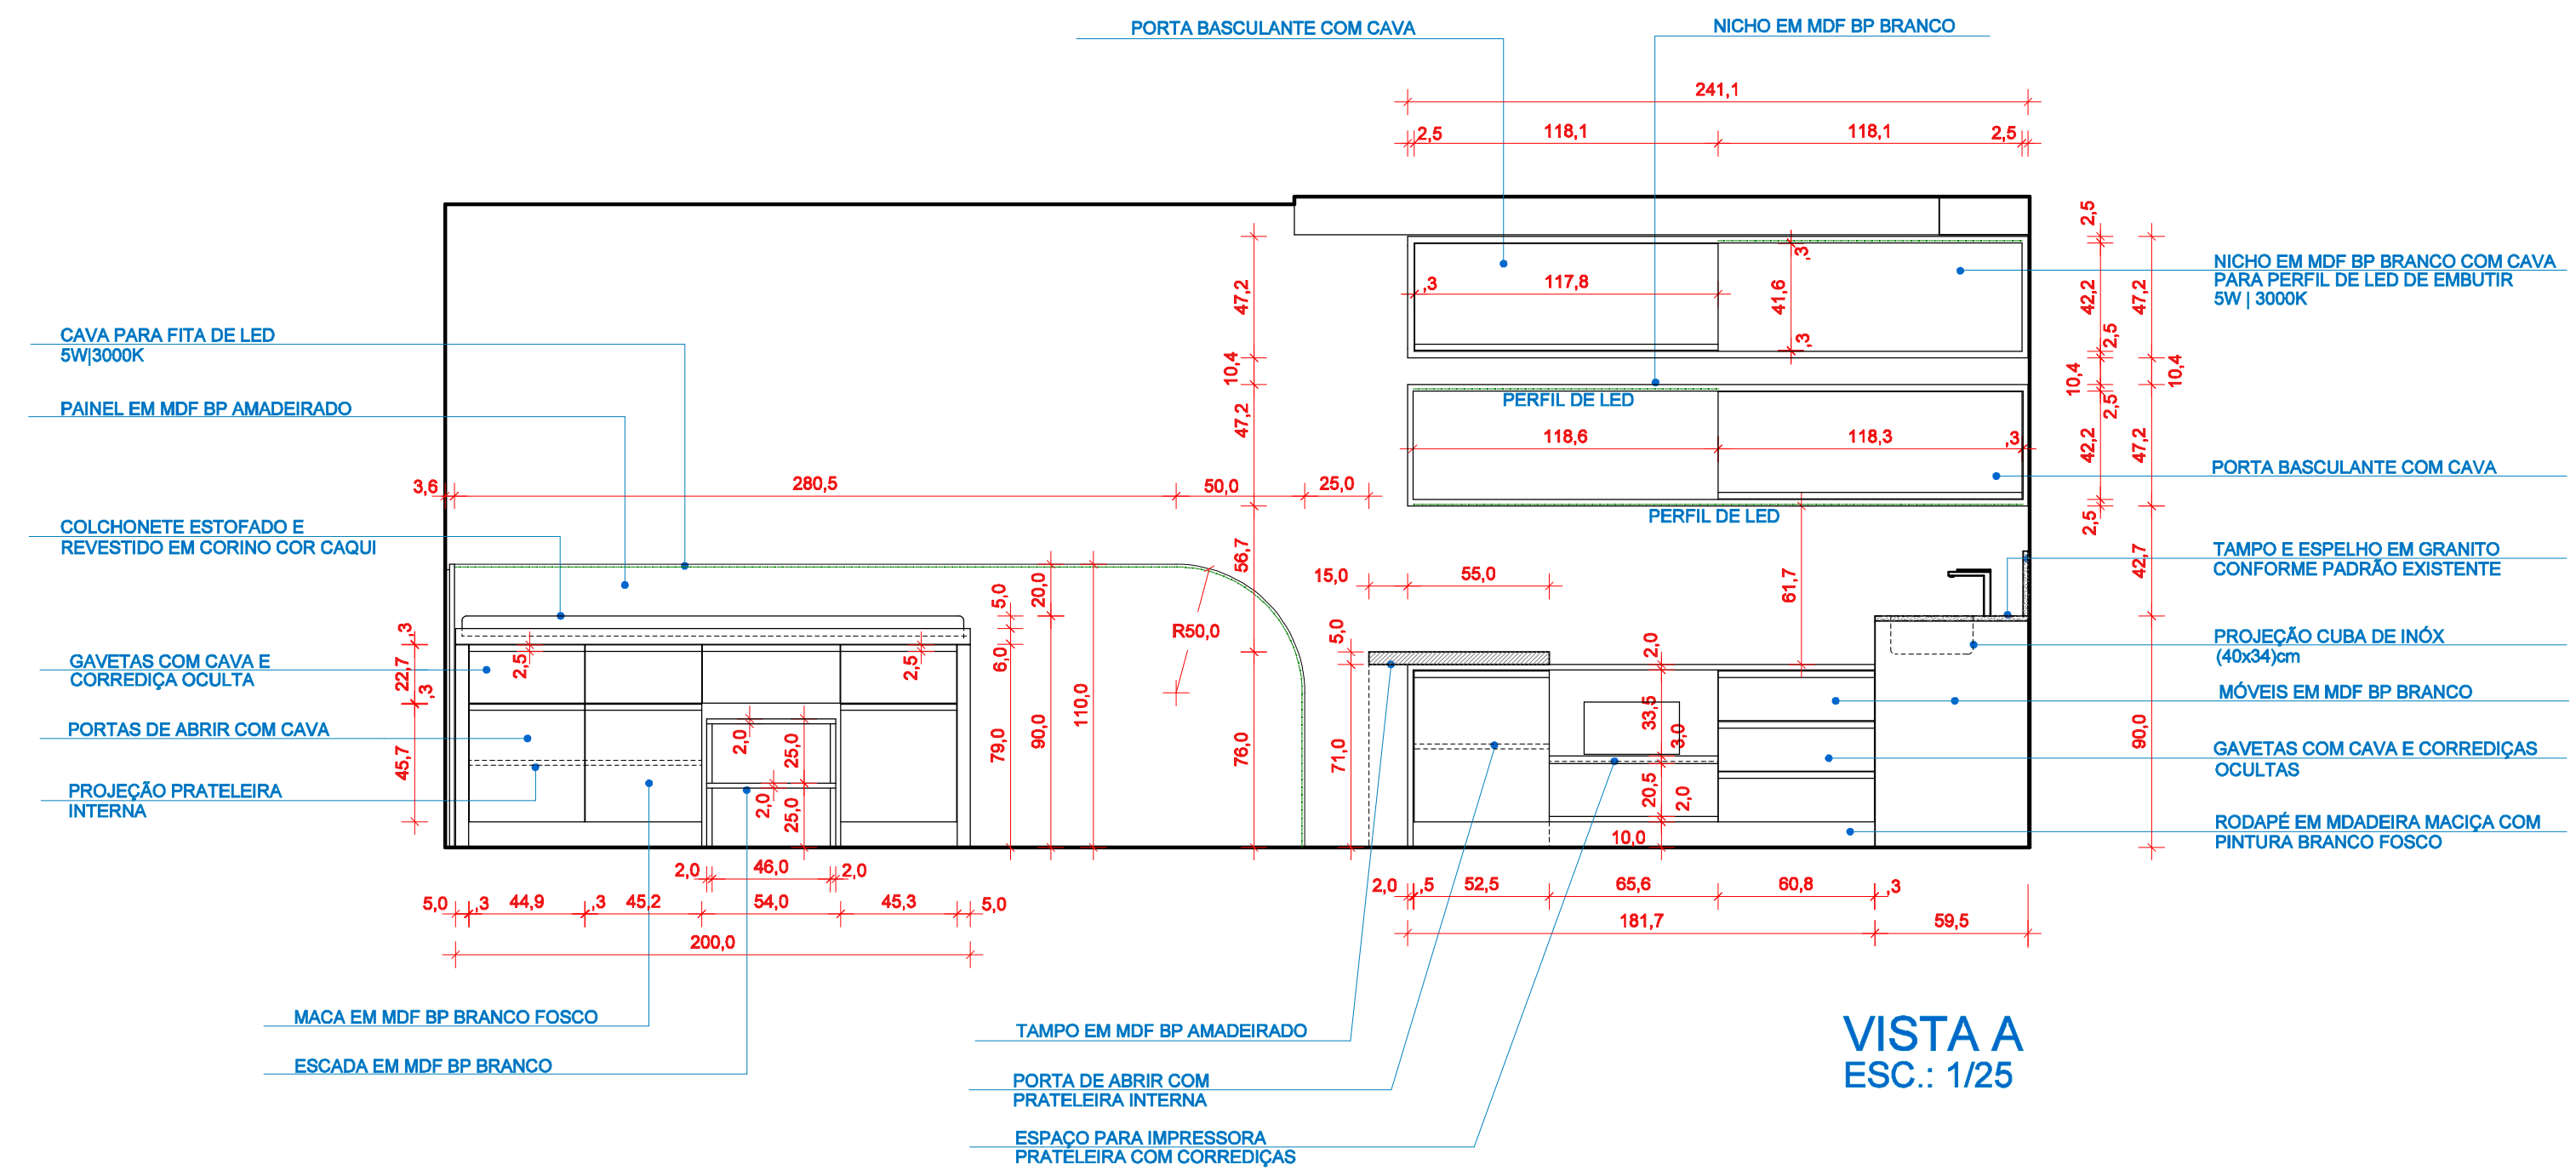
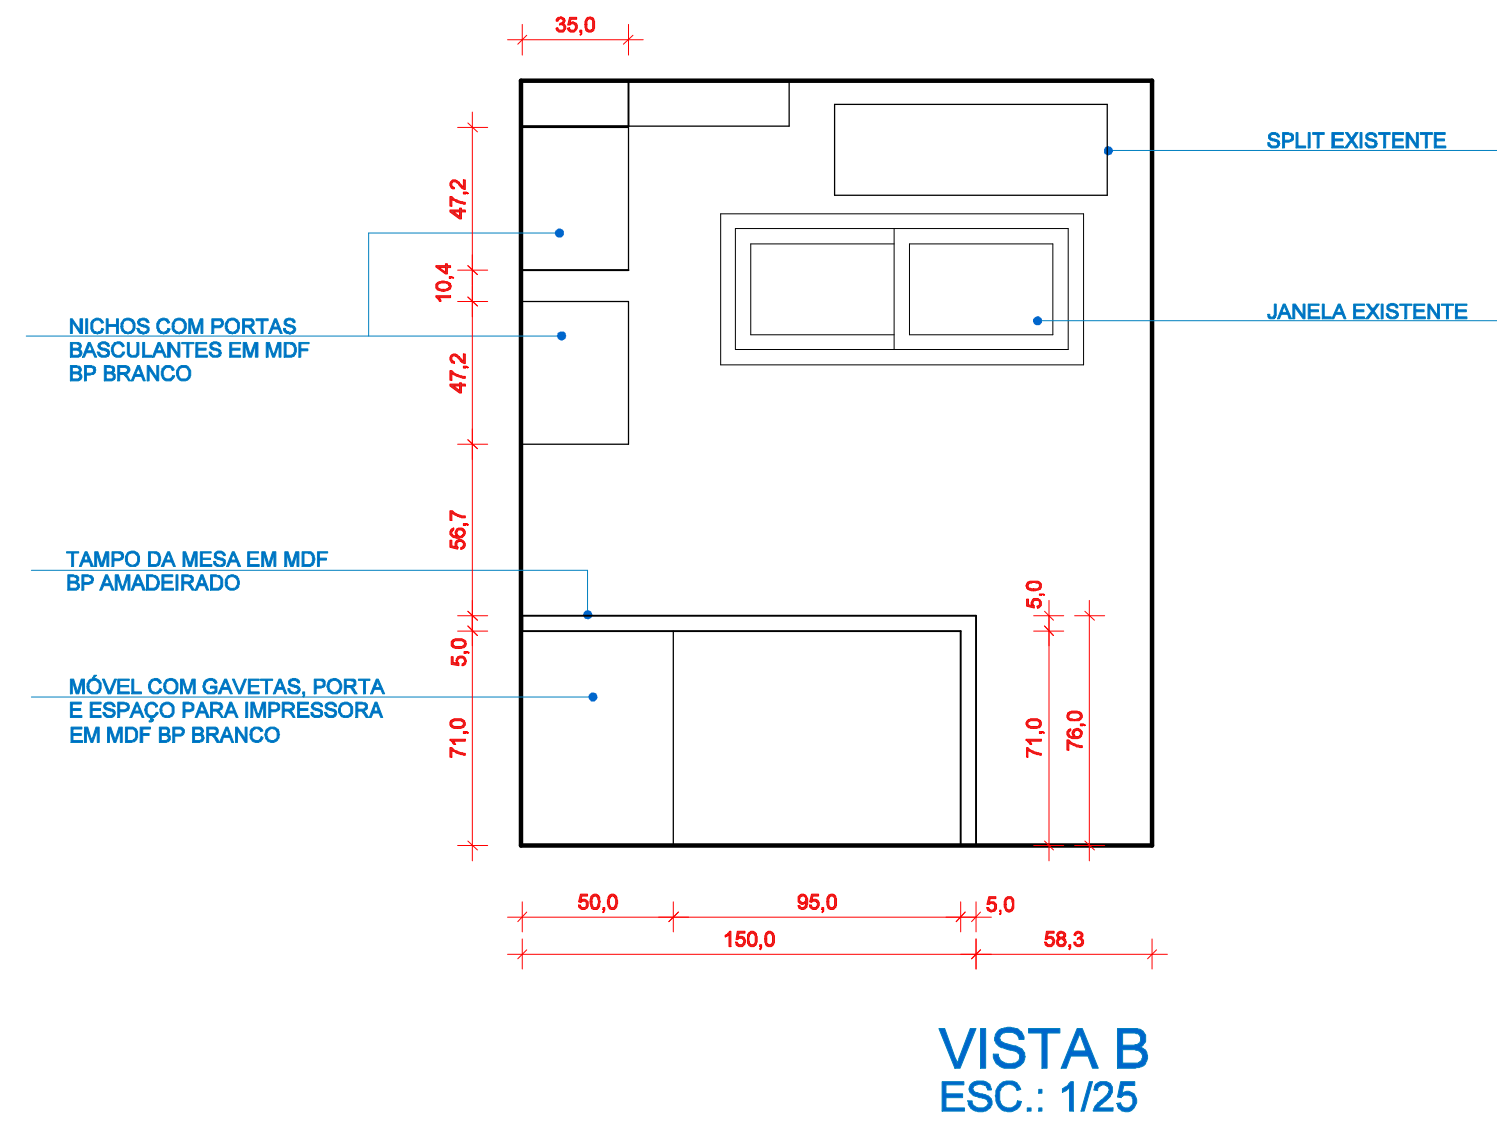







[illegible]

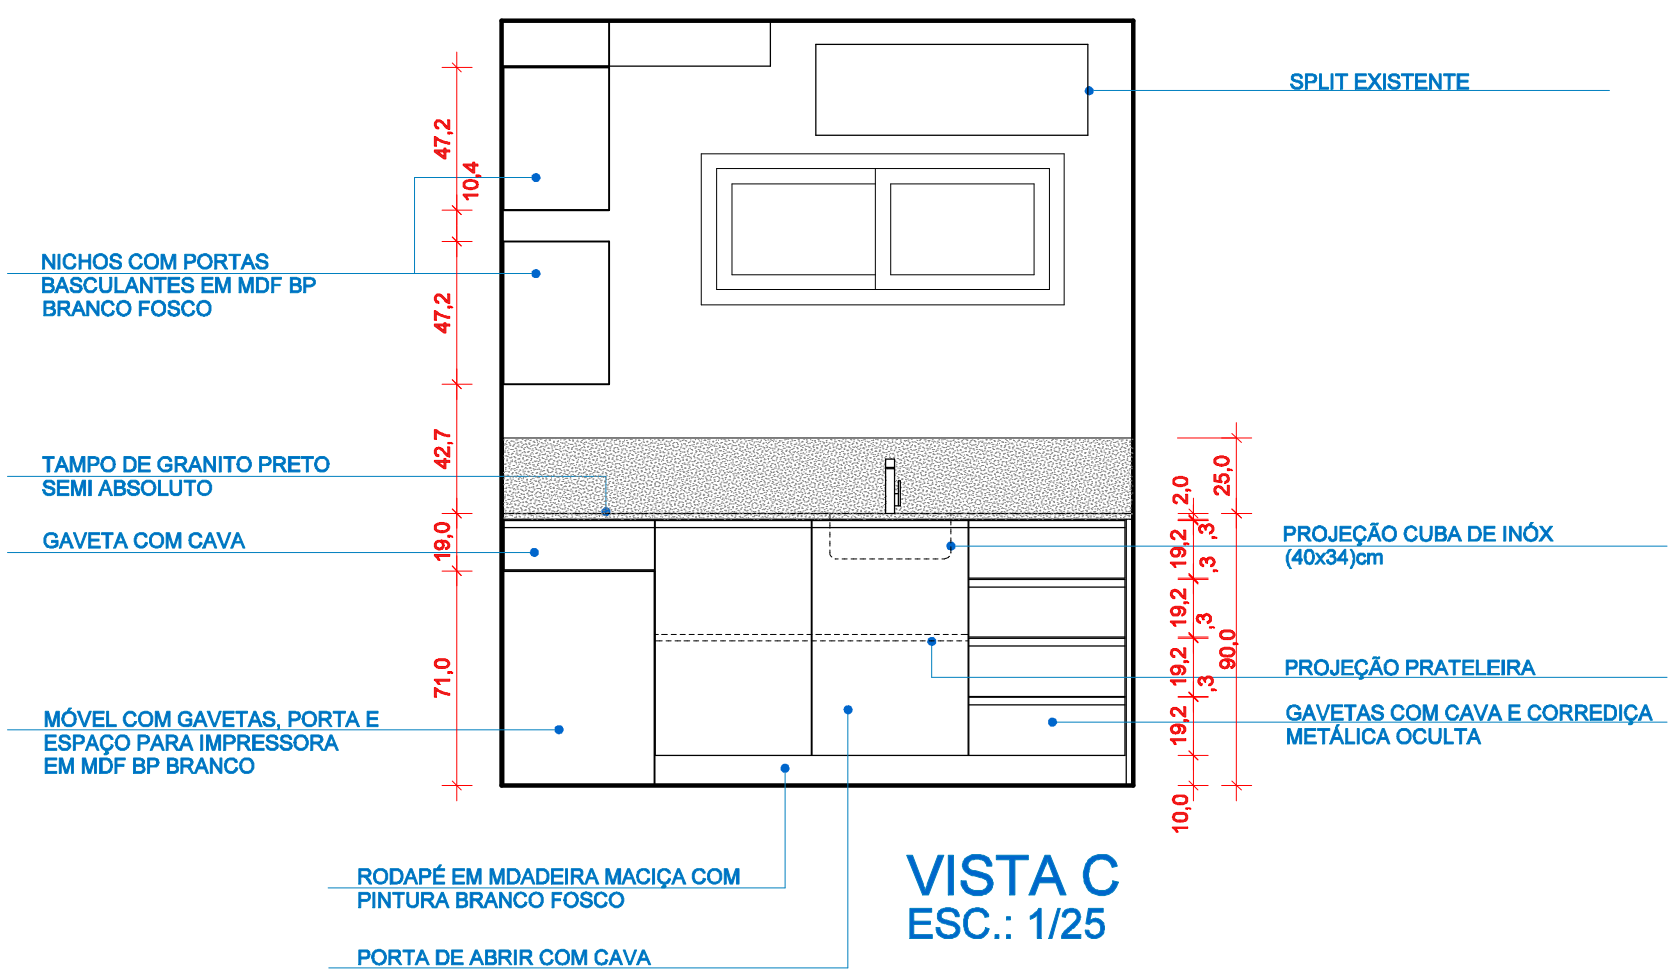

diana madalena ferro		Arquiteta e Interiores CAU 889563-3	
RUA INÊS DE ALMEIDA 230 - SALA 103 CENTRO VILA MARQUES 91409-900 - RIO DE JANEIRO			
Obra			
RECEPÇÃO			
Barro Santo Antônio - Verandópolis - RS			
Comando			
PROJETO DE DETALHAMENTO DE MÓVEIS			
Proprietário			
Unidade Básica de Saúde Santo Antônio			
Arquiteta			
Diana M. Ferro			
Arquiteta CAU 889563-3			
Desenho	Escala	Data	Observação
Diana	1/25	JANEIRO 2025	
Diretor Administrativo - Laila Pereira - 9846-166			

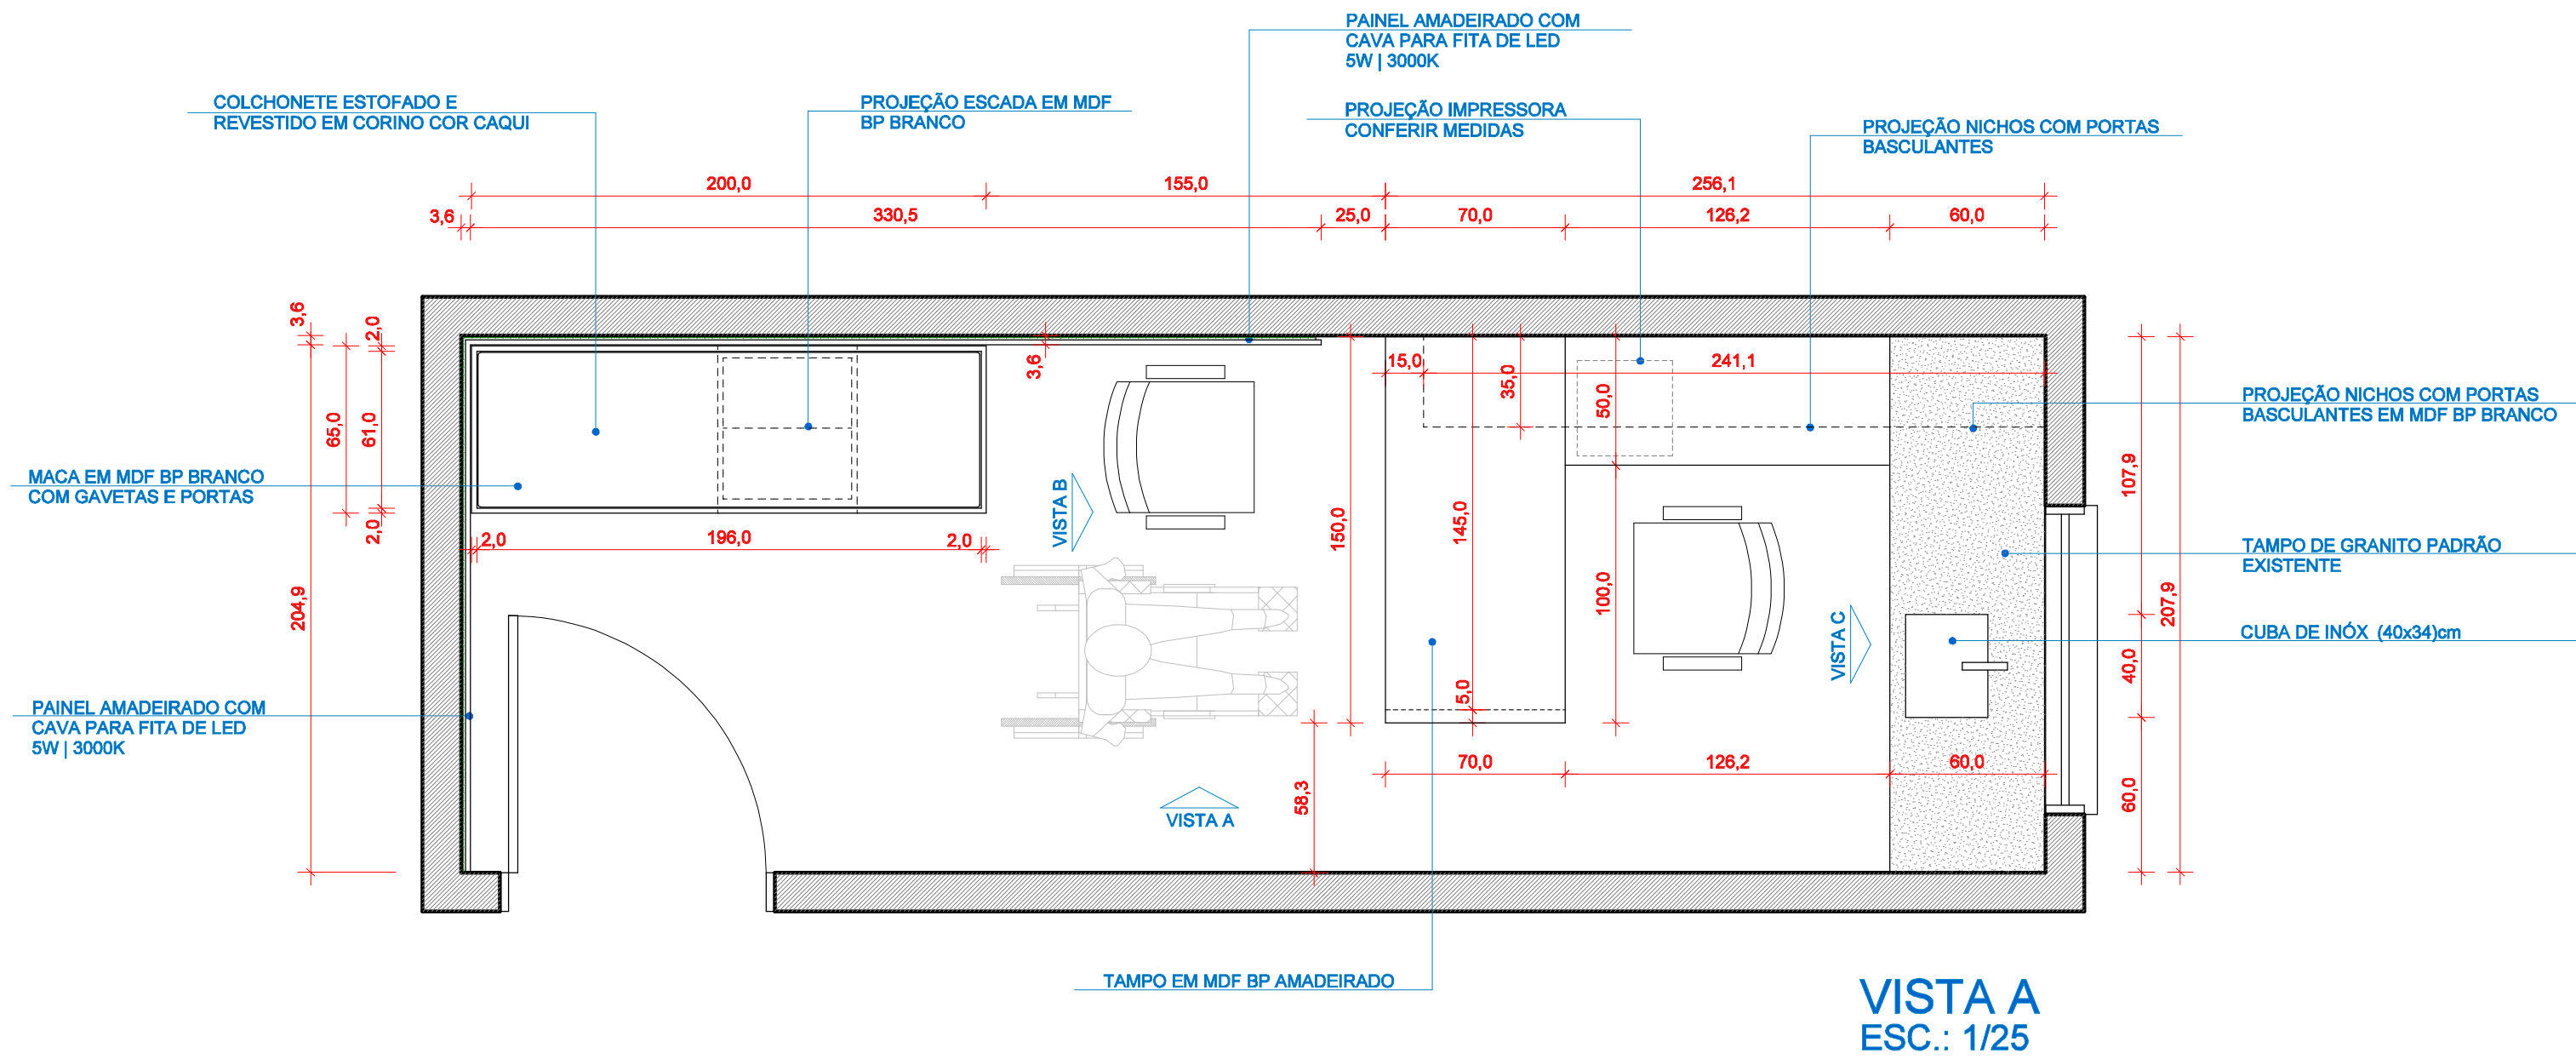

diana medelena ferro		Prontidão	
Arquitetura e Interiores CAU 483953-3		D-04	
RUA ERNESTO ALVES, 250 - BALA 103 CENTRO VENEZUELA 5499999-1962			
Claro			
CONSULTÓRIO MÉDICO 02			
Bairro Santo Antônio - Veranópolis - RS			
Conteúdo			
PROJETO DE DETALHAMENTO DE MÓVEIS			
Proprietário			
Unidade Básica de Saúde Santo Antônio			
Arquiteta			
Diana M. Ferro			
Arquiteta e Interiores CAU 483953-3			
Desenho	Escala	Data	Observação
DIANA	1/25	JANEIRO 2025	
Direitos Autorais Reservados - Lei Federal nº 5.974/66			

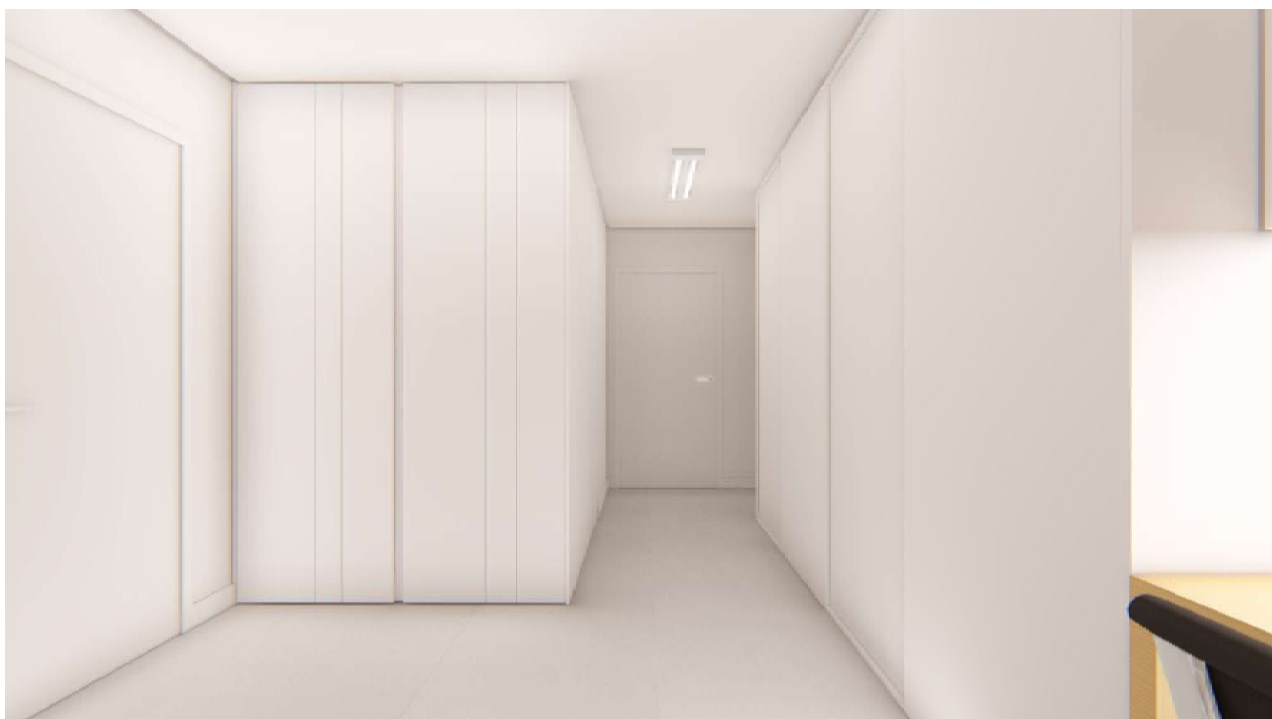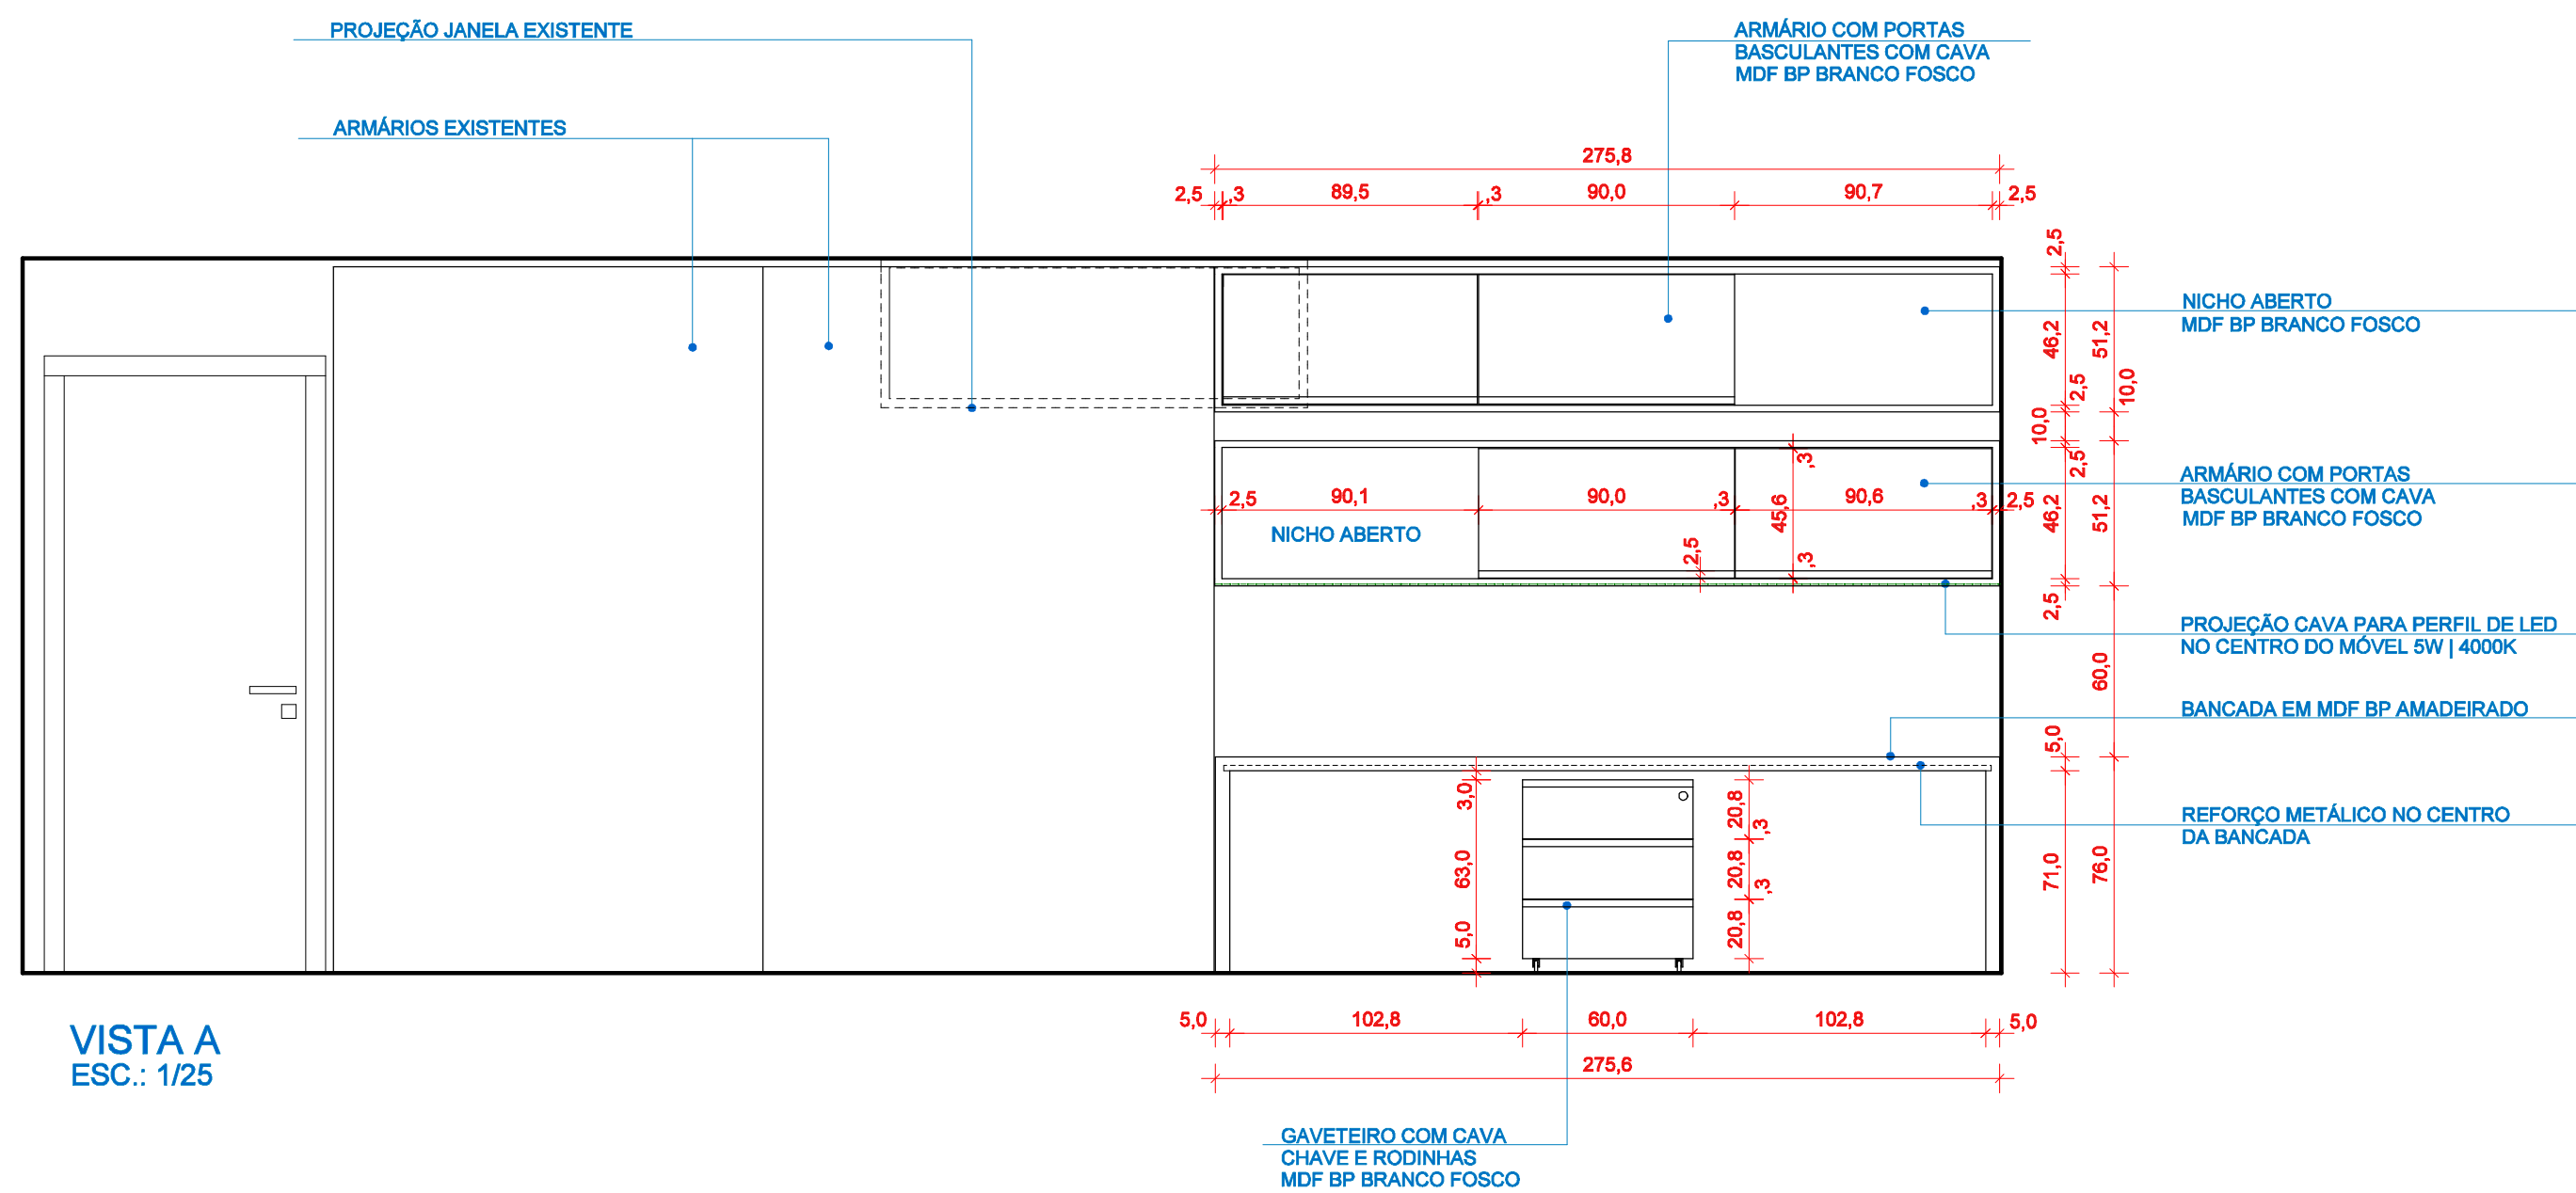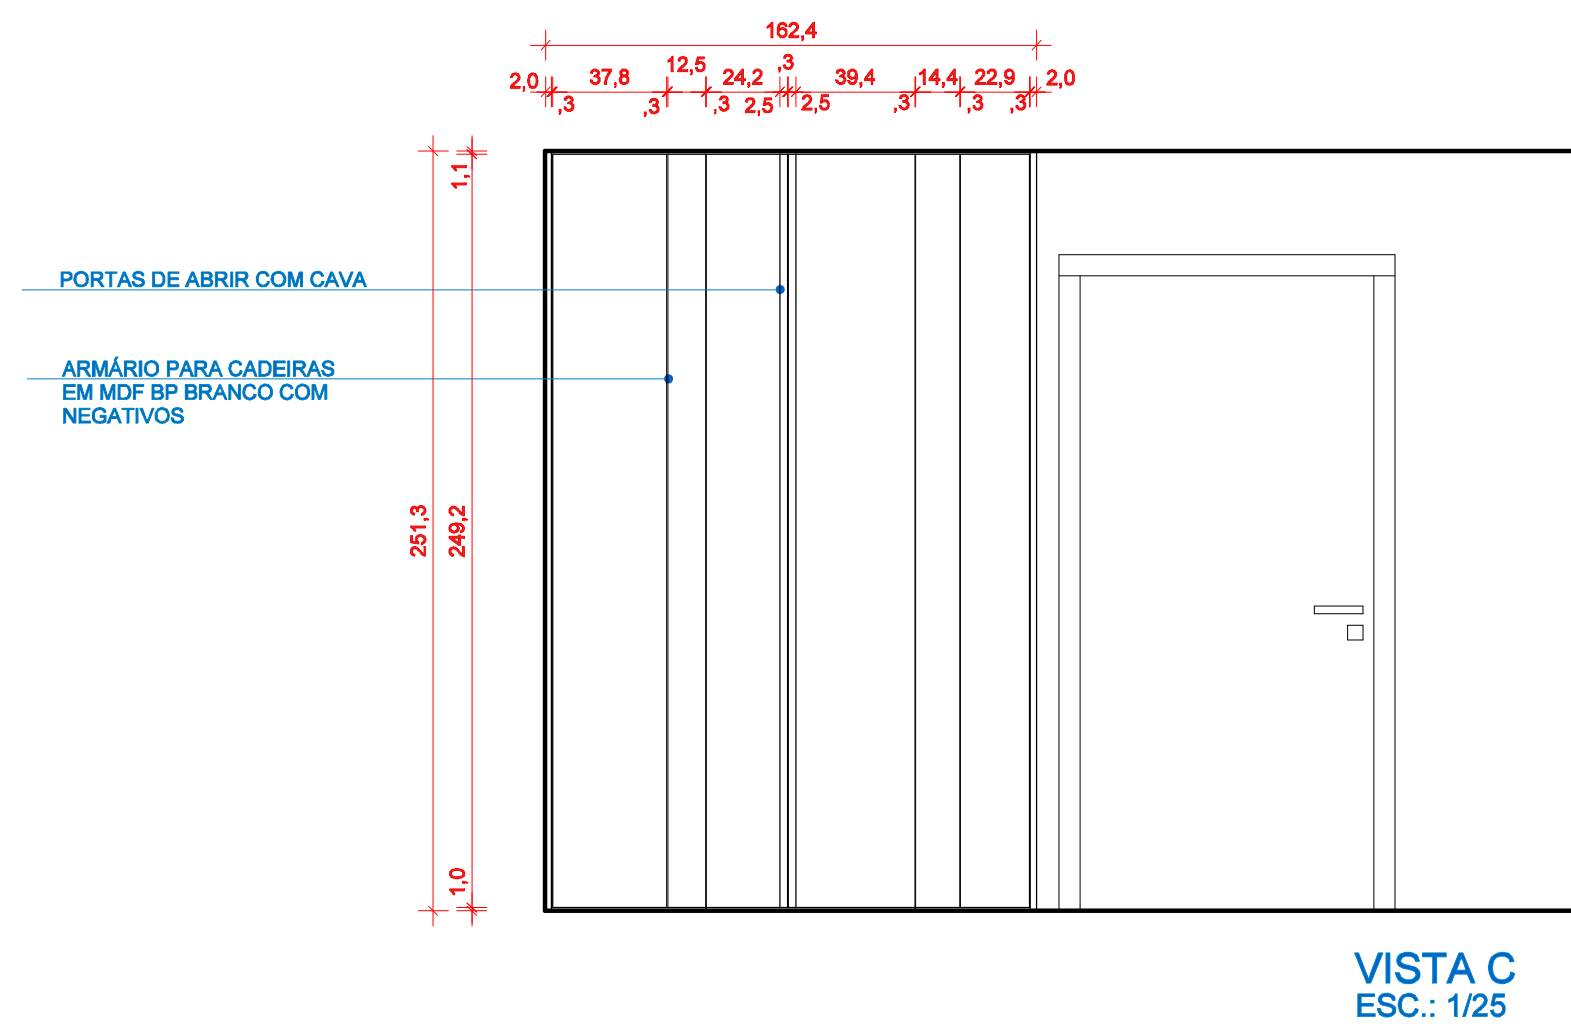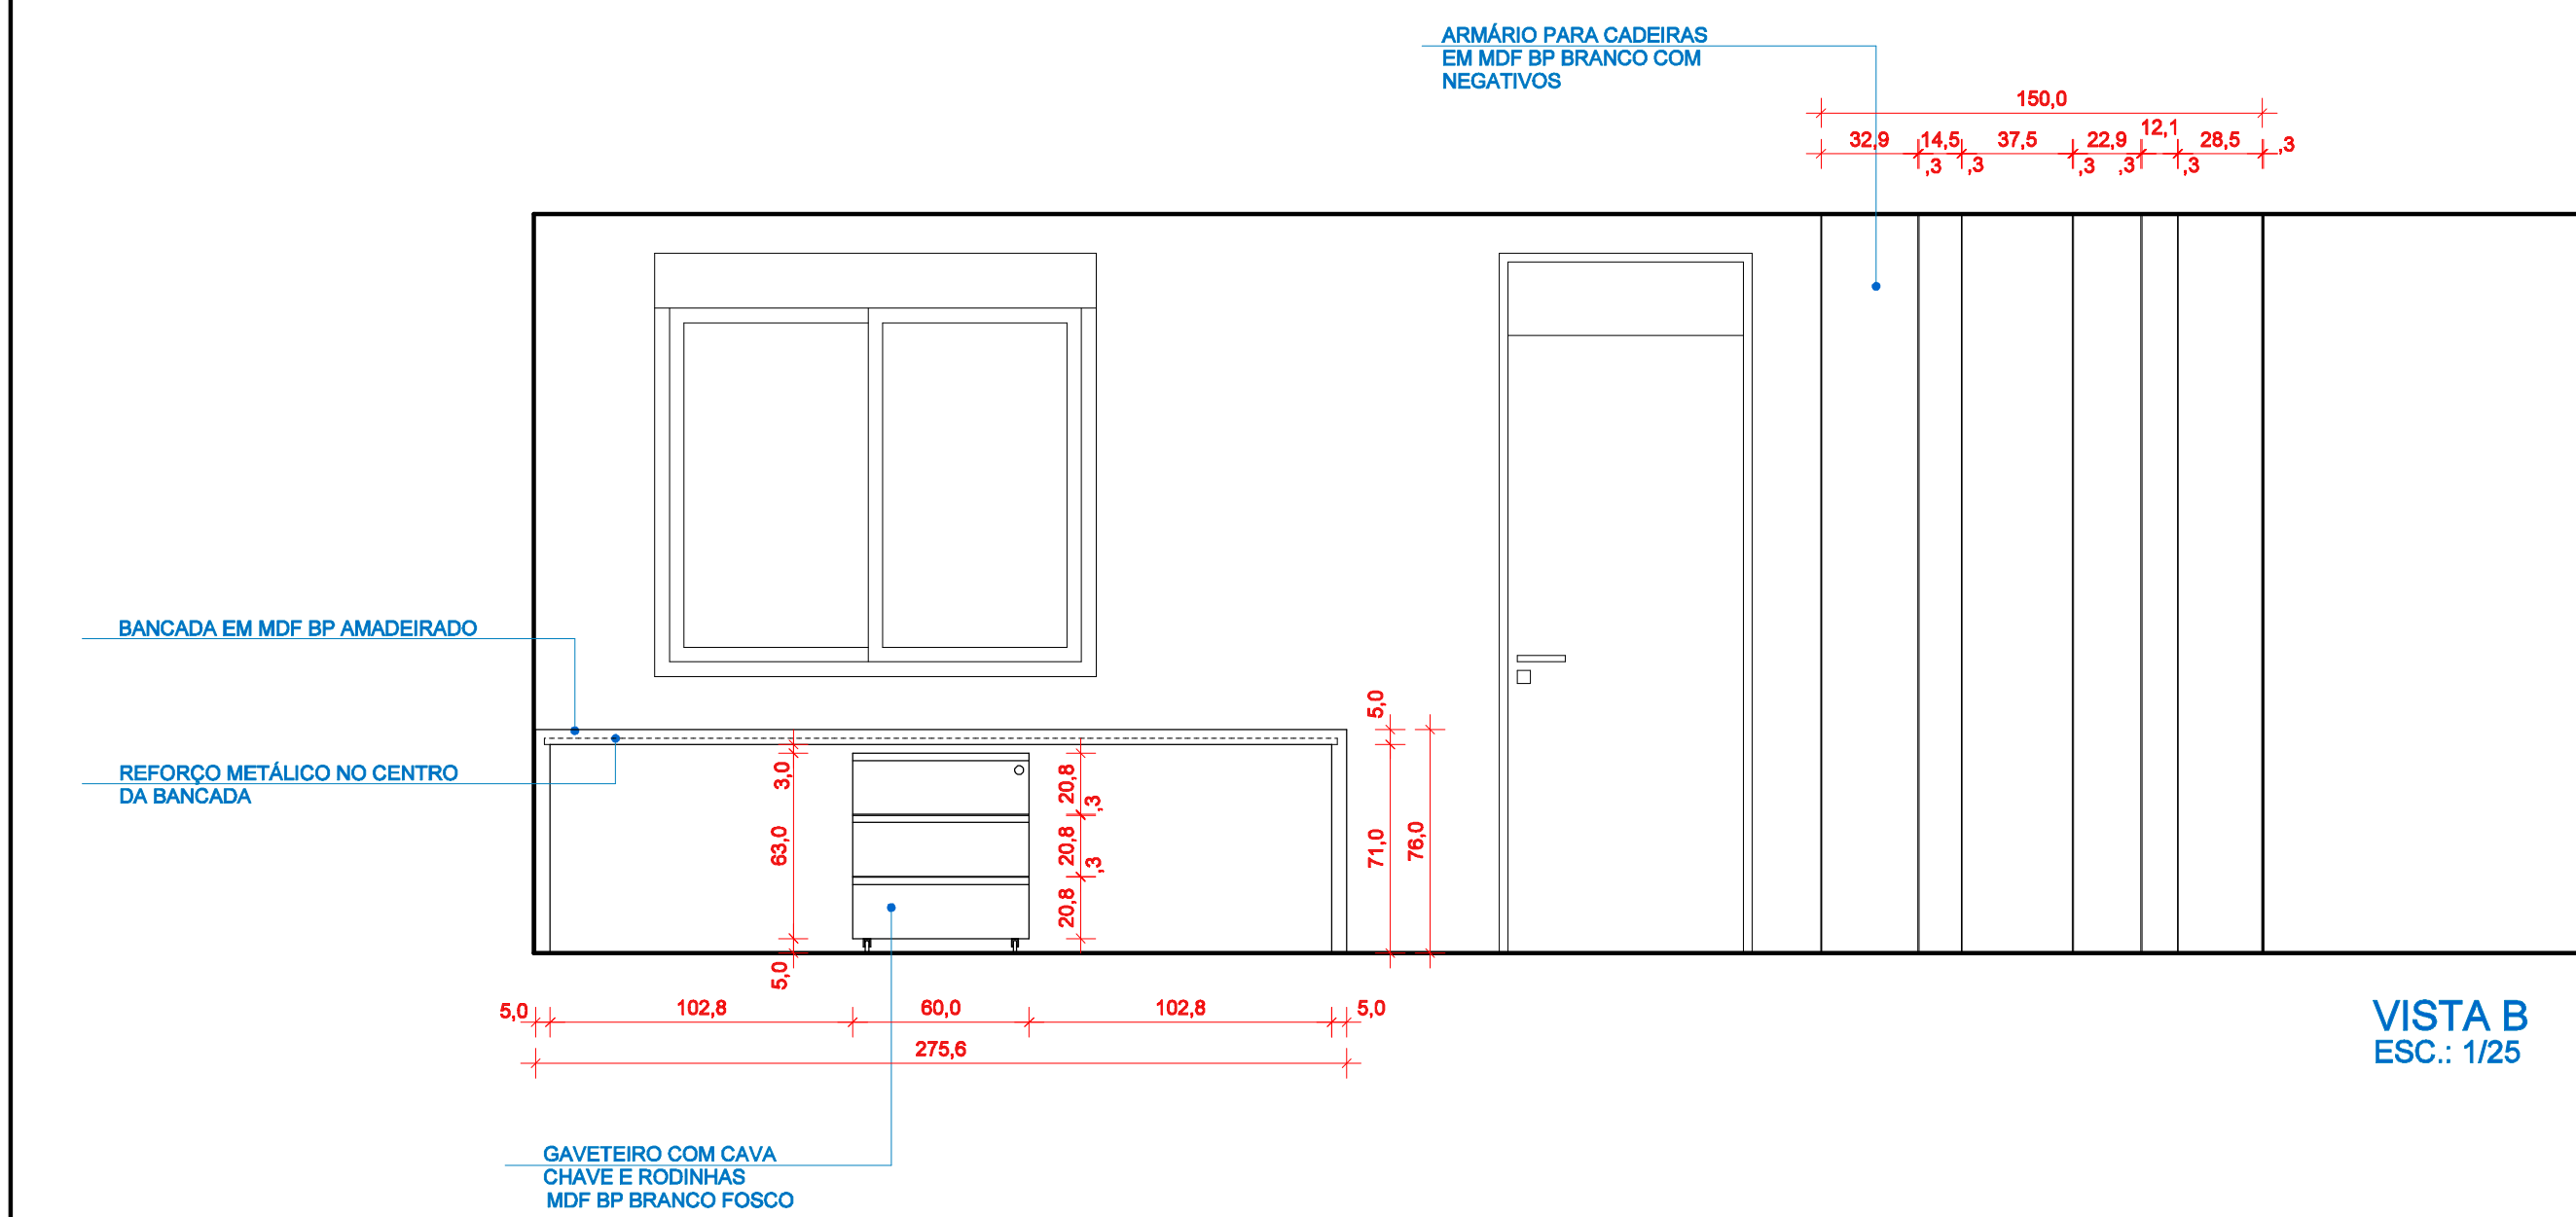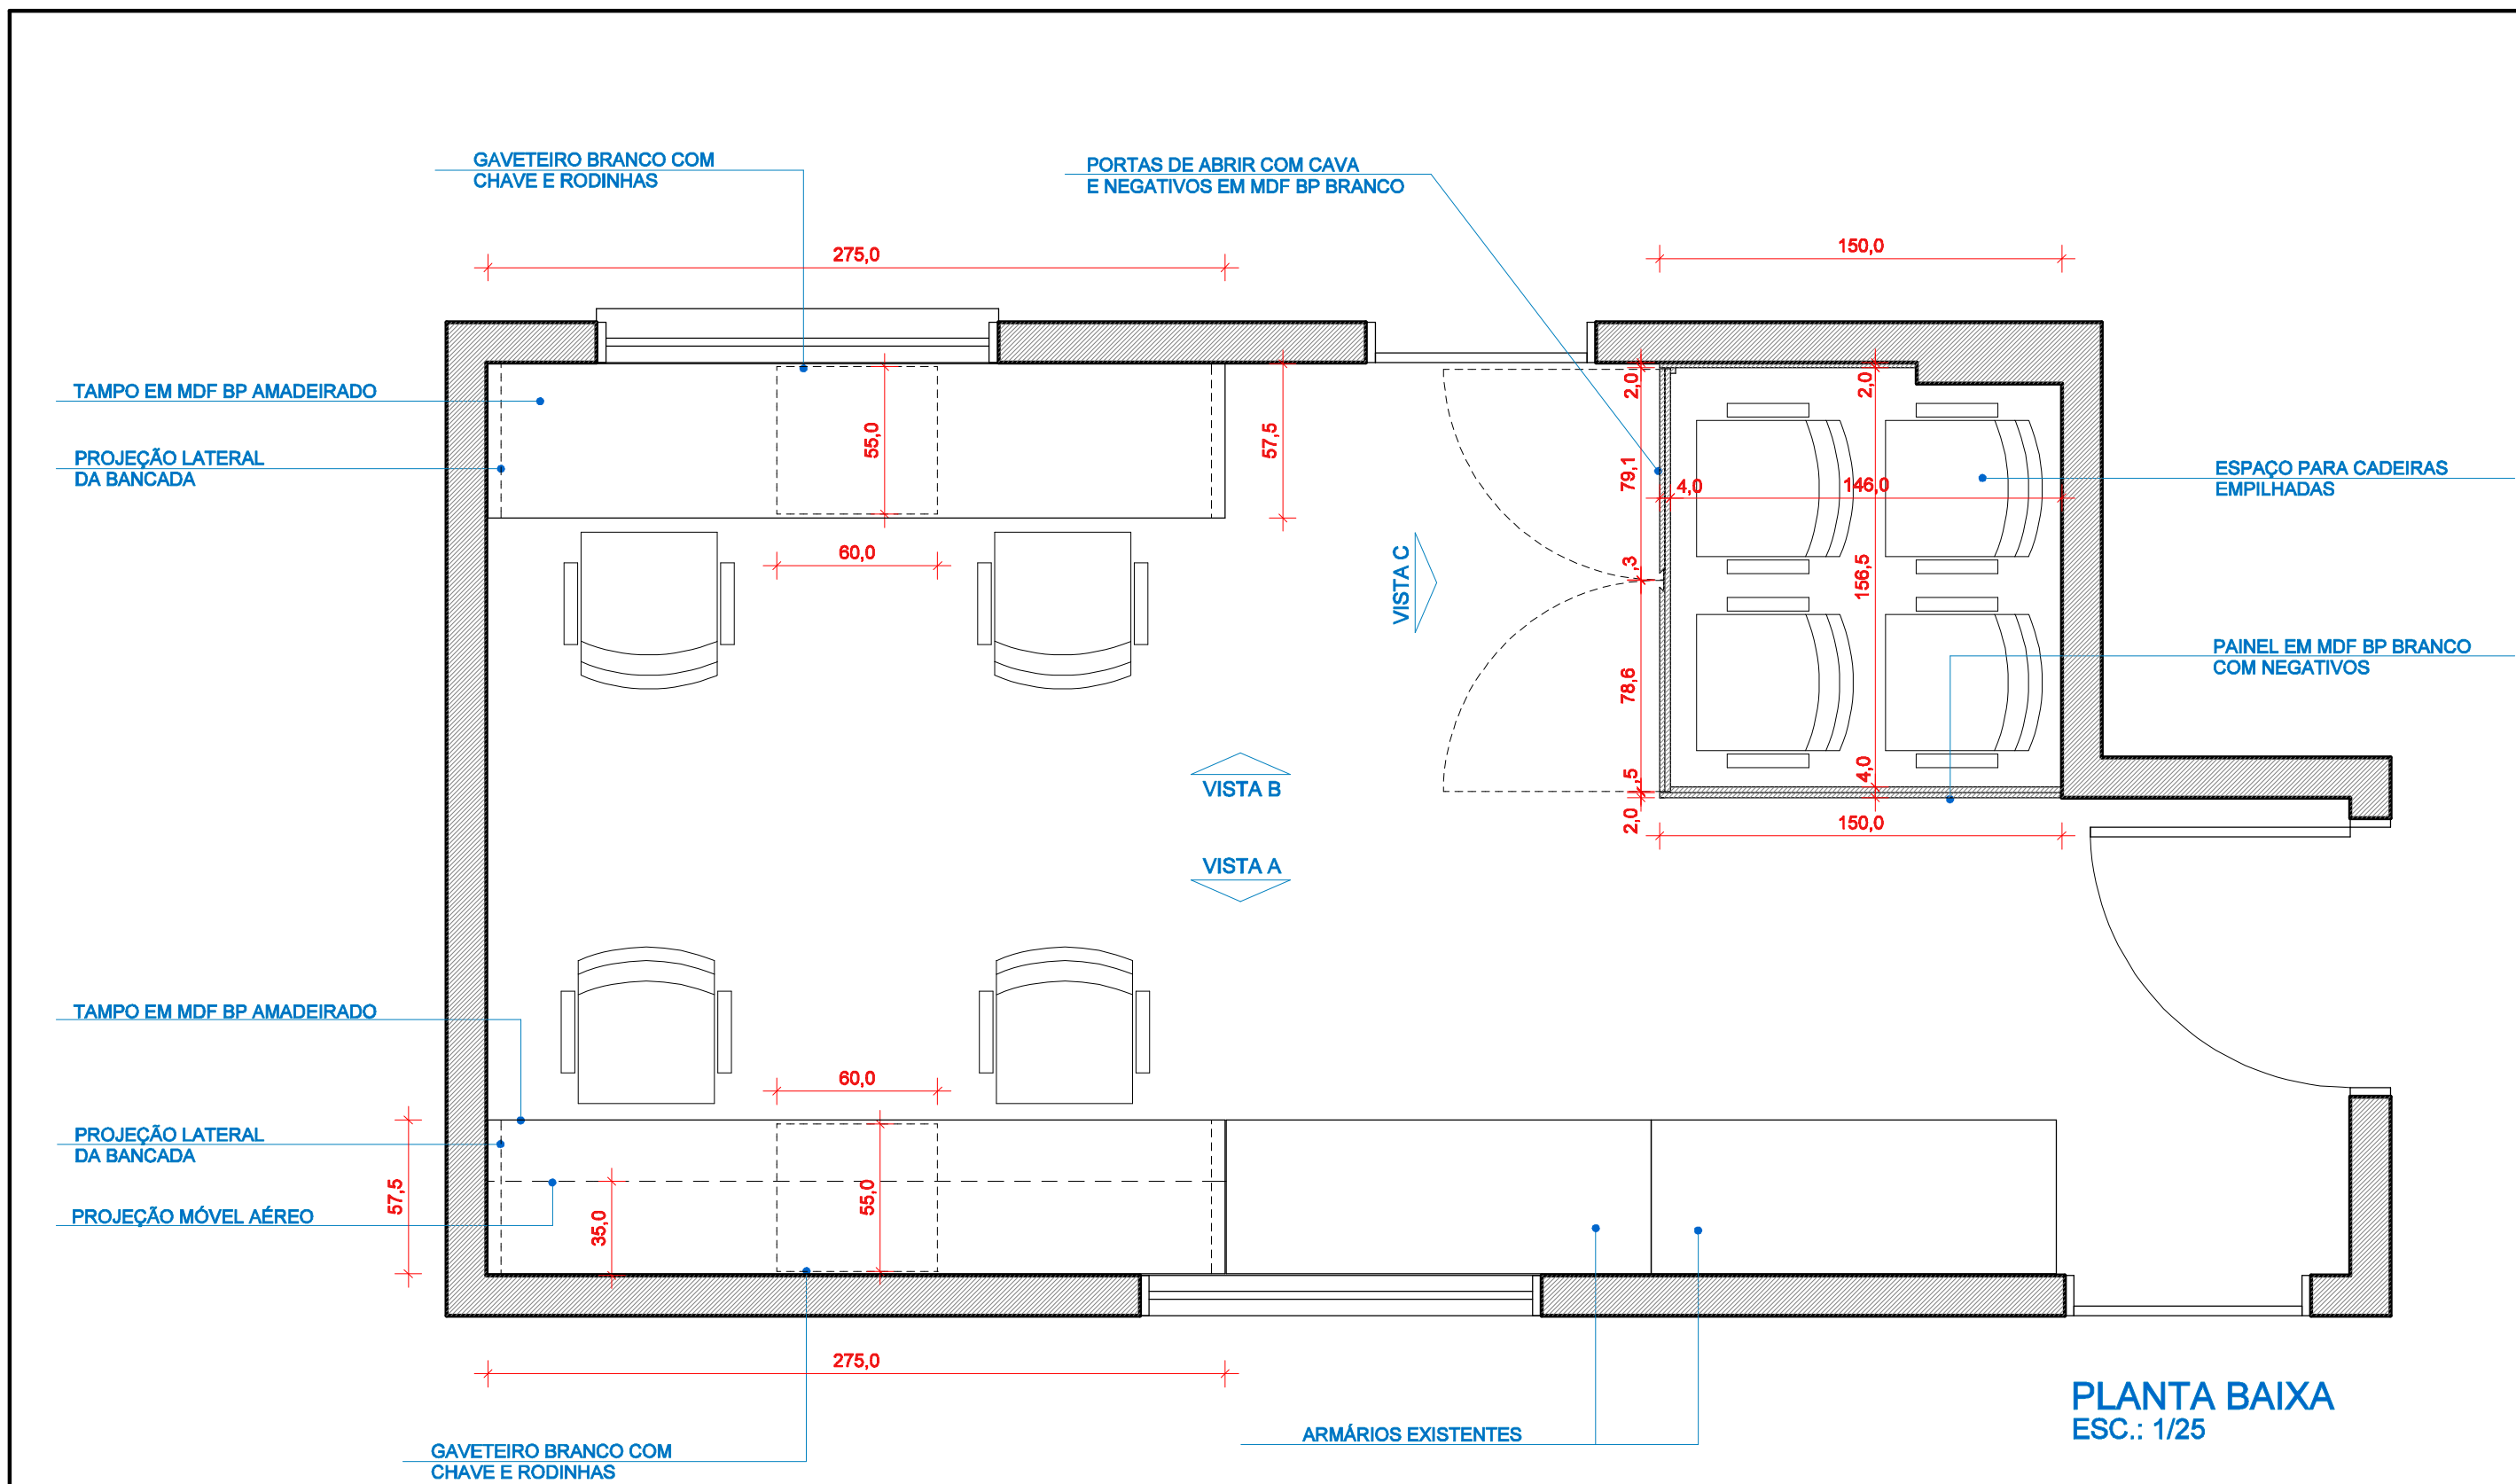

diana madalena ferro		Prancha	
Arquiteta e Interiores CAU/RS0063-3		D-05	
RUA ERNESTO ALVES, 200 - SALA 103 CENTRO VERANOPOLES (51)409998-962			
Obras	SALA AGENTES DE SAÚDE		
Condição	Bairro Santo Antônio - Veranópolis - RS		
Propriedade	PROJETO DE DETALHAMENTO DE MÓVEIS		
Arquiteto	Unidade Básica de Saúde Santo Antônio		
Diana M. Ferro			
Arquiteta e Interiores CAU/RS0063-3			
Desenho	Escala	Data	Observação
DIANA	1/25	JANEIRO 2025	
Direitos Autorais Reservados - Lei Federal nº 5.764/66			