




A Corte AA
Escala 1:50

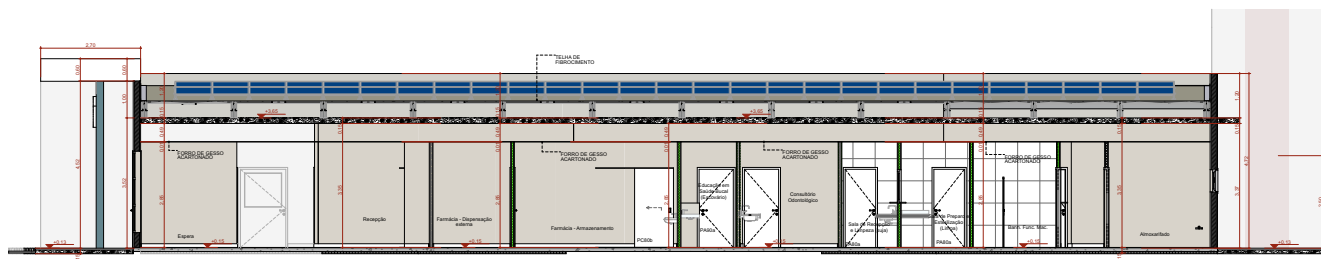

B Corte BB
Escala 1:50

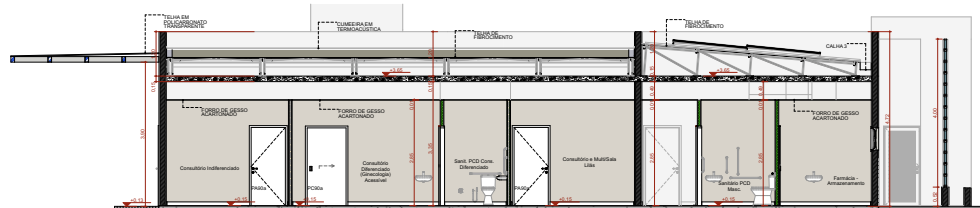

C Corte CC
Escala 1:50

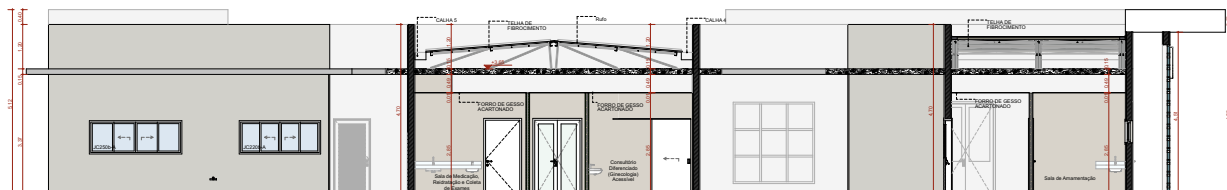

TÍTULO DO PROJETO
UNIDADE BÁSICA DE SAÚDE - PORTE 1

CLIENTE
**MINISTÉRIO DA SAÚDE
SECRETARIA DE ATENÇÃO PRIMÁRIA À SAÚDE**

CPF
00.394.544/0108-14

ENDEREÇO
Secretaria de Atenção Primária à Saúde
Edifício do Ministério-Sede O Edifício Sede - Ministério da Saúde
CEP 70.508-900 - Brasília - DF

TÍTULO DO PROJETO
CORTES

CONDIÇÃO DO PROJETO
PROJETO EXECUTIVO



Autenticado digitalmente por SIMÃO CARRARO.
Documento Nº: 110885.716883-5445 - consulta à autenticidade em <https://siga.bentogoncalves.rs.gov.br/sigaex/public/app/autenticar?n=110885.716883-5445>



IPURBOFI202500026