




F1 FACHADA FRONTAL
Escala 1:50

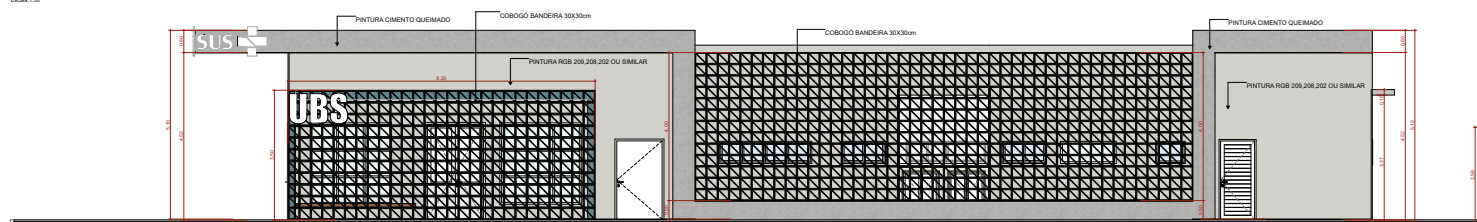

F2 FACHADA DIREITA
Escala 1:50

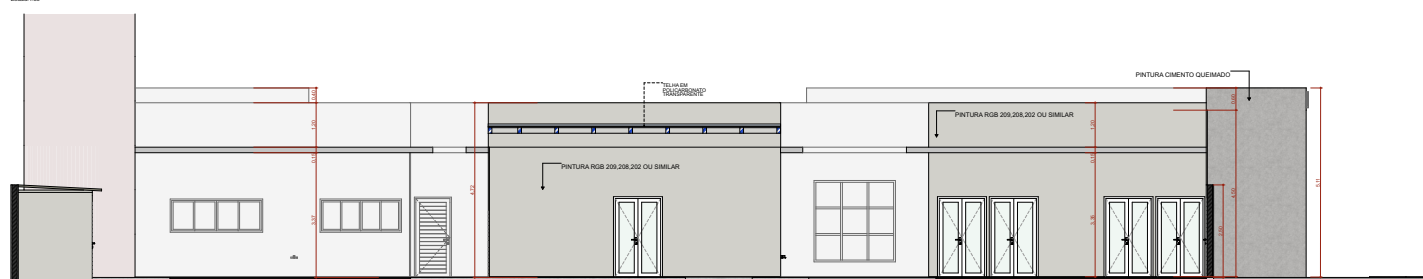

F4 FACHADA ESQUERDA
Escala 1:50

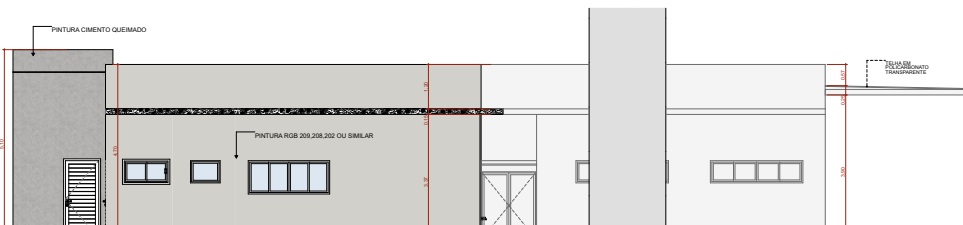

TÍTULO DO PROJETO
UNIDADE BÁSICA DE SAÚDE - PORTE 1

MINISTÉRIO DA SAÚDE
SECRETARIA DE ATENÇÃO PRIMÁRIA À SAÚDE

DATA
05.09.2019

PROJETO
Secretaria de Atenção Primária à Saúde
Espaço do Ministério Saúde - O Edifício Sede - Ministério da Saúde
CEP 70.500-000 - Brasília - DF

TÍTULO DO PROJETO
FACHADAS

PROJETO EXECUTIVO



Autenticado digitalmente por SIMÃO CARRARO.
Documento Nº: 110885.716884-5446 - consulta à autenticidade em <https://siga.bentogoncalves.rs.gov.br/sigaex/public/app/autenticar?n=110885.716884-5446>



IPURBOFI202500026

SIGA