



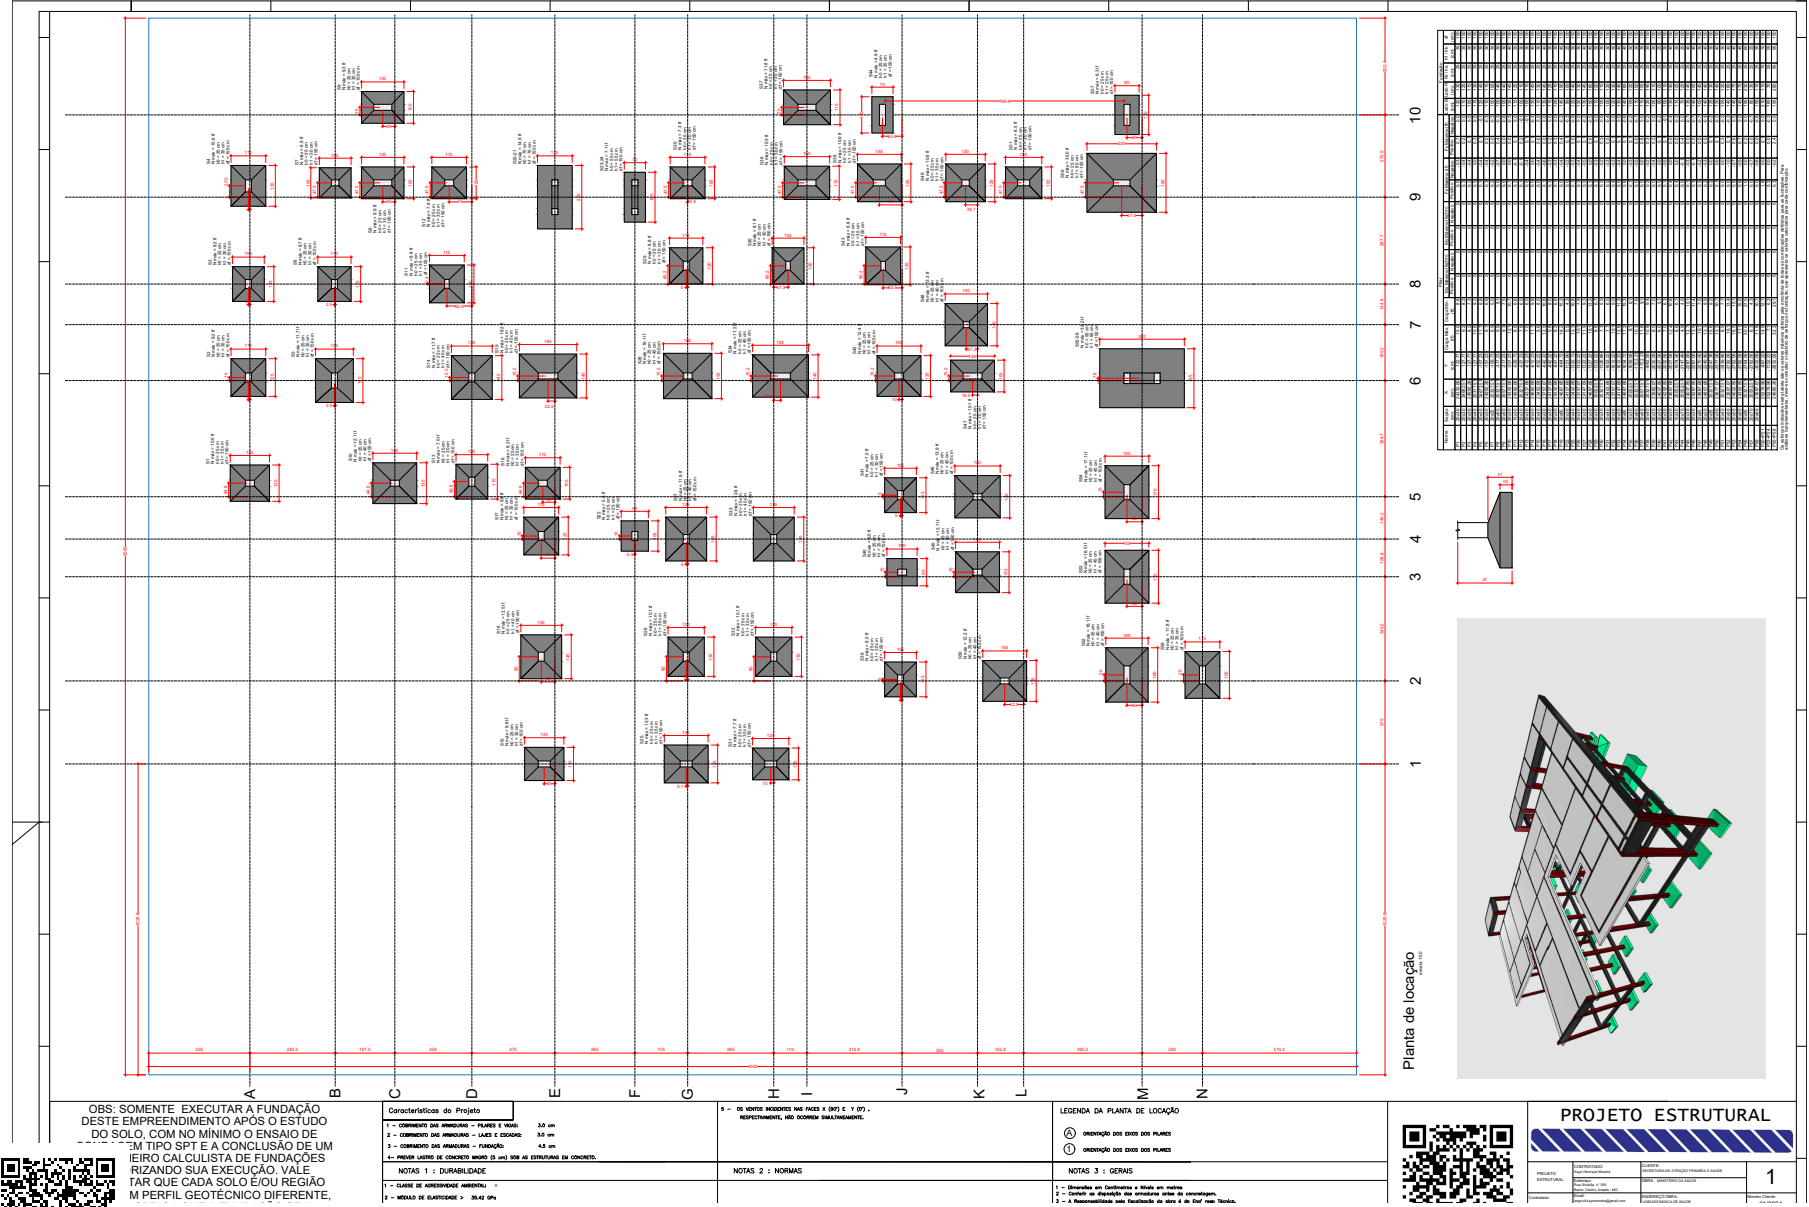


Table with 3 columns: Item, Descrição, and Valor. It lists various structural components and their corresponding values.

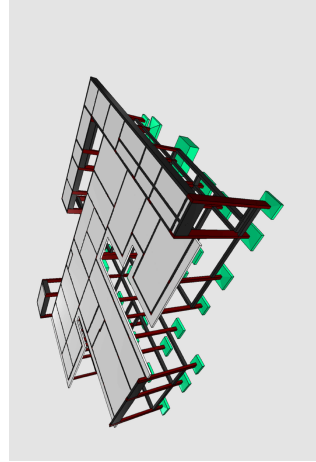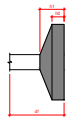

Planta de localização

OBS: SOMENTE EXECUTAR A FUNDAÇÃO DESTE EMPREENDIMENTO APÓS O ESTUDO DO SOLO, COM NO MÍNIMO O ENSAIO DE TIPO SPT E A CONCLUSÃO DE UM GEOTÉCNICO DE FUNDAÇÕES RIZANDO SUA EXECUÇÃO. VALE PAR QUE CADA SOLO E/OU REGIÃO M PERFIL GEOTÉCNICO DIFERENTE.

Table with 2 columns: Características do Projeto and Notas. It lists project characteristics and notes.

Table with 2 columns: Notas 1: DURABILIDADE and Notas 2: NORMAS. It lists durability notes and standards.

Table with 2 columns: LEGENDA DA PLANTA DE LOCALIZAÇÃO and Notas 3: GERS. It lists location legend and general notes.



Table with 2 columns: PROJETO ESTRUTURAL and 1. It lists project information and a reference number.